


0	1	2	3	4	5	6	7	8	9
---	---	---	---	---	---	---	---	---	---

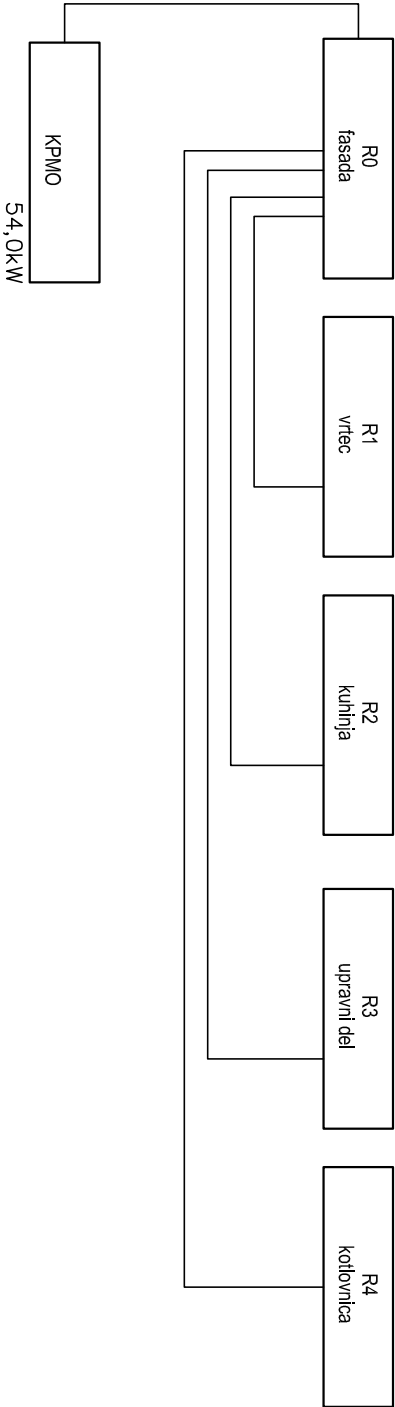

datum:	02.2013	E-0099	MAT .EL. ALEŠ MATUŠ s.p., Klavniška ul. 8, Murska Sobota, tel.: (025)242120								
odg.projektant:	Aleš Matuš, univ.dipl.inž.el.										
sodelavec:											
spremenba:											
Št. projekta:			P09-12	Št. načrta:		M-72/12	Investitor, objekt:	MESTNA OBČINA MURSKA SOBOTA NOVOGRADNJA OTROŠKEGA VRTCA "GOZDIČEK"			
naziv:			NN razvod		faza projekta:		PZI	ime datoteke:		Gozdiček SB	
vrsta načrta:			blok shema		sistem zaščite:		TN	list št.		P4.1	
					-C		od:	1		strani	