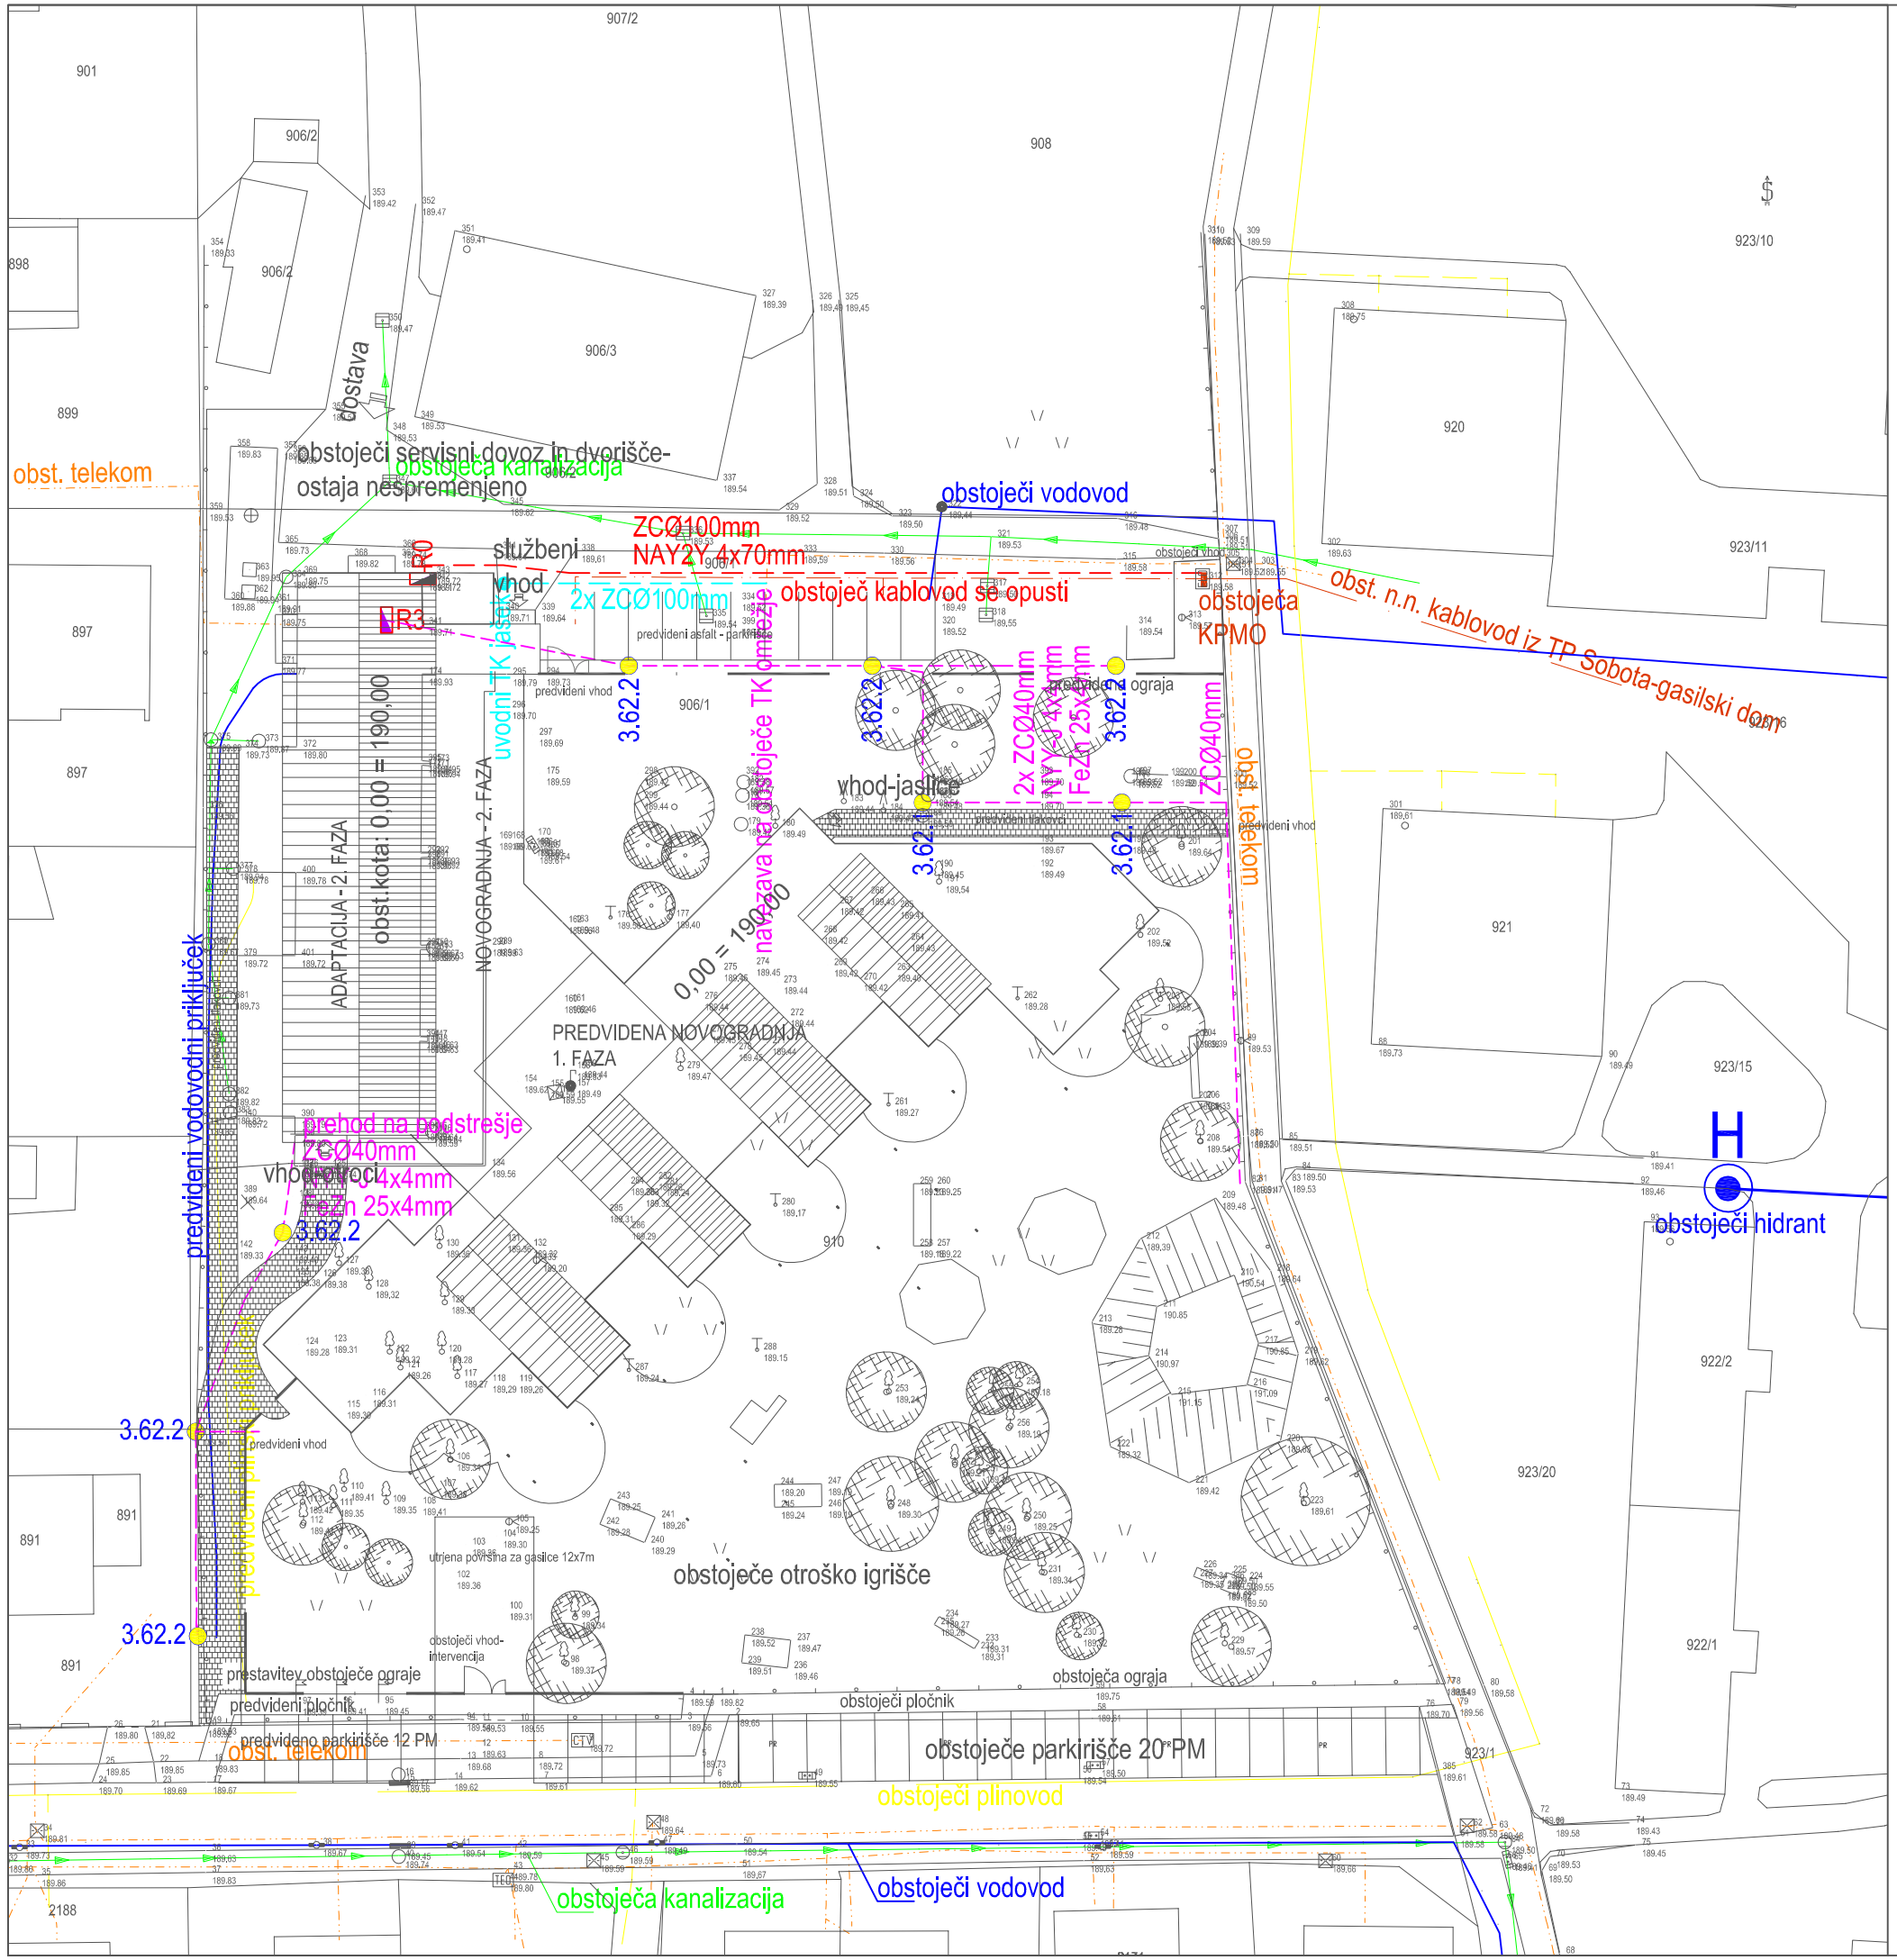

Objekti

Elektronske komunikacije

Elektronske komunikacije-NOVO

El.vod N.N. podzemni

Elektronske komunikacije-NOVO

Vodovod

Ograja

Zidana ograja

Povezave - DKN

Urejene meje

Vrata

Fekalna kanalizacija

MAT.EL

ALEŠ MATUŠ s.p., Klavniška ul. 19, Murska Sobota, tel.:041315853

investitor:	MESTNA OBČINA MURSKA SOBOTA Kardoševa 2, 9000 Murska Sobota
objekt:	NOVOGRADNJA OTROŠKEGA VRTCA "GOZDIČEK"
odgovorni vodja projekta:	TOMAŽ LAZAR, univ.dipl.inž.arh. ZAPS 0072A
odgovorni projektant:	ALEŠ MATUŠ, univ.dipl.inž.el. E-0099
sodelavci:	

načrt:	SITUACIJA	datum:	02.2013
vrsta projekta:	ELEKTRIČNE INŠTALACIJE IN ELEKTRIČNA OPREMA	številka načrta:	M-72/12
merilo:	1:500	številka projekta:	P09-12
faza projekta:	PZI	številka lista:	P2.1
sprememba:			
sprememba:			