SHEME OKEN IN VRAT

"PZI VRTEC MIŠKE M.SOBOTA"

O5

oznaka:	število:	zid.mera:	popis:	list št.:
O5	1 kom	137/300 preveriti na terenu!	LES	6

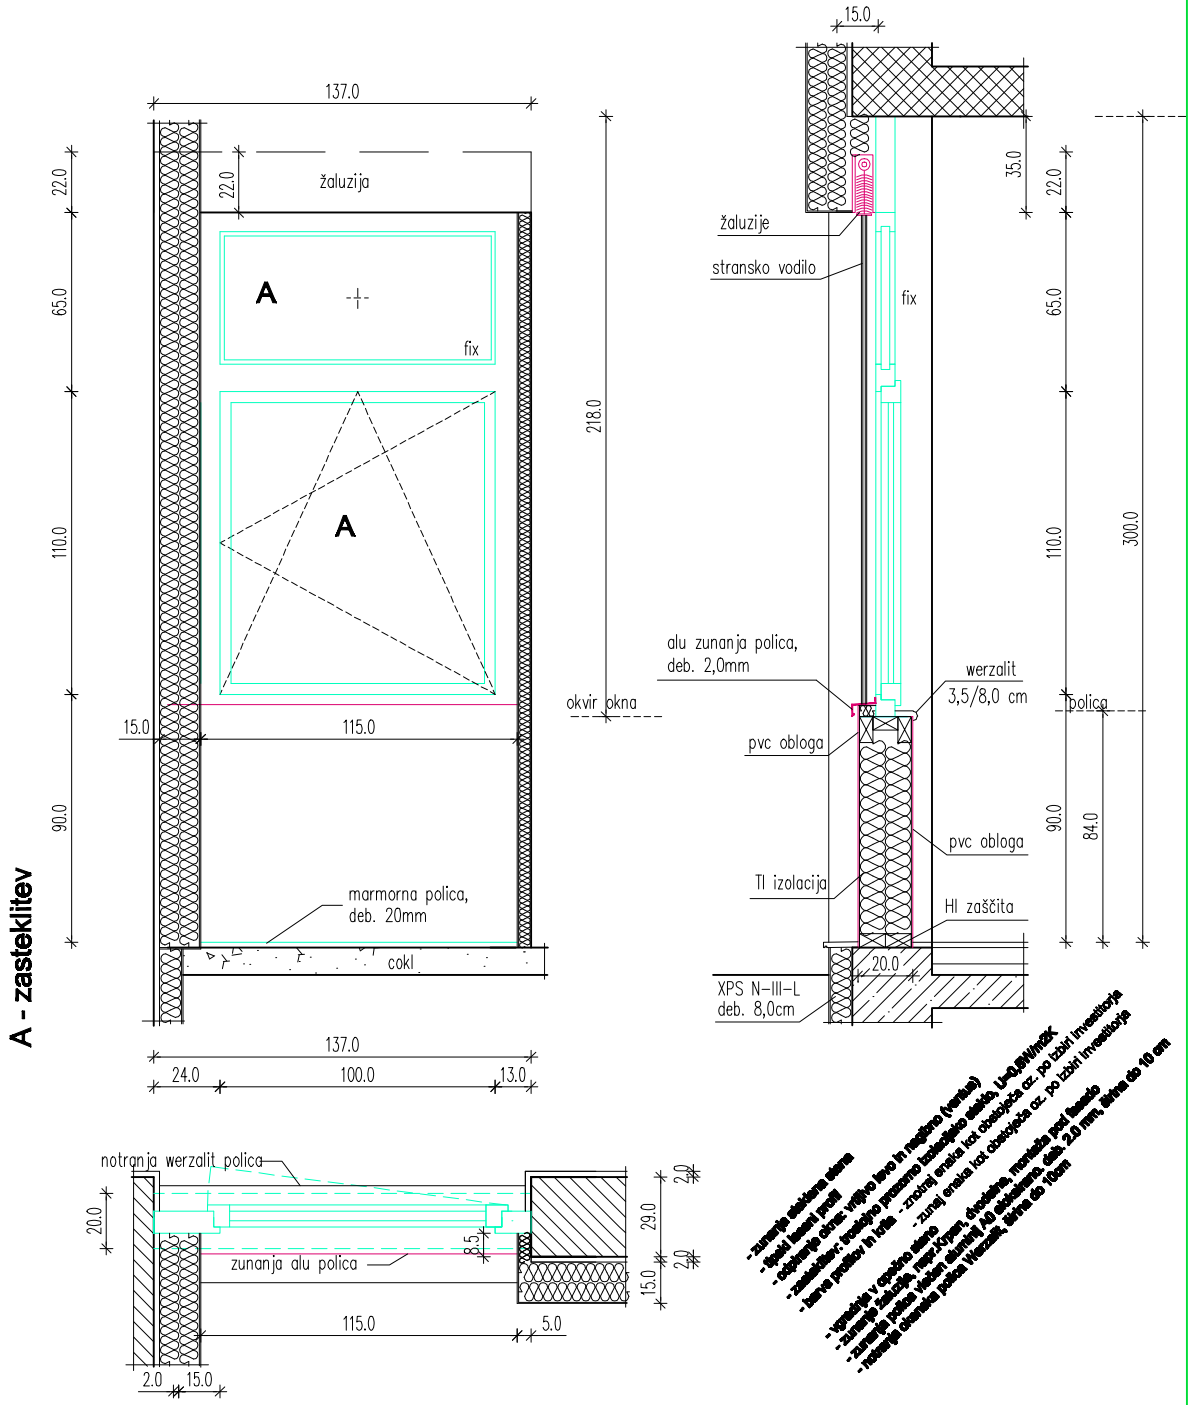

- zunanja steklena stena
- tipski leseni profili
- odpiranje okna: vrtljivo levo in nagibno (varčna)
- zasteklitev: toplotno prezorno izolacijsko steklo, U=0,6W/m2K
- barva profilov in krila - zahteva kot obstoječa oz. po izbiri investitorja
- zunanja polica, marmor/kamen, dvodelna, montaža pod tesnilo
- vgradnja v opečno steno - zunaj enaka kot obstoječa oz. po izbiri investitorja
- zunanja polica nadstrešek, AG aluminij, debeline, montaža pod tesnilo
- notranja polica lesena, širina do 10cm

MERE PREVERITI NA KONSTRUKCIJI

svetla mera:	137/218	požar:	
vgraditev:	suha montaža	ključavnica:	
podboj:	leseni profili	kljuka:	tipska eloksirana
prag:		posebnosti:	
krilo:	zastaklitev v lesenih okvirih		
fiksni del:	zastaklitev v lesenih okvirih		

objekt:	št. projekta:	datum:	merilo:
VRTEC MIŠKE, M. SOBOTA	PB 02-214	Januar 2014	1:25

PROJEKTIVNI BIRO INŽENIRING M. SOBOTA d.o.o.