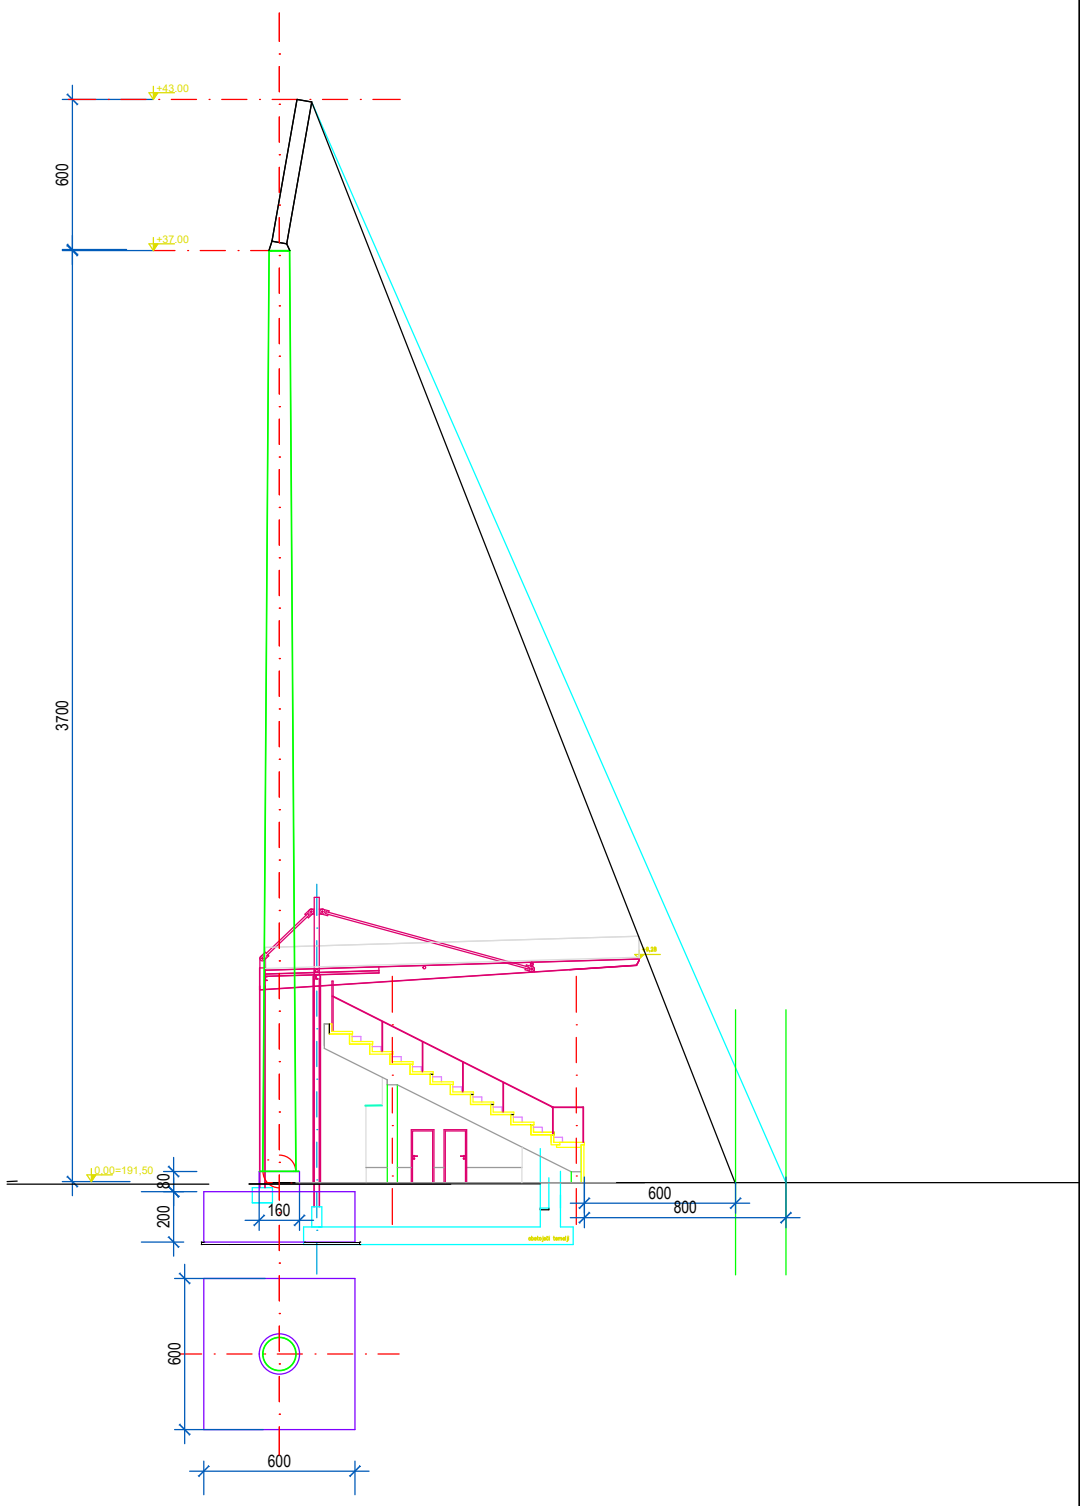

INVESTITOR : Mestna občina Murska Sobota Kardoševa ulica 2, 9000 Murska Sobota	ODGOVORNI VODJA PROJEKTA : Tomaž Lazar univ.dipl.inž.arh.
OBJEKT : RAZSVETLJAVA IGRIŠČA	ODGOVORNI PROJEKTANT FAZE : Tomaž Lazar univ.dipl.inž.arh.
NAČRT : GRAFIČNI PRIKAZ ZNAČILNEGA PREREZA	SODELAVCI : Brigita Lazar gradb.tehn.

VRSTA PROJEKTA :	FAZA PROJEKTA :	MERILO :	ŠT. NAČRTA :	DATUM :	ŠTEVILKA LISTA :
0-VODILNA MAPA	PZR	1:200	P10-18	JUNIJ 2018	3