
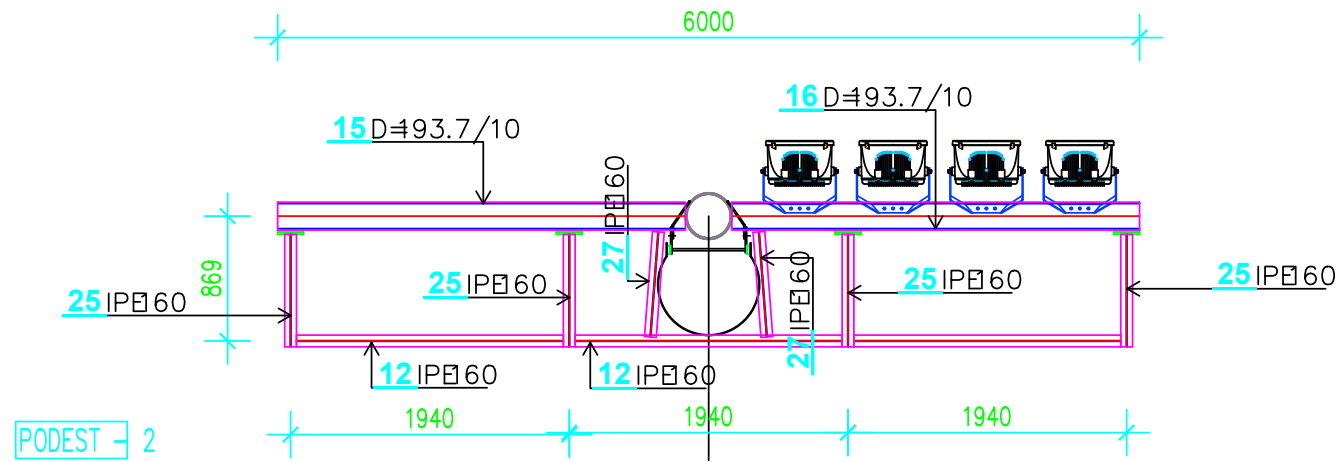
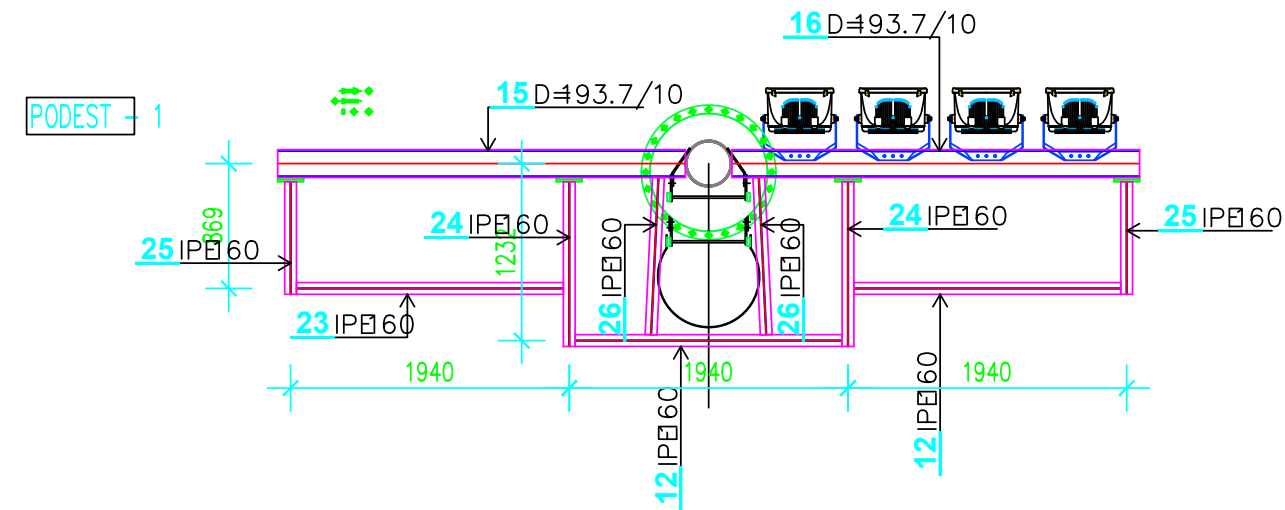


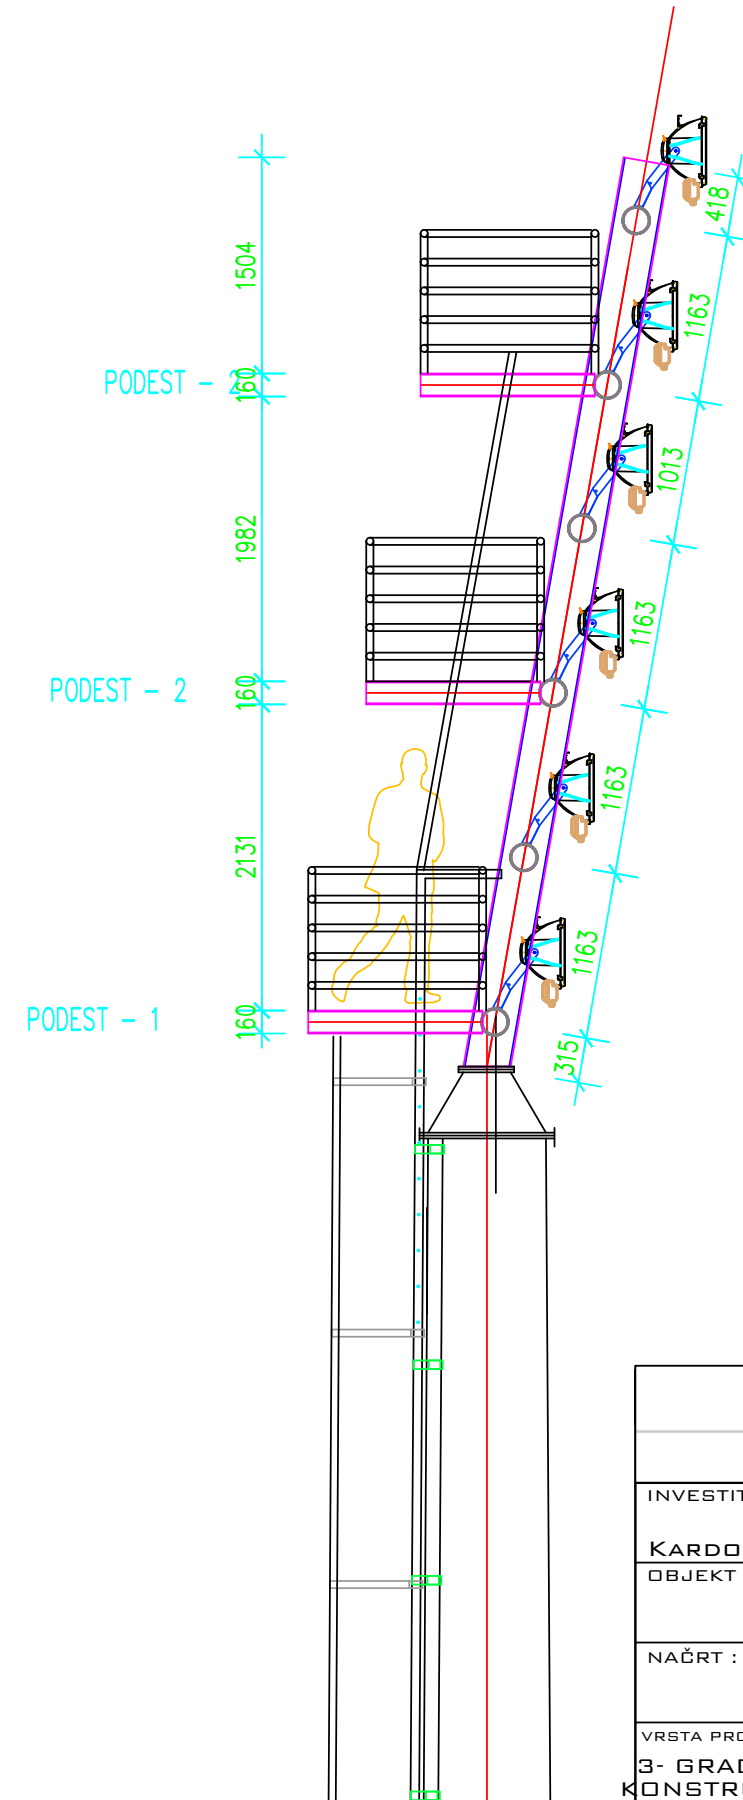

<div>LAZAR</div>					
INVESTITOR :			ODGOVORNI VODJA PROJEKTA :		
MESTNA OBČINA MURSKA SOBOTA KARDOŠEVA ULICA 2, 9000 MURSKA SOBOTA			TOMAŽ LAZAR UNIV.DIPL.INŽ.ARH.		
OBJEKT :			ODGOVORNI PROJEKTANT FAZE :		
RAZSVETLJAVA IGRIŠČA			TOMISLAV PIRLING UNIV.DIPL.INŽ.GRADB.		
NAČRT :			SODELAVCI :		
NAČRT PODKONSTRUKCIJE REFLEKTORJEV			BRIGITA LAZAR GRADB.TEHN.		
VRSTA PROJEKTA :	FAZA PROJEKTA :	MERILO :	ŠT. NAČRTA :	DATUM :	ŠTEVILKA LISTA :
3- GRADBENE KONSTRUKCIJE	PZR	1:20	P10-18	JUNIJ 2018	2