


VODOVOD d.o.o. MURSKA SOBOTA

OBNOVA VODOVODNEGA OMREŽJA v mestu MURSKA SOBOTA

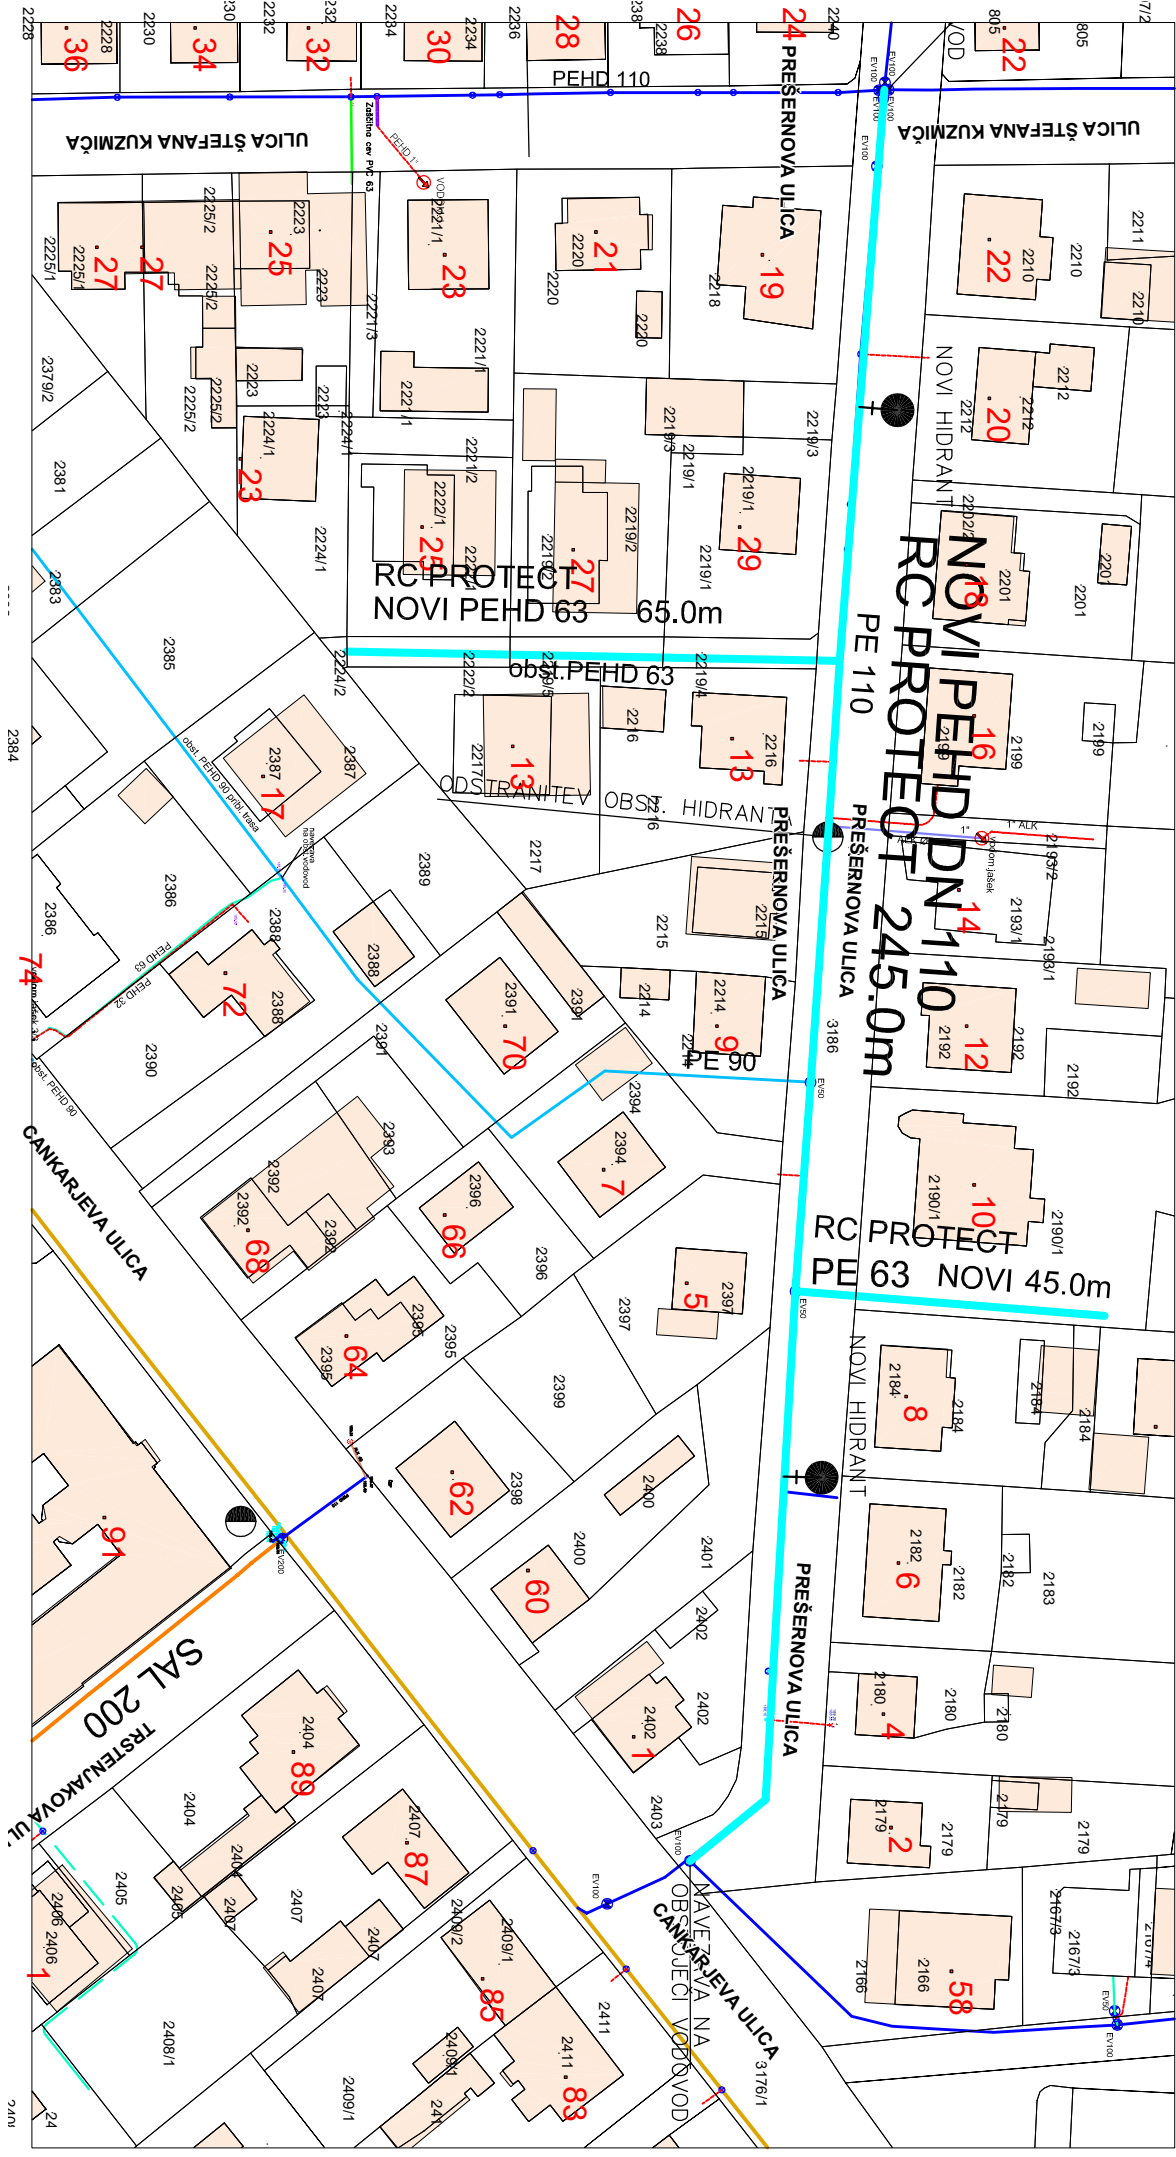

Vodovod predvideno

PREŠERNOVA ULICA

Merilo 1:1000