


Center

Ledava

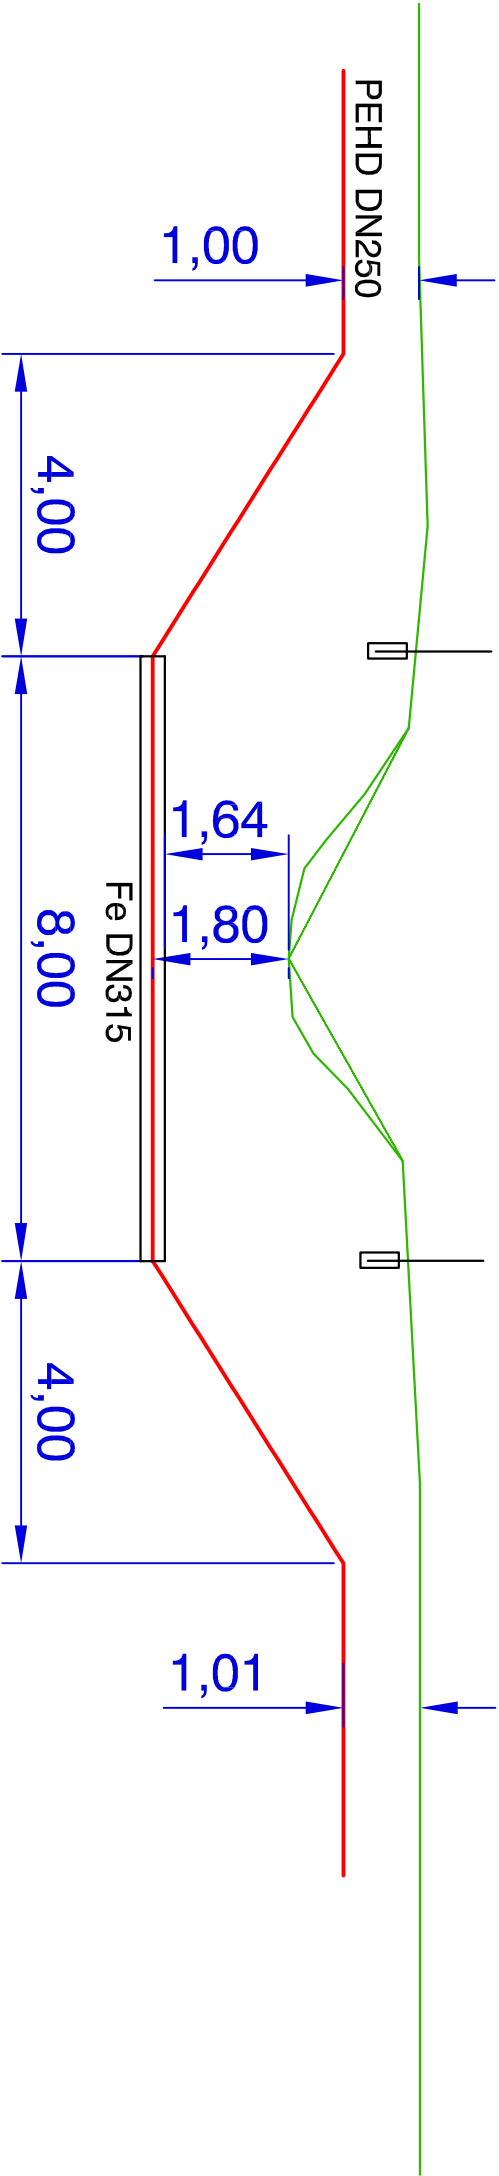

PROJEKTIVNI BIRO LAZAR D.O.O.			
LENDAVSKA 57A, 9000 MURSKA SOBOTA, SLOVENIJA			
TEL.02/522 15 70 FAX.02/522 15 71 INFO@BIRO-LAZAR.SI WWW.BIRO-LAZAR.SI			
INVESTITOR :		ODGOVORNI VODJA PROJEKTA :	
MESTNA OBČINA MURSKA SOBOTA		JOŽE VELNAR DIPL.INŽ.STR.	
KARDOŠEVA ULICA 2, M. SOBOTA			
OBJEKT :		ODGOVORNI PROJEKTANT FAZE :	
REKONSTRUKCIJA		MARKO LAZAR UNIV.DIPL.INŽ.GR.	
TOPLOVODNEGA SISTEMA			
NAČRT :		SODELAVCI :	
PREČKANJE POTOKA MALI DOBEL		TOMAŽ LAZAR UNIV.DIPL.INŽ.ARH.	
PREREZ		ANDREJ LAZAR UNIV.DIPL.GOSP.INŽ.GR.	
VRSTA PROJEKTA :	FAZA PROJEKTA :	MERILO :	DATUM :
GRADBENE	PZI	1:100	JANUAR
KONSTRUKCIJE		P30-12-ZU	2013
			ŠTEVILKA LISTA :
			2