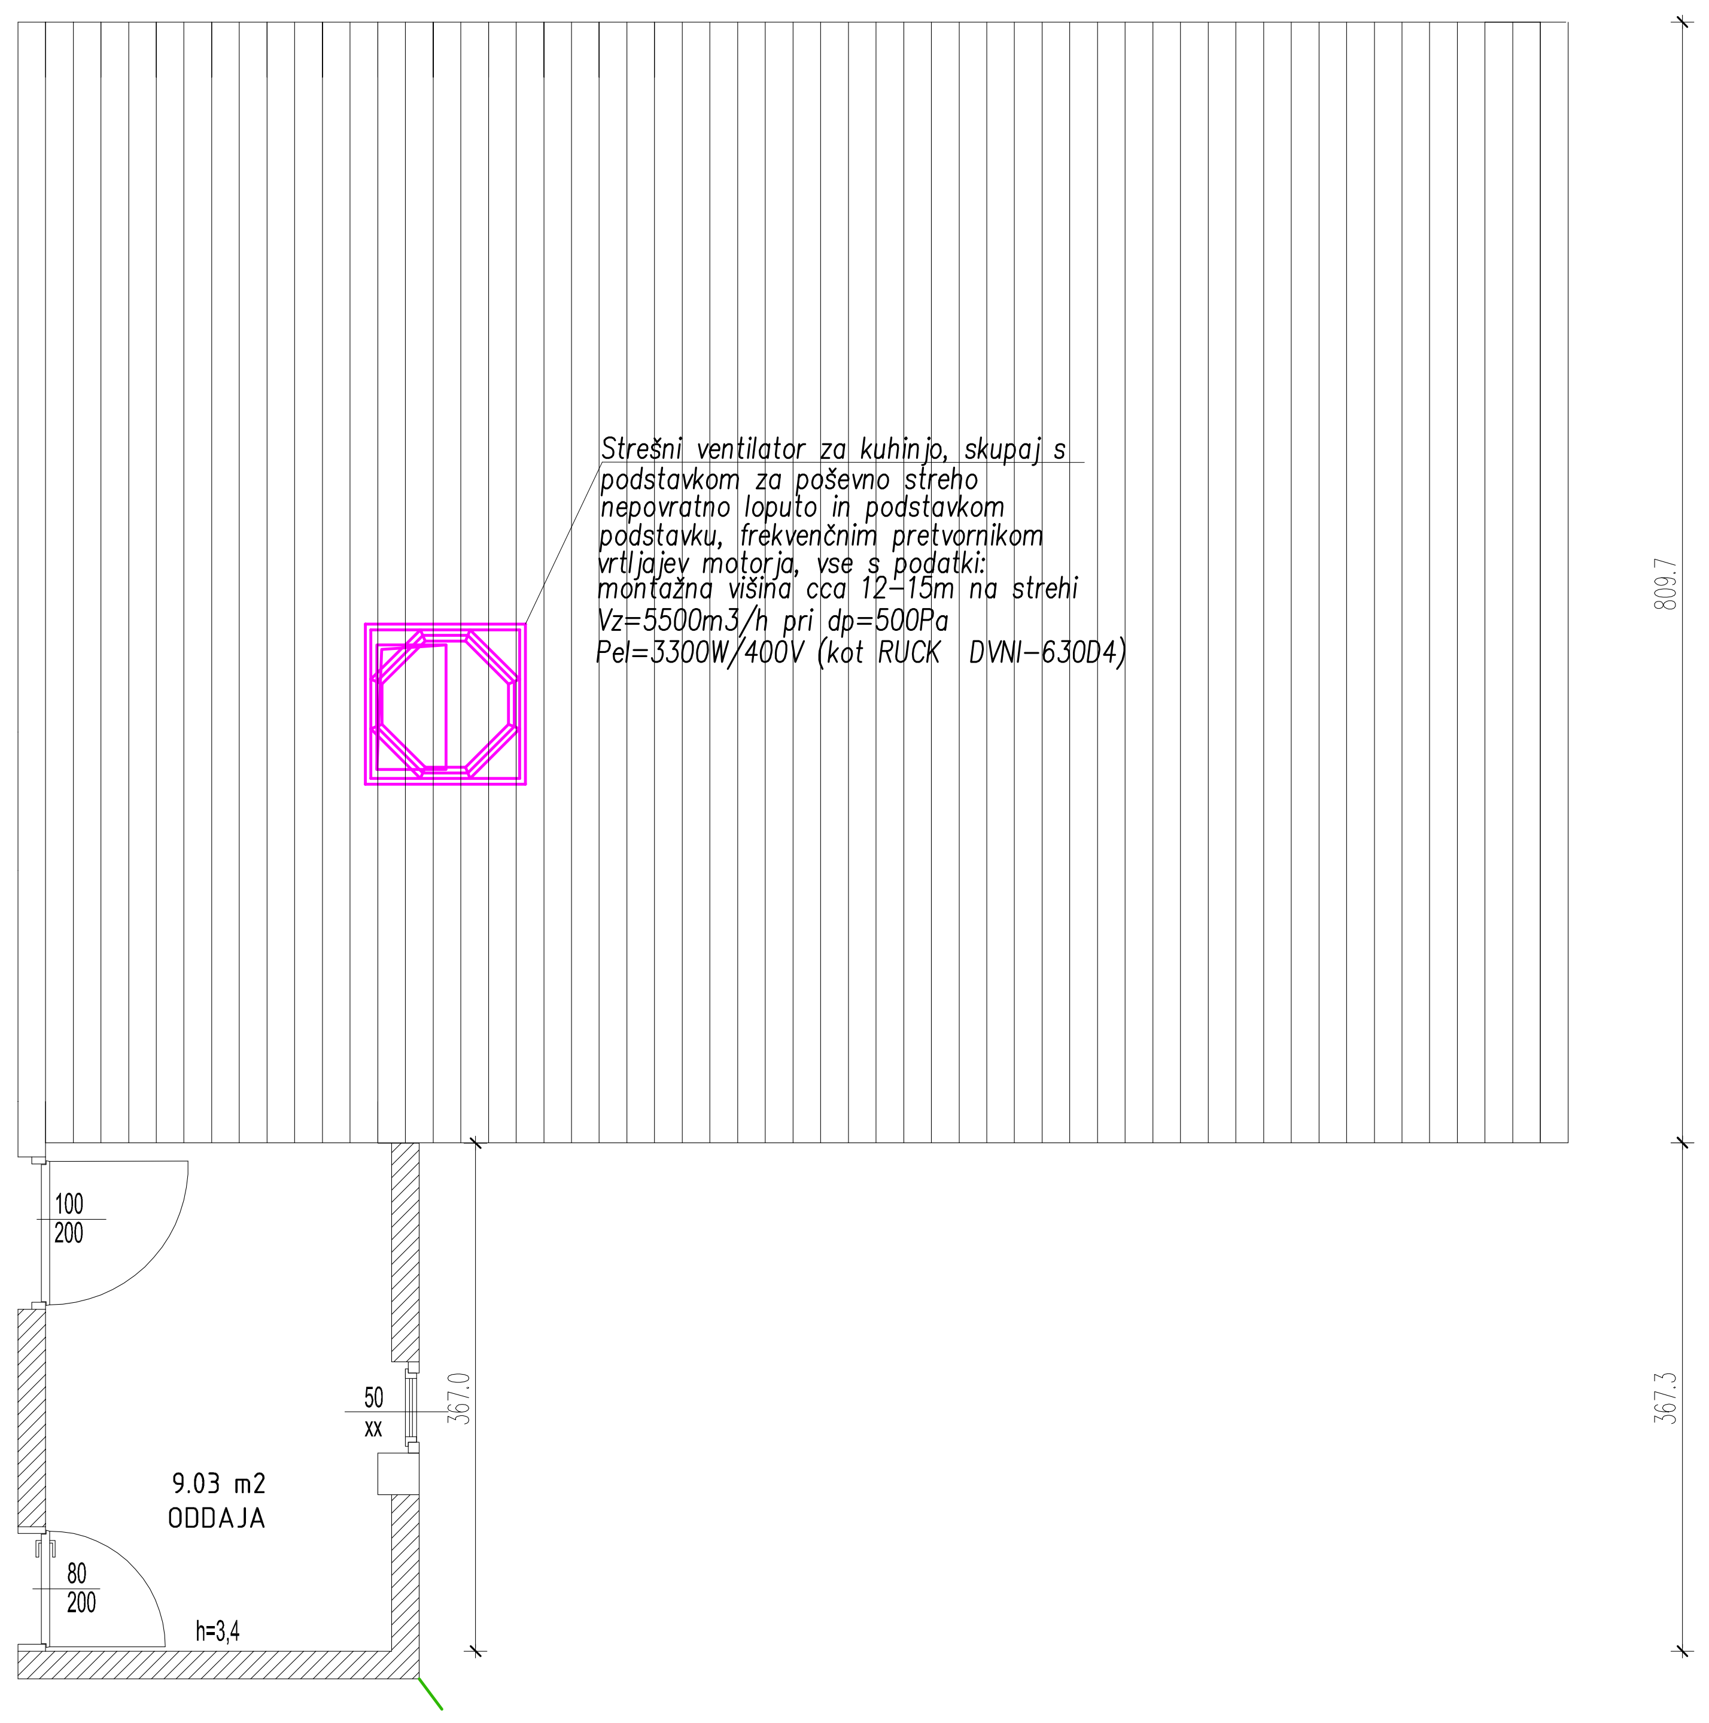
Strešni ventilator za kuhinjo, skupaj s
podstavkom za poševno streho
nepovratno loputo in podstavkom
podstavku, frekvenčnim pretvornikom
vrtljajev motorja, vse s podatki:
montažna višina cca 12–15m na strehi
Vz=5500m3/h pri dp=500Pa
Pel=3300W/400V (kot RUCK DVNI-630D4)
809.7
367.3
367.0
100
200
50
xx
9.03 m2
ODDAJA
80
200
h=3,4


Strešni ventilator za kuhinjo, skupaj s
podstavkom za poševno streho
nepovratno loputo in podstavkom
podstavku, frekvenčnim pretvornikom
vrtljajev motorja, vse s podatki:
montažna na strehi
Vz=5500m3/h pri dp=500Pa
Pel=3300W/400V (kot RUCK DVNI-630D4)
40.0
postavek ventilatorja z dušilcem
kot: RUCK DSS 560-10
jeklena podkonstrukcija
220x900
5500m3/h
Dušilnik zvoka
DZ-2-100
900x500x1000-80-5
Vz=5500m3/h
dp=29Pa

🟪	Odvod zraka
🟦	Dovod zraka

VELING-DEOL d.o.o.

VELING-DEOL
Projektiranje in energetski inženiring d.o.o.
Razlagova 46, 9000 Murska Sobota
Telefon: 02/5661122; 02/5781138
031-773-305, 031-695-112
E-mail: veling@siol.net
E-mail: deol@siol.net

Investitor:
OBČINA MURSKA SOBOTA
KARDOŠEVA 2, MURSKA SOBOTA

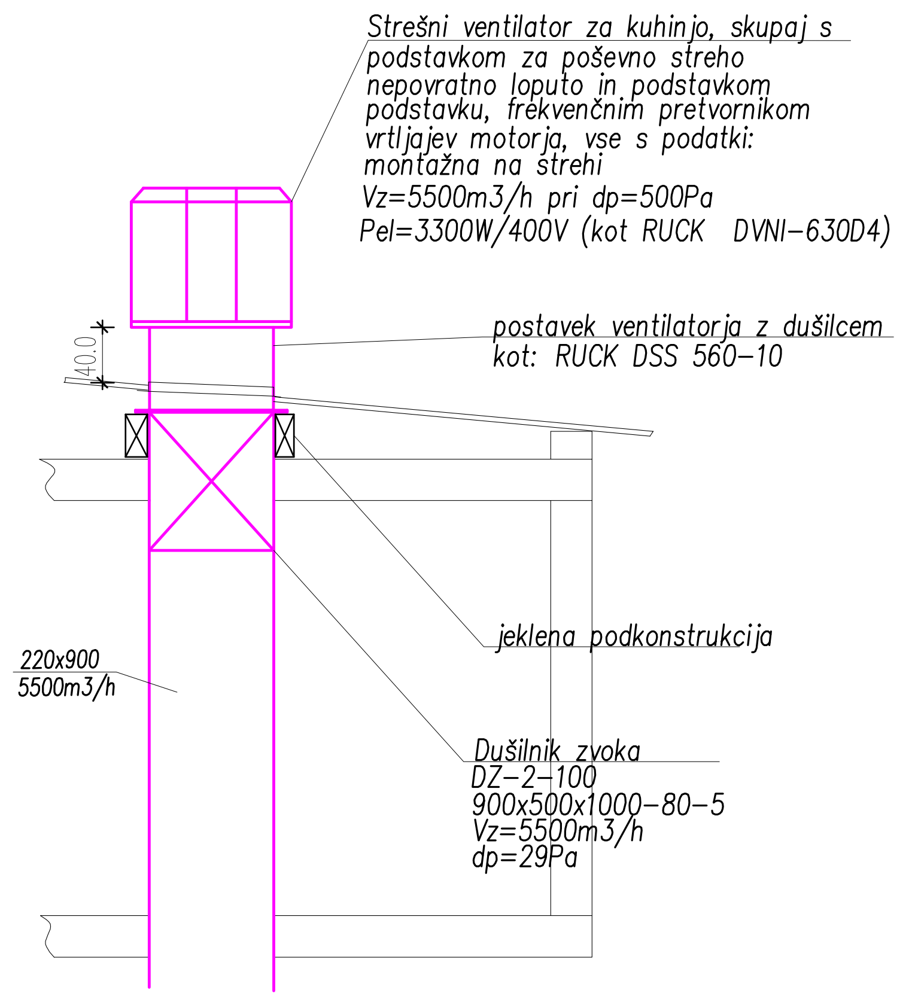	Ime in priimek:	Id. številka:	Podpis:
OVP:	Velnar J., dis	S-1125	
OP:	Velnar J., dis	S-1125	
Sodelavec:	Szőke P. str		

Št. projekta: 36V-2013

Št. načrta:

Merilo: 1:50

Opomba:

Datum: dec 2013

Risba št.: 03

Objekt:
PRENOVA PREZRAČEVANJA V KUHINJI
OŠ III. MURSKA SOBOTA

Vrsta načrta:
Načrt strojnih instalacij in strojne opreme

Vrsta projektne dokumentacije:
PROJEKT ZA IZVEDBO

Vsebina risbe:
PREZRAČEVANJE
TLORIS STREHE in PREREZ STREŠNEGA DELA