


SHEME OKEN IN VRAT

AV1*

objekt:	št. projekta:	datum:	merilo:	list št.:
Zdravstveni dom M.Sobota	PD-1/14	marec 2014	1:25	11

OBJEKT 2; UPRAVA, ZOBNE AMBULANTE

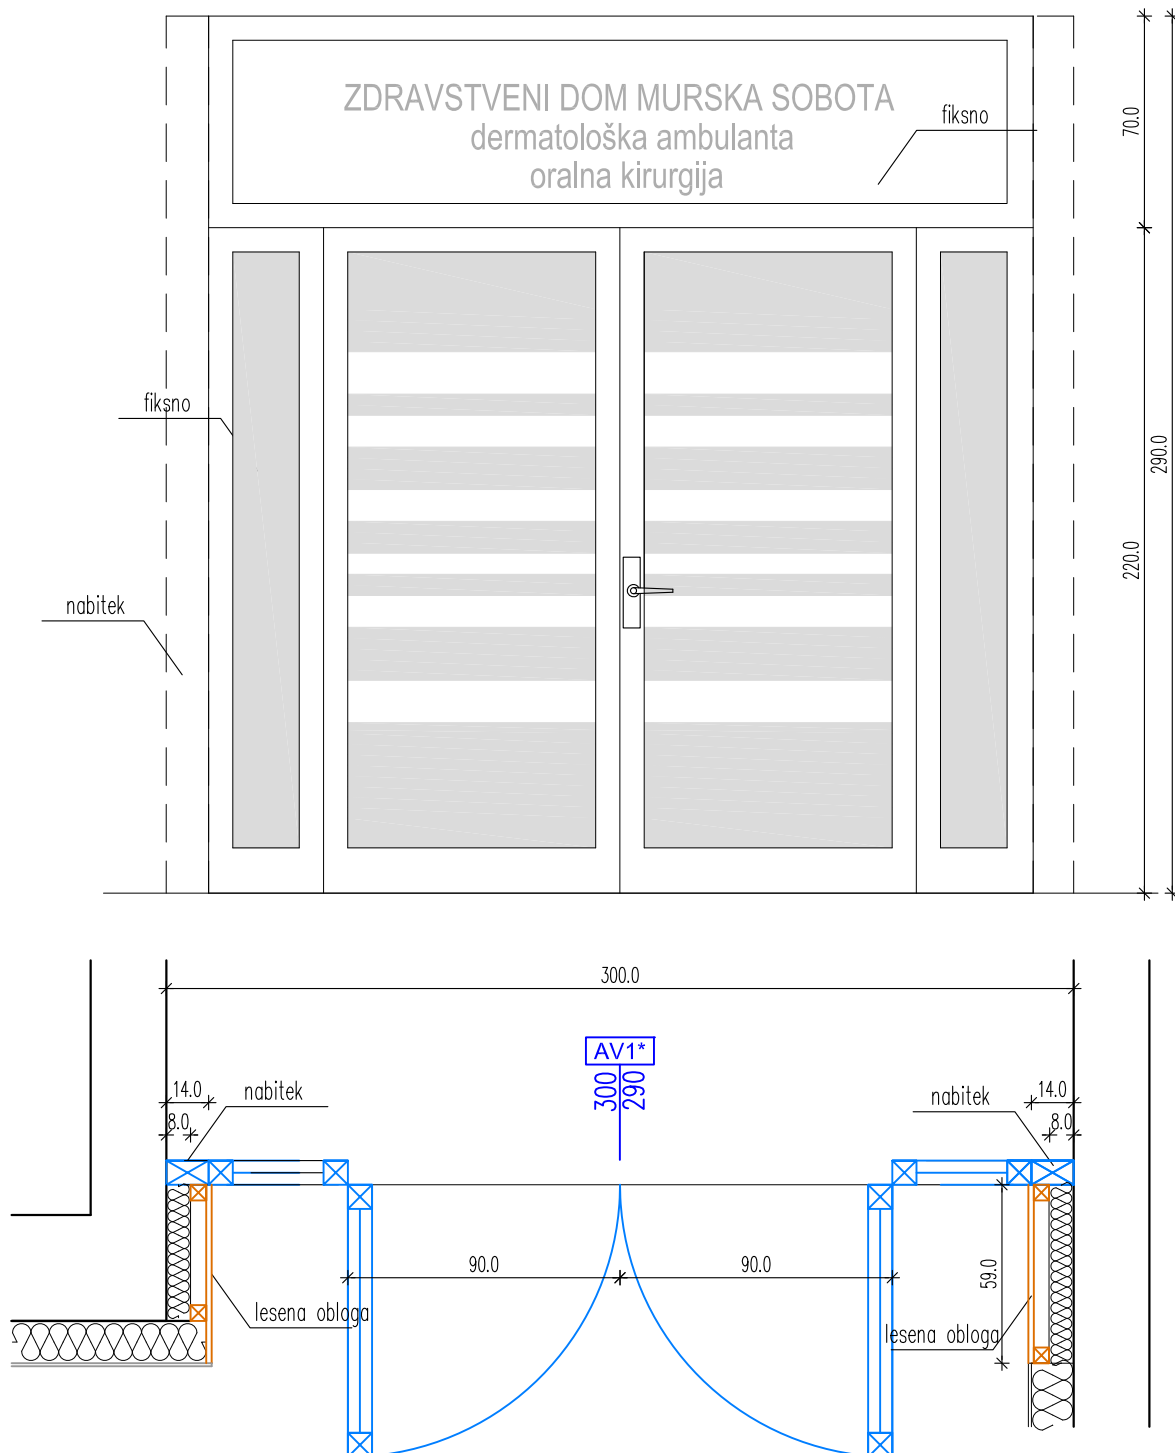

oznaka:	število:	zid.mera:	svetla mera:	vgradnja:
AV1*	1	300/290	2x90/215	v AB steno
okvir:	krilo:	ključavnica:	kljuka:	posebnosti:
alu profil	zasteklitev	cilindrična	tipska	mat steklo s potiskom nalepka-besedilo

MERE PREVERITI NA KONSTRUKCIJI!
PREVERITI NAPIS PO ZADNJEM AKTUALNEM STANJU!