


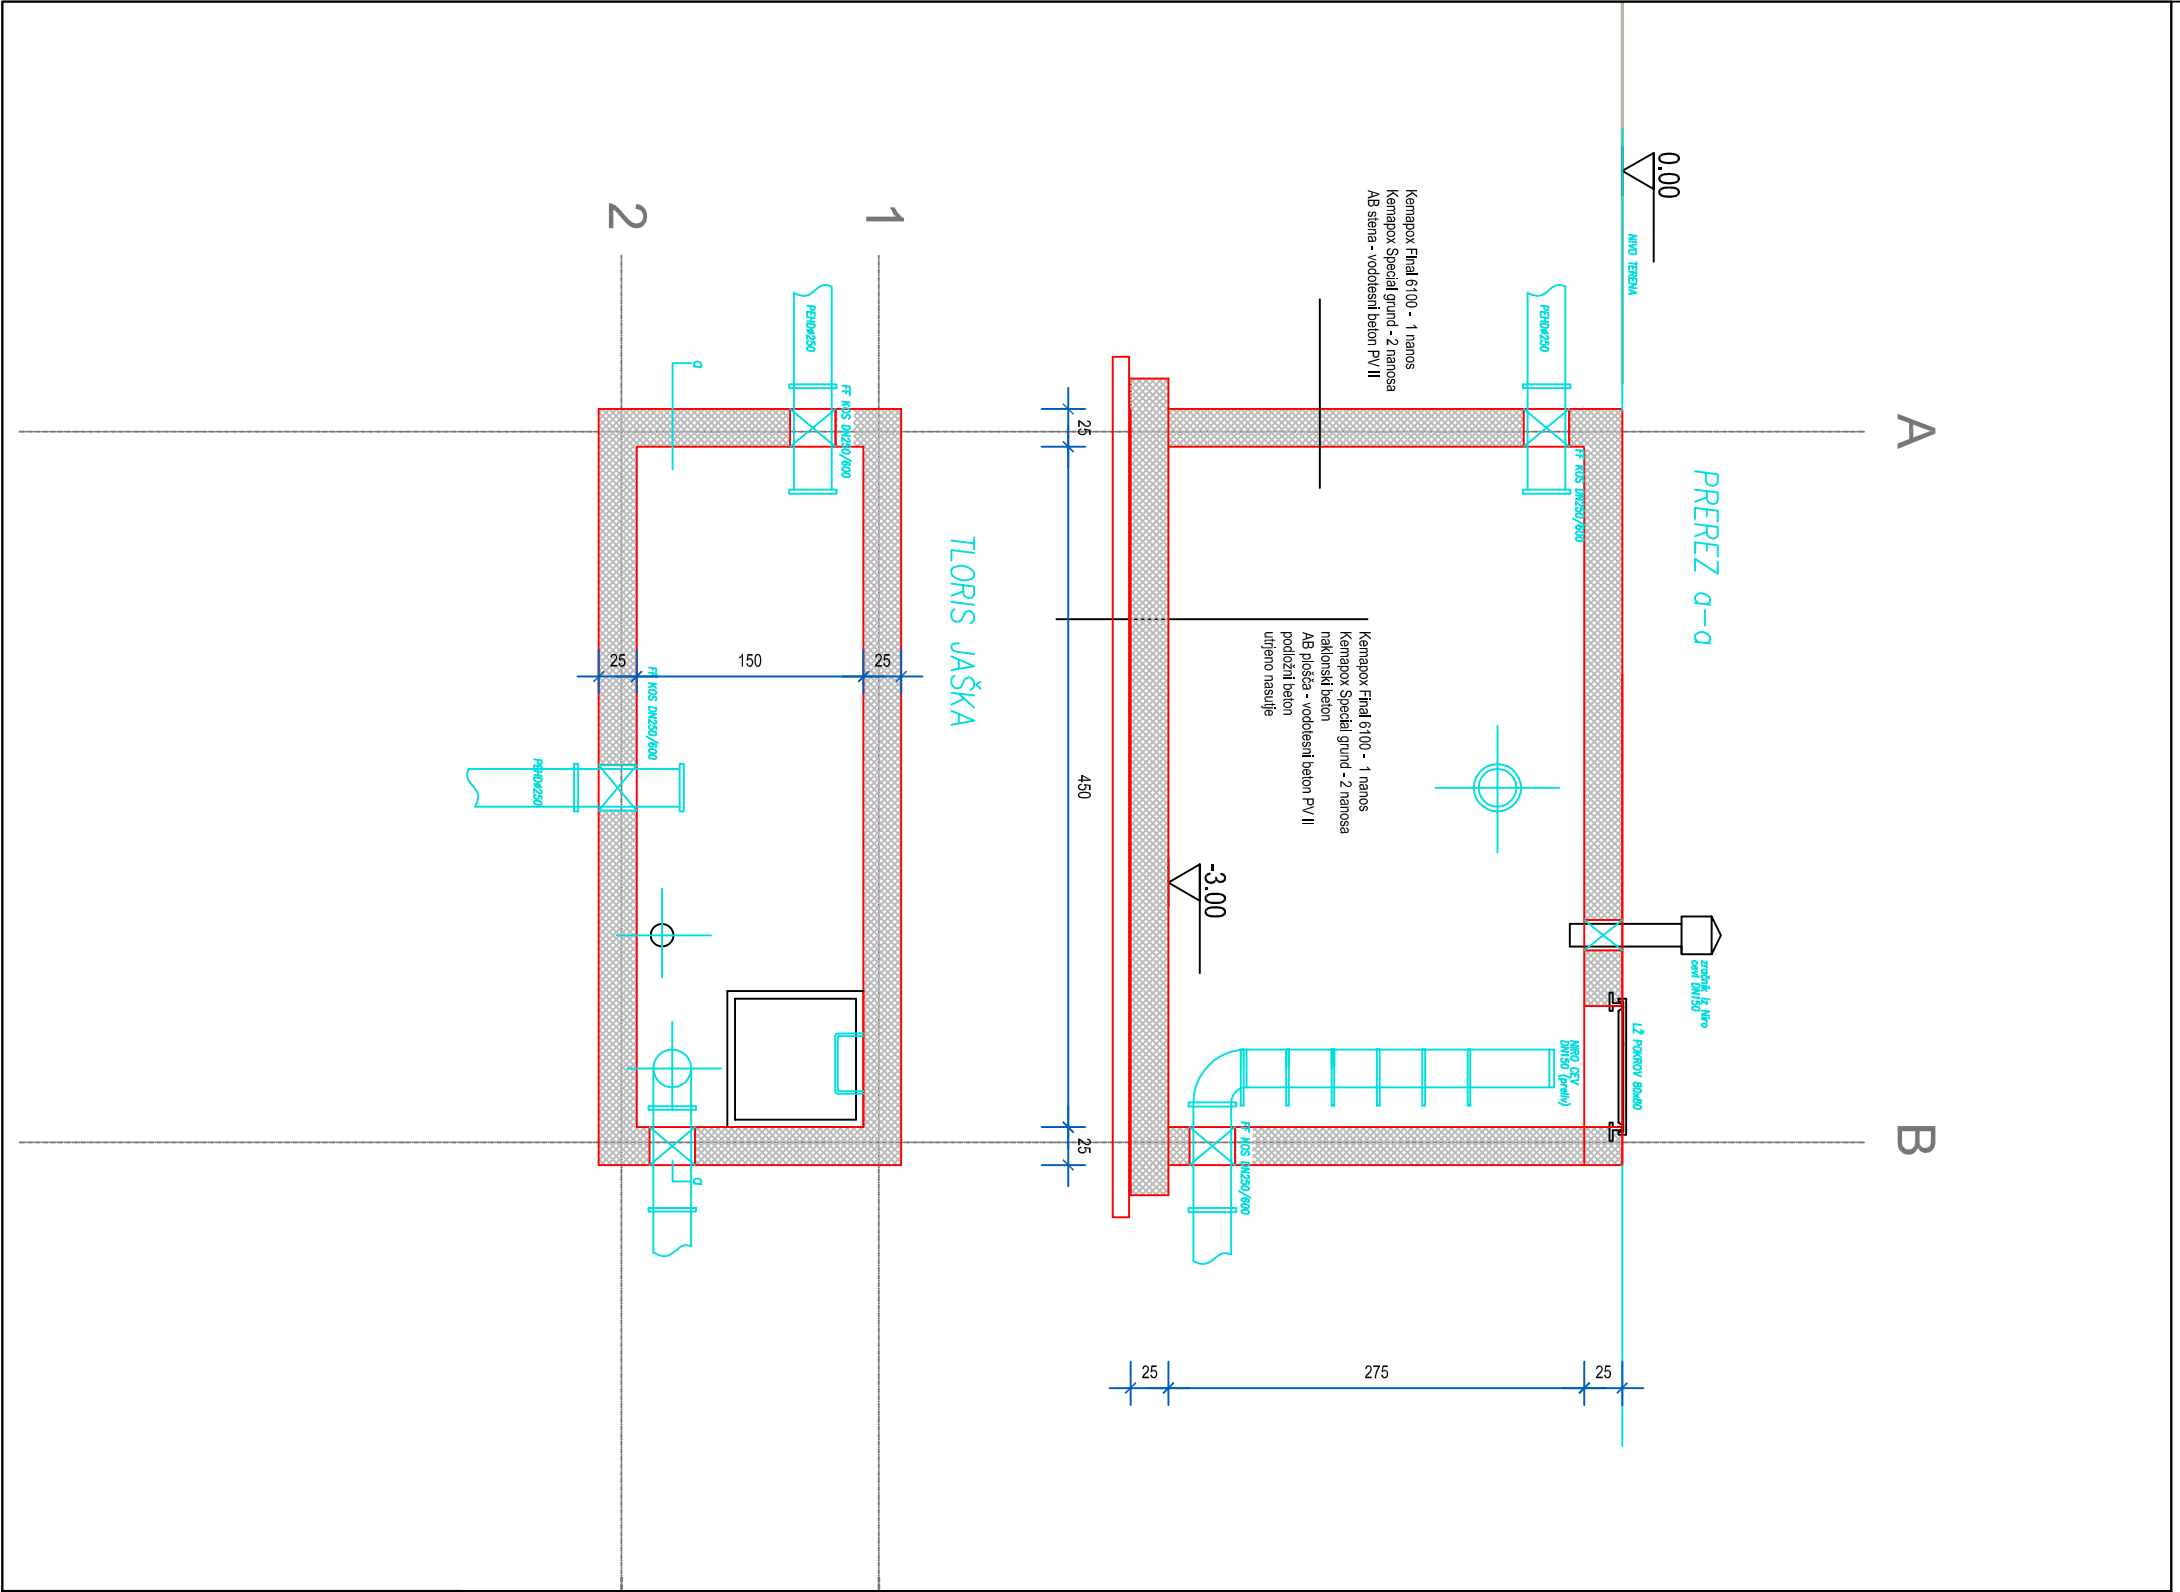

PROJEKTIVNI BIRO LAZAR D.O.O. LENDAVSKA 57A, 9000 MURSKA SOBOTA, SLOVENIJA TEL.02/522 1 5 70 FAX.02/522 1 5 71 INFO@BIRO-LAZAR.SI WWW.BIRO-LAZAR.SI					
INVESTITOR :		ODGOVORNI VODJA PROJEKTA :			
MESTNA OBČINA MURSKA SOBOTA		JOŽE VELNAR DIPL.INŽ.STR.			
KARDOŠEVA ULICA 2, M. SOBOTA					
OBJEKT :		ODGOVORNI PROJEKTANT FAZE :			
REKONSTRUKCIJA		MARKO LAZAR UNIV.DIPL.INŽ.GR.			
TOPLOVODNEGA SISTEMA					
NAČRT :		SODELAVCI :			
NAČRT JAŠKA		TOMAŽ LAZAR UNIV.DIPL.INŽ.ARH.			
		ANDREJ LAZAR UNIV.DIPL.GOSP.INŽ.GR.			
VRSTA PROJEKTA :	FAZA PROJEKTA :	MERILO :	ŠT. NAČRTA :	DATUM :	ŠTEVILKA LISTA :
GRADBENE KONSTRUKCIJE	PZI	1:50	P30-12-ZU	JANUAR 2013	5