
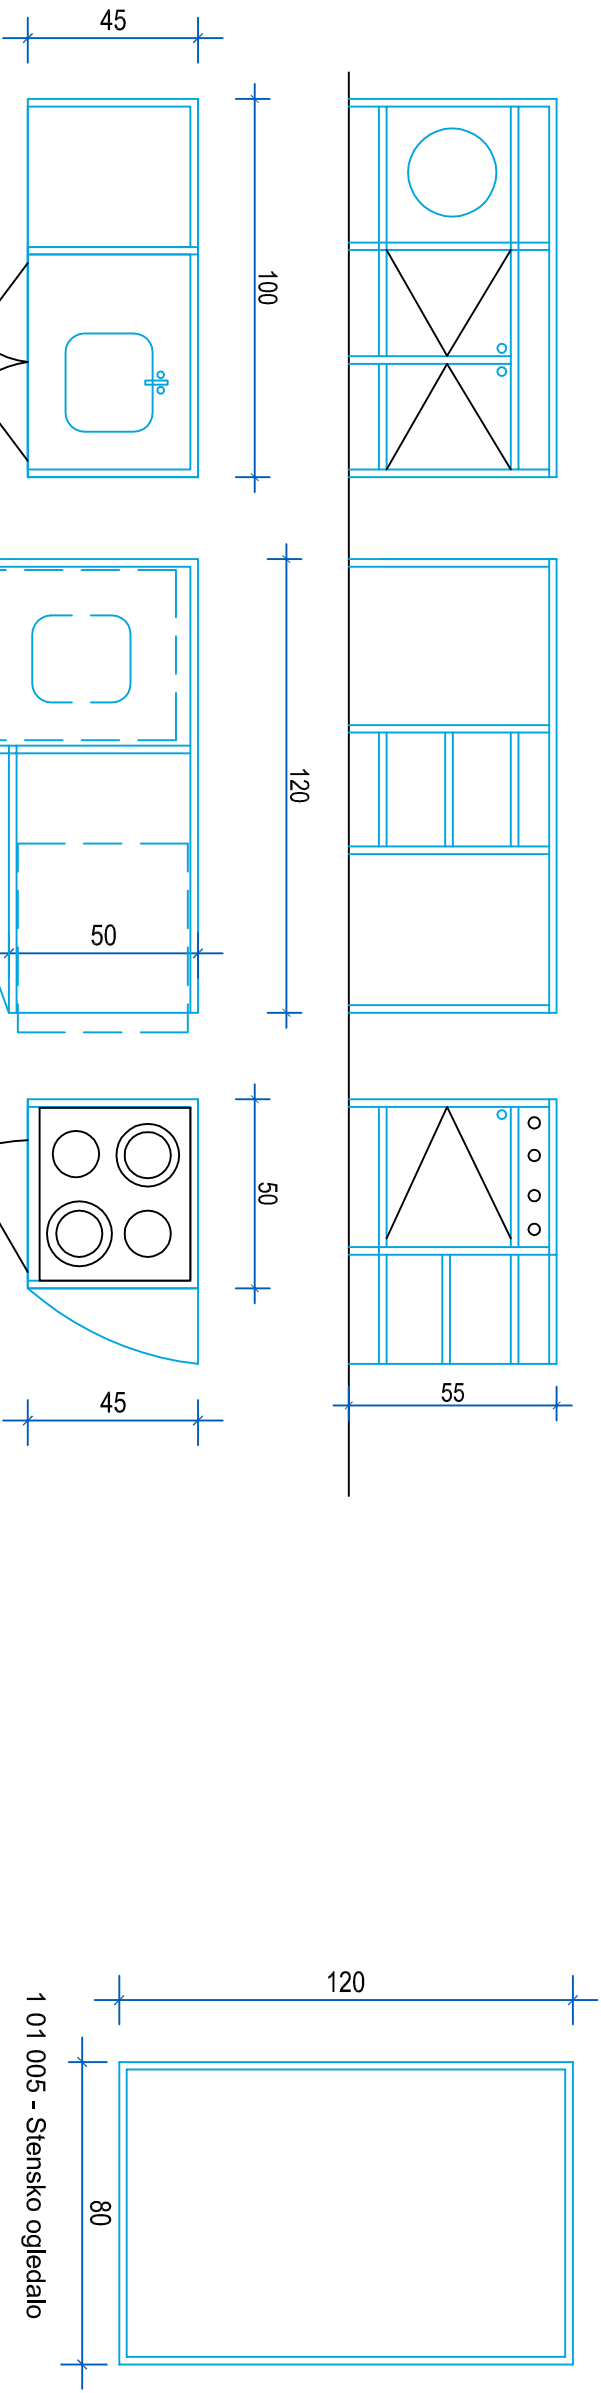


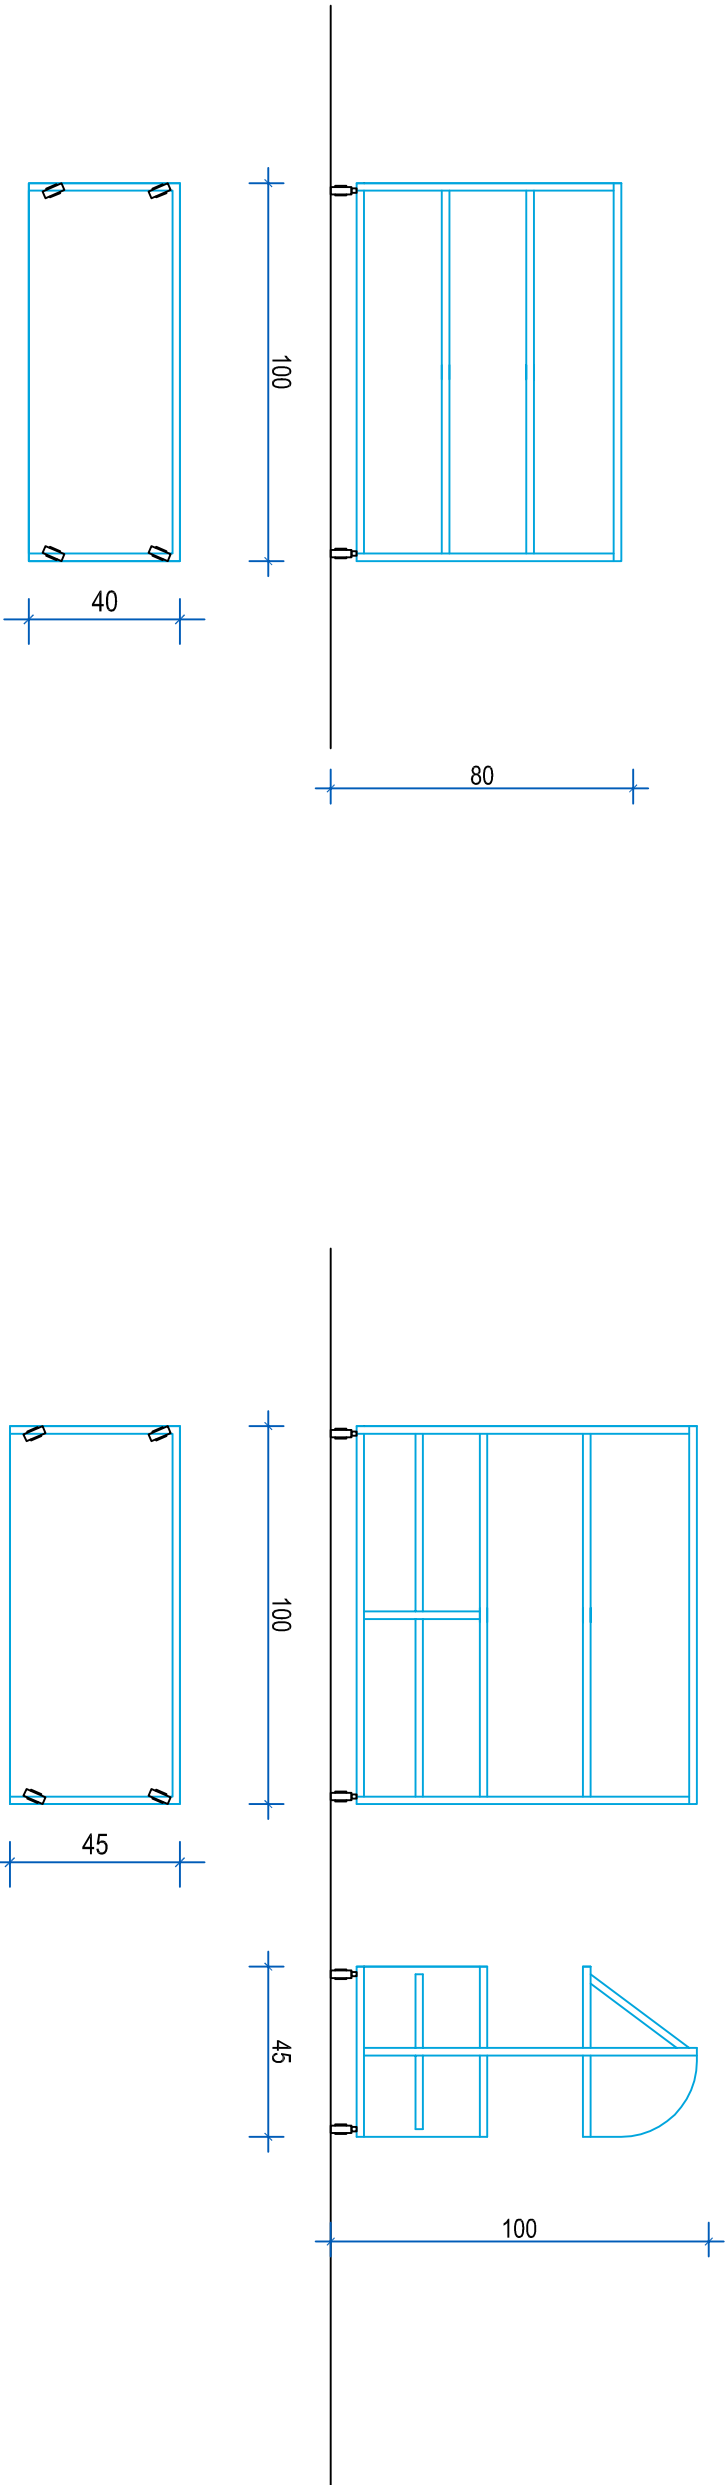

				PROJEKTIVNI BIRO LAZAR D.O.O. LENDAVSKA 57A, 9000 MURSKA SOBOTA, SLOVENIJA TEL.02/522 15 70 FAX.02/522 15 71 INFO@BIRO-LAZAR.SI WWW.BIRO-LAZAR.SI			
INVESTITOR :				NALOGA :			
VRTEC MURSKA SOBOTA				NOTRANJA OPREMA OTROŠKEGA VRTCA			
VSEBINA:		NAČRT OPREME		MERILO :		ŠT. NAČRTA :	
IGRALNICE		1:20		P08-14		DATUM :	
						MAREC 2014	
						ŠT. LISTA :	
						1 / 1	