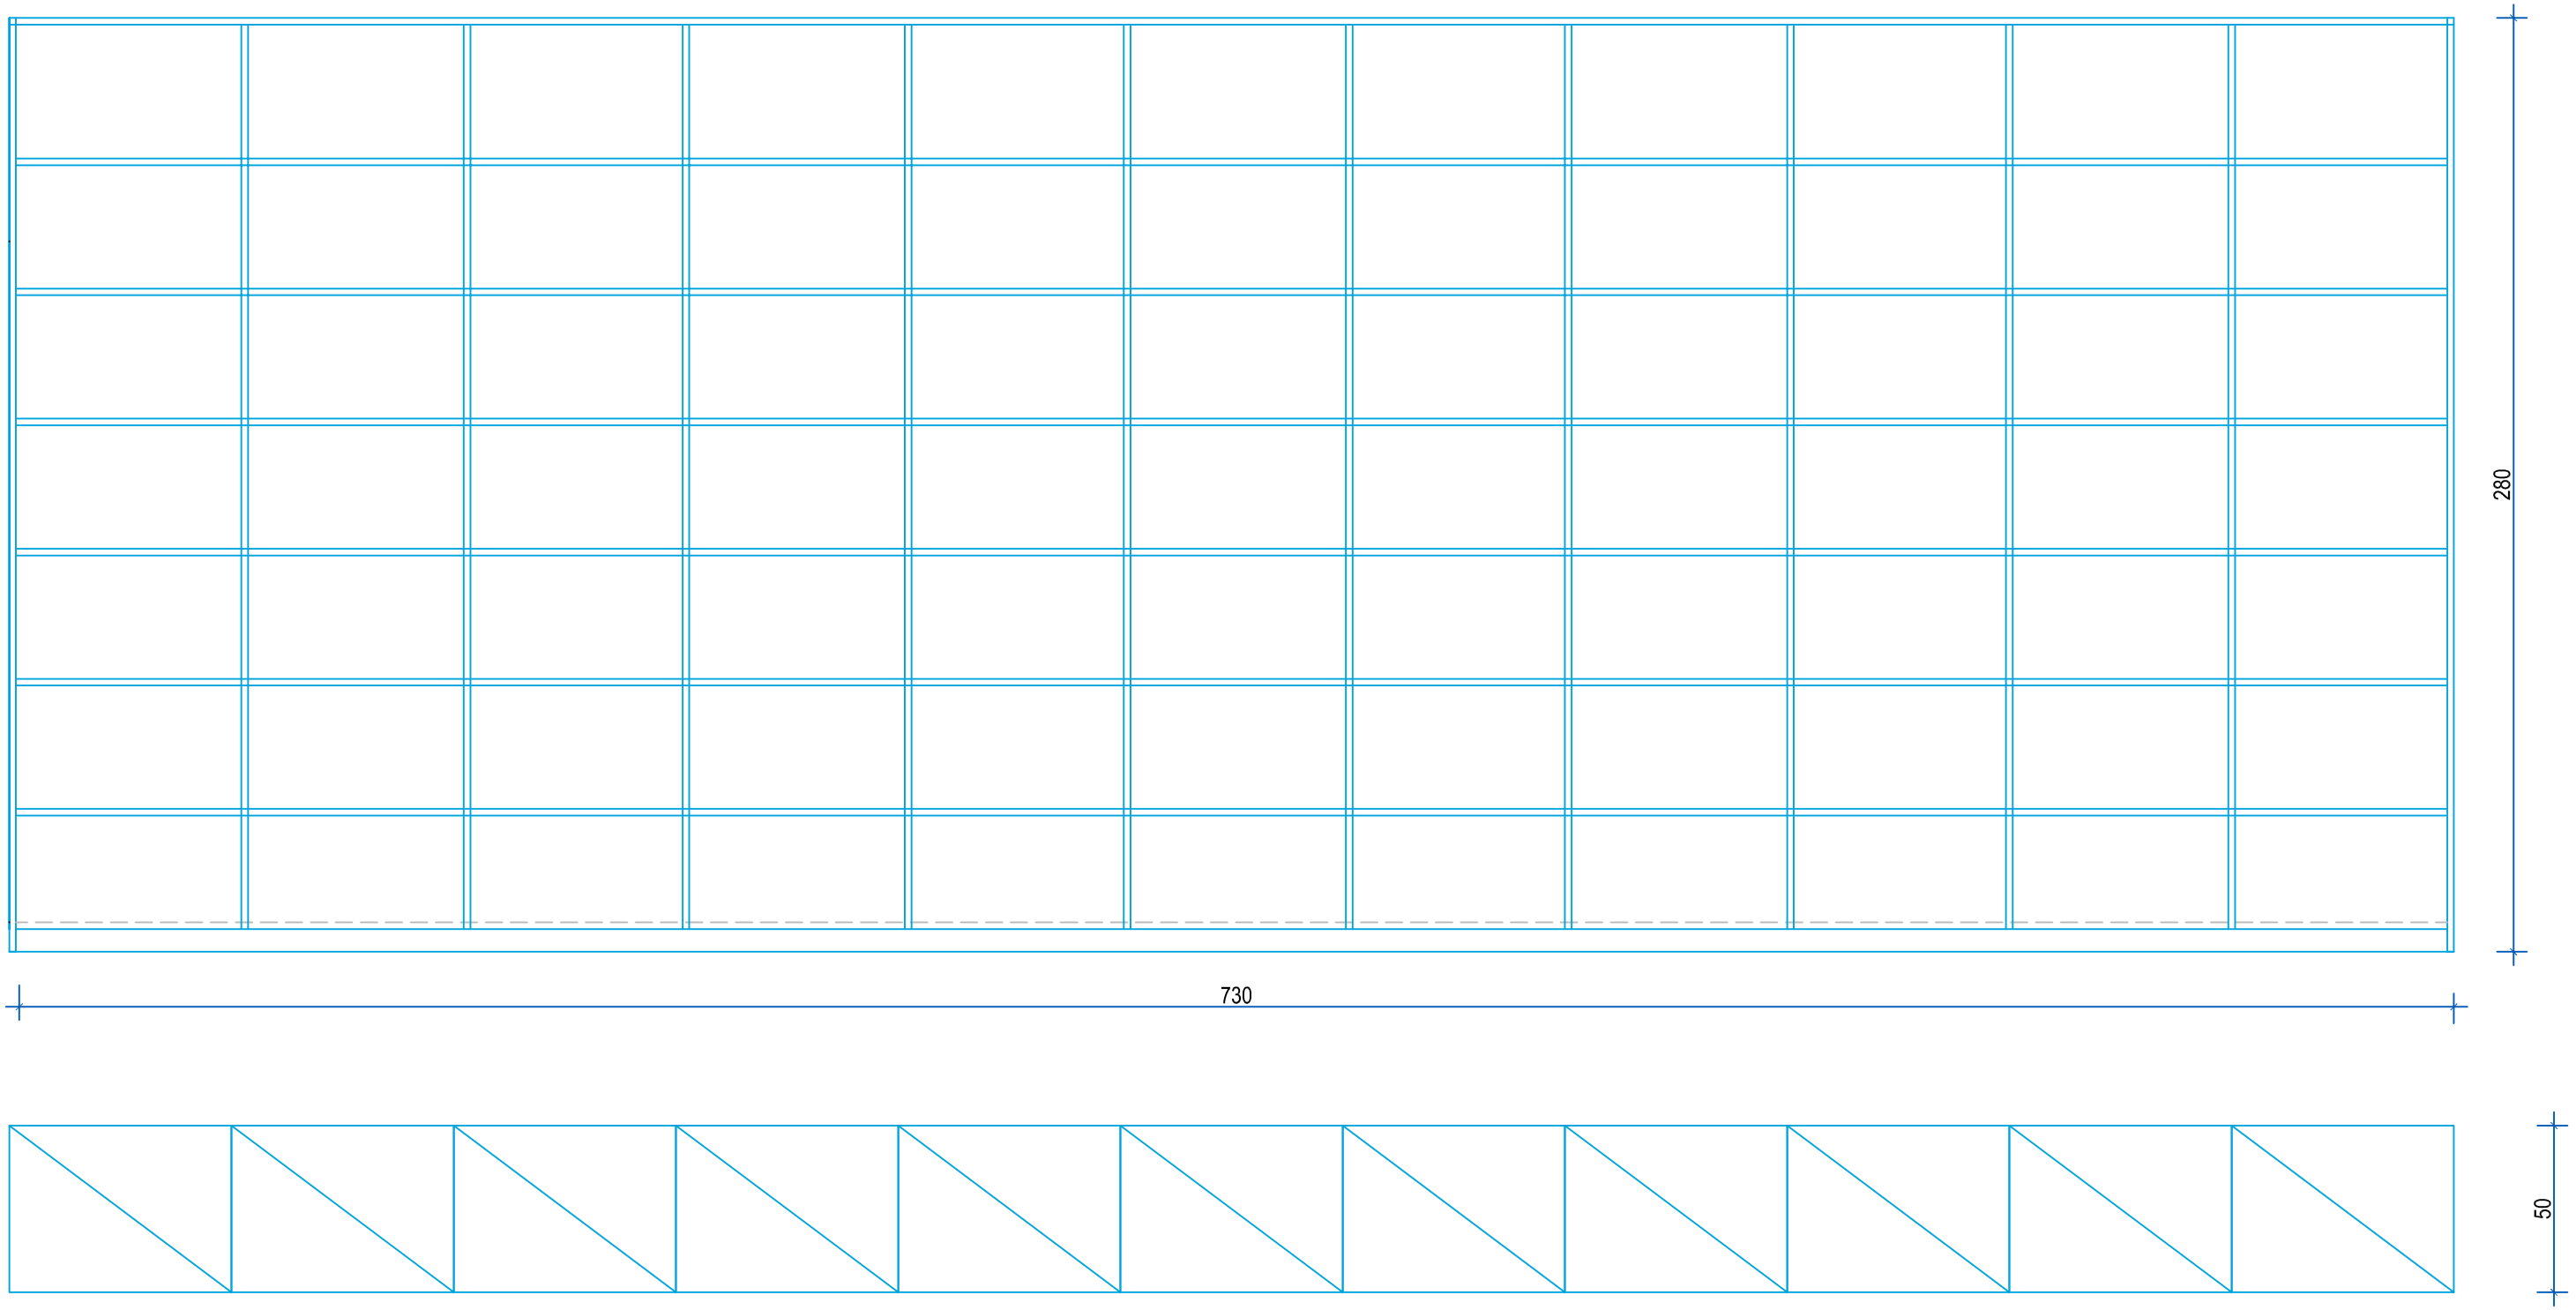

1 06 001 - Odprti regali

PROJEKTIVNI BIRO LAZAR D.O.O.
LENDAVSKA 57A, 9000 MURSKA SOBOTA, SLOVENIJA
TEL.02/522 15 70 FAX.02/522 15 71 INFO@BIRO-LAZAR.SI WWW.BIRO-LAZAR.SI

INVESTITOR :	NALOGA :			
VRTEC MURSKA SOBOTA	NOTRANJA OPREMA OTROŠKEGA VRTCA			
VSEBINA:	MERILO :	ŠT. NAČRTA :	DATUM :	ŠT. LISTA :
NAČRT OPREME VZGOJNA SREDSTVA	1:20	P08-14	MAREC 2014	6