
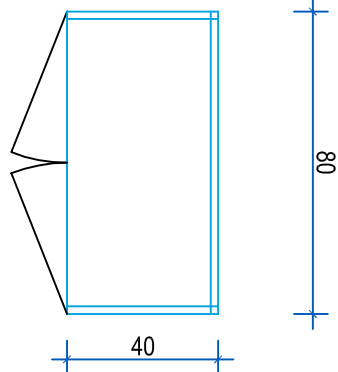
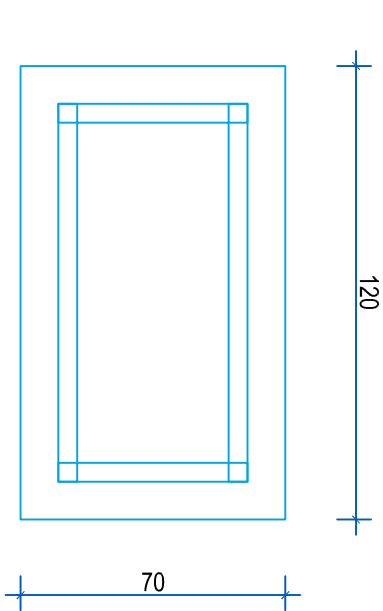


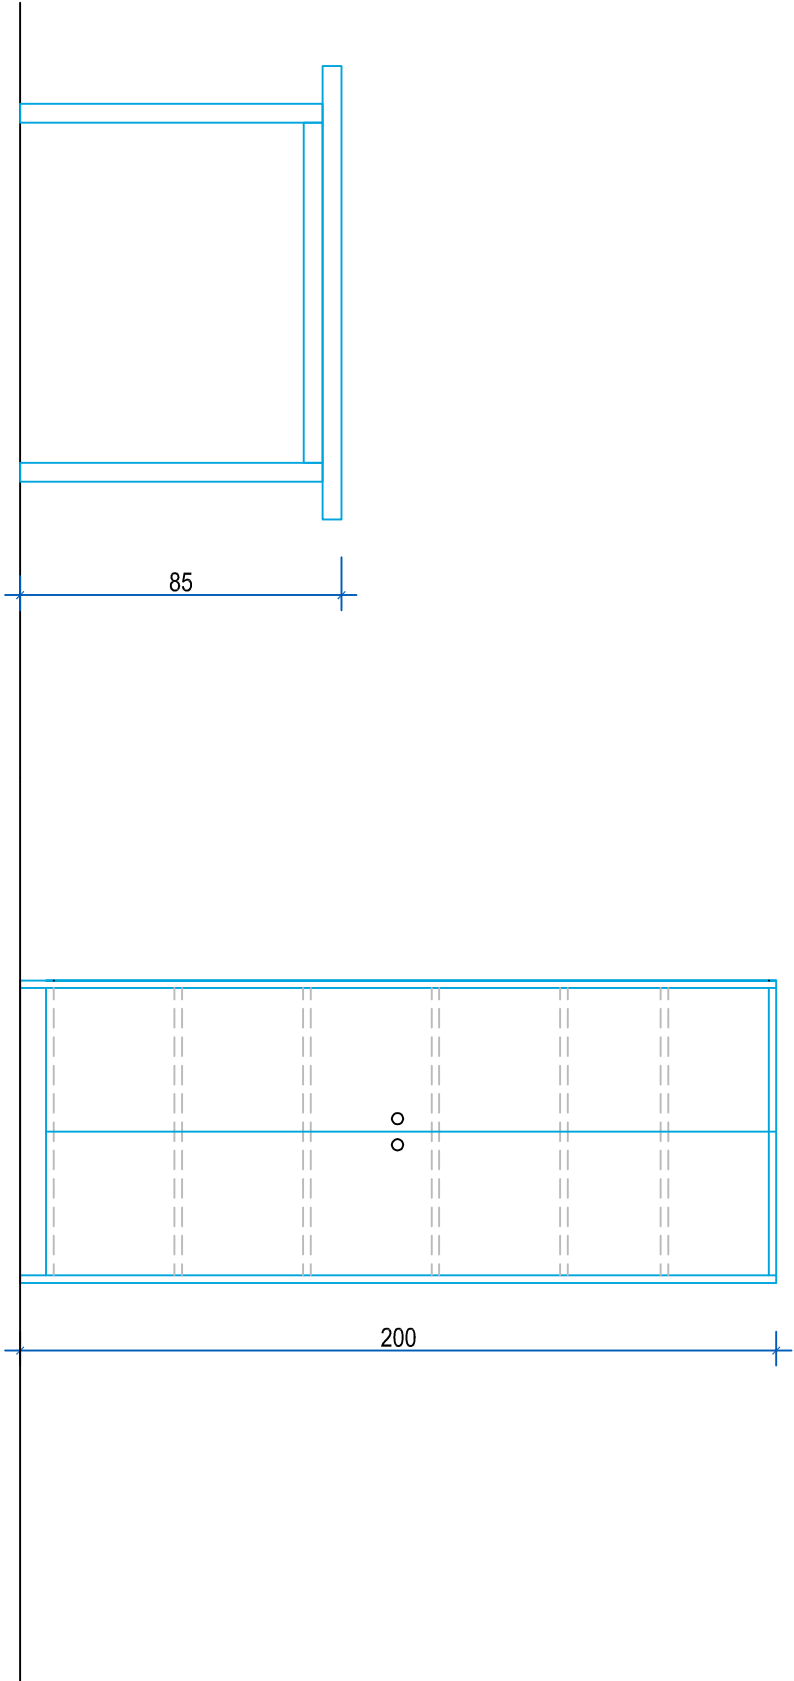

1 07 002 - Omara za perilo

1 07 001 - Delovna miza

				PROJEKTIVNI BIRO LAZAR D.O.O. LENDAVSKA 57A, 9000 MURSKA SOBOTA, SLOVENIJA TEL.02/522 15 70 FAX.02/522 15 71 INFO@BIRO-LAZAR.SI WWW.BIRO-LAZAR.SI			
INVESTITOR :				NALOGA :			
VRTEC MURSKA SOBOTA				NOTRANJA OPREMA OTROŠKEGA VRTCA			
VSEBINA:		NAČRT OPREME		MERILO :		ŠT. NAČRTA :	
		PRALNICA		1:20		PO8-14	
				MAREC 2014		ŠT. LISTA :	
						7	