




KLOP tip 1 – m 1:20

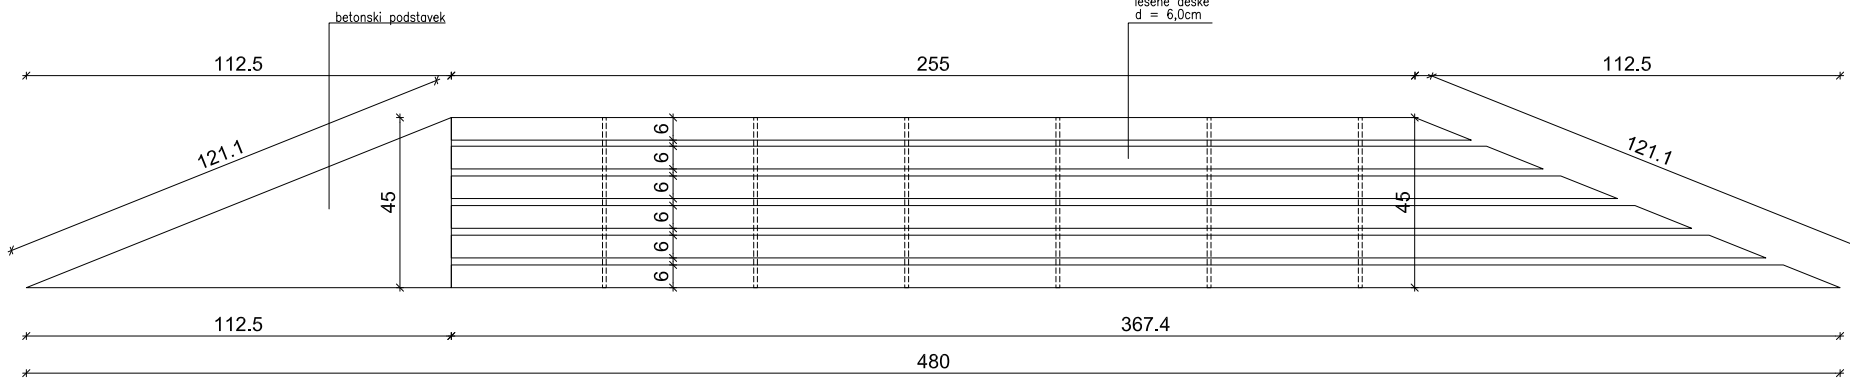


TLORIS

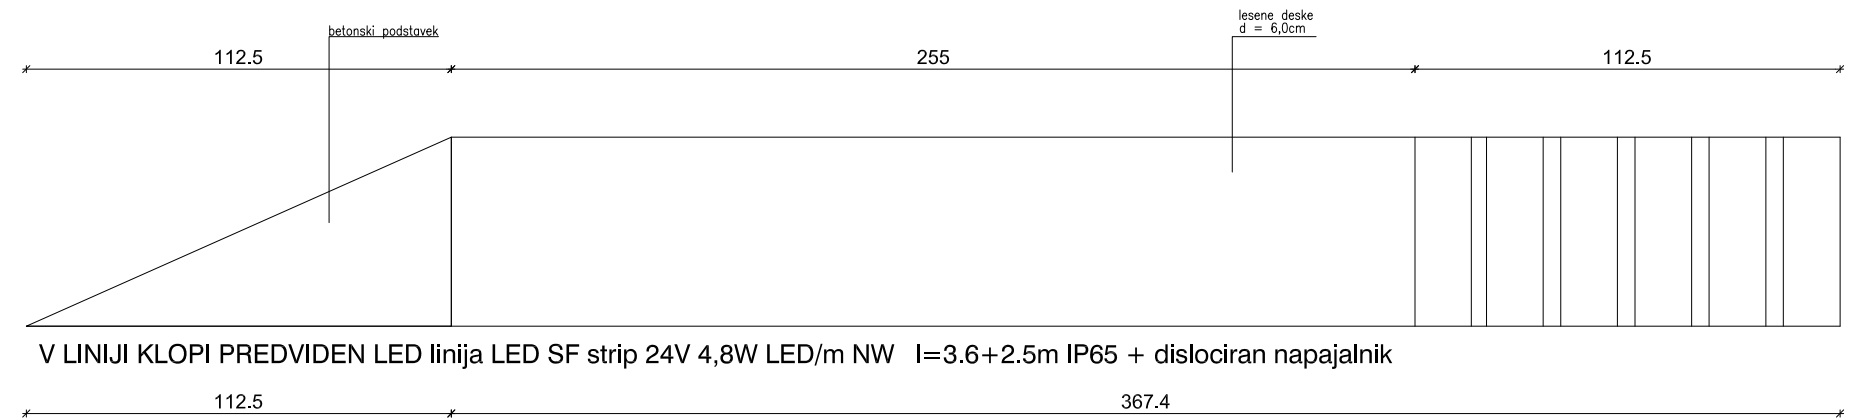

POGLED

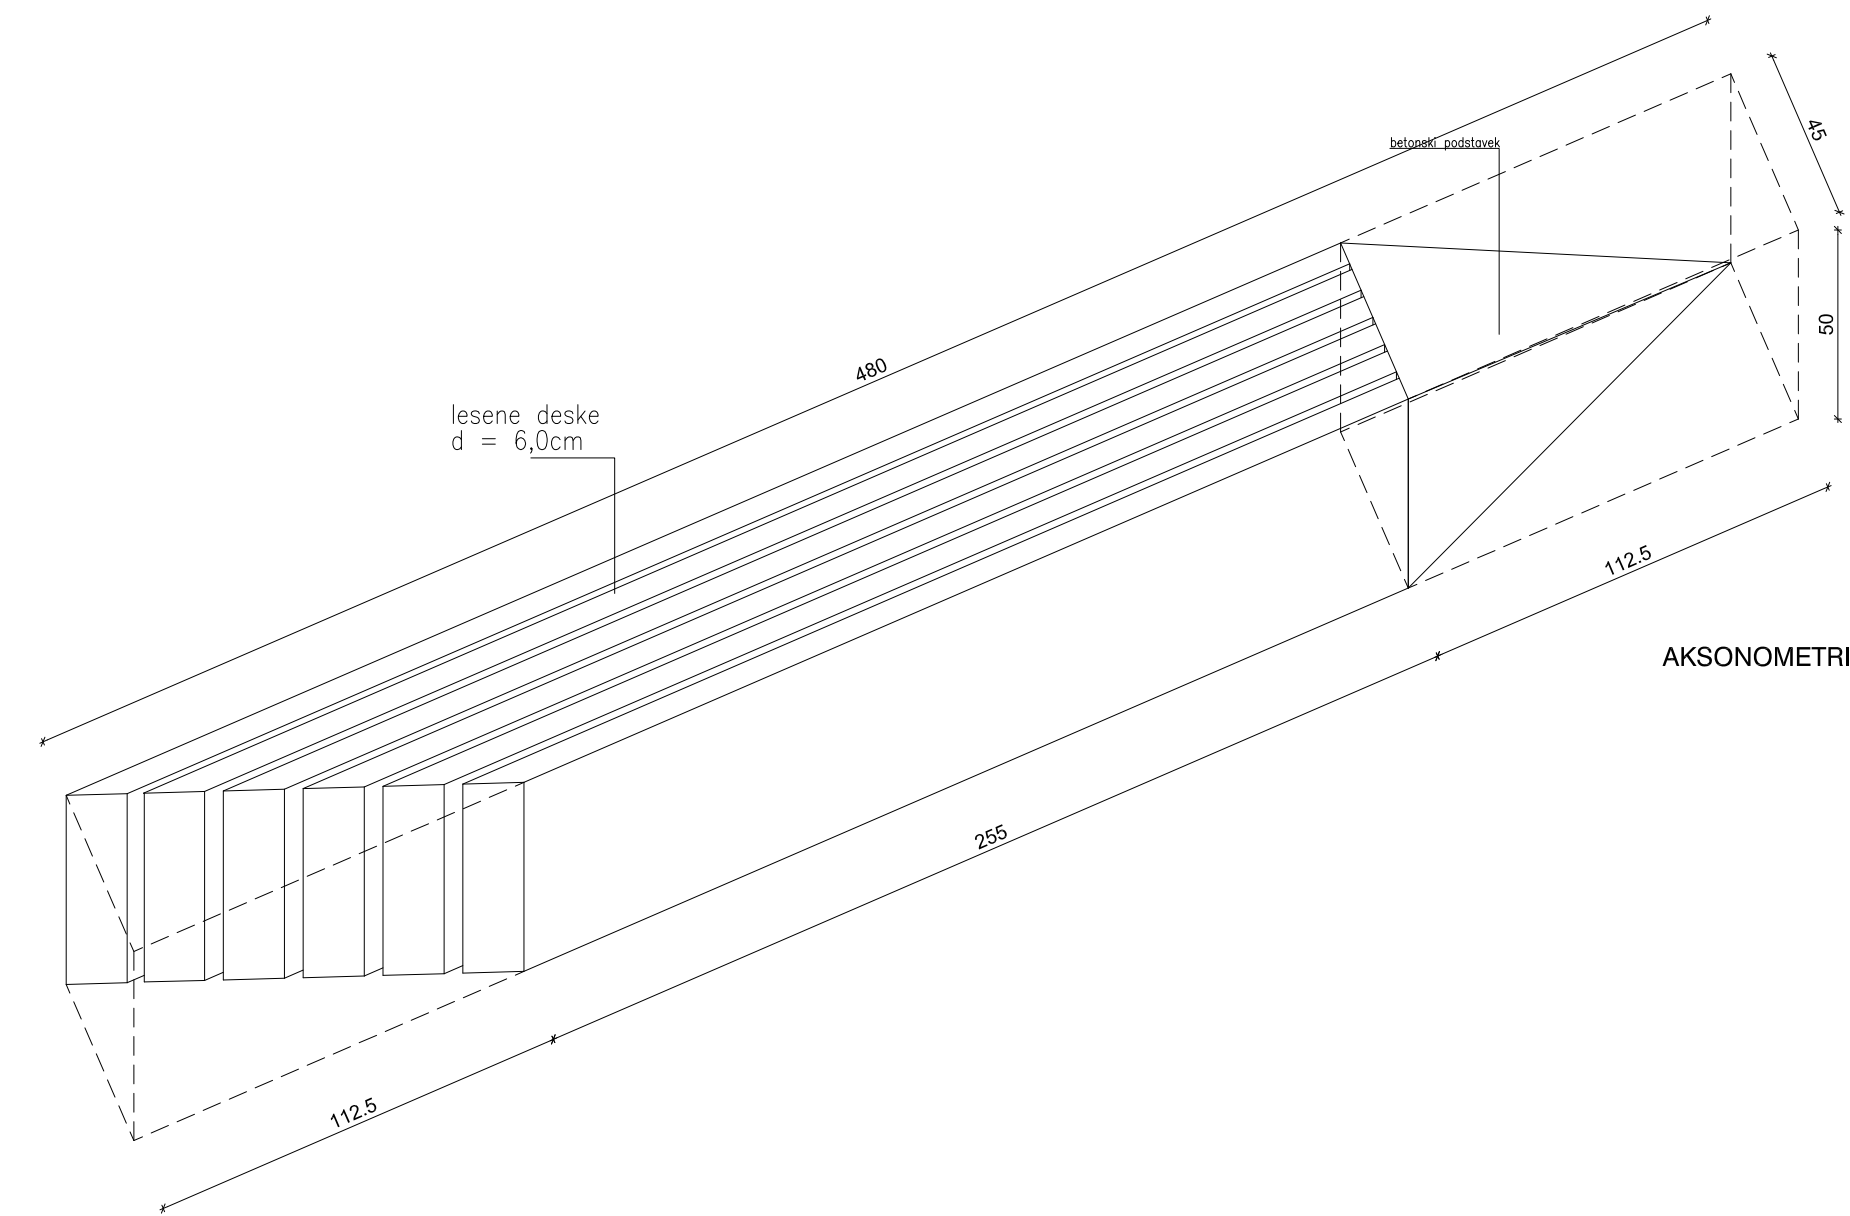


AKSONOMETRIJA

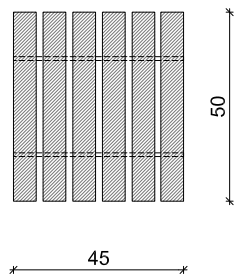


PREREZ

PREREZ SKOZI TERASE – m 1:20


KLOP tip 2 – m 1:20

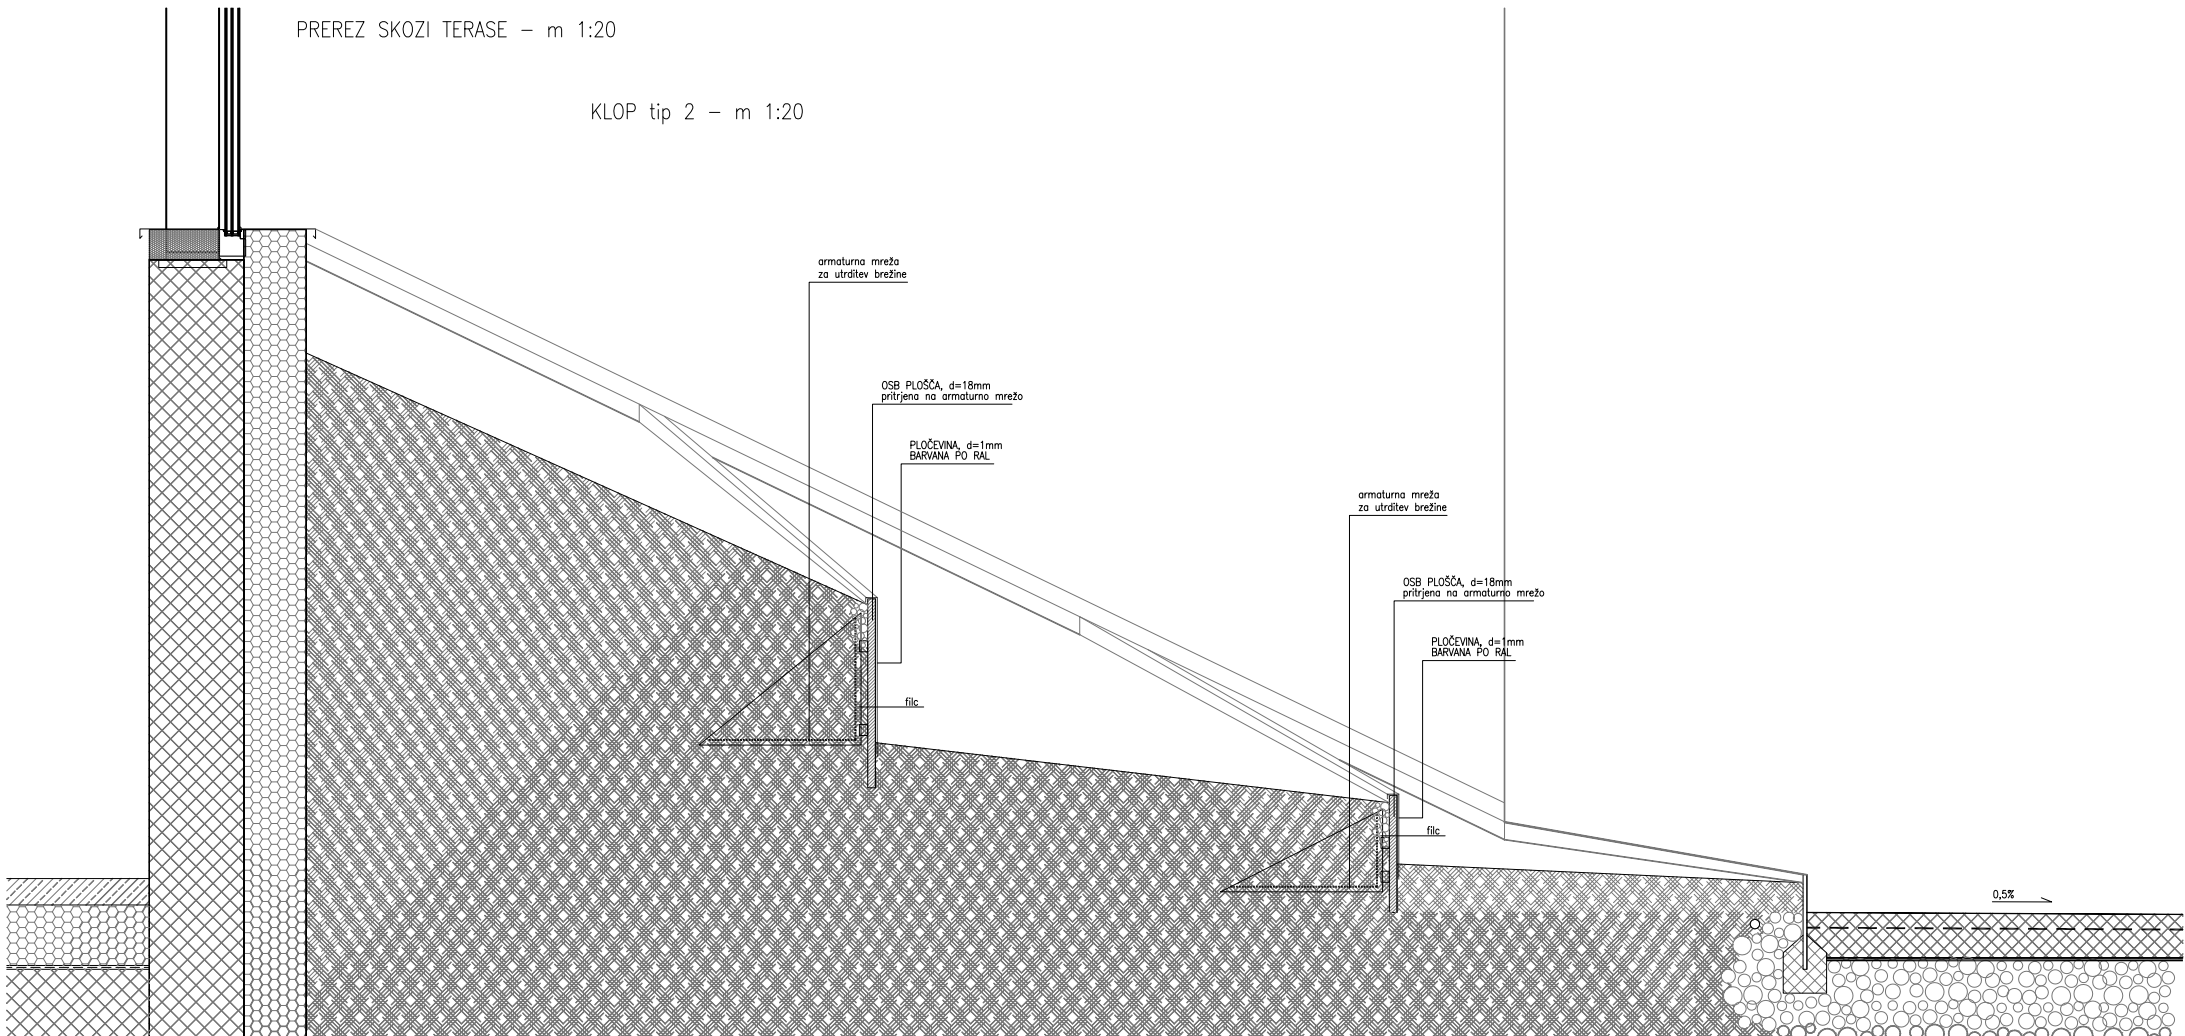

PREREZ SKOZI PLOŠČAD – m 1:20

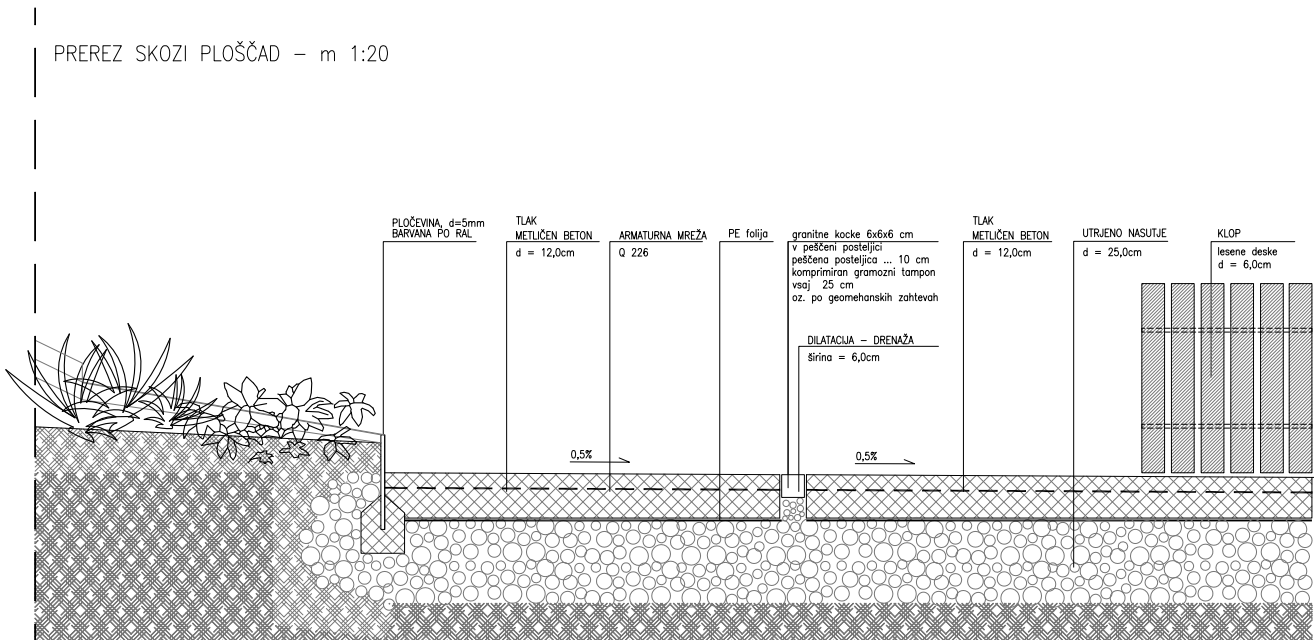

DETAJL TERASE – m 1:10

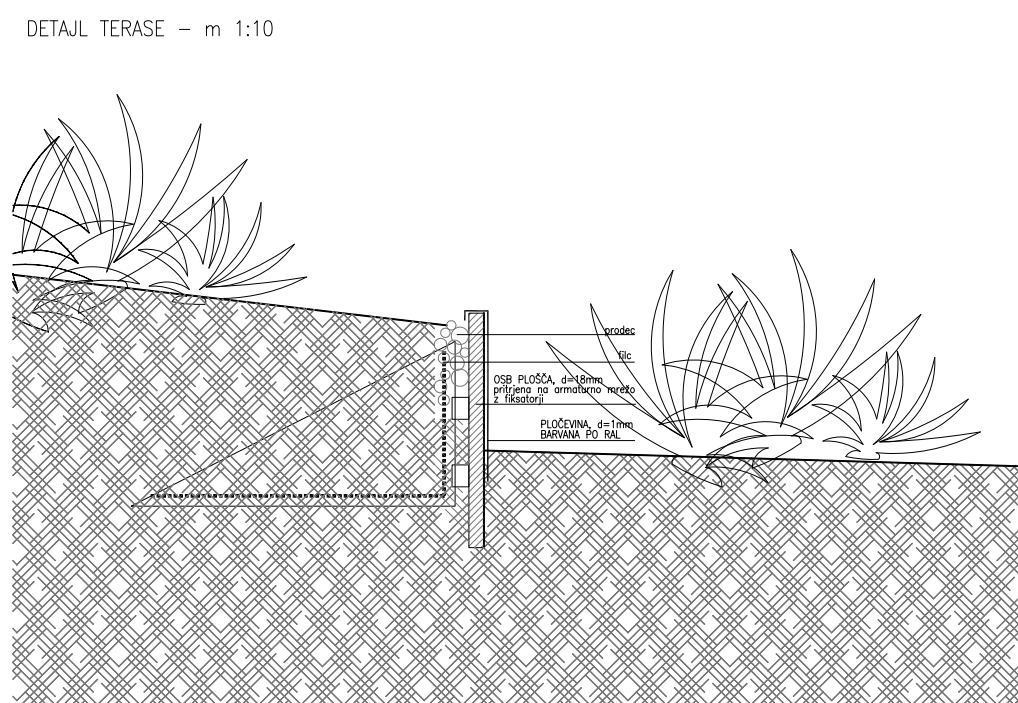

±0.00=+188,20 nmv

OPOMBE!

vse dimenzije je potrebno preveriti na terenu!

vse spremembe je potrebno konzultirati z odgovornim projektantom!



SONO ARHITEKTI

Lokavec 41/a, 5270 Ajdovščina www.sono.si

objekt Vrata v Pomurje –
Regijski promocijski center
k.o. Murska Sobota
parc.št. 5057/2

odg. vodja projekta Edvard Blažko u.d.i.a. ZAPS A–1498
odg. projektant Edvard Blažko u.d.i.a. ZAPS A–1498
projektant Marko Volk
projektant Nina Tešanovic m.i.a.
projektant Nejc Batistič u.d.i.a., Samo Radinja u.d.i.a.

investitor Mestna občina Murska Sobota
Kardoševa 2
9000 Murska Sobota

vrsta projekta PZI 240–16
vrsta načrta ARHITEKTURA 240–16–A
vsebina risbe sheme in prerezi – ZU

datum Maj 2017

št. lista 1.2

LEGENDA:	
MOD. ZIDAK	
ARM. BETON	
ESTRIH	
MAVČNE STENE	
TOPLLOTNA IZOLACIJA	