


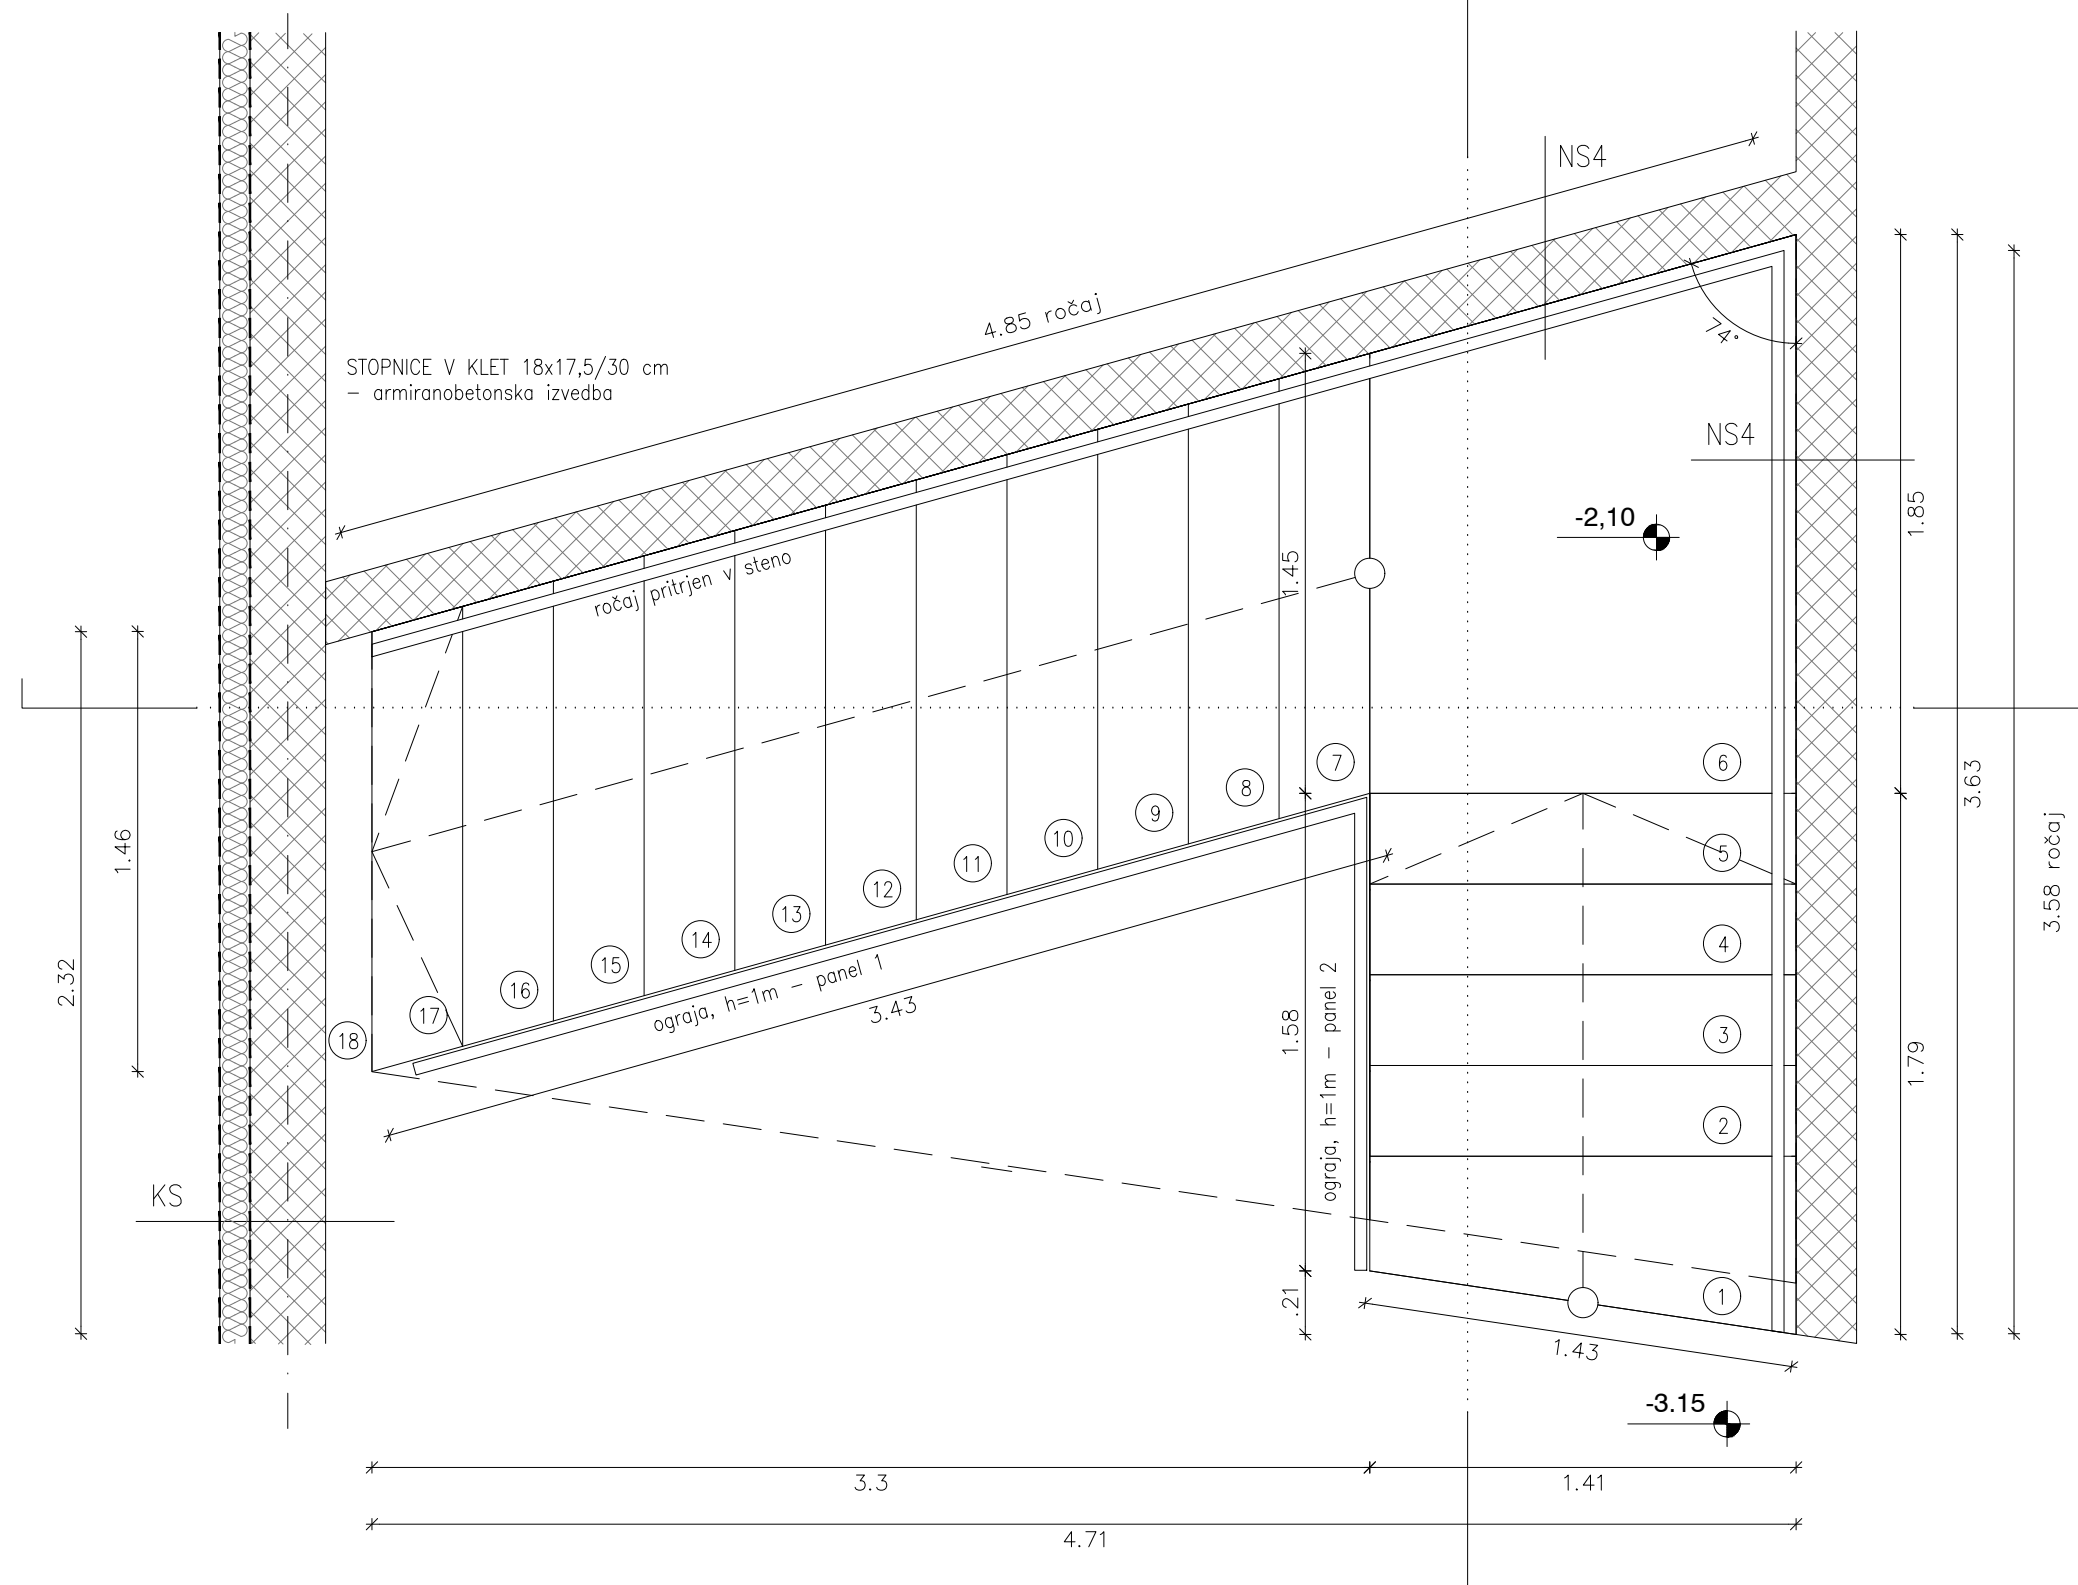

±0.00=+188,20 nmv

OPOMBE!
vse dimenzije je potrebno preveriti na terenu!
vse spremembe je potrebno konzultirati z odgovornim projektantom!



SONO ARHITEKTI


objekt Vrata v Pomurje –
regijski promocijski center
k.o. Murska Sobota
parc.št. 5057/2

investitor Mestna občina Murska Sobota
Kardoševa 2
9000 Murska Sobota

datum Maj 2017

Lokavec 41/a, 5270 Ajdovščina
www.sono.si

odg. vodja projekta	Edvard Blažko u.d.i.a.	ZAPS A-1498
odg. projektant	Edvard Blažko u.d.i.a.	ZAPS A-1498
projektant	Marko Volk	
projektant	Nina Tešanović m.i.a.	
projektant	Samo Radinja u.d.i.a., Nejc Batistič u.d.i.a.	
vrsta projekta	PZI 240-16	
vrsta načrta	ARHITEKTURA 240-16-A	
vsebina risbe	stopnice v klet	
merilo	M1:25	
št. lista	17.1-1	

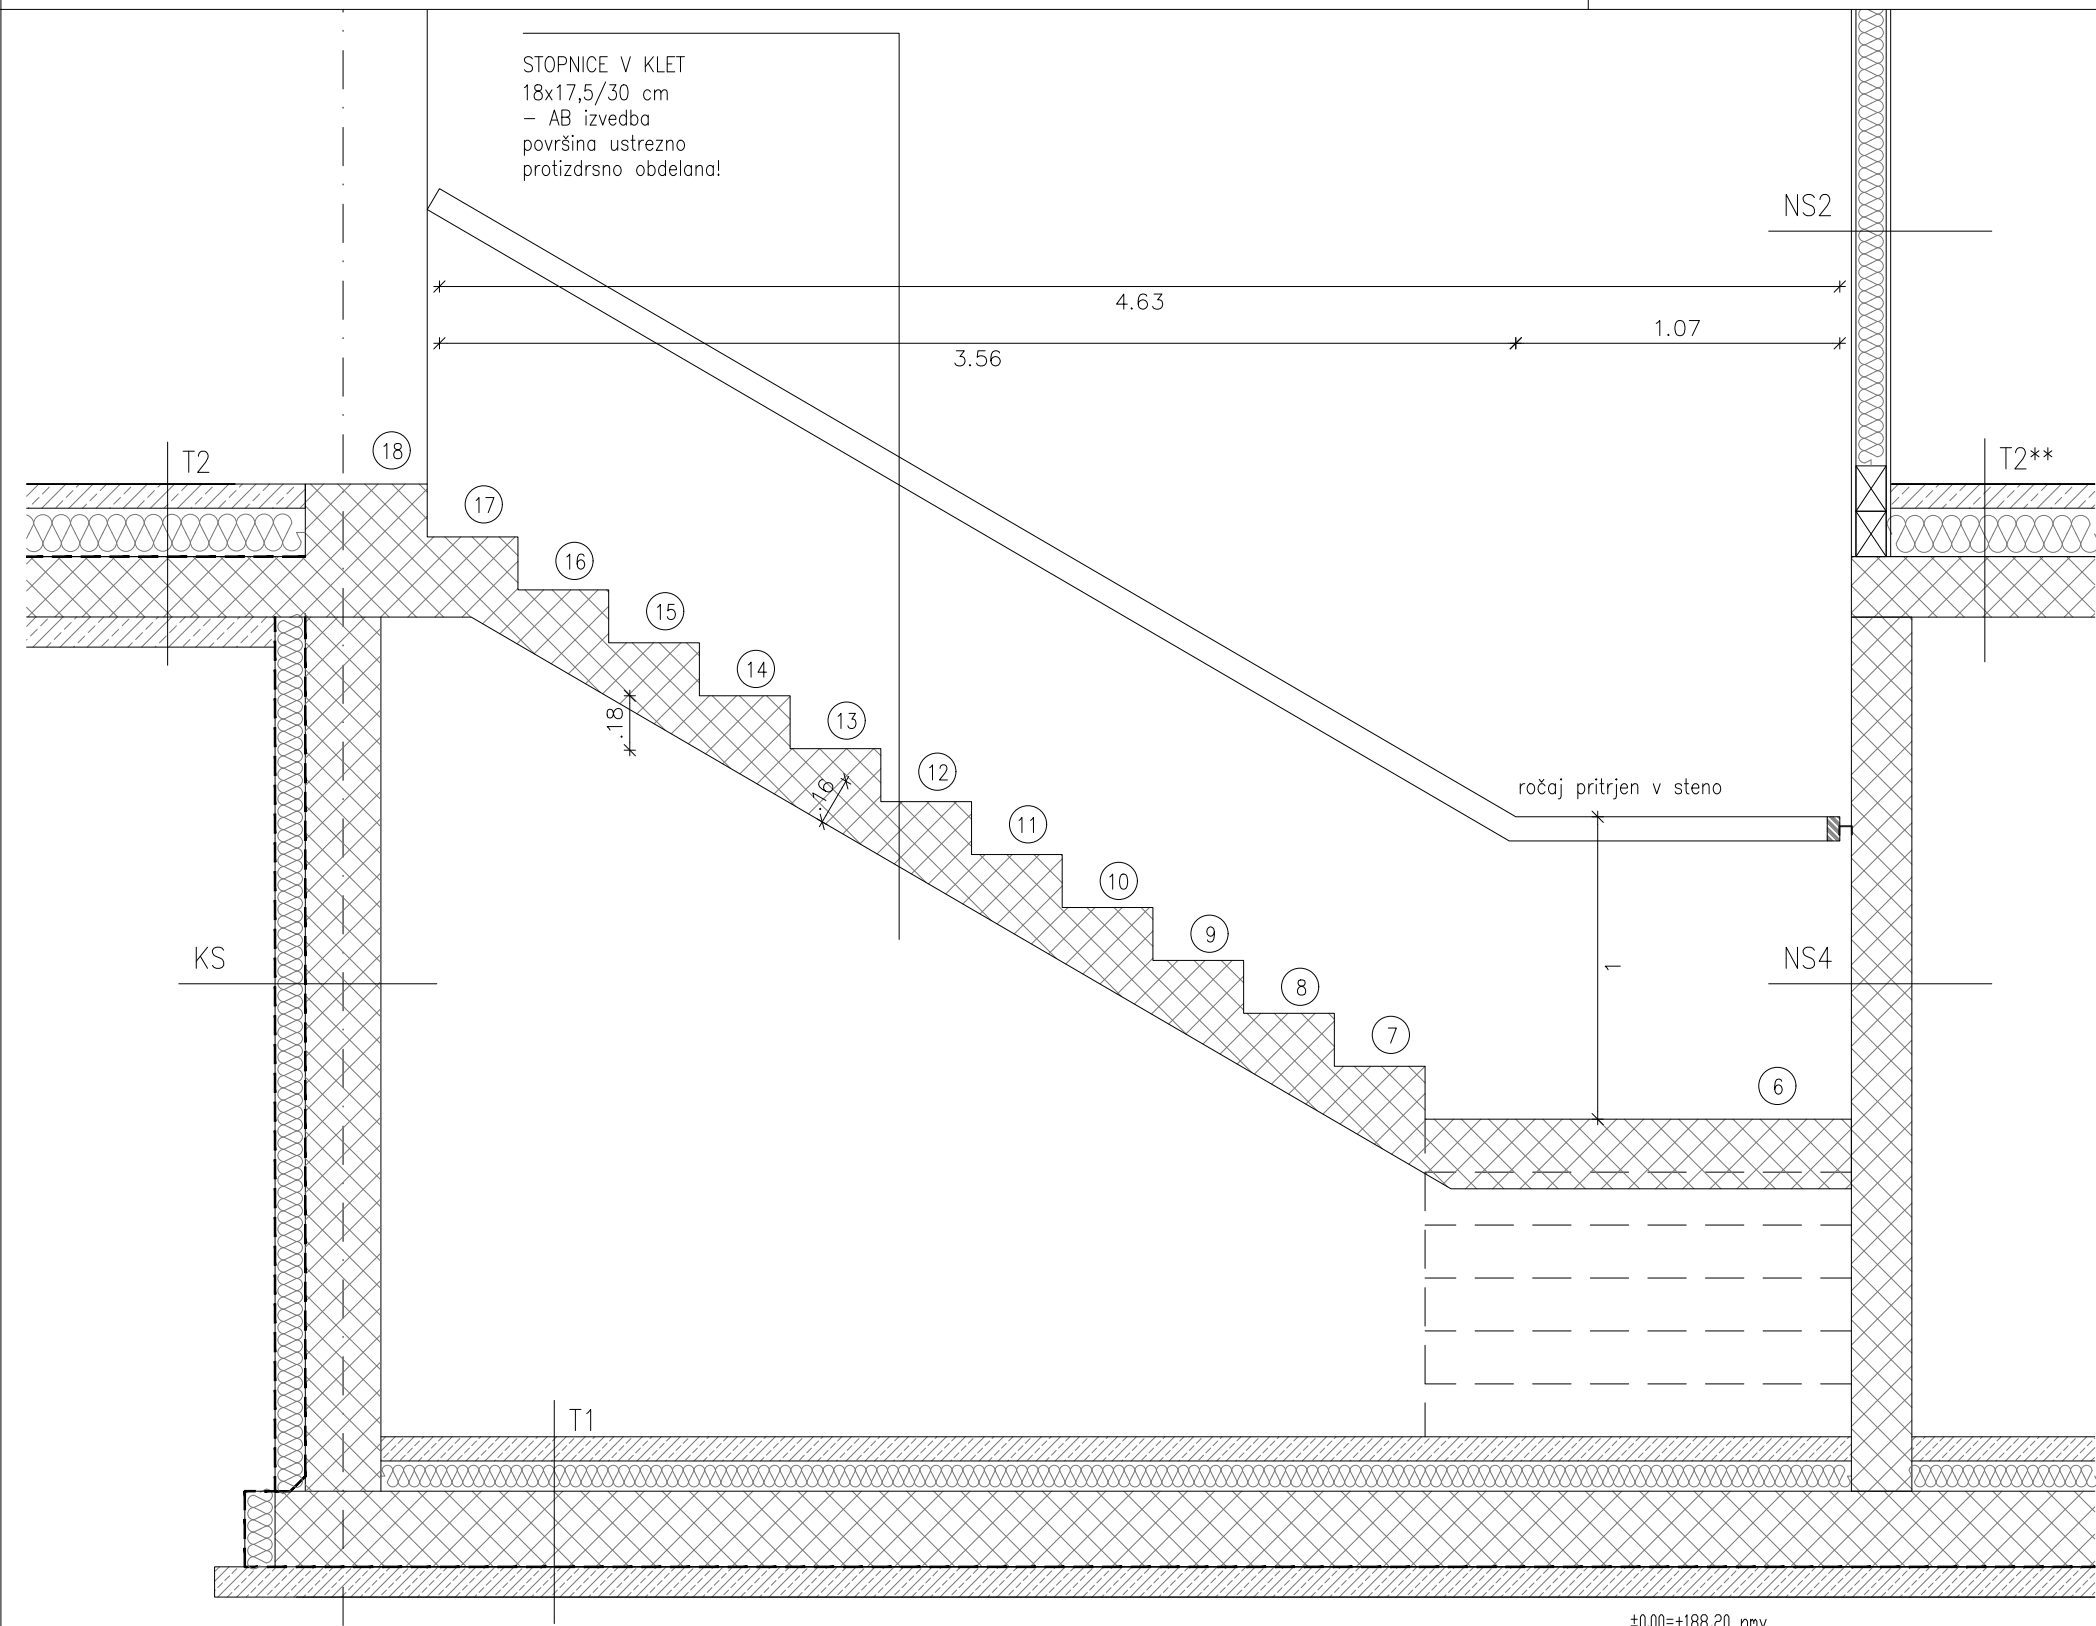

±0.00=+188,20 nmv


OPOMBE!
vse dimenzije je potrebno preveriti na terenu!
vse spremembe je potrebno konzultirati z odgovornim projektantom!

SONO ARHITEKTI
objekt Vrata v Pomurje –
regijski promocijski center
k.o. Murska Sobota
parc.št. 5057/2

investitor Mestna občina Murska Sobota
Kardoševa 2
9000 Murska Sobota

datum Maj 2017


Lokavec 41/a, 5270 Ajdovščina
www.sono.si
odg. vodja projekta Edvard Blažko u.d.i.a. ZAPS A-1498
odg. projektant Edvard Blažko u.d.i.a. ZAPS A-1498
projektant Marko Volk
projektant Nina Tešanović m.i.a.
projektant Samo Radinja u.d.i.a., Nejc Batistič u.d.i.a.
vrsta projekta PZI 240-16
vrsta načrta ARHITEKTURA 240-16-A
vsebina risbe stopnice v klet
merilo M1:25
št. lista 17.1-2

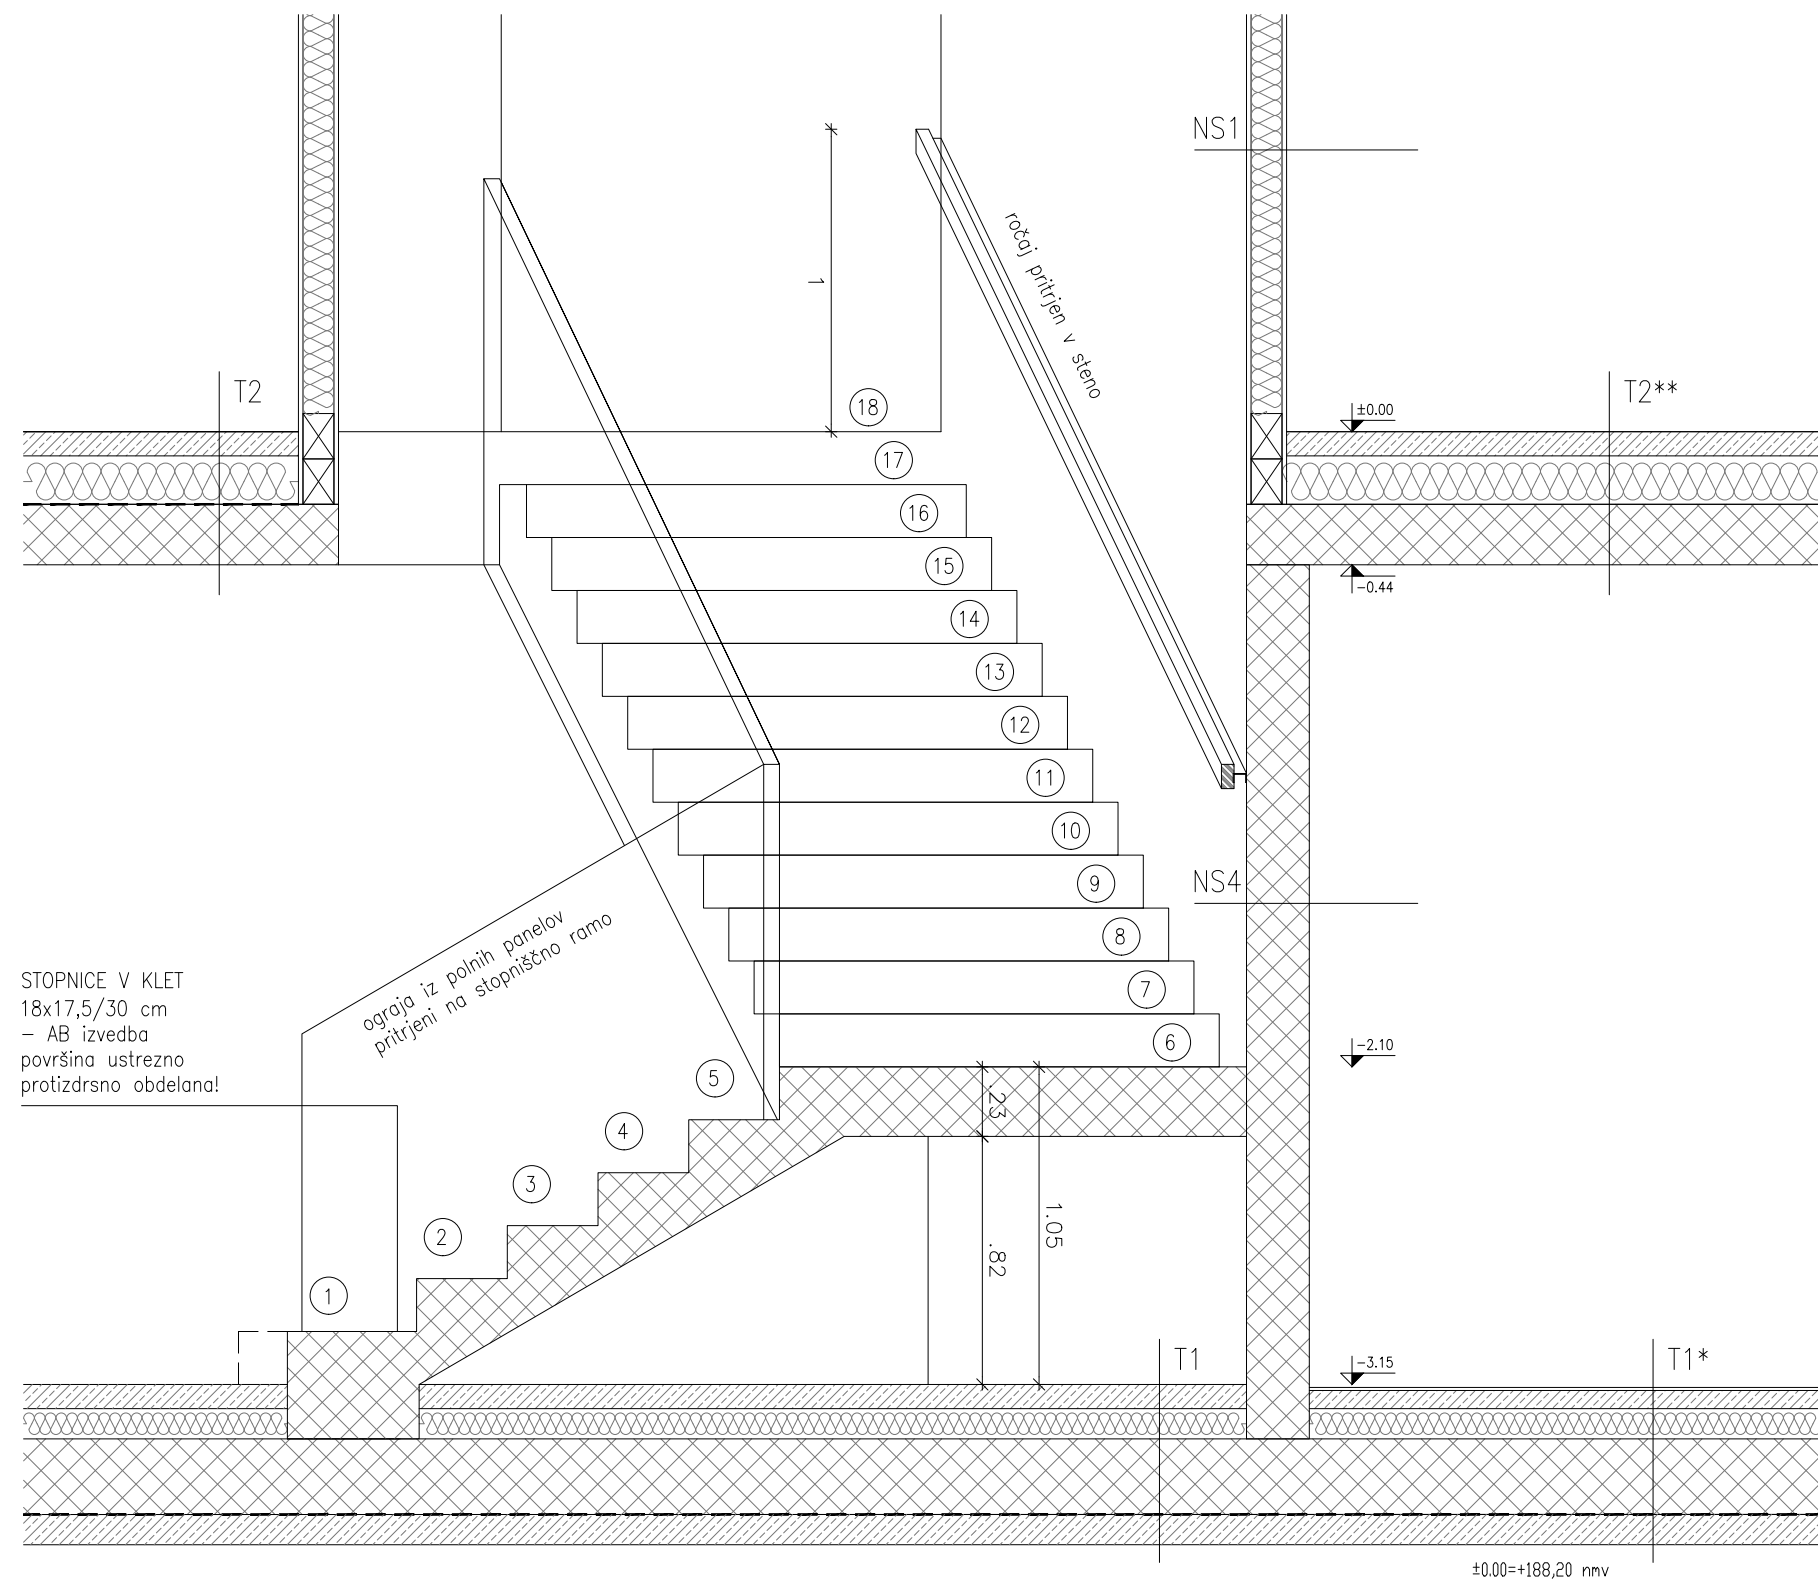


OPOMBE!
vse dimenzije je potrebno preveriti na terenu!
vse spremembe je potrebno konzultirati z odgovornim projektantom!




objekt	Vrata v Pomurje – regijski promocijski center k.o. Murska Sobota parc.št. 5057/2	Lokavec 41/a, 5270 Ajdovščina	www.sono.si
investitor	Mestna občina Murska Sobota Kardoševa 2 9000 Murska Sobota	odg. vodja projekta	Edvard Blažko u.d.i.a. ZAPS A-1498
datum	Maj 2017	odg. projektant	Edvard Blažko u.d.i.a. ZAPS A-1498
		projektant	Marko Volk
		projektant	Nina Tešanović m.i.a.
		projektant	Samo Radinja u.d.i.a., Nejc Batistič u.d.i.a.
		vrsta projekta	PZI 240-16
		vrsta načrta	ARHITEKTURA 240-16-A
		vsebina risbe	stopnice v klet
		merilo	M1:25
		št. lista	17.1-3

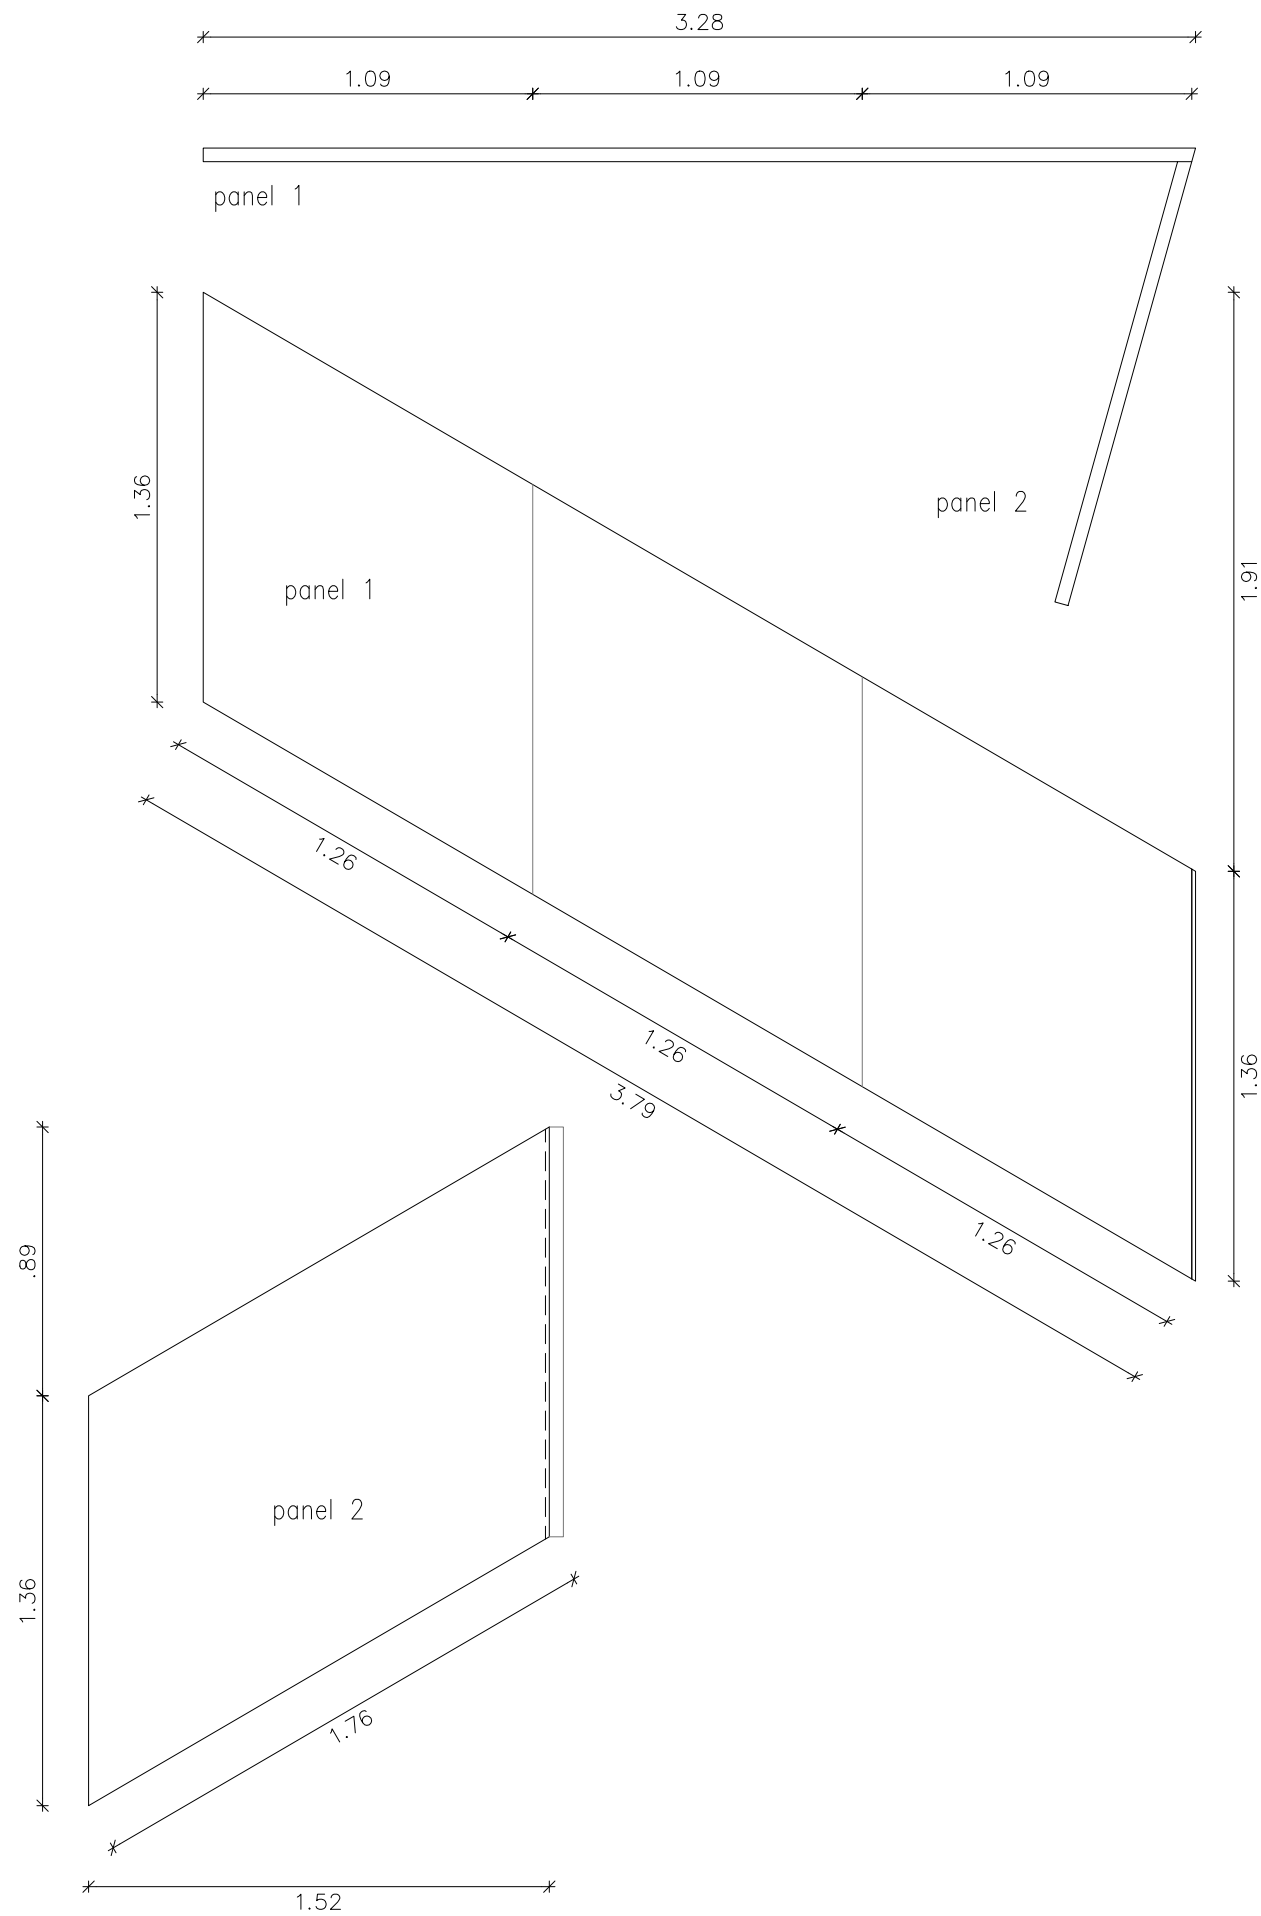

DETALJ PRITRDITVE ROČAJA m1:5

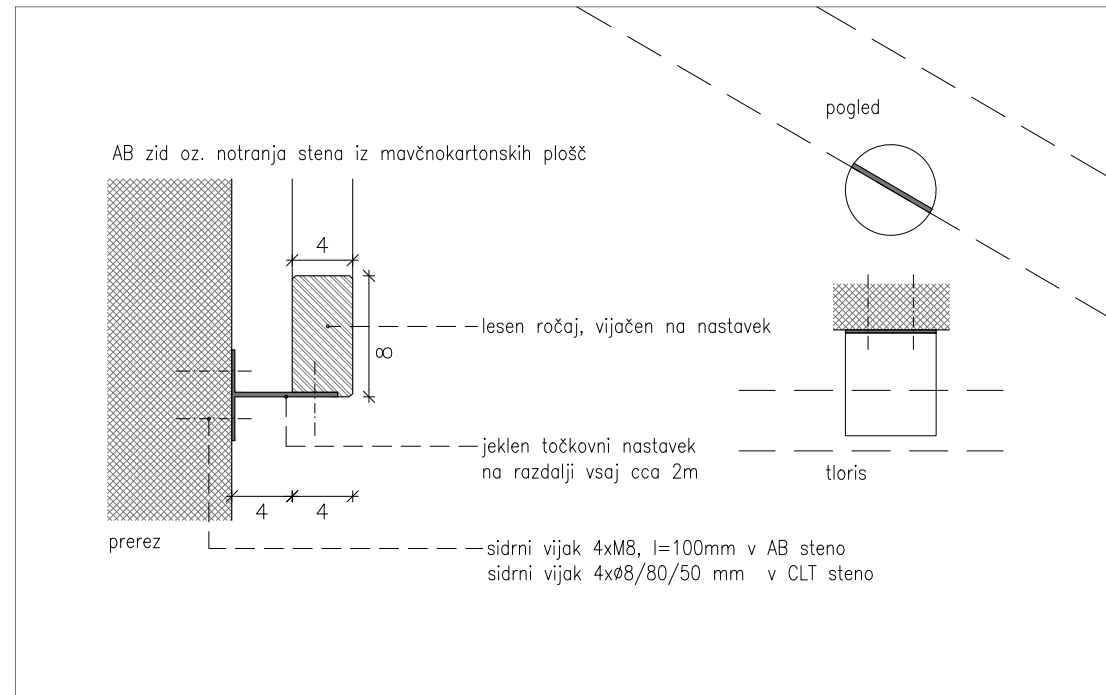

DETALJ PRITRDITVE OGRAJE m1:5

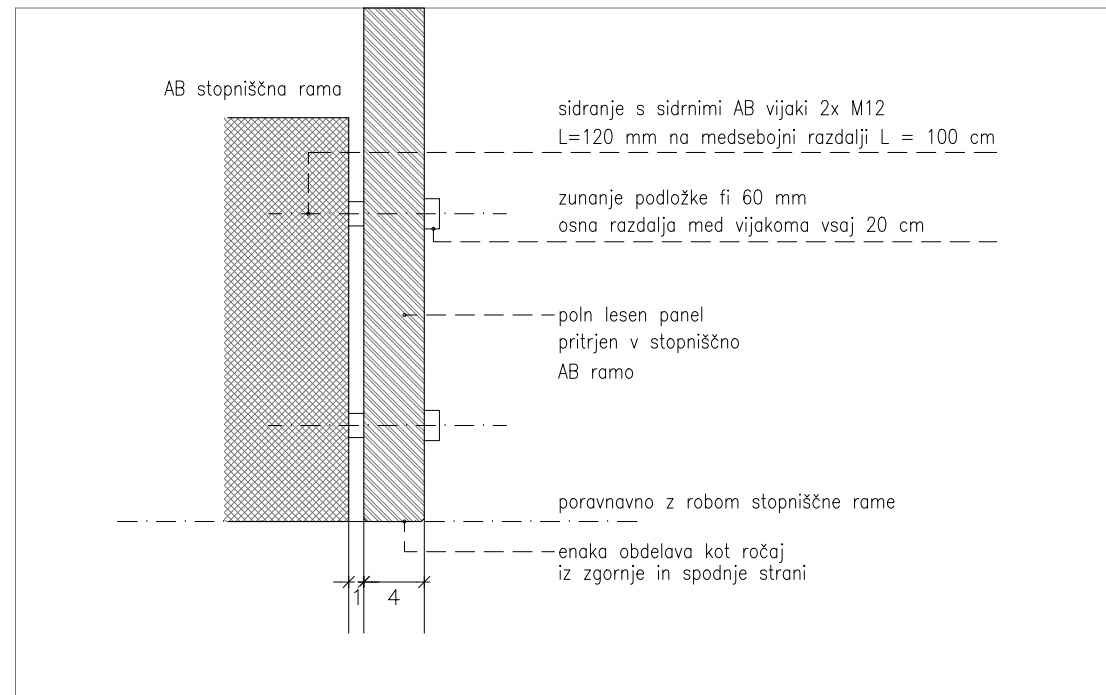

NATANČNI DETALJI PO PREDLOGU IZVAJCA, POTRDIŠTEV PROJEKTANTA.

±0.00=+188,20 nmv

OPOMBE!
vse dimenzije je potrebno preveriti na terenu!
vse spremembe je potrebno konzultirati z odgovornim projektantom!




SONO ARHITEKTI

Lokavec 41/a, 5270 Ajdovščina	www.sono.si
odg. vodja projekta	Edvard Blažko u.d.i.a. ZAPS A-1498
odg. projektant	Edvard Blažko u.d.i.a. ZAPS A-1498
projektant	Marko Volk
projektant	Nina Tešanović m.i.a.
projektant	Samo Radinja u.d.i.a., Nejc Batistič u.d.i.a.
vrsta projekta	PZI 240-16
vrsta načrta	ARHITEKTURA 240-16-A
vsebina risbe	stopnice v klet
merilo	M1:25
št. lista	17.1-4

objekt Vrata v Pomurje –
regijski promocijski center
k.o. Murska Sobota
parc.št. 5057/2

investitor Mestna občina Murska Sobota
Kardoševa 2
9000 Murska Sobota

datum Maj 2017

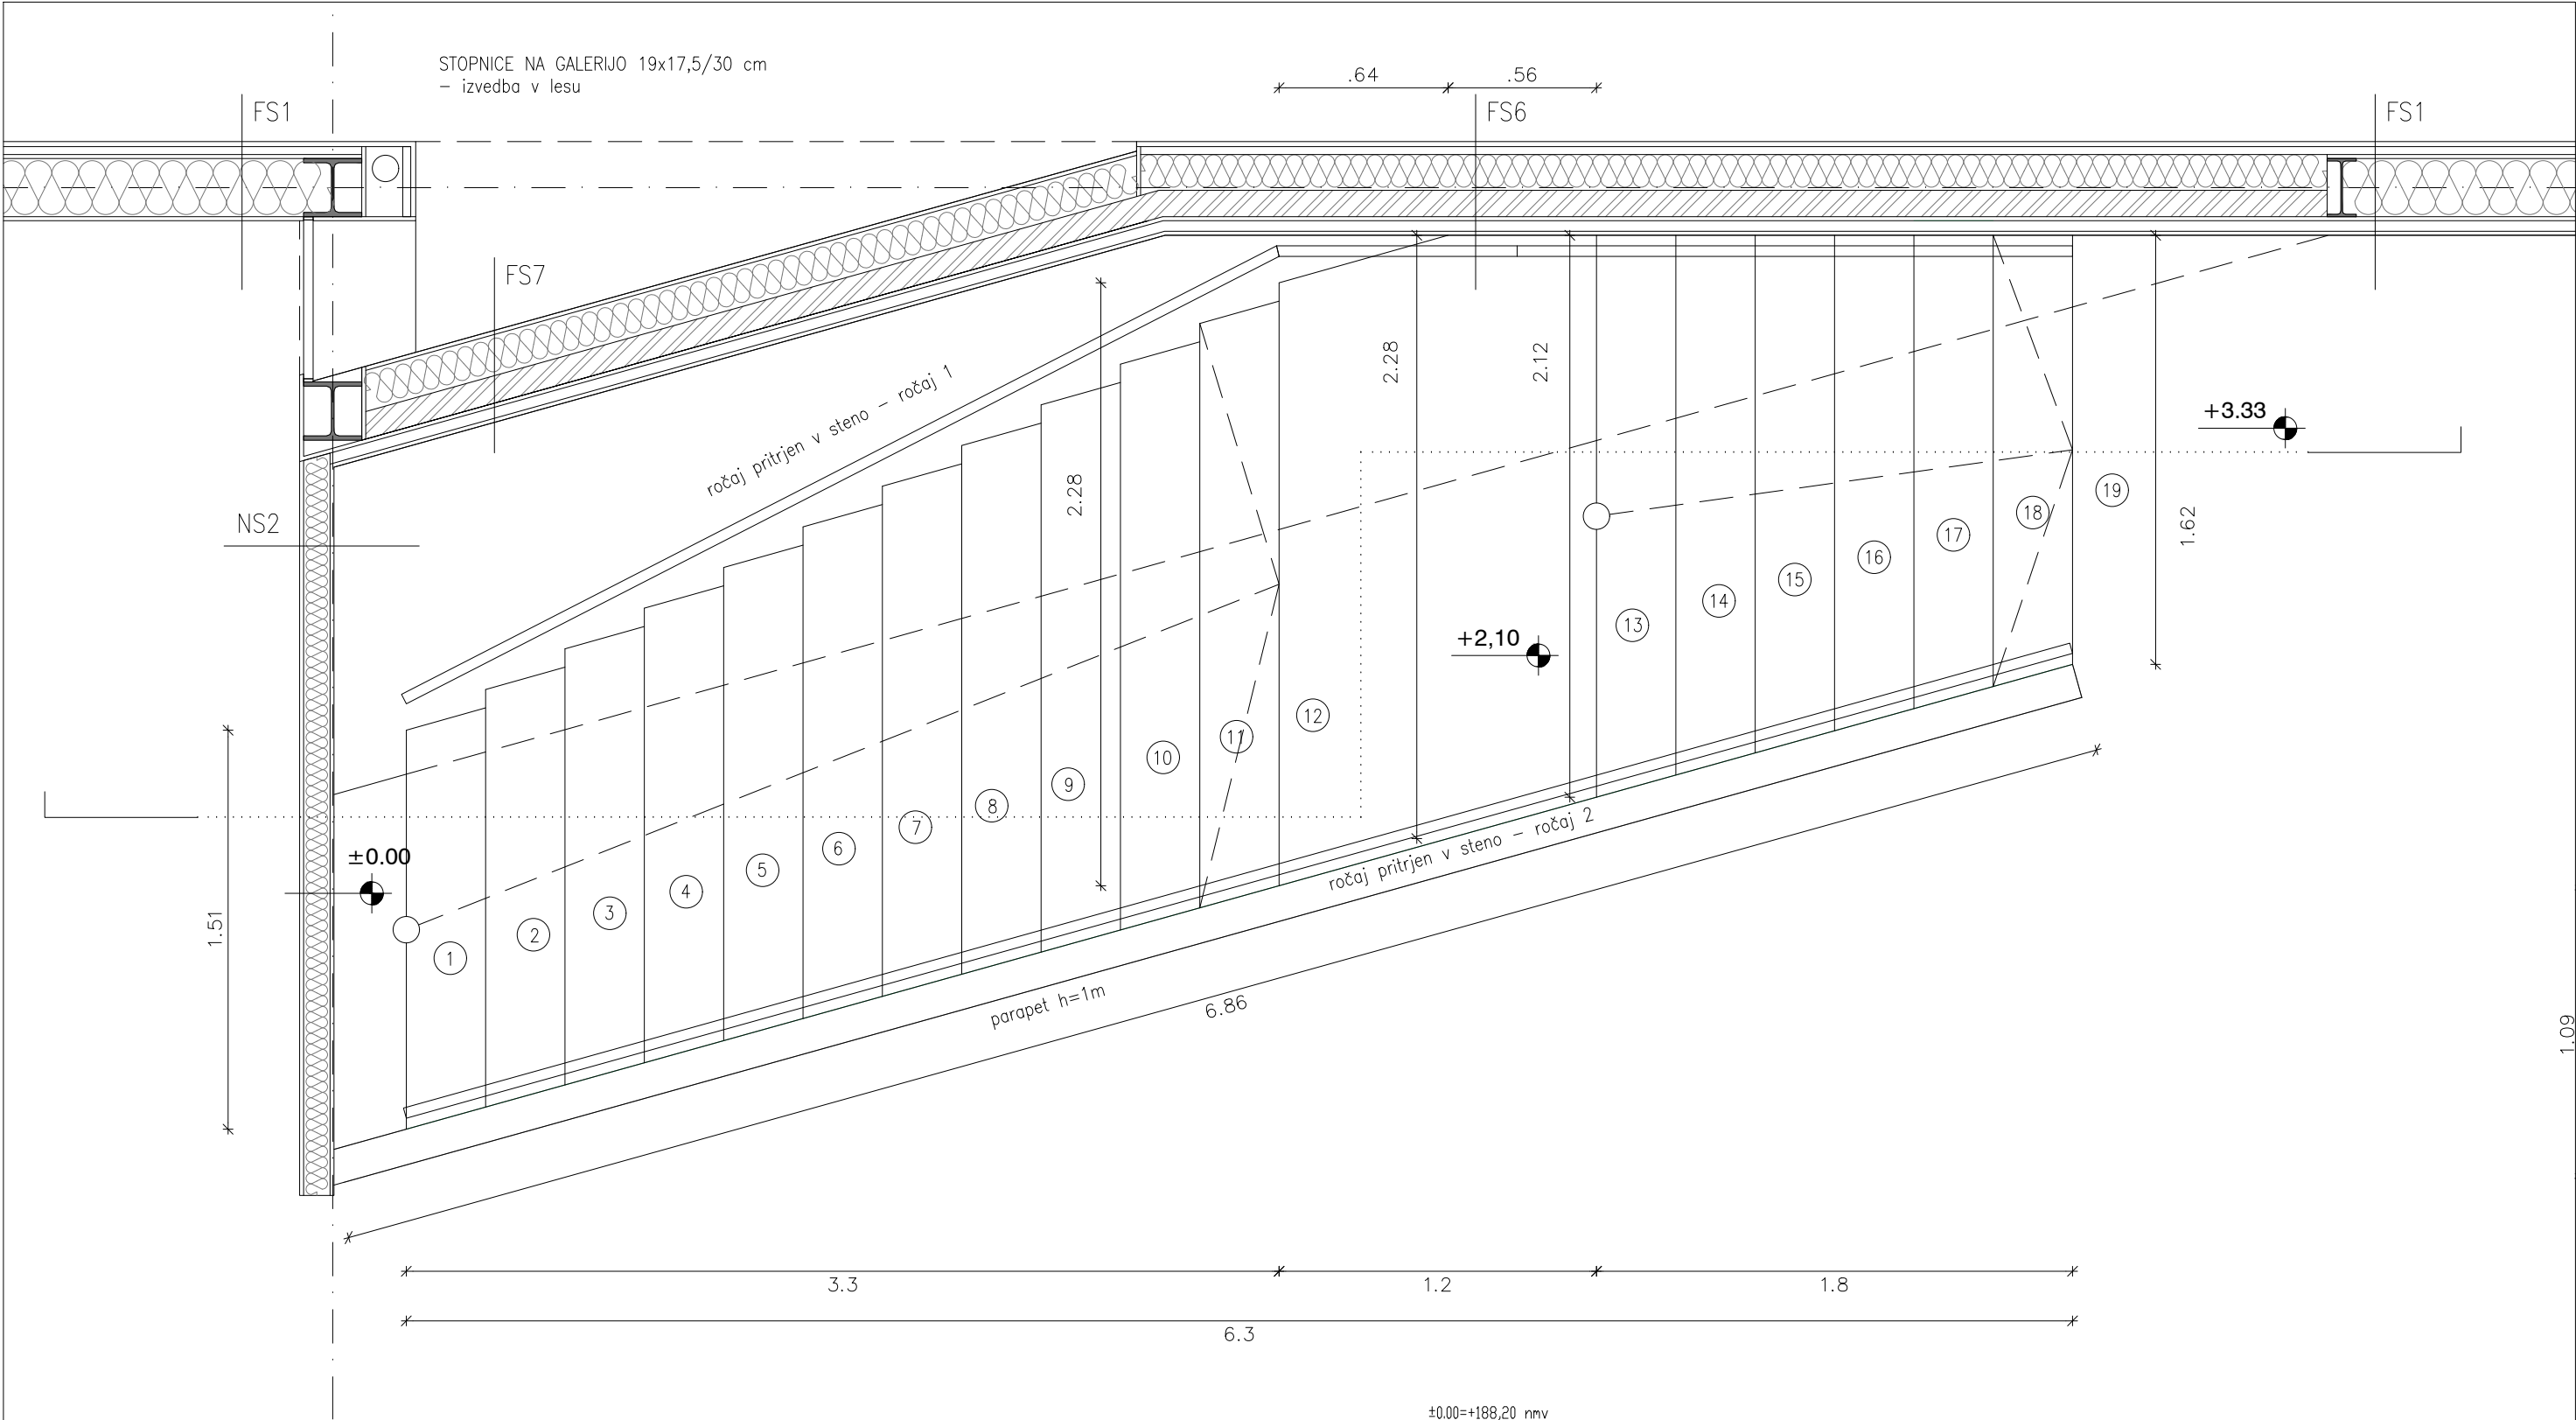

±0.00=+188,20 nmv

OPOMBE!
vse dimenzije je potrebno preveriti na terenu!
vse spremembe je potrebno konzultirati z odgovornim projektantom!



SONO ARHITEKTI

objekt Vrata v Pomurje –
regijski promocijski center
k.o. Murska Sobota
parc.št. 5057/2

investitor Mestna občina Murska Sobota
Kardoševa 2
9000 Murska Sobota

datum Maj 2017

Lokavec 41/a, 5270 Ajdovščina www.sono.si

odg. vodja projekta Edvard Blažko u.d.i.a. ZAPS A-1498

odg. projektant Edvard Blažko u.d.i.a. ZAPS A-1498

projektant Marko Volk

projektant Nina Tešanović m.i.a.

projektant Samo Radinja u.d.i.a., Nejc Batistič u.d.i.a.


vrsta projekta PZI 240-16

vrsta načrta ARHITEKTURA 240-16-A

vsebina risbe stopnice na galerijo

merilo M1:25

št. lista 17.2-1

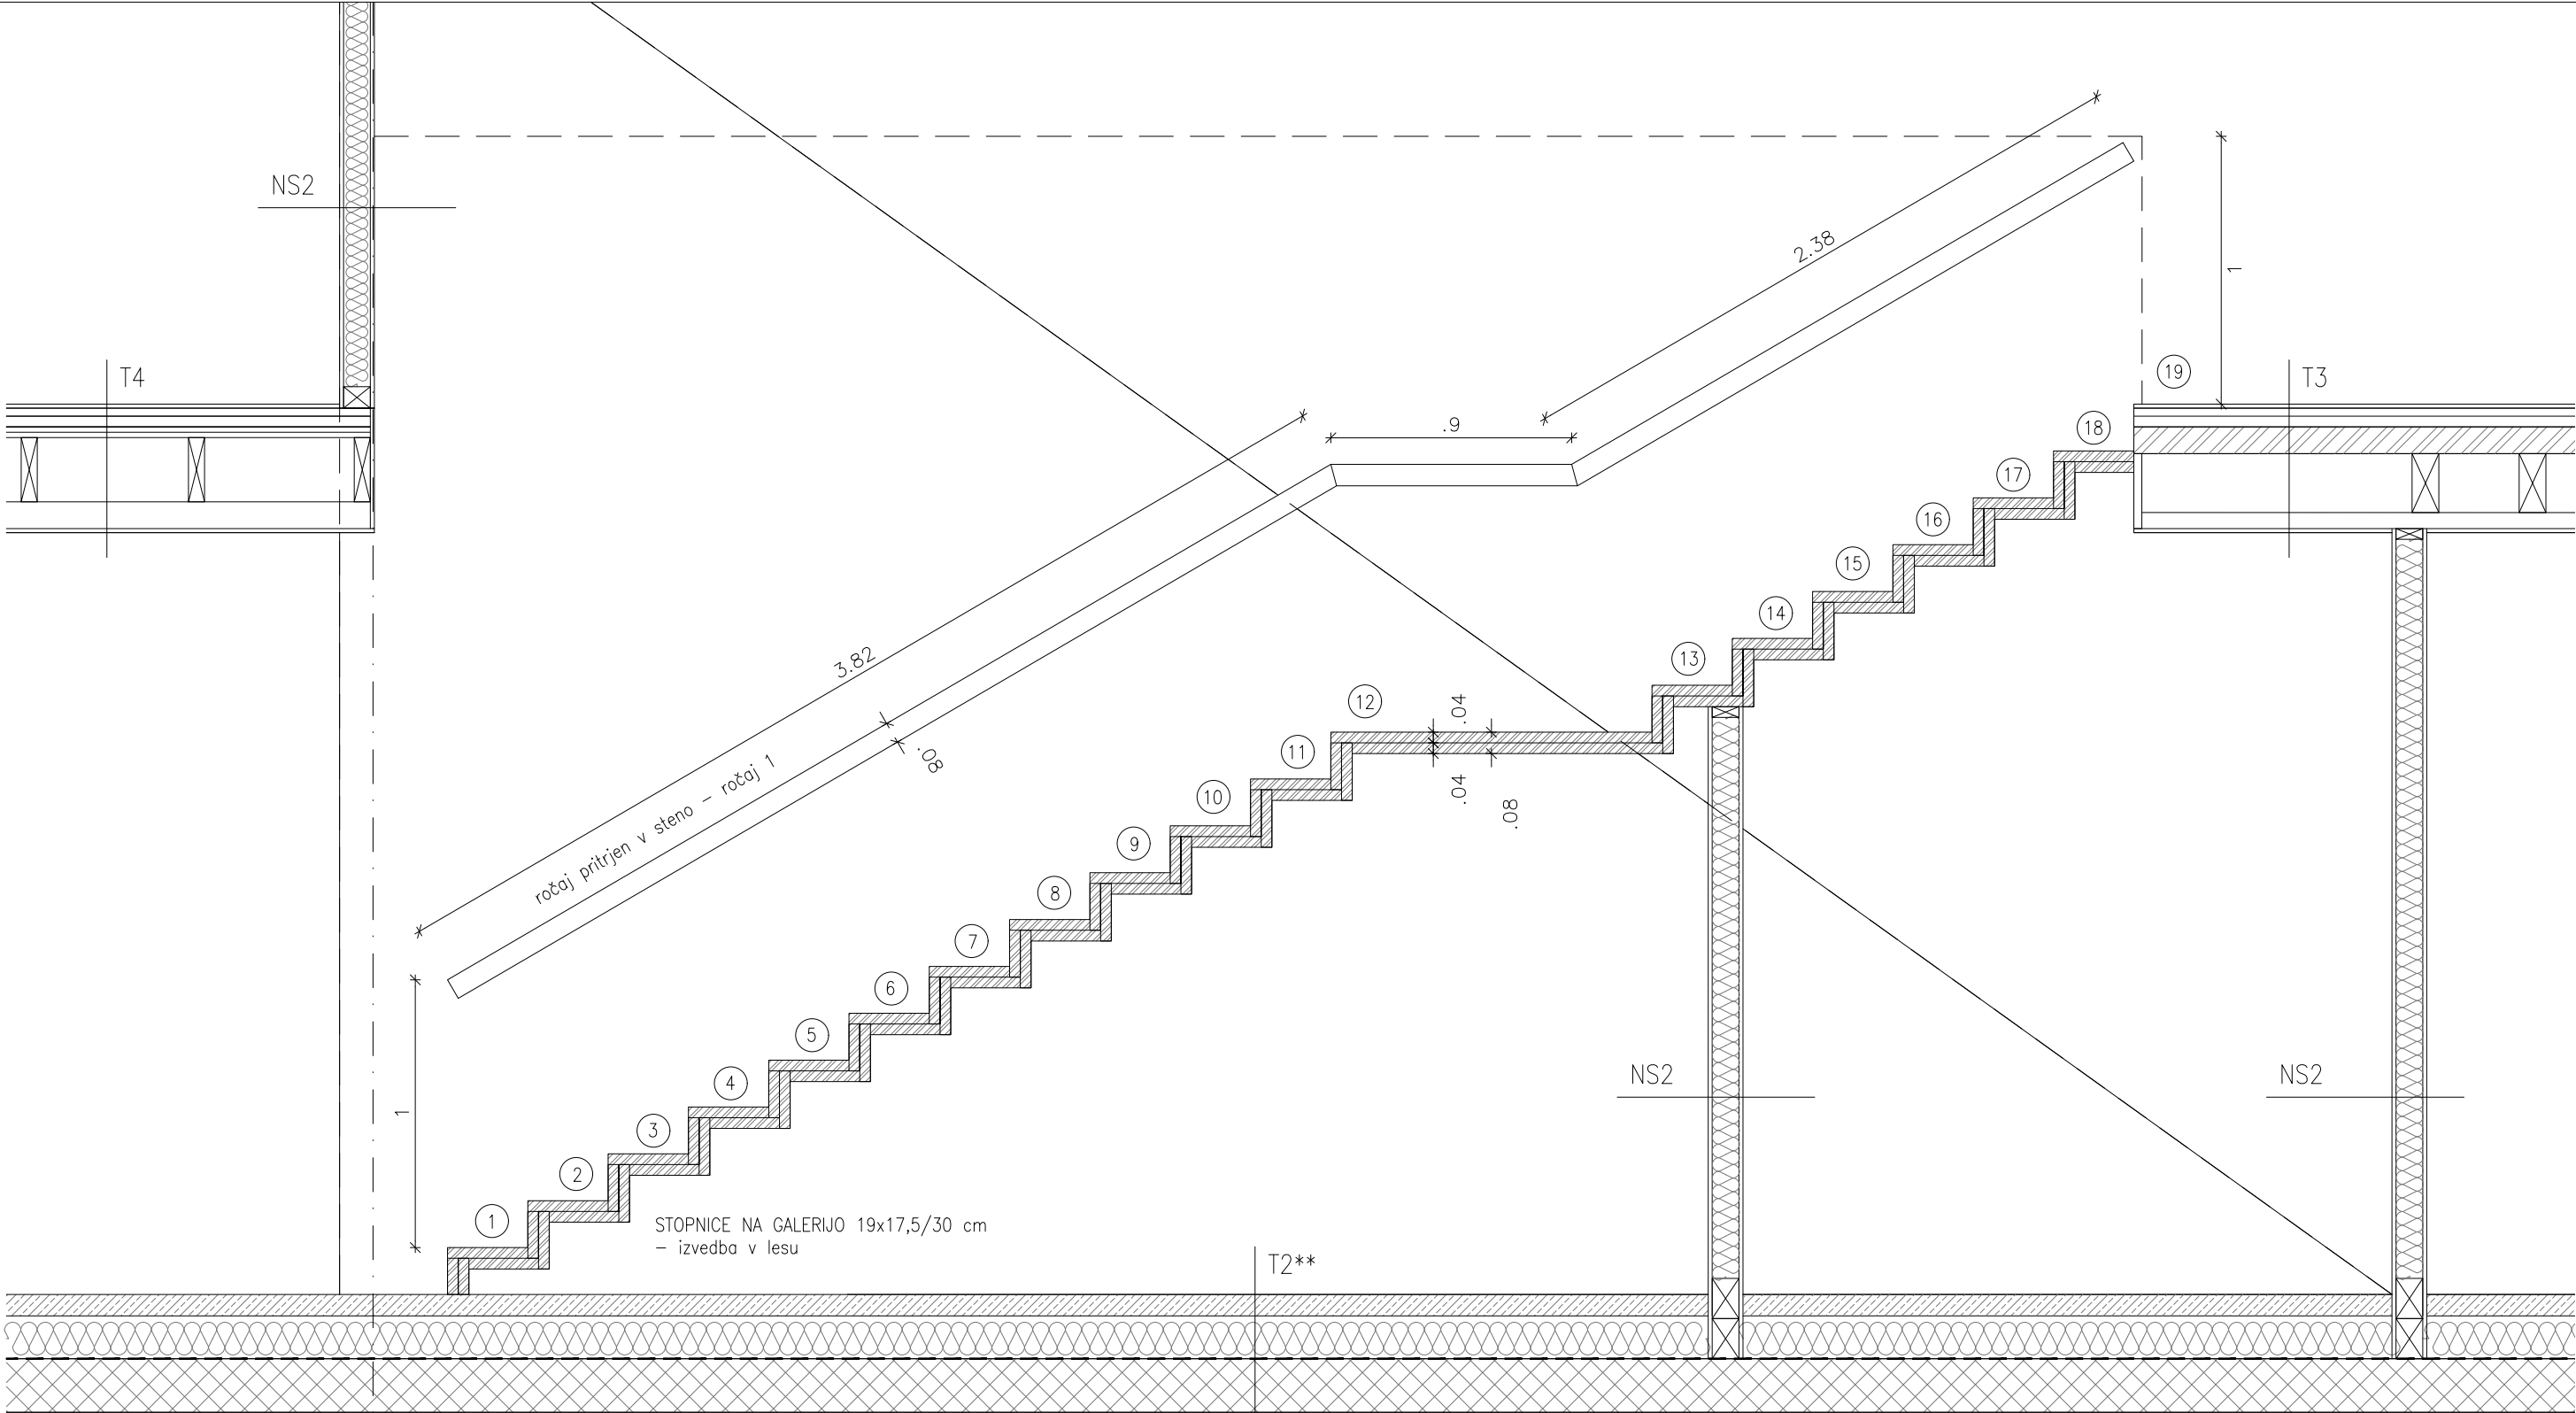


±0.00=+188,20 nmv

OPOMBE!
vse dimenzije je potrebno preveriti na terenu!
vse spremembe je potrebno konzultirati z odgovornim projektantom!



objekt		Lokavec 41/a, 5270 Ajdovščina		www.sono.si
regijski promocijski center		odg. vodja projekta	Edvard Blažko u.d.i.a.	ZAPS A-1498
k.o. Murska Sobota		odg. projektant	Edvard Blažko u.d.i.a.	ZAPS A-1498
parc.št. 5057/2		projektant	Marko Volk	
		projektant	Nina Tešanović m.i.a.	
		projektant	Samo Radinja u.d.i.a., Nejc Batistič u.d.i.a.	
investitor		vrsta projekta	PZI 240-16	
Mestna občina Murska Sobota		vrsta načrta	ARHITEKTURA 240-16-A	
Kardoševa 2		vsebina risbe	stopnice na galerijo	
9000 Murska Sobota		merilo	M1:25	
datum		št. lista	17.2-2	
Maj 2017				

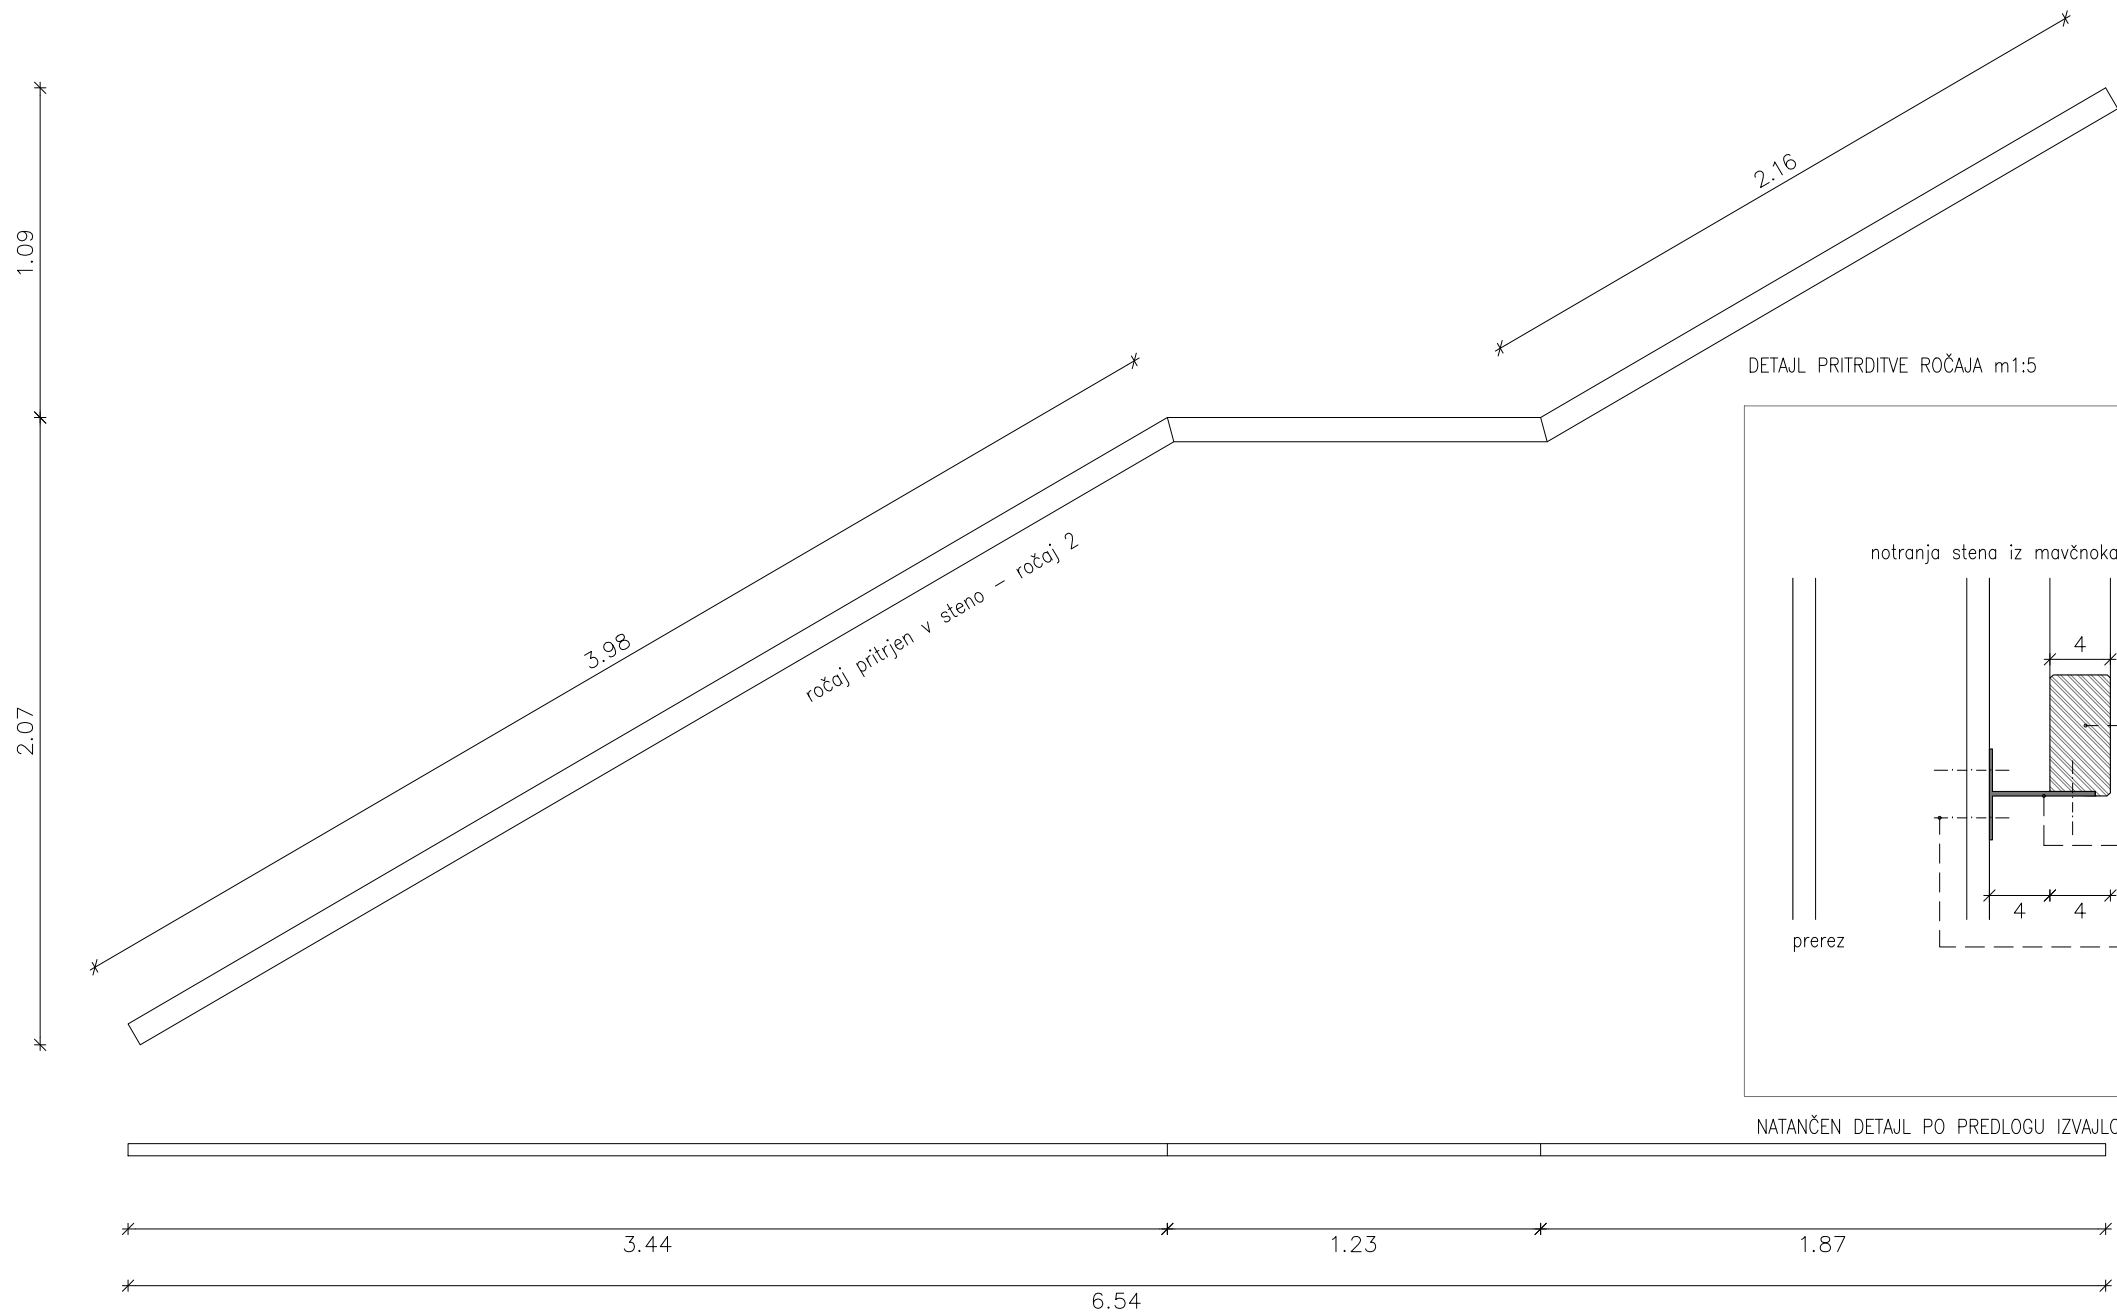

NATANČEN DETALJ PO PREDLOGU IZVAJLCA, POTRDIŠEV PROJEKTANTA.

±0.00=+188,20 nmv

OPOMBE!
vse dimenzije je potrebno preveriti na terenu!
vse spremembe je potrebno konzultirati z odgovornim projektantom!



SONO ARHITEKTI

Lokavec 41/a, 5270 Ajdovščina www.sono.si

objekt	Vrata v Pomurje – regijski promocijski center k.o. Murska Sobota parc.št. 5057/2	odg. vodja projekta	Edvard Blažko u.d.i.a.	ZAPS A–1498
		odg. projektant	Edvard Blažko u.d.i.a.	ZAPS A–1498
		projektant	Marko Volk	
		projektant	Nina Tešanović m.i.a.	
investitor	Mestna občina Murska Sobota Kardoševa 2 9000 Murska Sobota	projektant	Samo Radinja u.d.i.a.,Nejc Batistič u.d.i.a.	
		vrsta projekta	PZI 240–16	
		vrsta načrta	ARHITEKTURA 240–16–A	
		vsebina risbe	stopnice na galerijo	
datum	Maj 2017	merilo	M1:25	
		št. lista	17.2–3	