



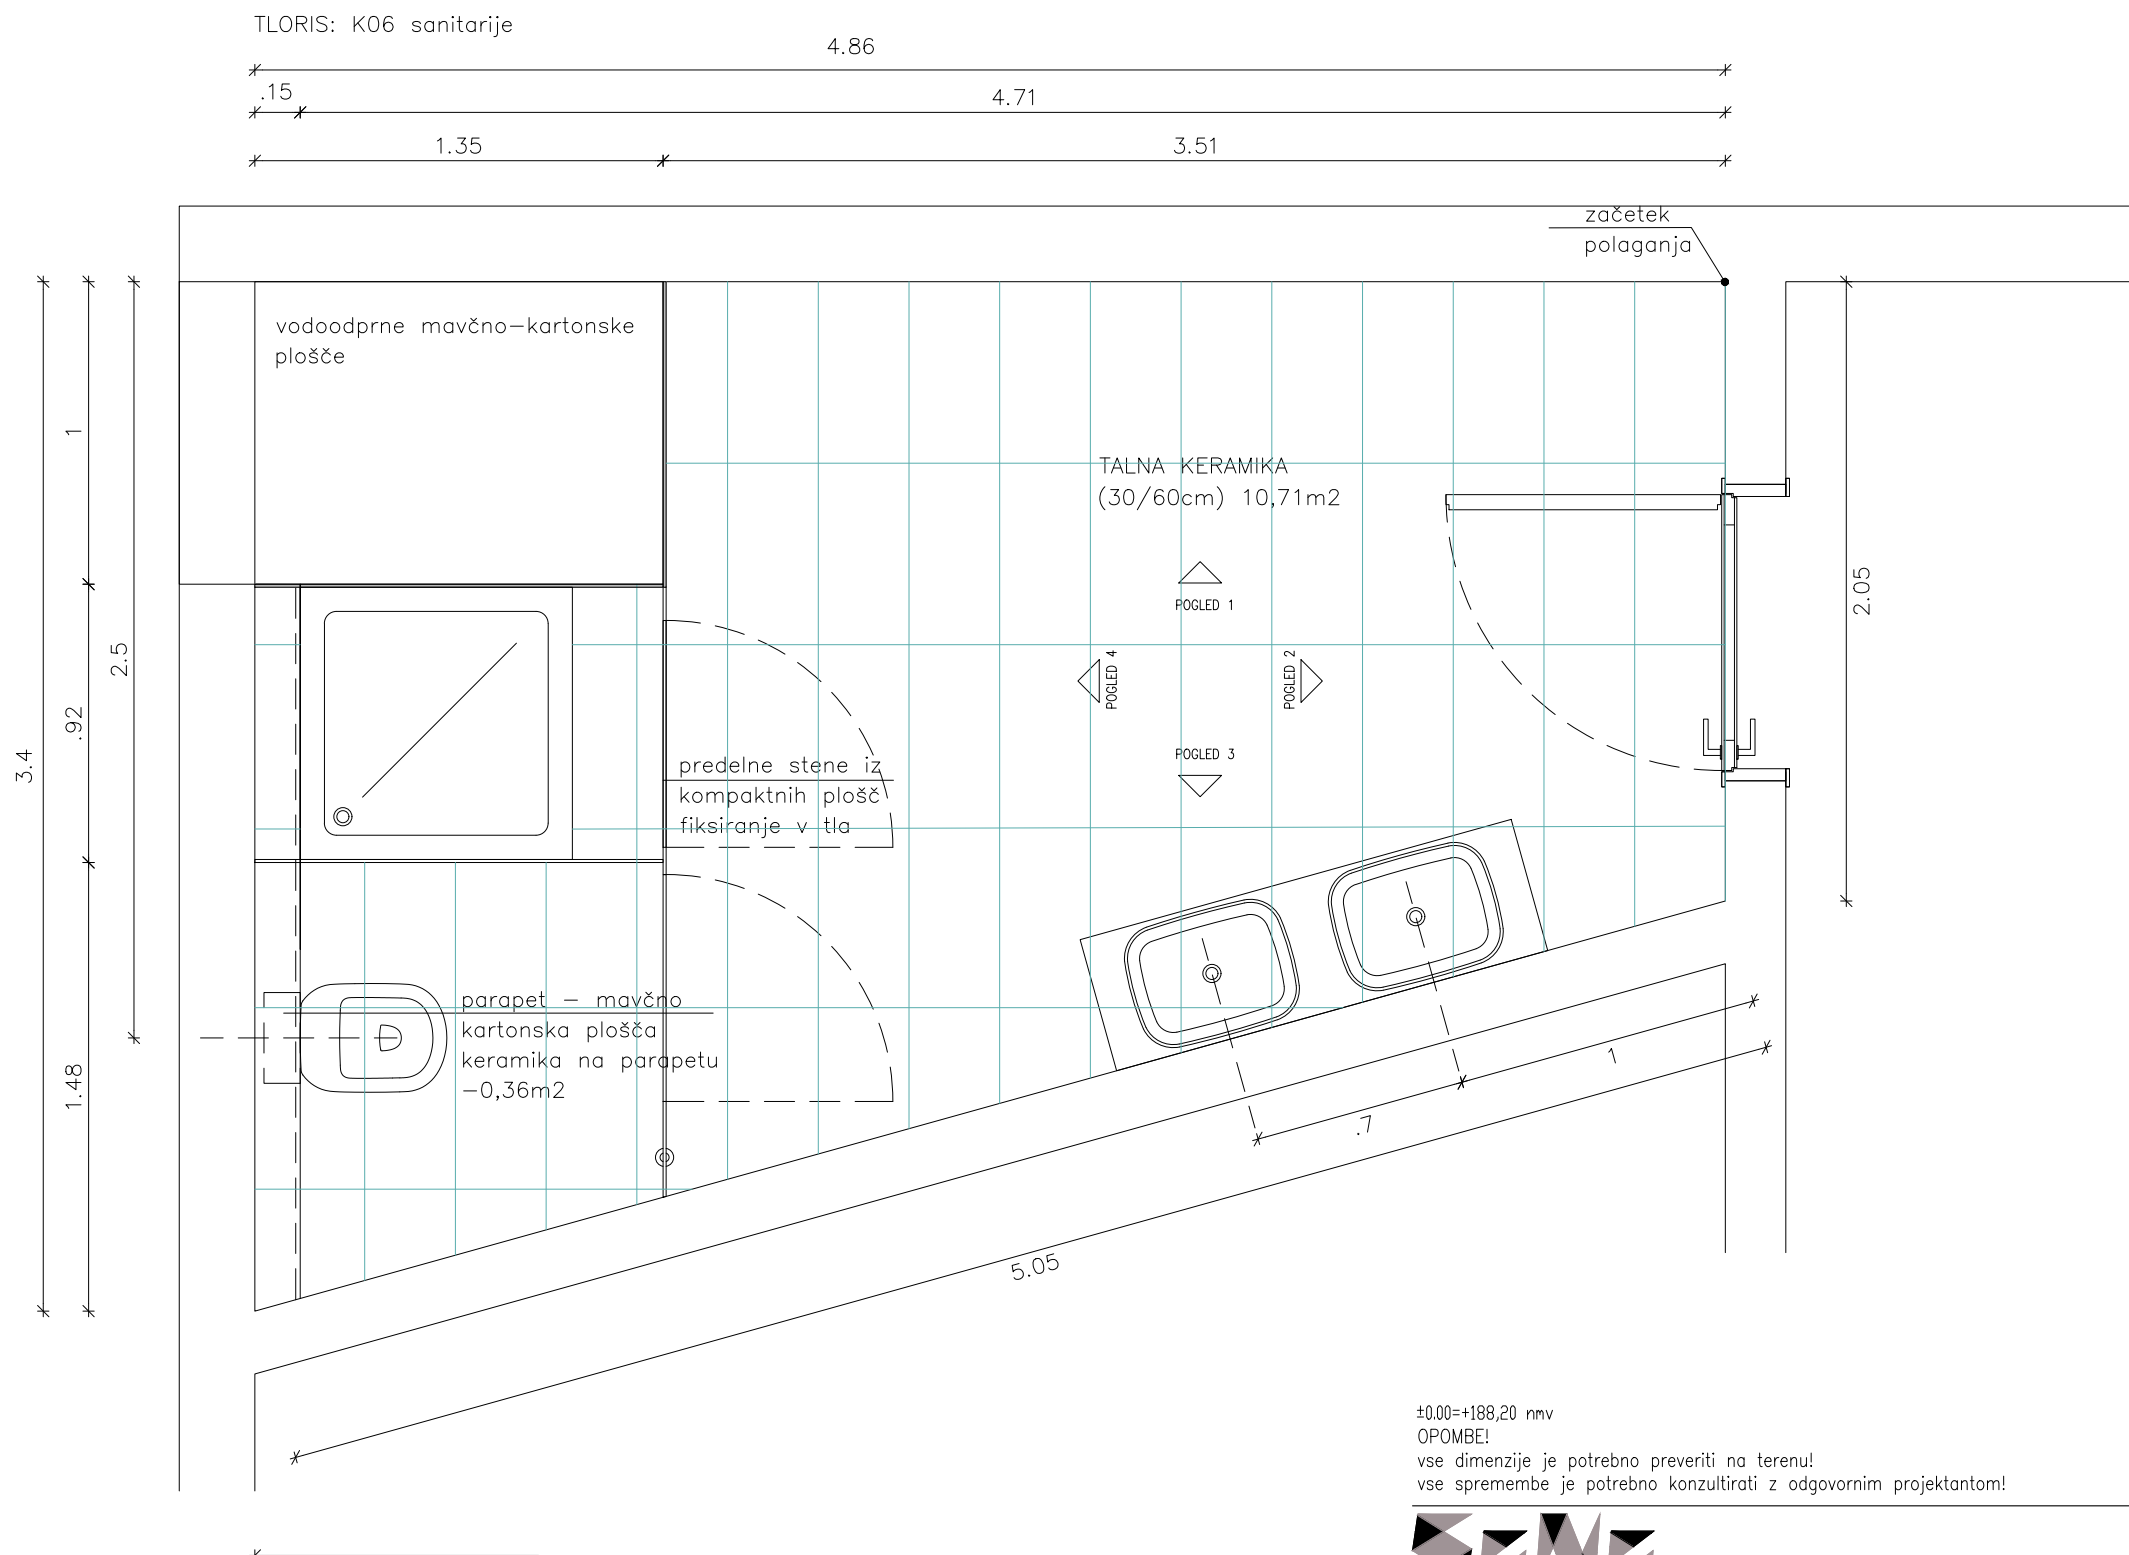


SONO ARHITEKTI

objekt	Vrata v Pomurje – Regijski promocijski center k.o. Murska Sobota parc.št. 5057/2	odg. vodja projekta	Edvard Blažko u.d.i.a.	ZAPS A-149
		odg. projektant	Edvard Blažko u.d.i.a.	ZAPS A-149
		projektant	Marko Volk	
		projektant	Nina Tešanović m.i.a.	
		projektant	Nejc Batistič u.d.i.a., Samo Radinja u.c	
investitor	Mestna občina Murska Sobota Kardoševa 2 9000 Murska Sobota	vrsta projekta	PZI 240-16	
		vrsta načrta	ARHITEKTURA 240-16-A	
		vsebina risbe	sheme polaganja keramike	
		merilo	M1:25	
datum	Maj 2017	št. lista	18.1	

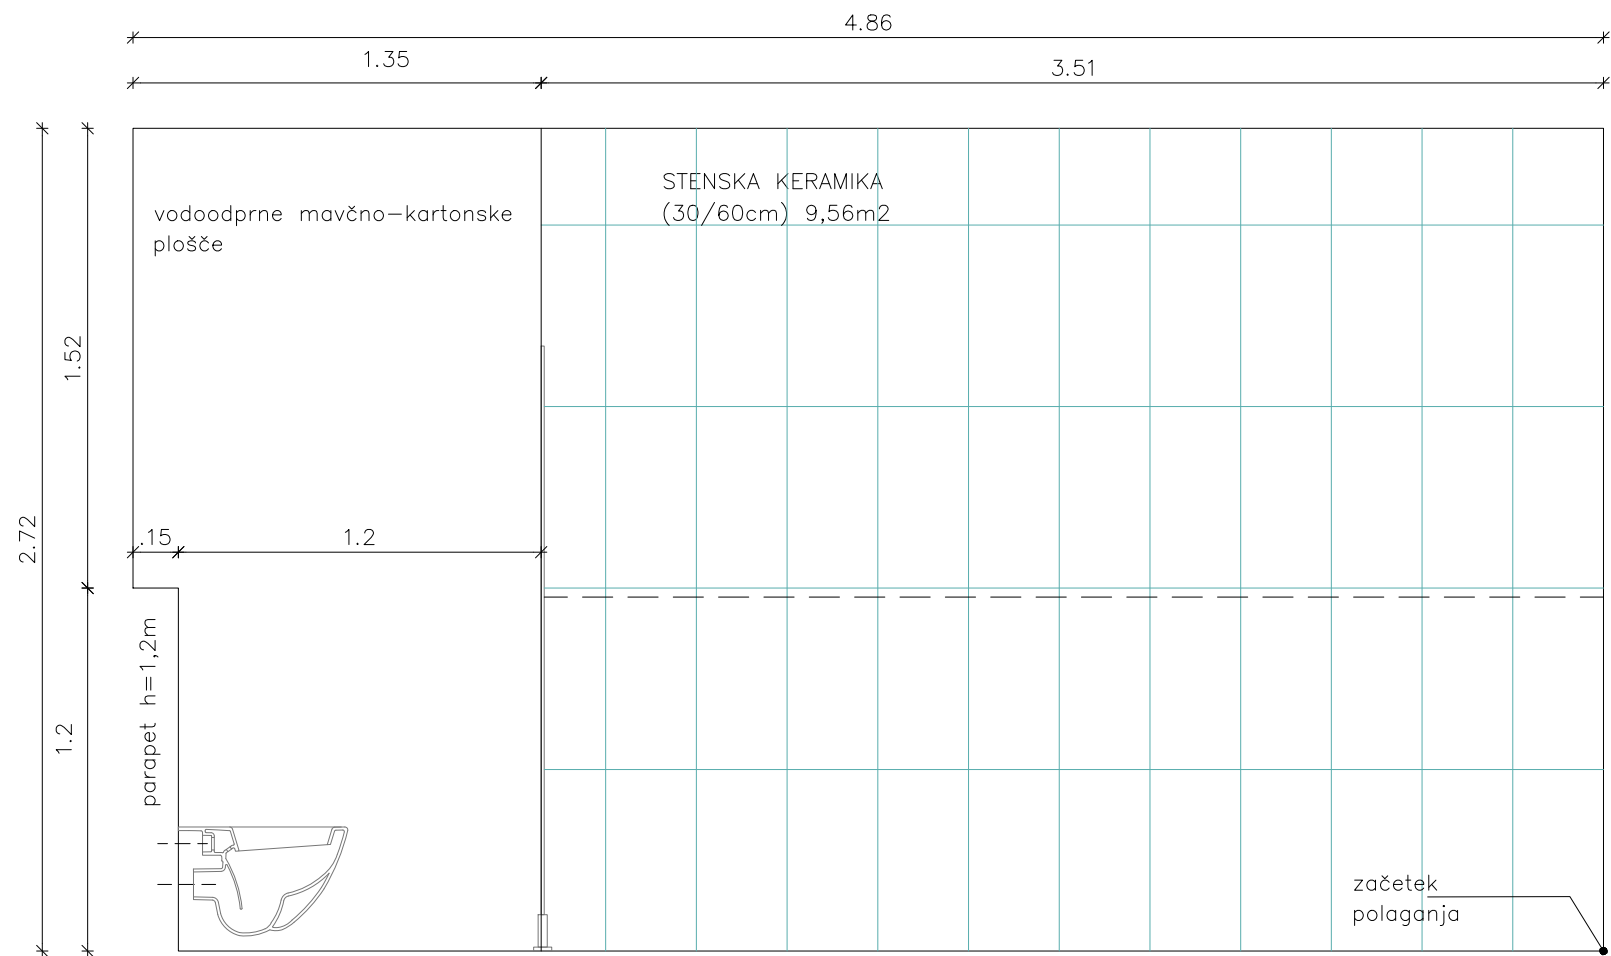

POGLED 1: K06 sanitarije

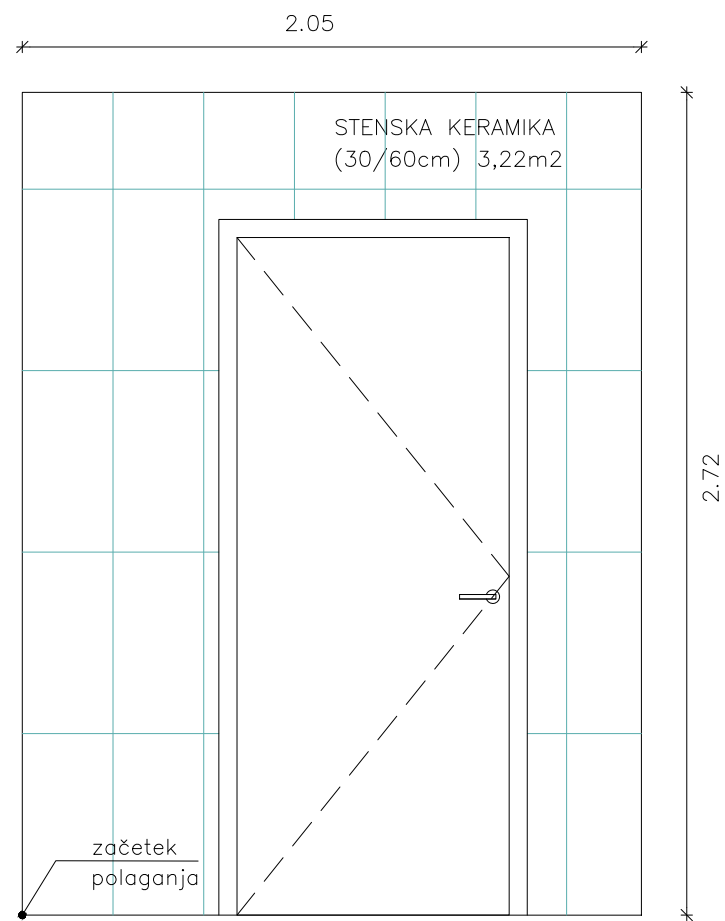

POGLED 2: K06 sanitarije

±0,00=+188,20 nmv
OPOMBE!
vse dimenzije je potrebno preveriti na terenu!
vse spremembe je potrebno konzultirati z odgovornim projektantom!



SONO ARHITEKTI

Lokavec 41/a, 5270 Ajdovščina www.sono.si



objekt Vrata v Pomurje –
Regijski promocijski center
k.o. Murska Sobota
parc.št. 5057/2

odg. vodja projekta Edvard Blažko u.d.i.a. ZAPS A-149
odg. projektant Edvard Blažko u.d.i.a. ZAPS A-149
projektant Marko Volk
projektant Nina Tešanović m.i.a.

investitor Mestna občina Murska Sobota
Kardoševa 2
9000 Murska Sobota

projektant Nejc Batistič u.d.i.a.,Samo Radinja u.d.i.a.
vrsta projekta PZI 240-16
vrsta načrta ARHITEKTURA 240-16-A
vsebina risbe sheme polaganja keramike
merilo M1:25
št. lista 18.2

datum Maj 2017

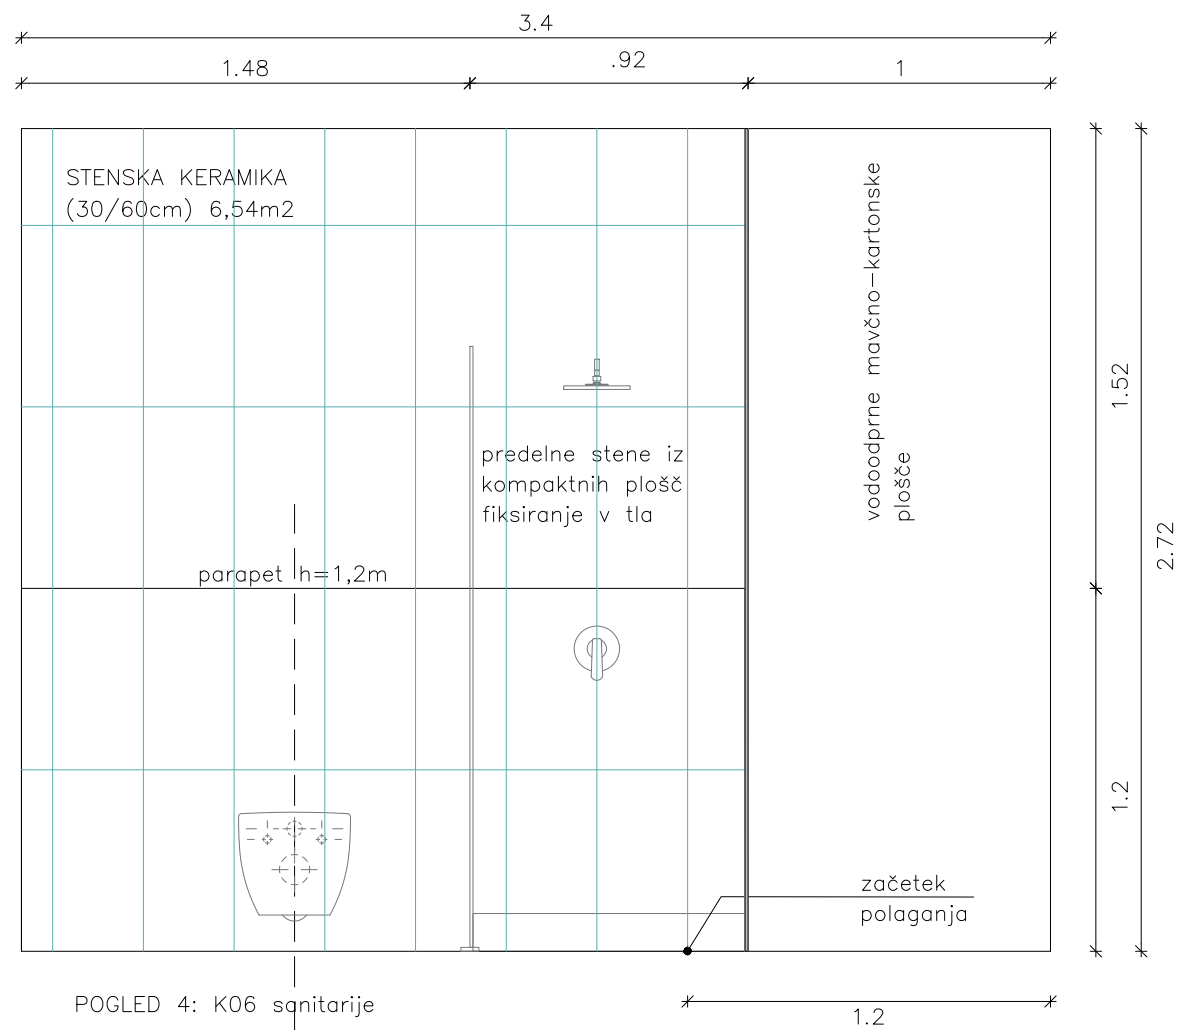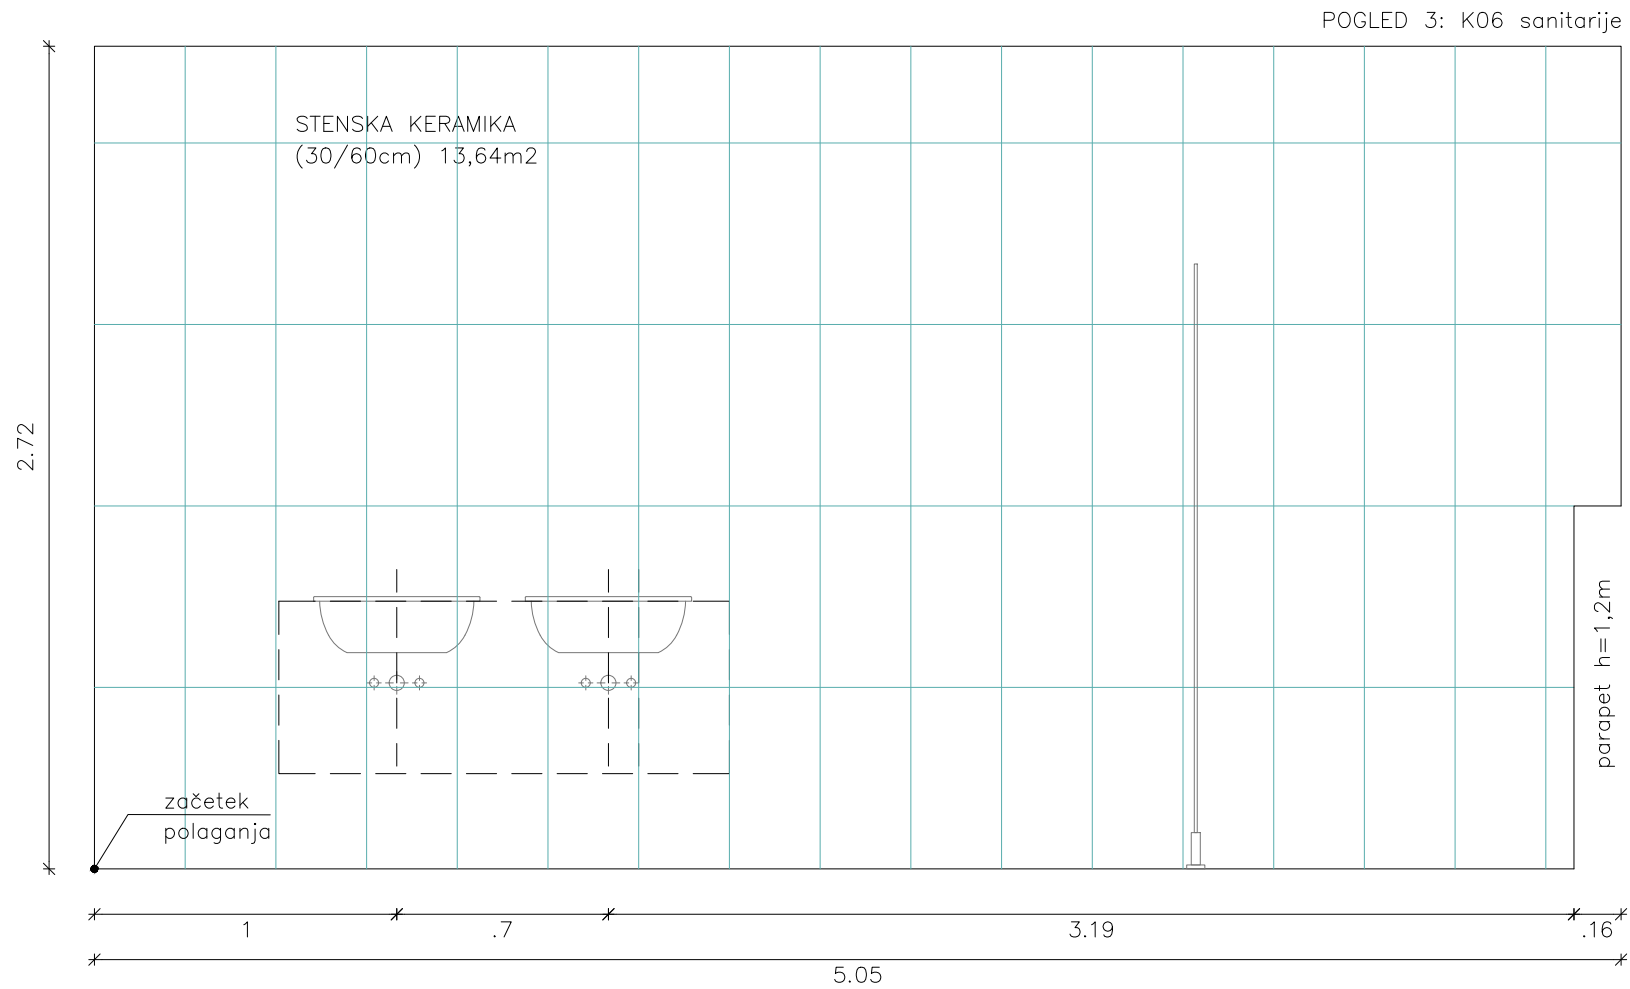

±0,00=+188,20 nmv
OPOMBE!
vse dimenzije je potrebno preveriti na terenu!
vse spremembe je potrebno konzultirati z odgovornim projektantom!



SONO ARHITEKTI

objekt Vrata v Pomurje –
Regijski promocijski center
k.o. Murska Sobota
parc.št. 5057/2

investitor Mestna občina Murska Sobota
Kardoševa 2
9000 Murska Sobota

datum Maj 2017

Lokavec 41/a, 5270 Ajdovščina www.sono.si

odg. vodja projekta Edvard Blažko u.d.i.a. ZAPS A-149

odg. projektant Edvard Blažko u.d.i.a. ZAPS A-149

projektant Marko Volk

projektant Nina Tešanović m.i.a.

projektant Nejc Batistič u.d.i.a., Samo Radinja u.d.i.a.


vrsta projekta PZI 240-16

vrsta načrta ARHITEKTURA 240-16-A

vsebina risbe sheme polaganja keramike

merilo M1:25

št. lista 18.3



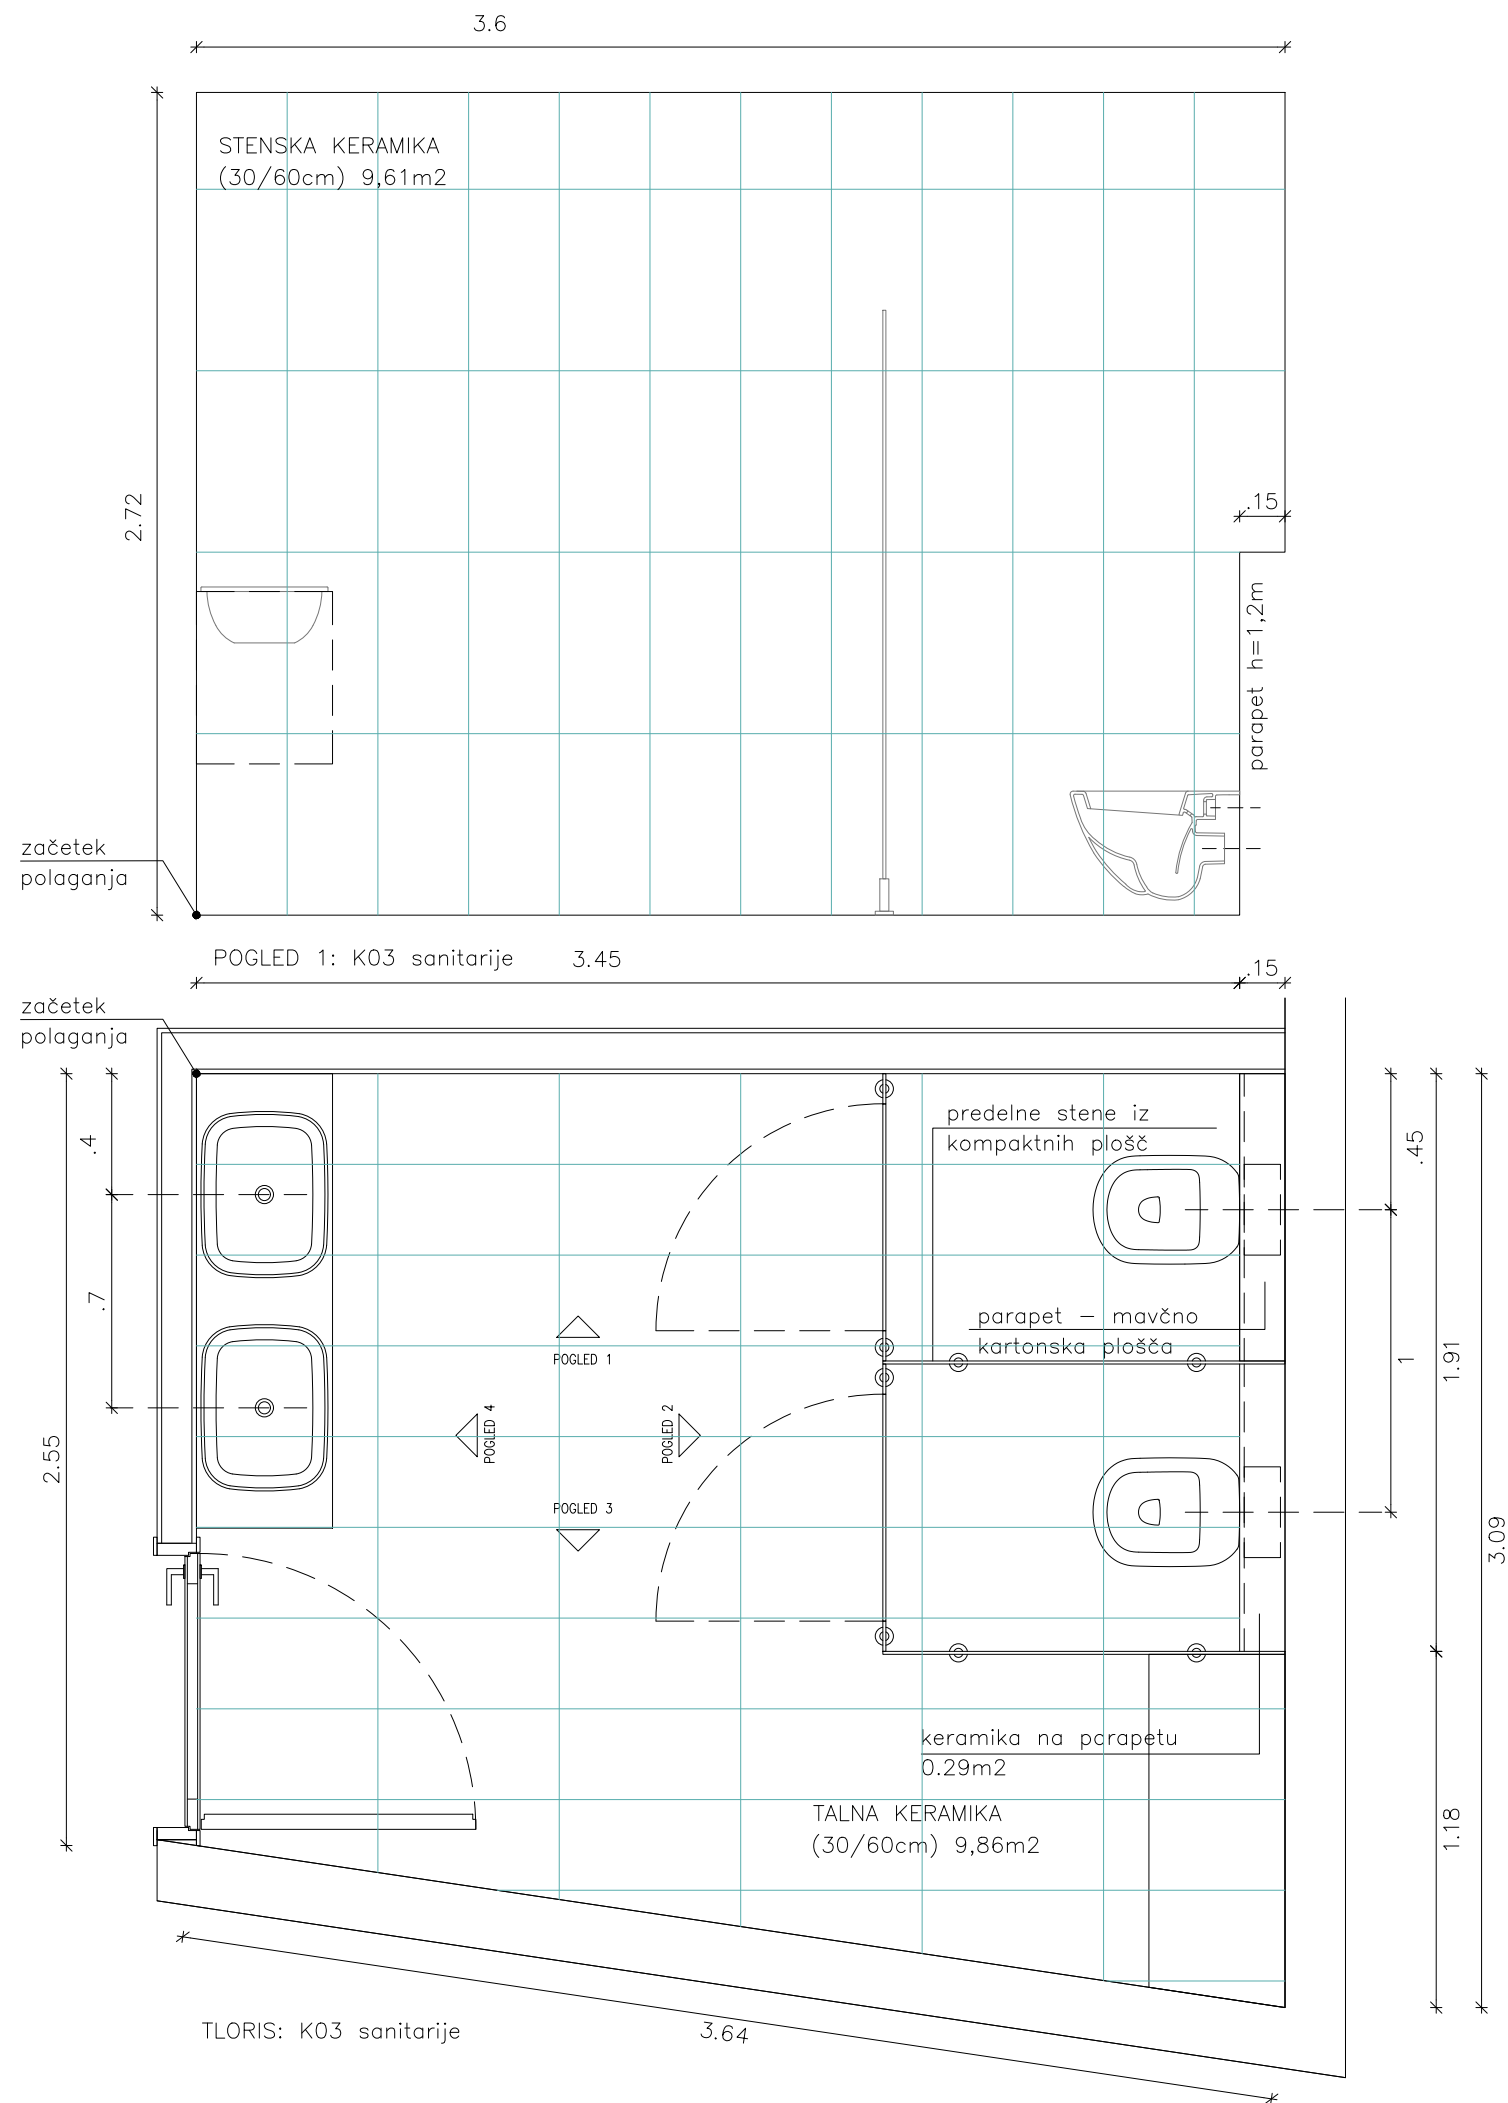


±0,00=+188,20 nmv
OPOMBE!
vse dimenzije je potrebno preveriti na terenu!
vse spremembe je potrebno konzultirati z odgovornim projektantom!



SONO ARHITEKTI

objekt	Vrata v Pomurje – Regijski promocijski center k.o. Murska Sobota parc.št. 5057/2	odg. vodja projekta	Edvard Blažko u.d.i.a.	ZAPS A–149
investitor	Mestna občina Murska Sobota Kardoševa 2 9000 Murska Sobota	odg. projektant	Edvard Blažko u.d.i.a.	ZAPS A–149
datum	Maj 2017	projektant	Marko Volk	
		projektant	Nina Tešanović m.i.a.	
		projektant	Nejc Batistič u.d.i.a.,Samo Radinja u.c	
		vrsta projekta	PZI 240–16	
		vrsta načrta	ARHITEKTURA 240–16–A	
		vsebina risbe	sheme polaganja keramike	
		merilo	M1:25	
		št. lista	18.4	

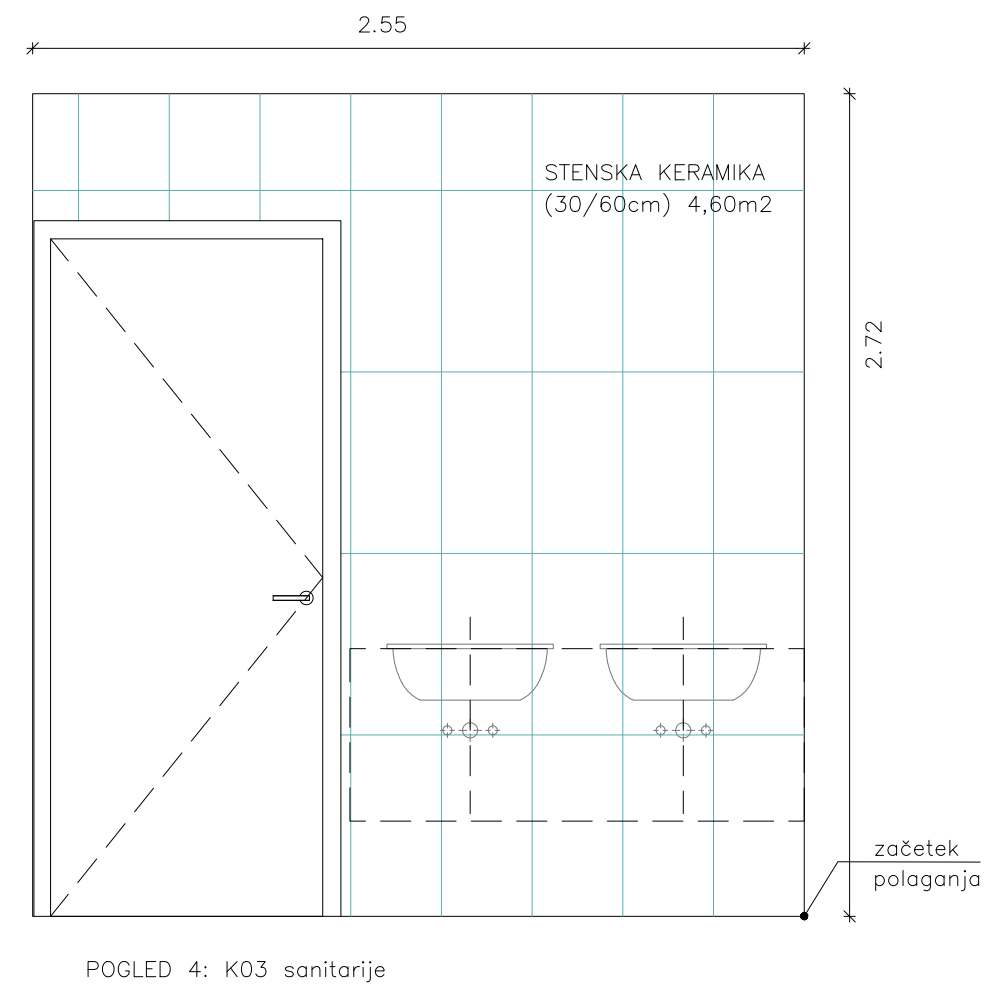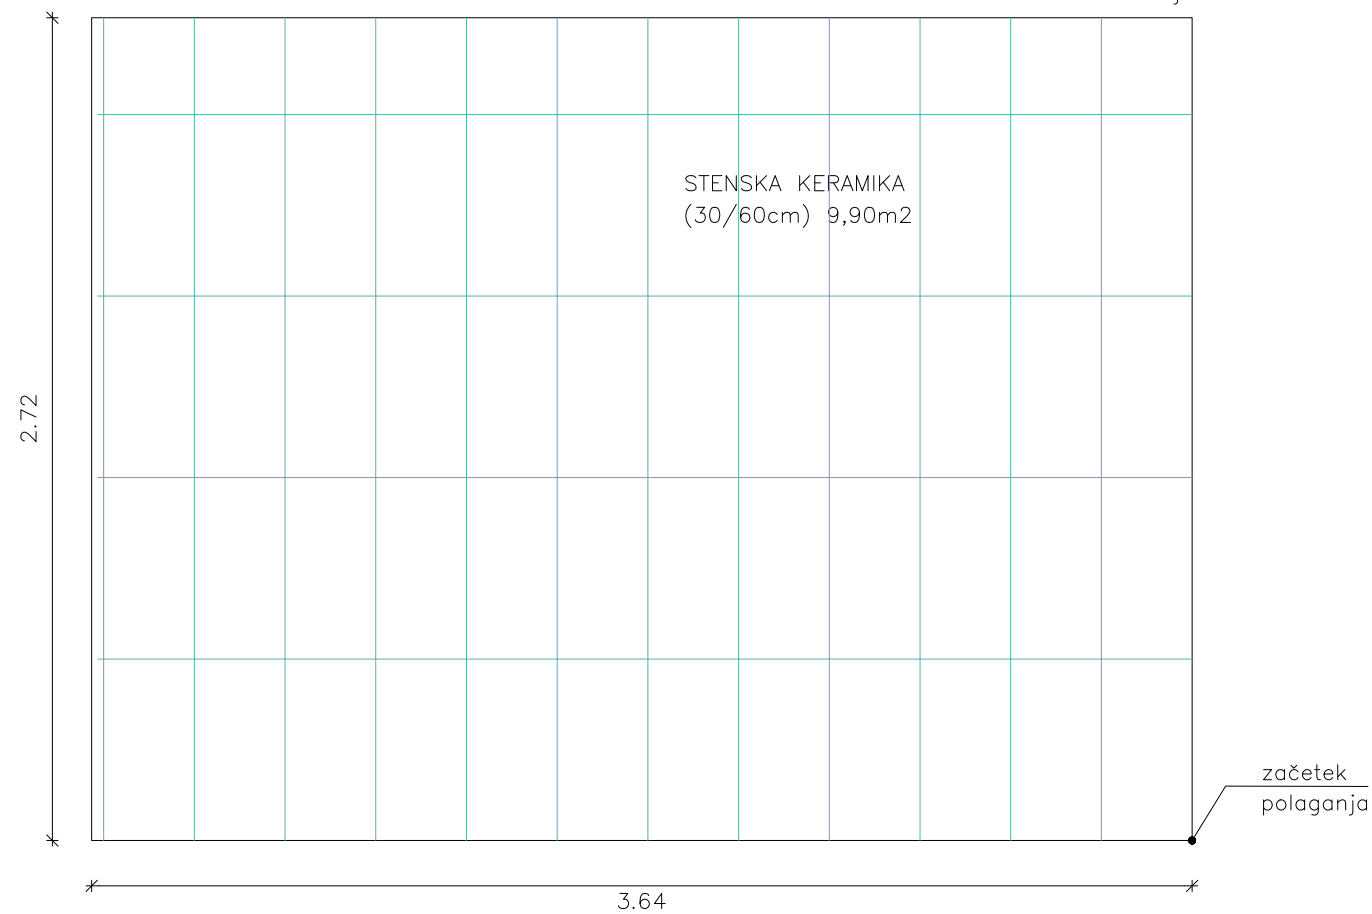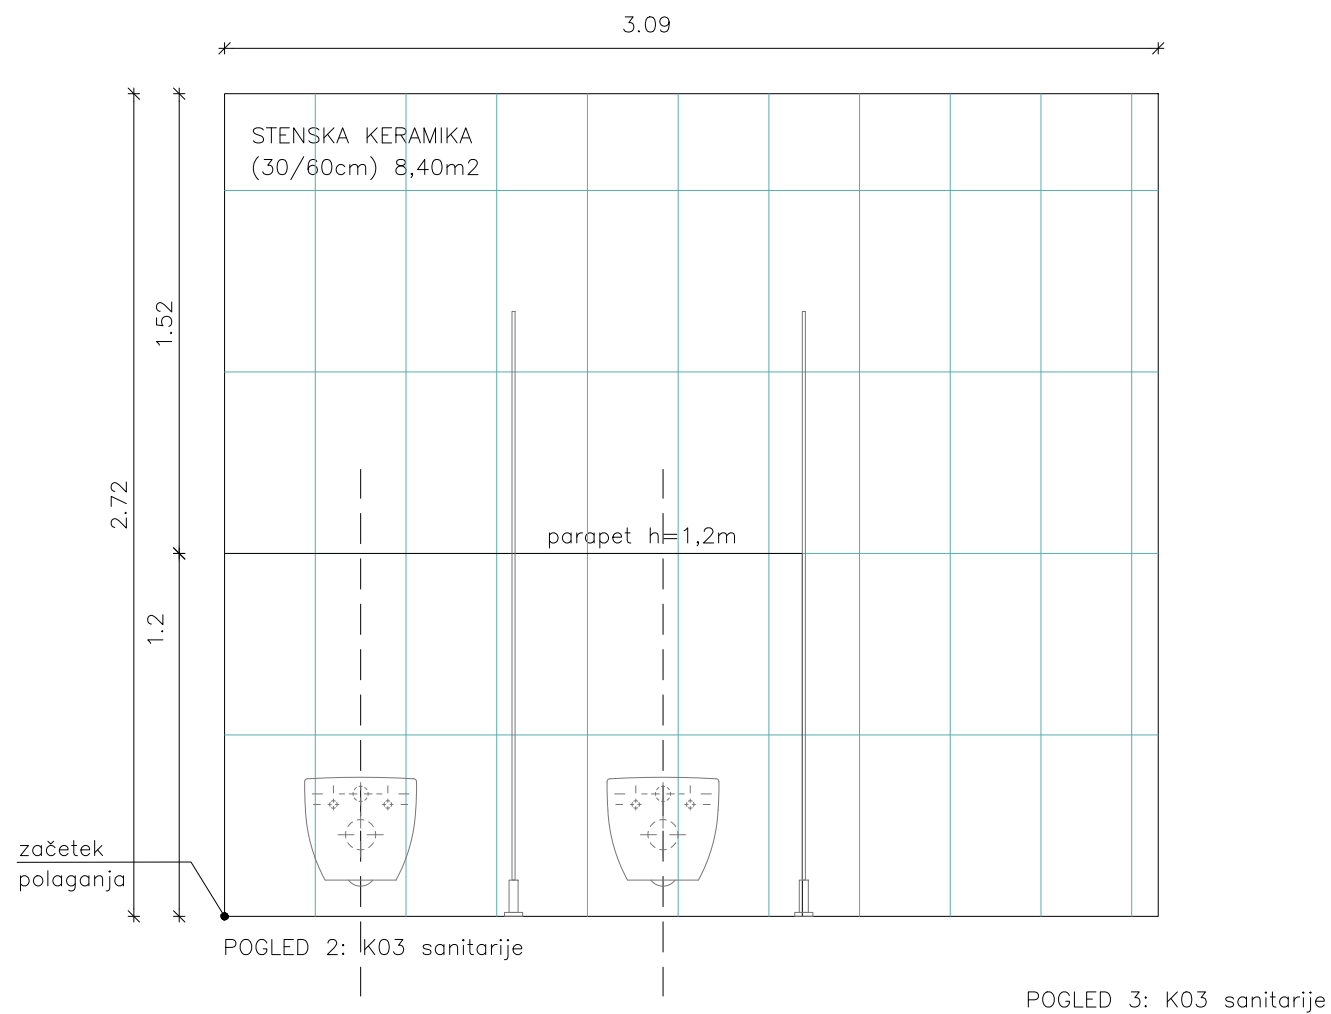



±0,00=+188,20 nmv
OPOMBE!
vse dimenzije je potrebno preveriti na terenu!
vse spremembe je potrebno konzultirati z odgovornim projektantom!



SONO ARHITEKTI

objekt	Vrata v Pomurje – Regijski promocijski center k.o. Murska Sobota parc.št. 5057/2	odg. vodja projekta	Edvard Blažko u.d.i.a.	ZAPS A-149
		odg. projektant	Edvard Blažko u.d.i.a.	ZAPS A-149
		projektant	Marko Volk	
		projektant	Nina Tešanović m.i.a.	
		projektant	Nejc Batistič u.d.i.a., Samo Radinja u.c.	
investitor	Mestna občina Murska Sobota Kardoševa 2 9000 Murska Sobota	vrsta projekta	PZI 240-16	
		vrsta načrta	ARHITEKTURA 240-16-A	
		vsebina risbe	sheme polaganja keramike	
		merilo	M1:25	
datum	Maj 2017	št. lista	18.5	

Lokavec 41/a, 5270 Ajdovščina www.sono.si

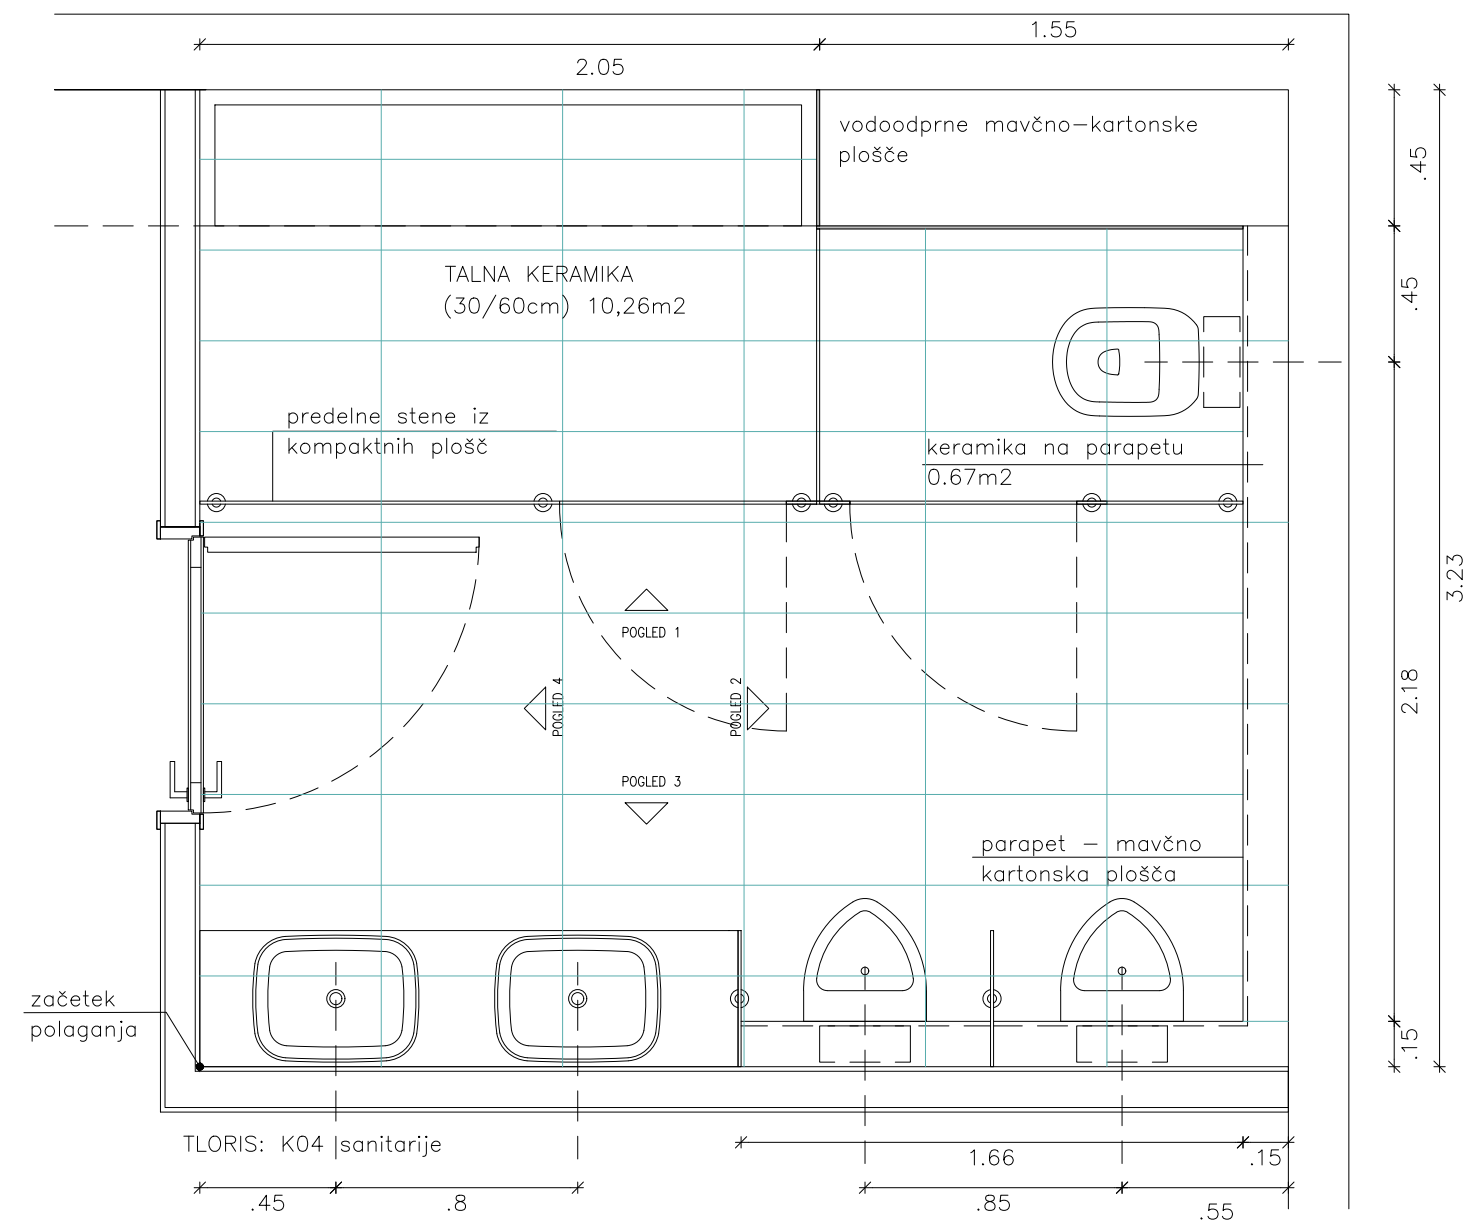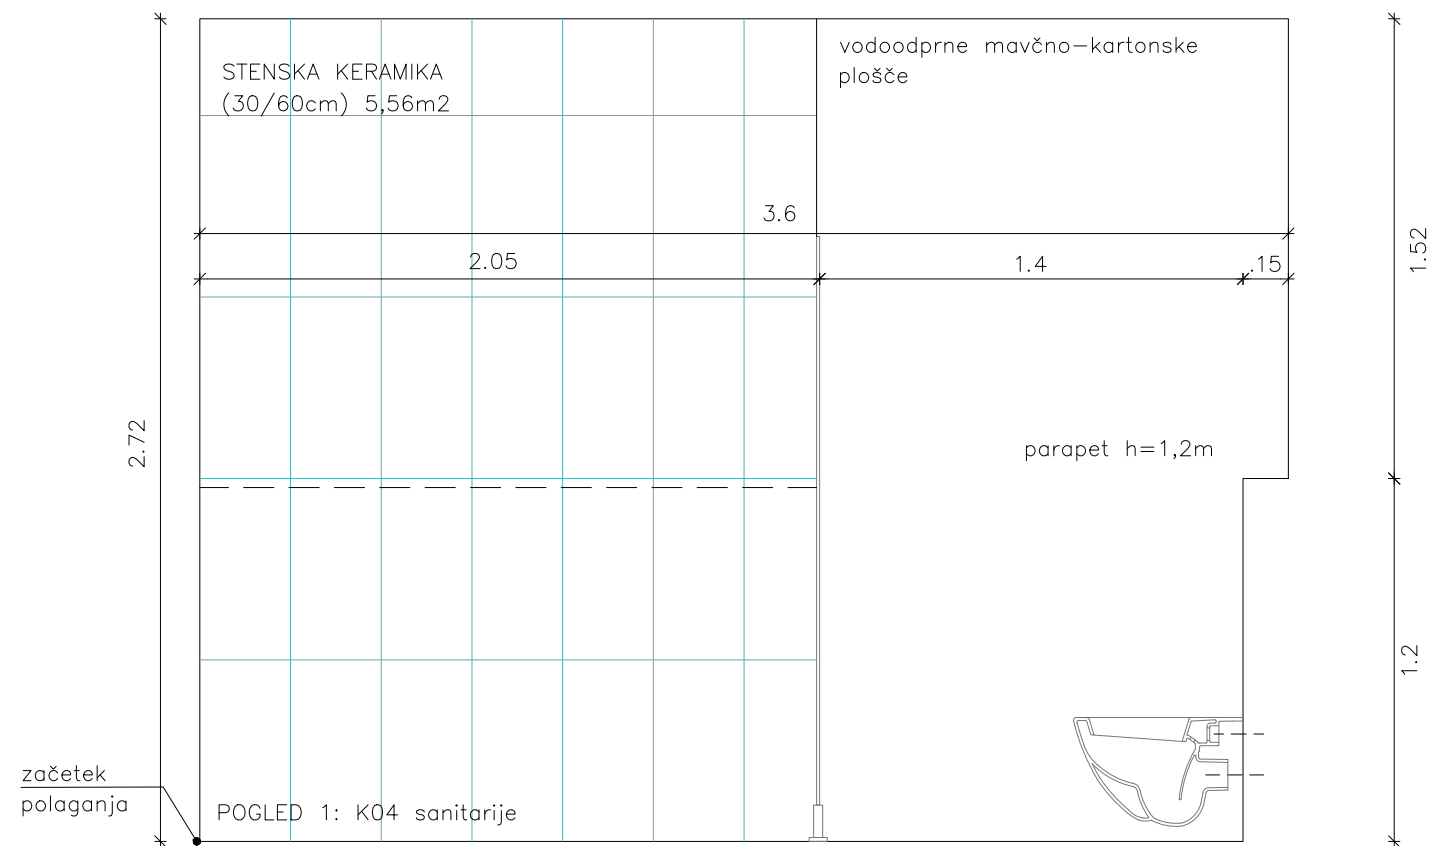




±0,00=+188,20 nmv
OPOMBE!
vse dimenzije je potrebno preveriti na terenu!
vse spremembe je potrebno konzultirati z odgovornim projektantom!



SONO ARHITEKTI

Lokavec 41/a, 5270 Ajdovščina www.sono.si

objekt	Vrata v Pomurje – Regijski promocijski center k.o. Murska Sobota parc.št. 5057/2	odg. vodja projekta	Edvard Blažko u.d.i.a.	ZAPS A-149
		odg. projektant	Edvard Blažko u.d.i.a.	ZAPS A-149
		projektant	Marko Volk	
		projektant	Nina Tešanović m.i.a.	
		projektant	Nejc Batistič u.d.i.a., Samo Radinja u.o.	
investitor	Mestna občina Murska Sobota Kardoševa 2 9000 Murska Sobota	vrsta projekta	PZI 240-16	
		vrsta načrta	ARHITEKTURA 240-16-A	
		vsebina risbe	sheme polaganja keramike	
		merilo	M1:25	
datum	Maj 2017	št. lista	18.6	

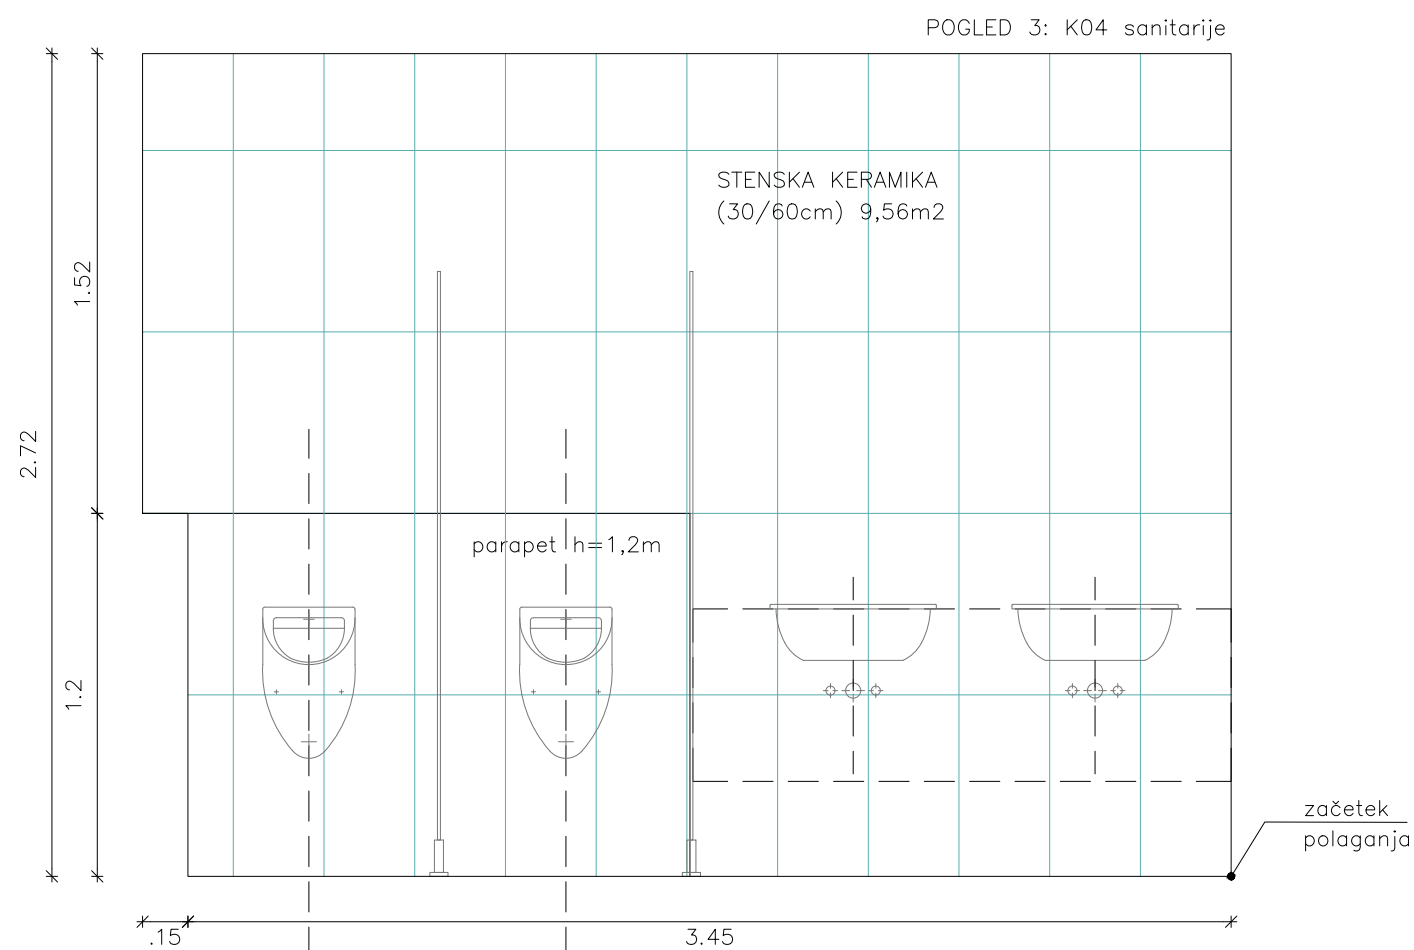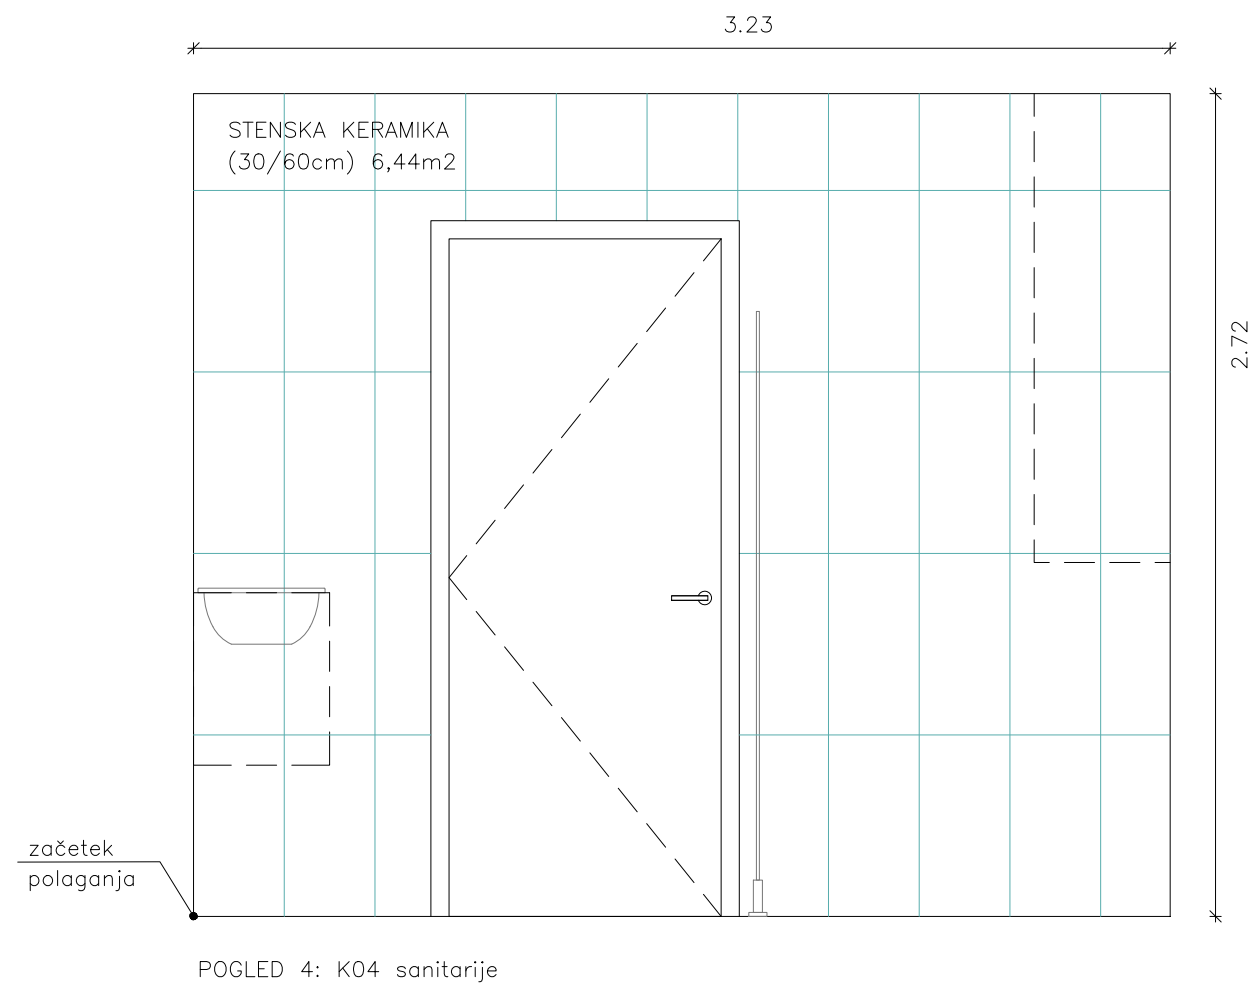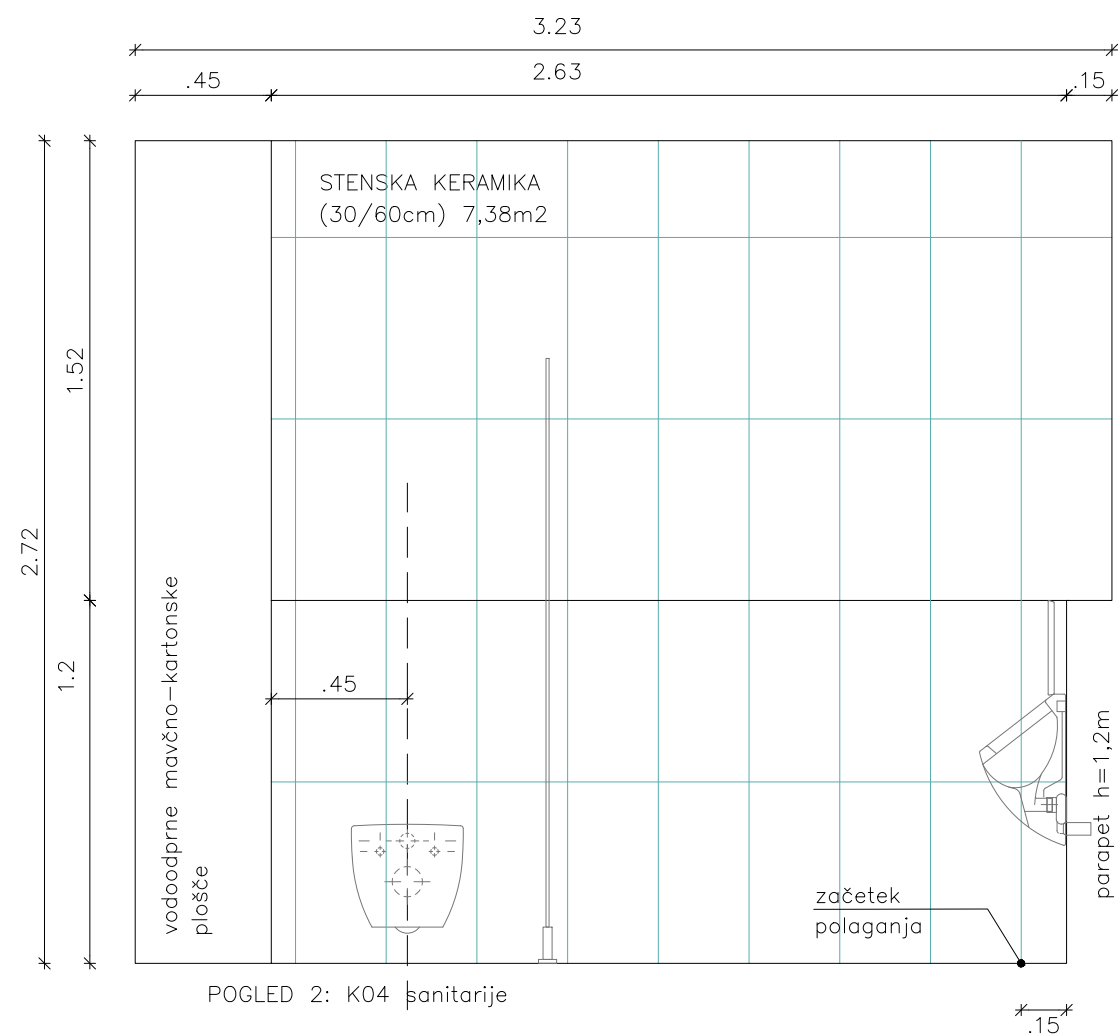
$$\pm 0,00 = +188,20 \text{ nmv}$$

OPOMBE!

vse dimenzije je potrebno preveriti na terenu!

vse spremembe je potrebno konzultirati z odgovornim projektantom!



SONO ARHITEKTI

Lokavec 41/a, 5270 Ajdovščina

www.sono.s

objekt Vrata v Pomurje –
Regijski promocijski center
k.o. Murska Sobota
parc.št. 5057/2

odg. vodja projekta Edvard Blažko u.d.i.a. ZAPS A-149

odg. projektant Edvard Blažko u.d.i.a. ZAPS A-149

projektant Marko Volk

projektant Nina Tešanović m.i.a.

projektant Nejc Batistič u.d.i.a., Samo Radinja u.c.

vrsta projekta PZI 240-16

vrsta načrta ARHITEKTURA 240-16-A



vsebina risbe sheme polaganja keramike

merilo M1:25

št. lista	18.7
-----------	------

investitor Mestna občina Murska Sobota
Kardoševa 2
9000 Murska Sobota

datum Maj 2017

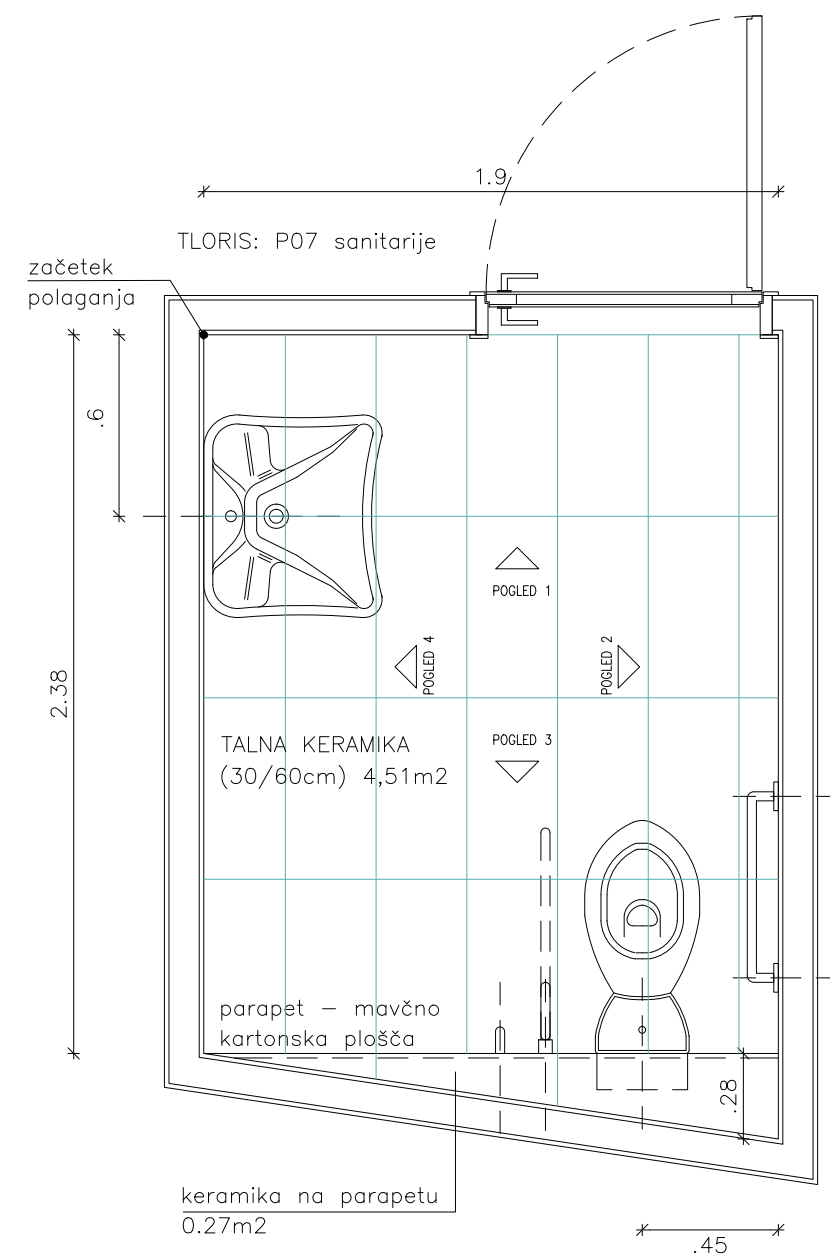
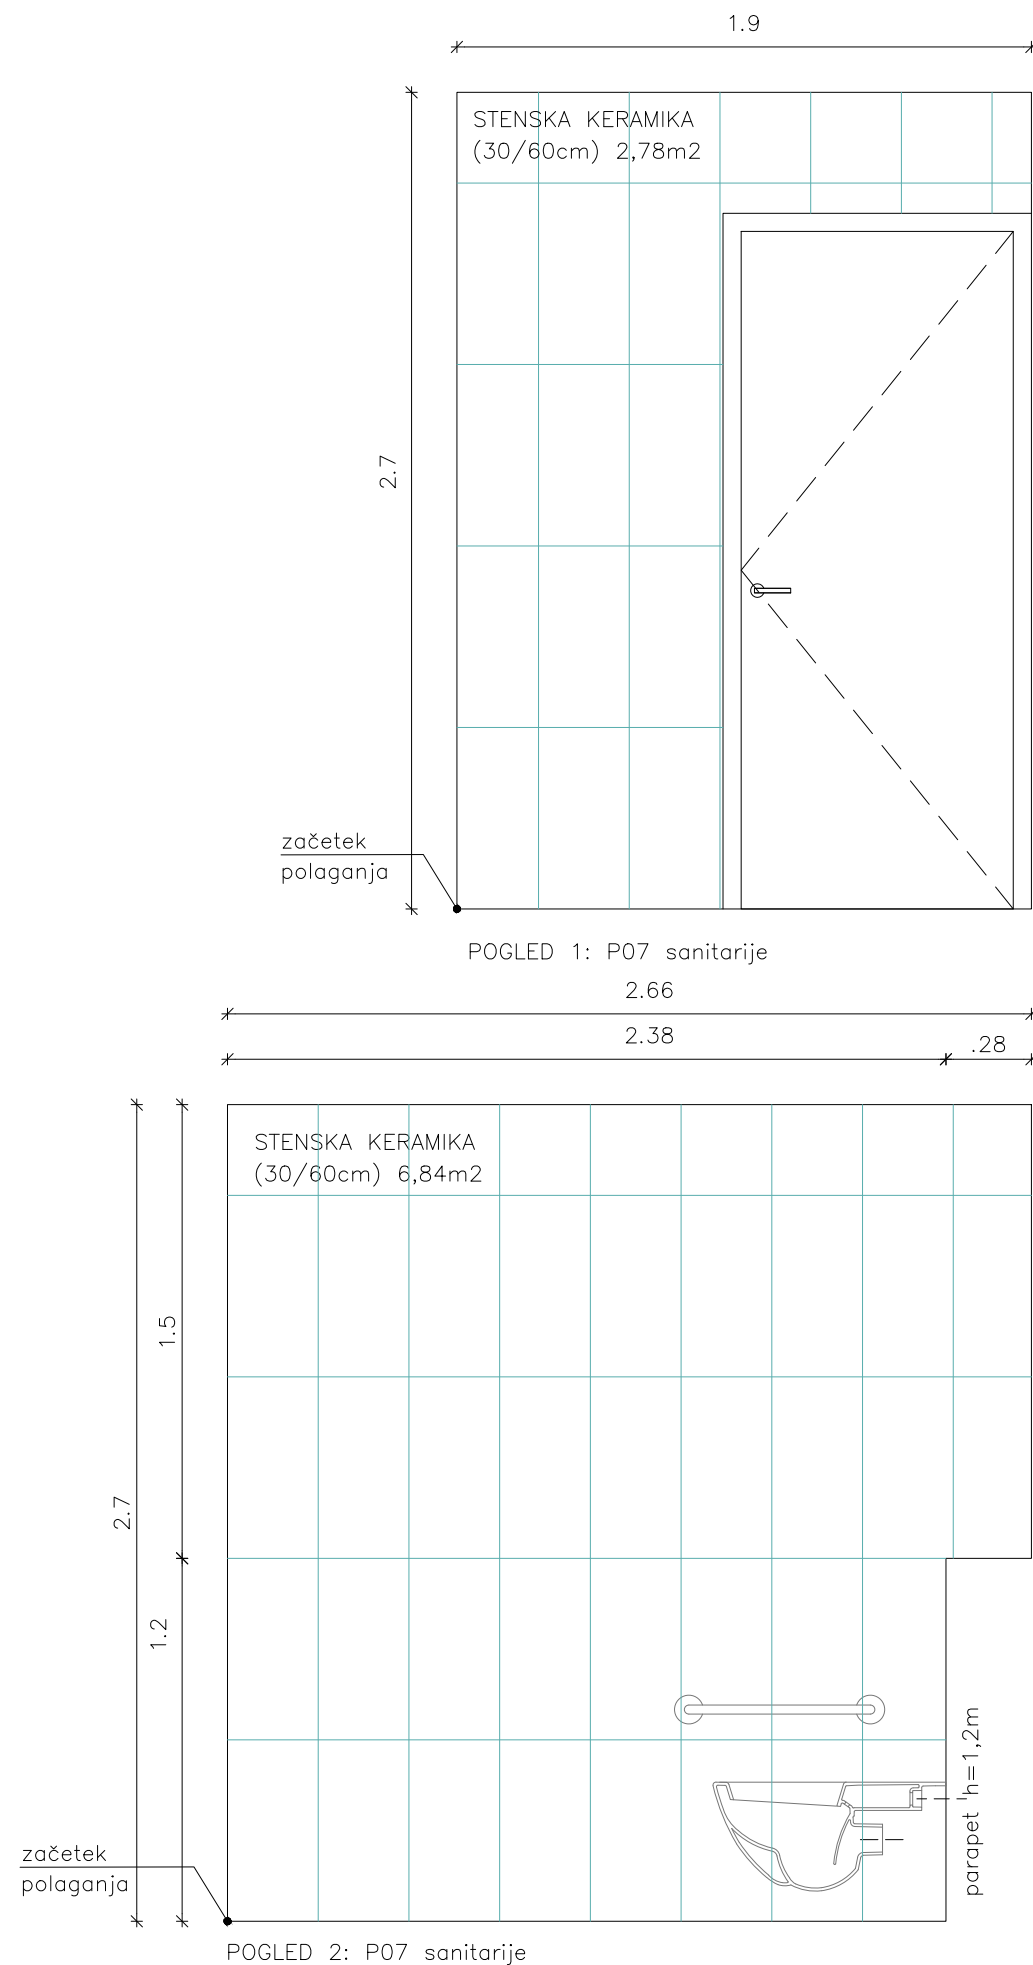


±0,00=+188,20 nmv
OPOMBE!
vse dimenzije je potrebno preveriti na terenu!
vse spremembe je potrebno konzultirati z odgovornim projektantom!



SONO ARHITEKTI

objekt	Vrata v Pomurje – Regijski promocijski center k.o. Murska Sobota parc.št. 5057/2	Lokavec 41/a, 5270 Ajdovščina	www.sono.s
odg. vodja projekta	Edvard Blažko u.d.i.a.	ZAPS A-149	
odg. projektant	Edvard Blažko u.d.i.a.	ZAPS A-149	
projektant	Marko Volk		
projektant	Nina Tešanović m.i.a.		
projektant	Nejc Batistič u.d.i.a., Samo Radinja u.c		
vrsta projekta	PZI 240-16		
vrsta načrta	ARHITEKTURA 240-16-A		
vsebina risbe	sheme polaganja keramike		
merilo	M1:25		
datum	Maj 2017	št. lista	18.8

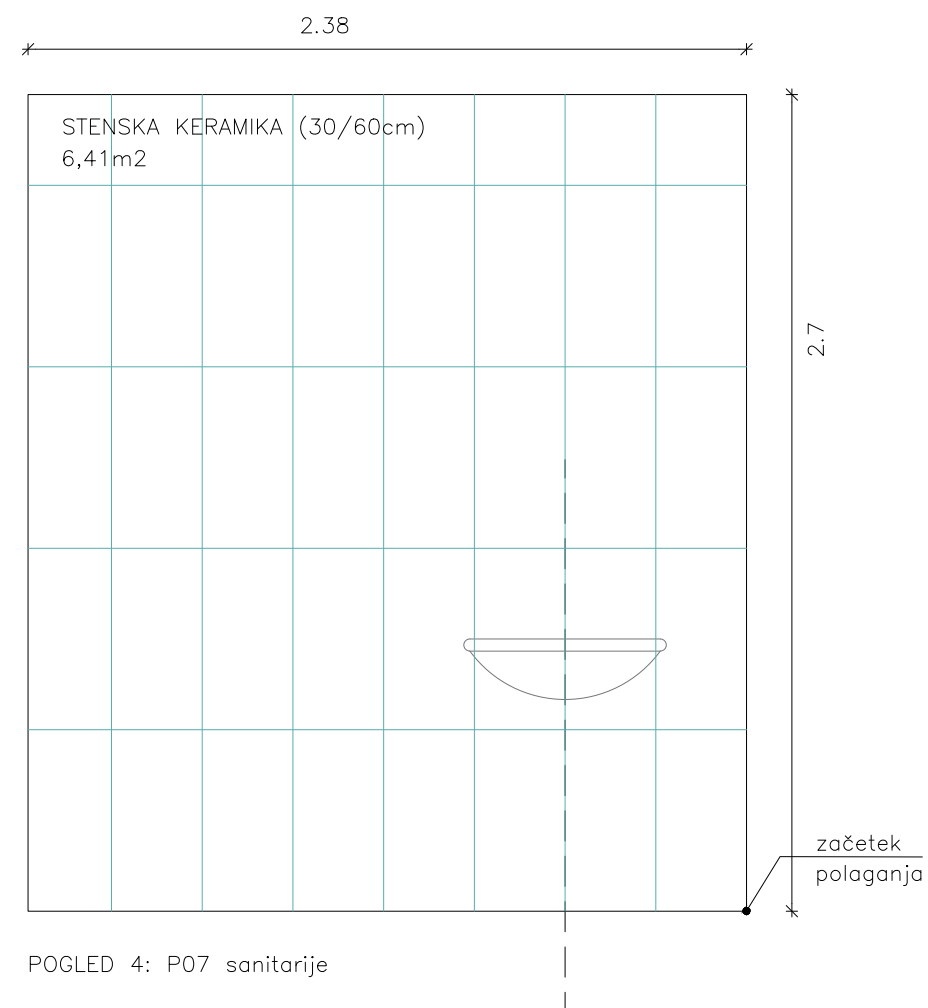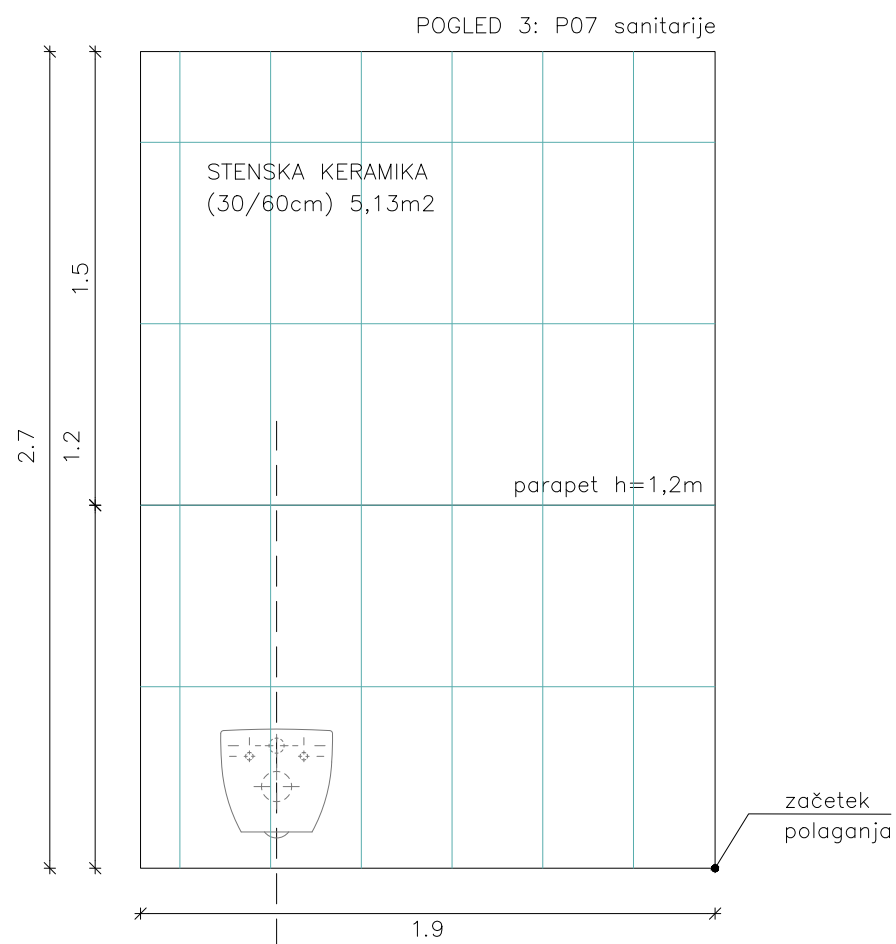




±0,00=+188,20 nmv
OPOMBE!
vse dimenzije je potrebno preveriti na terenu!
vse spremembe je potrebno konzultirati z odgovornim projektantom!



SONO ARHITEKTI

Lokavec 41/a, 5270 Ajdovščina www.sono.si

objekt	Vrata v Pomurje – Regijski promocijski center k.o. Murska Sobota parc.št. 5057/2	odg. vodja projekta	Edvard Blažko u.d.i.a.	ZAPS A-149
		odg. projektant	Edvard Blažko u.d.i.a.	ZAPS A-149
		projektant	Marko Volk	
		projektant	Nina Tešanović m.i.a.	
investitor	Mestna občina Murska Sobota Kardoševa 2 9000 Murska Sobota	projektant	Nejc Batistič u.d.i.a., Samo Radinja u.d.i.a.	
		vrsta projekta	PZI 240-16	
		vrsta načrta	ARHITEKTURA 240-16-A	
		vsebina risbe	sheme polaganja keramike	
datum	Maj 2017	merilo	M1:25	
		št. lista	18.9	

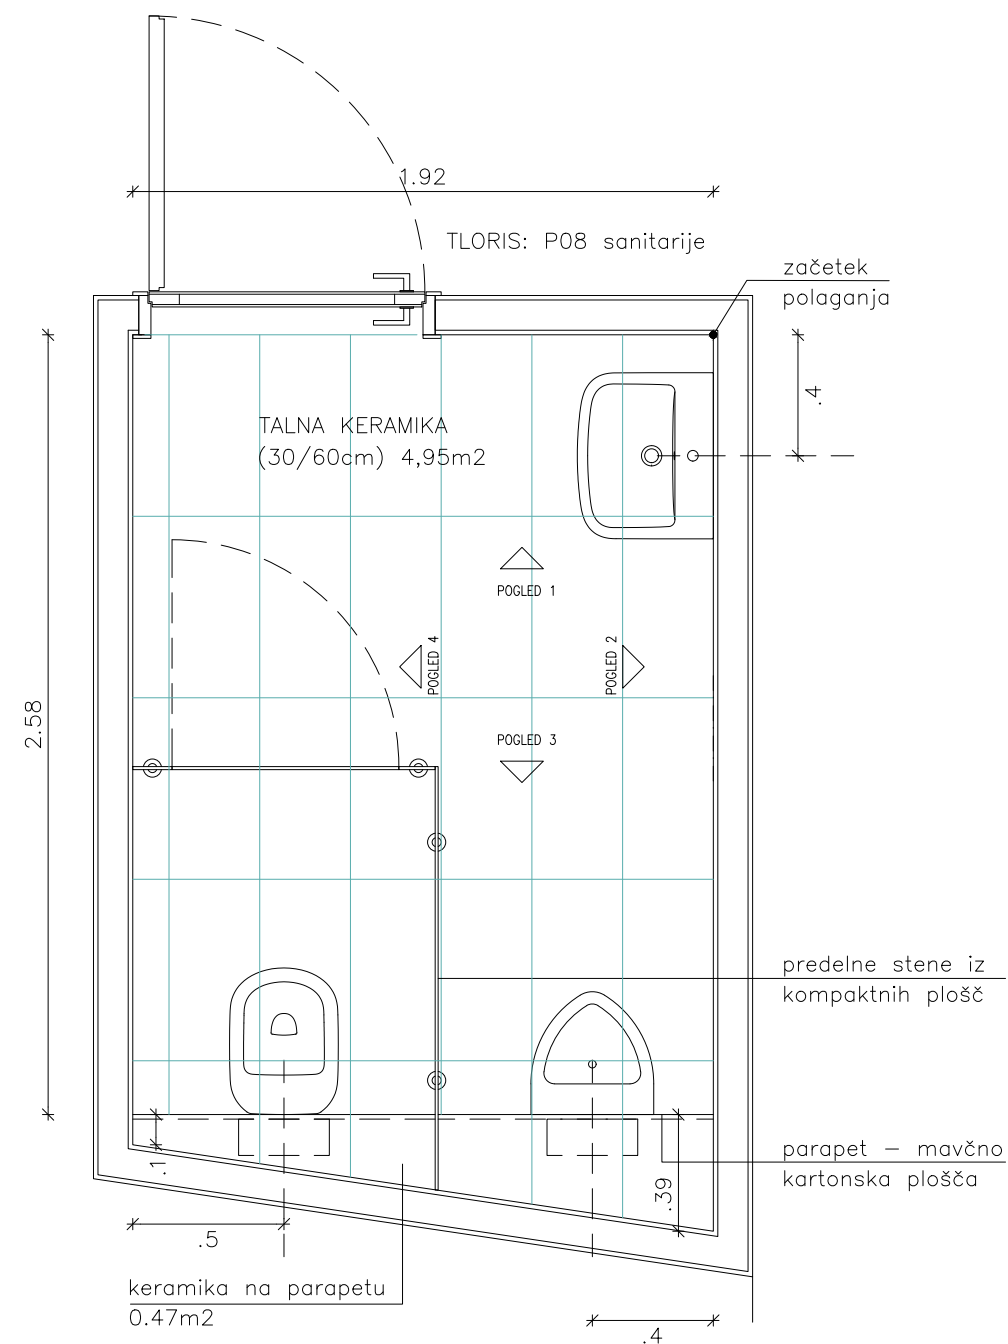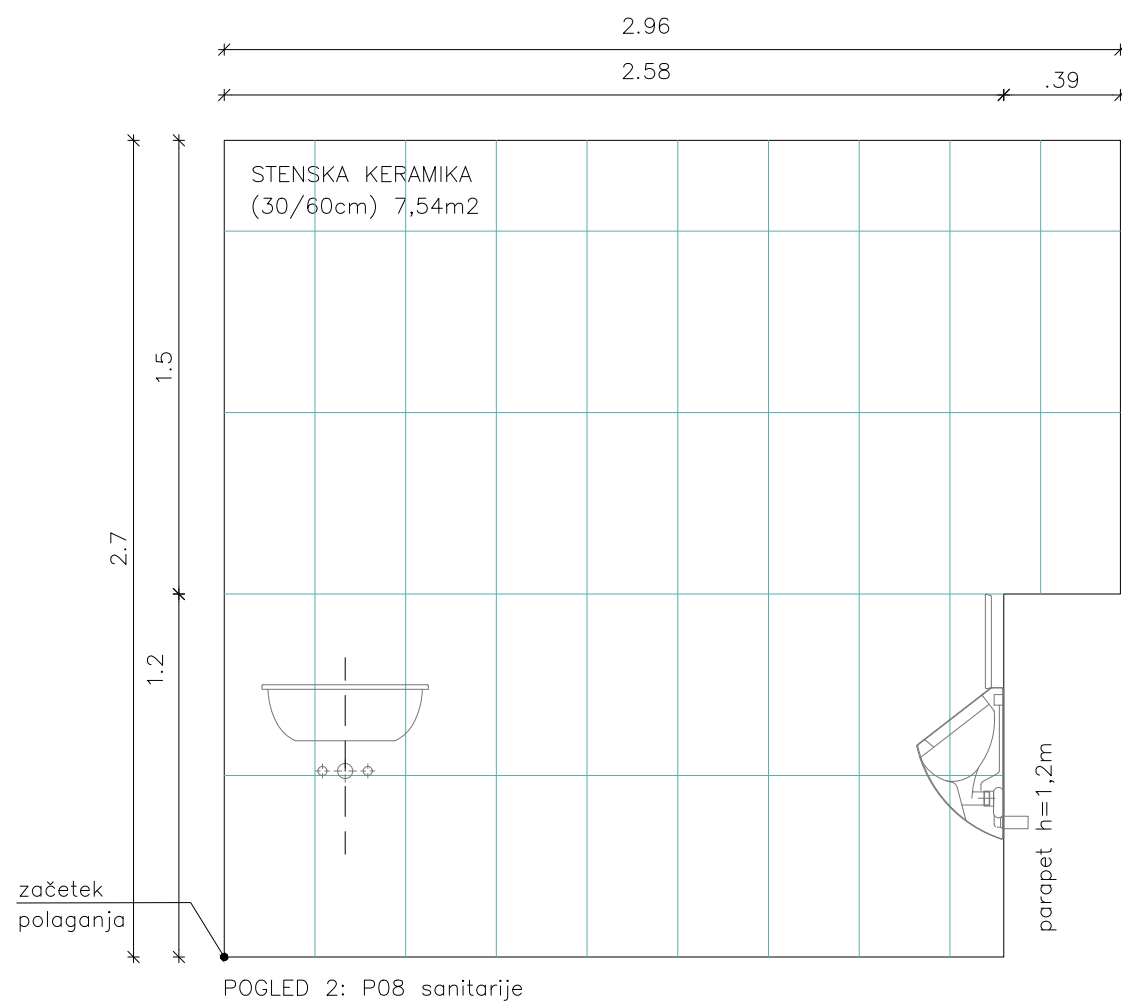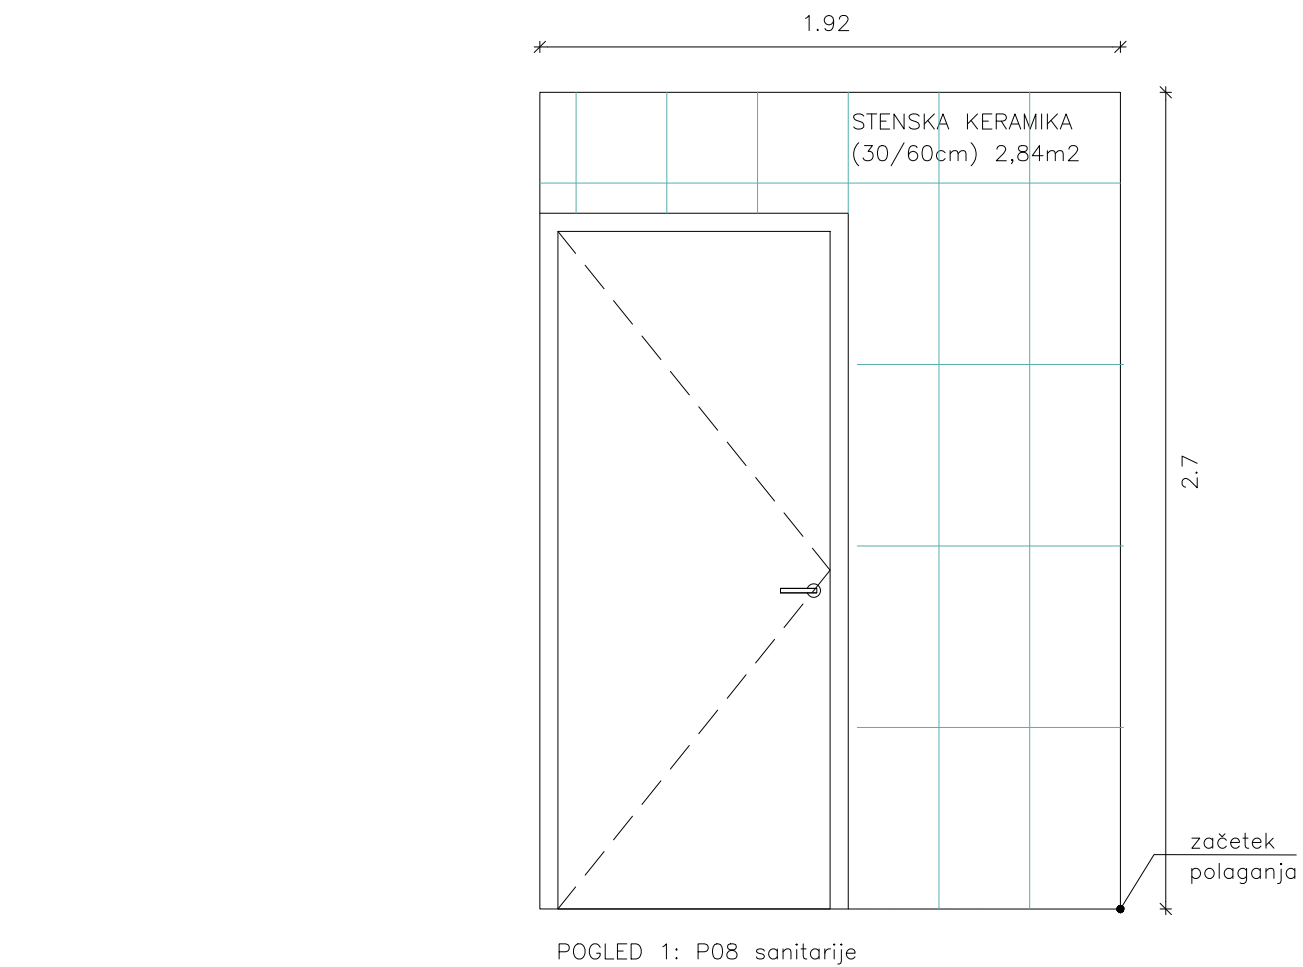

±0,00=+188,20 nmv

OPOMBE!

vse dimenzije je potrebno preveriti na terenu!

vse spremembe je potrebno konzultirati z odgovornim projektantom!



SONO ARHITEKTI

objekt Vrata v Pomurje –
Regijski promocijski center
k.o. Murska Sobota
parc.št. 5057/2

investitor Mestna občina Murska Sobota
Kardoševa 2
9000 Murska Sobota

datum Maj 2017

Lokavec 41/a, 5270 Ajdovščina www.sono.s

odg. vodja projekta Edvard Blažko u.d.i.a. ZAPS A-149

odg. projektant Edvard Blažko u.d.i.a. ZAPS A-149

projektant Marko Volk

projektant Nina Tešanović m.i.a.

projektant Nejc Batistič u.d.i.a., Samo Radinja u.c



vrsta projekta PZI 240-16

vrsta načrta ARHITEKTURA 240-16-A

vsebina risbe sheme polaganja keramike

merilo M1:25

št. lista 18.10

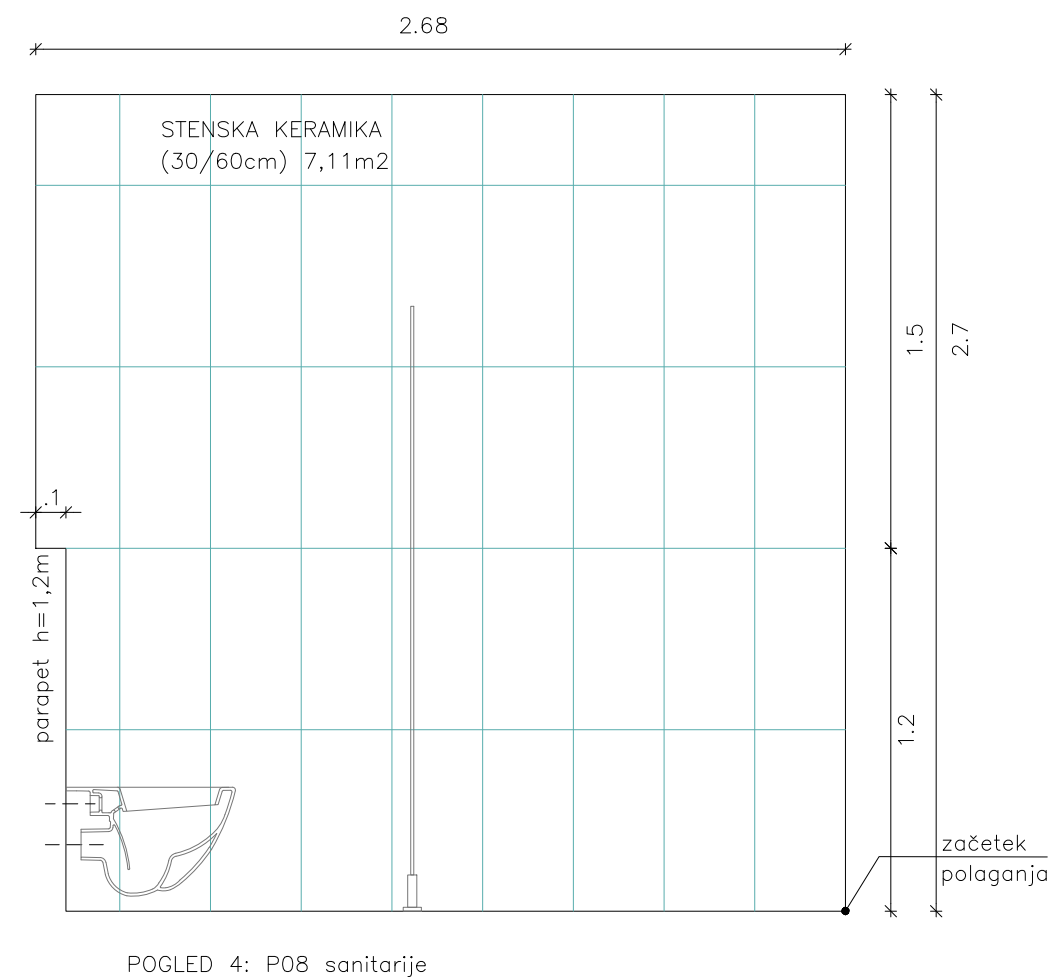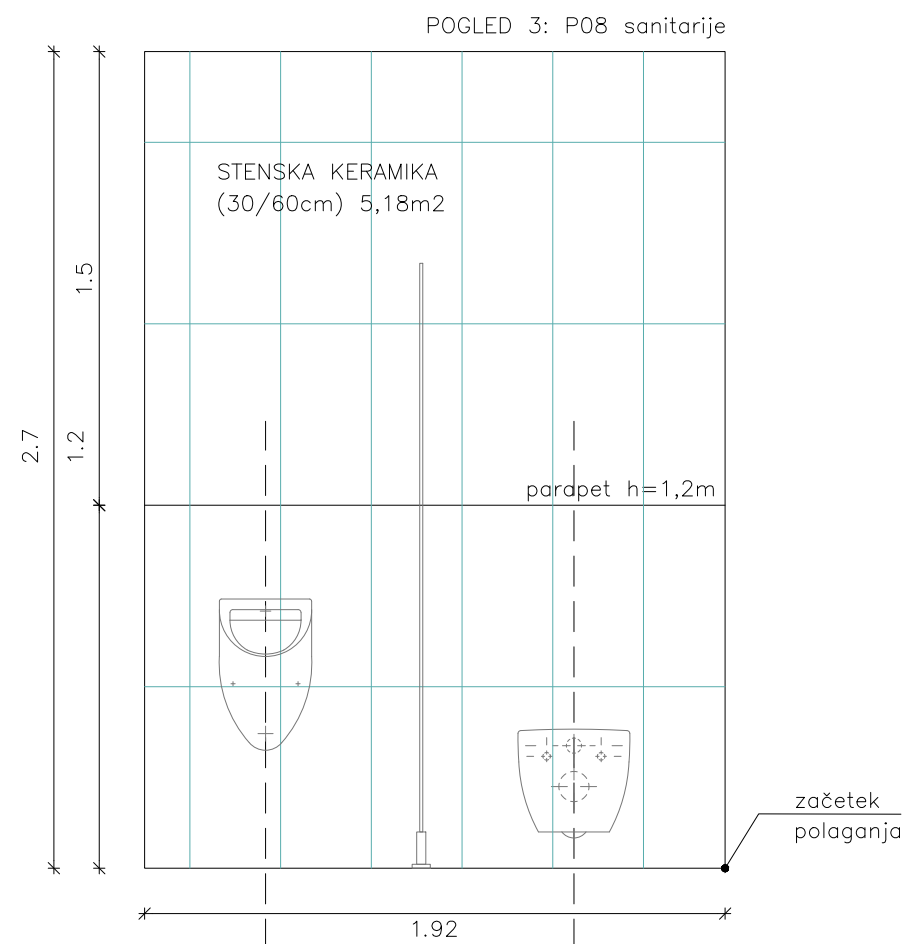

±0,00=+188,20 nmv
OPOMBE!
vse dimenzije je potrebno preveriti na terenu!
vse spremembe je potrebno konzultirati z odgovornim projektantom!



SONO ARHITEKTI

Lokavec 41/a, 5270 Ajdovščina www.sono.si

objekt	Vrata v Pomurje – Regijski promocijski center k.o. Murska Sobota parc.št. 5057/2	odg. vodja projekta	Edvard Blažko u.d.i.a.	ZAPS A-149
		odg. projektant	Edvard Blažko u.d.i.a.	ZAPS A-149
		projektant	Marko Volk	
		projektant	Nina Tešanović m.i.a.	
		projektant	Nejc Batistič u.d.i.a., Samo Radinja u.d.i.a.	
investitor	Mestna občina Murska Sobota Kardoševa 2 9000 Murska Sobota	vrsta projekta	PZI 240-16	
		vrsta načrta	ARHITEKTURA 240-16-A	
		vsebina risbe	sheme polaganja keramike	
		merilo	M1:25	
datum	Maj 2017	št. lista	18.11	