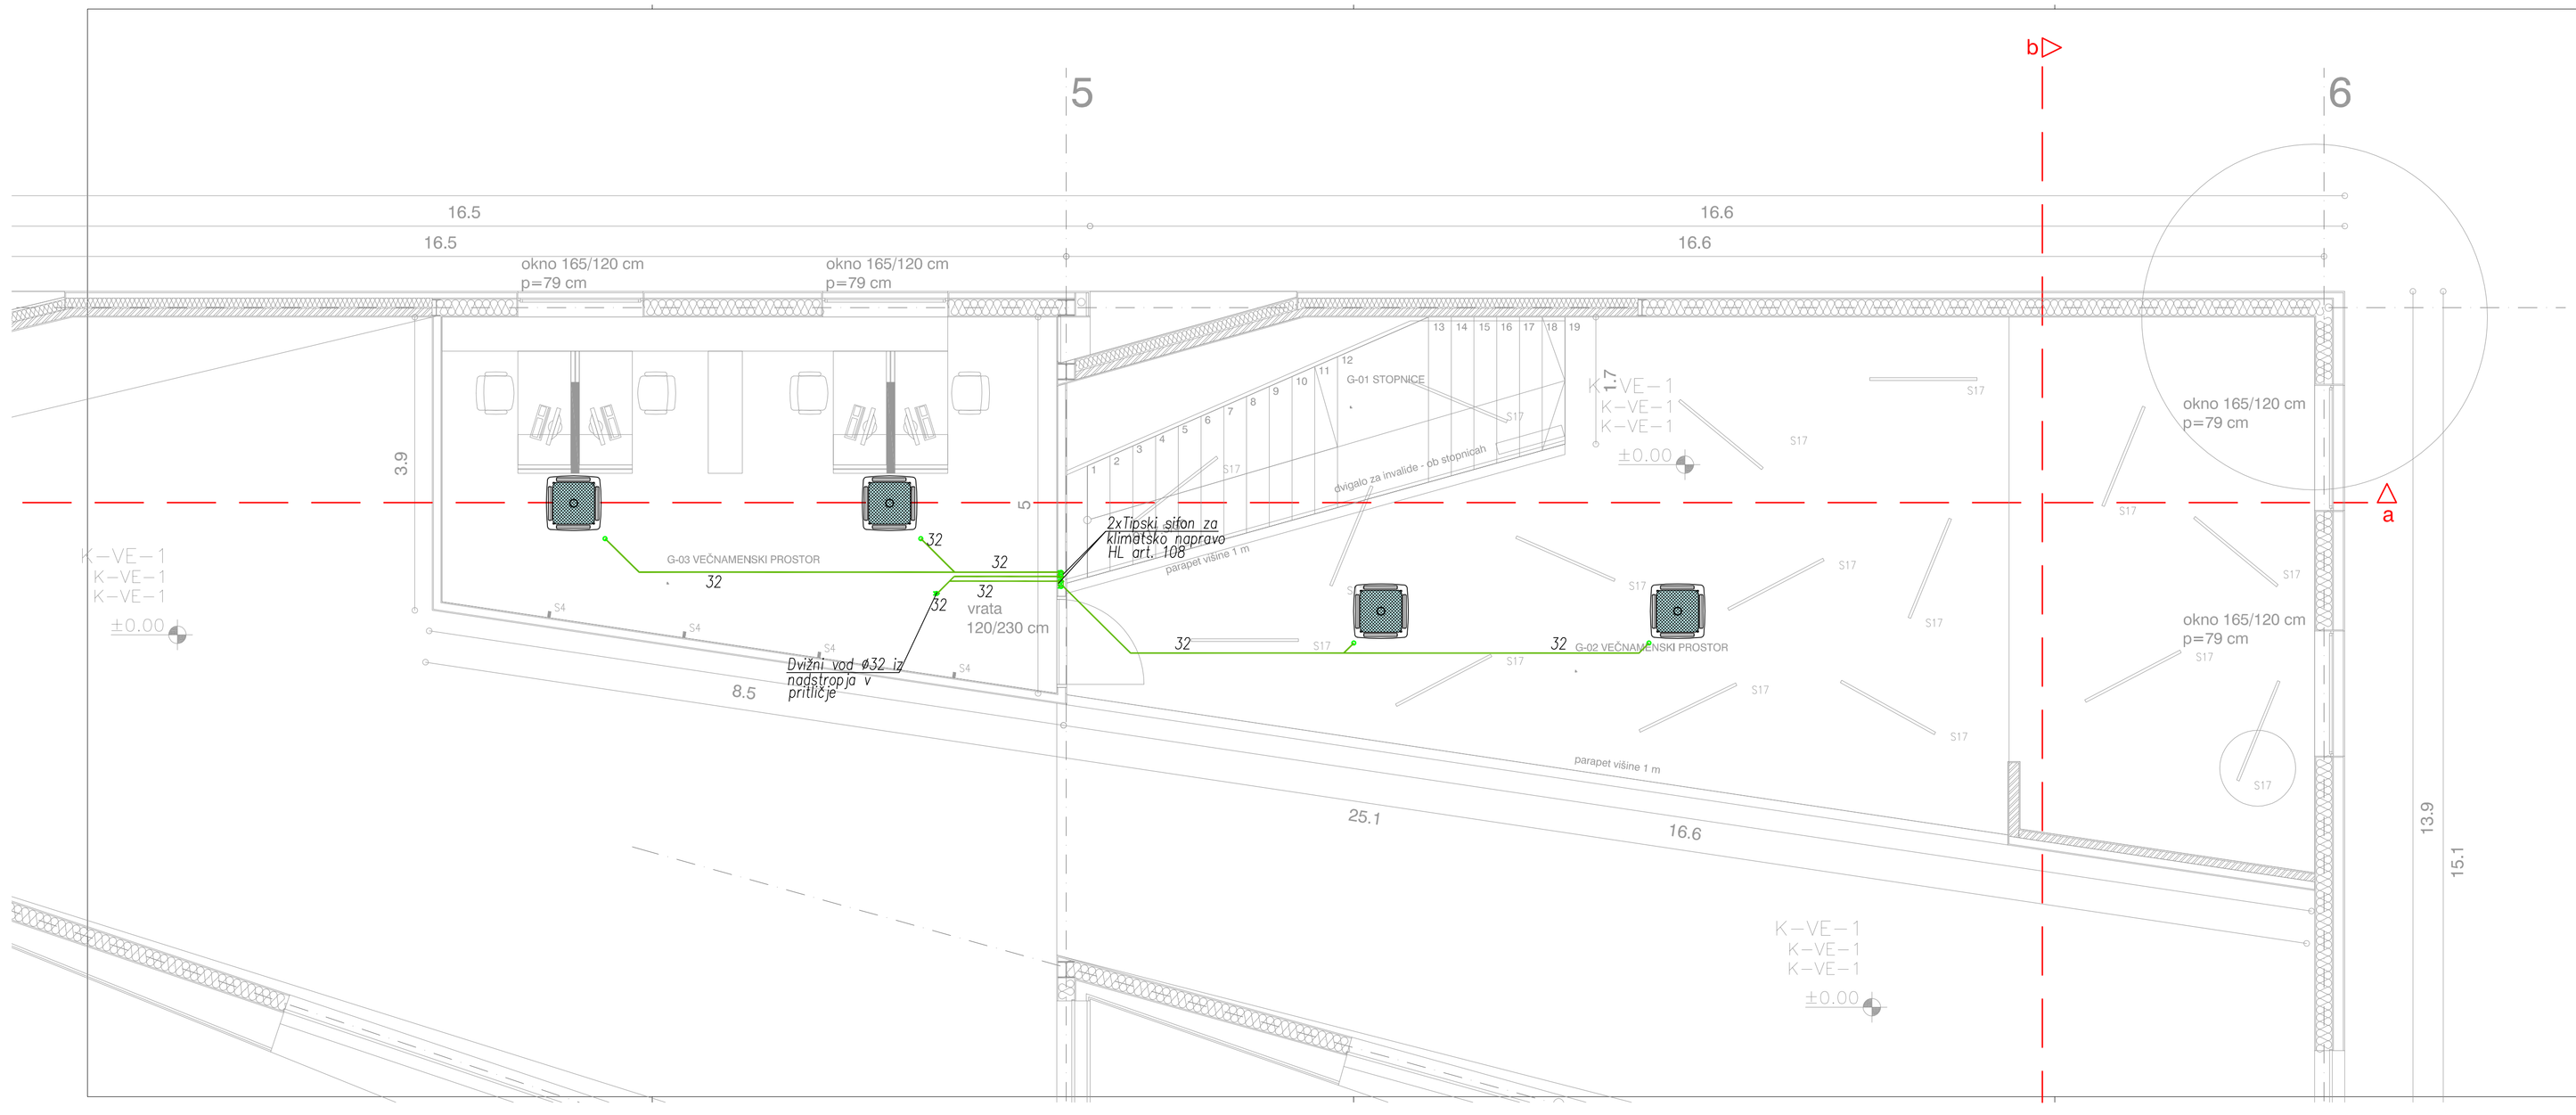


Hladna voda
Topla voda
Topla voda–cirkulacijski vod
Fekalna kanalizacija
VK1 Oznaka dvižnega voda

VELING-GEOL d.o.o.
Projektiranje in energetsko inženiring d.o.o.
Podgorna 46, 9000 Murska Sobota
Telefon: 02/5681122; 02/5381136
031-773-055; 031-466-112
E-mail: veling@siol.net
E-mail: dea@t2ak.net

	Ime in priimek:	Id. številka:	Podpis:
OVP:	E. Blažko, udia	ZAPS 1498-A	
OP	J. Velnar, dis	S-1125	
Sodelavec:			

Št. projekta: 240-16
Št. načrta: 11V-2017
Opomba:
1:50
Datum: maj 2017
Risba št.: 04

Investitor:
Mestna Občina Murska Sobota
Kardoševa ulica 2, 9000 M. Sobota

Objekt:
VRATA V POMURJE
REGIJSKI PROMOCIJSKI CENTER

Vsta načrta:
Načrt strojnih instalacij in strojne opreme

Vsta projektne dokumentacije:
PROJEKT ZA IZVEDBO

Vsebina risbe:
TLORIS NADSTROPJA
Vodovod in kanalizacije