
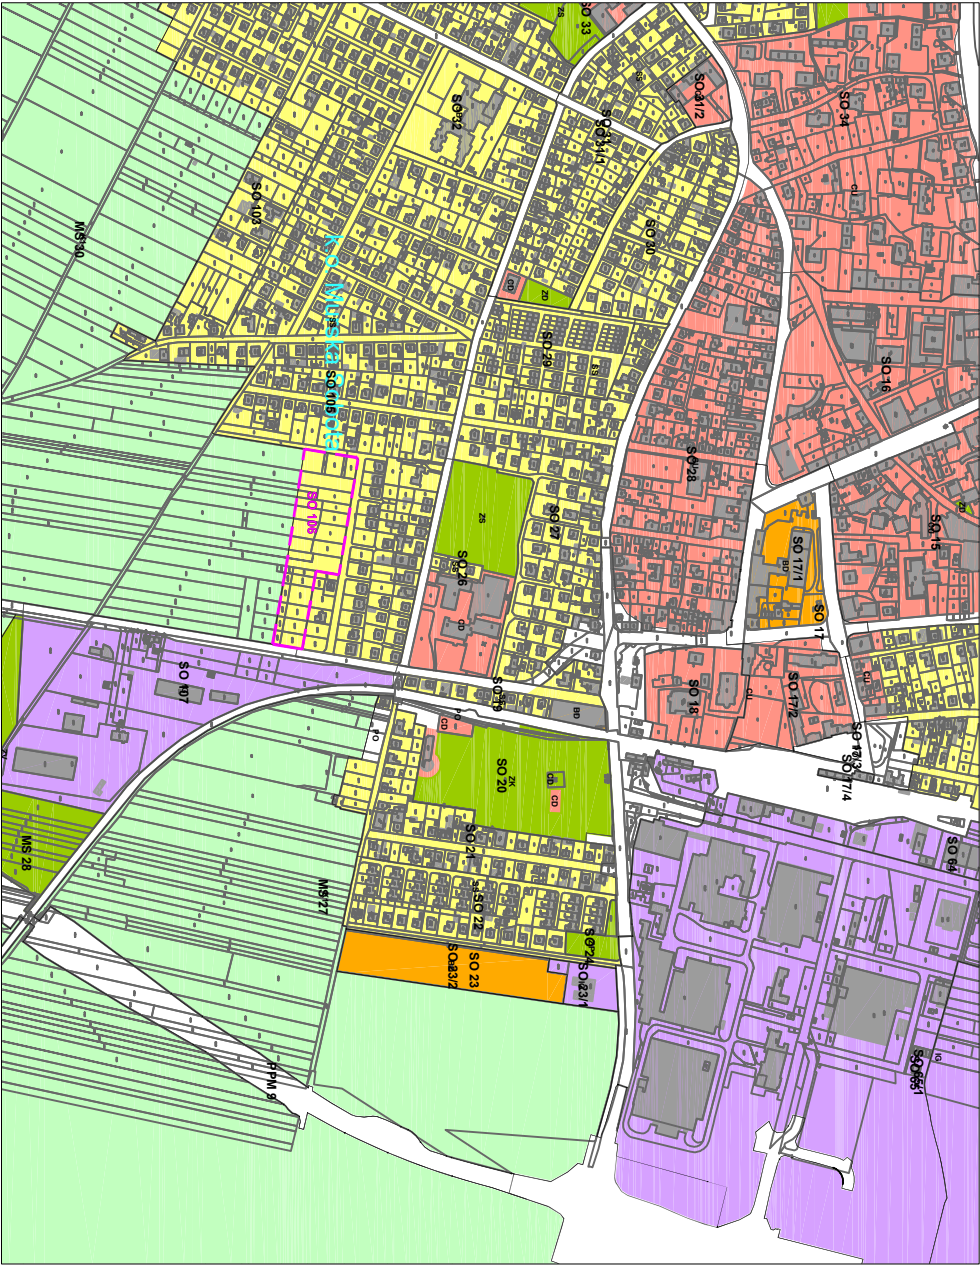


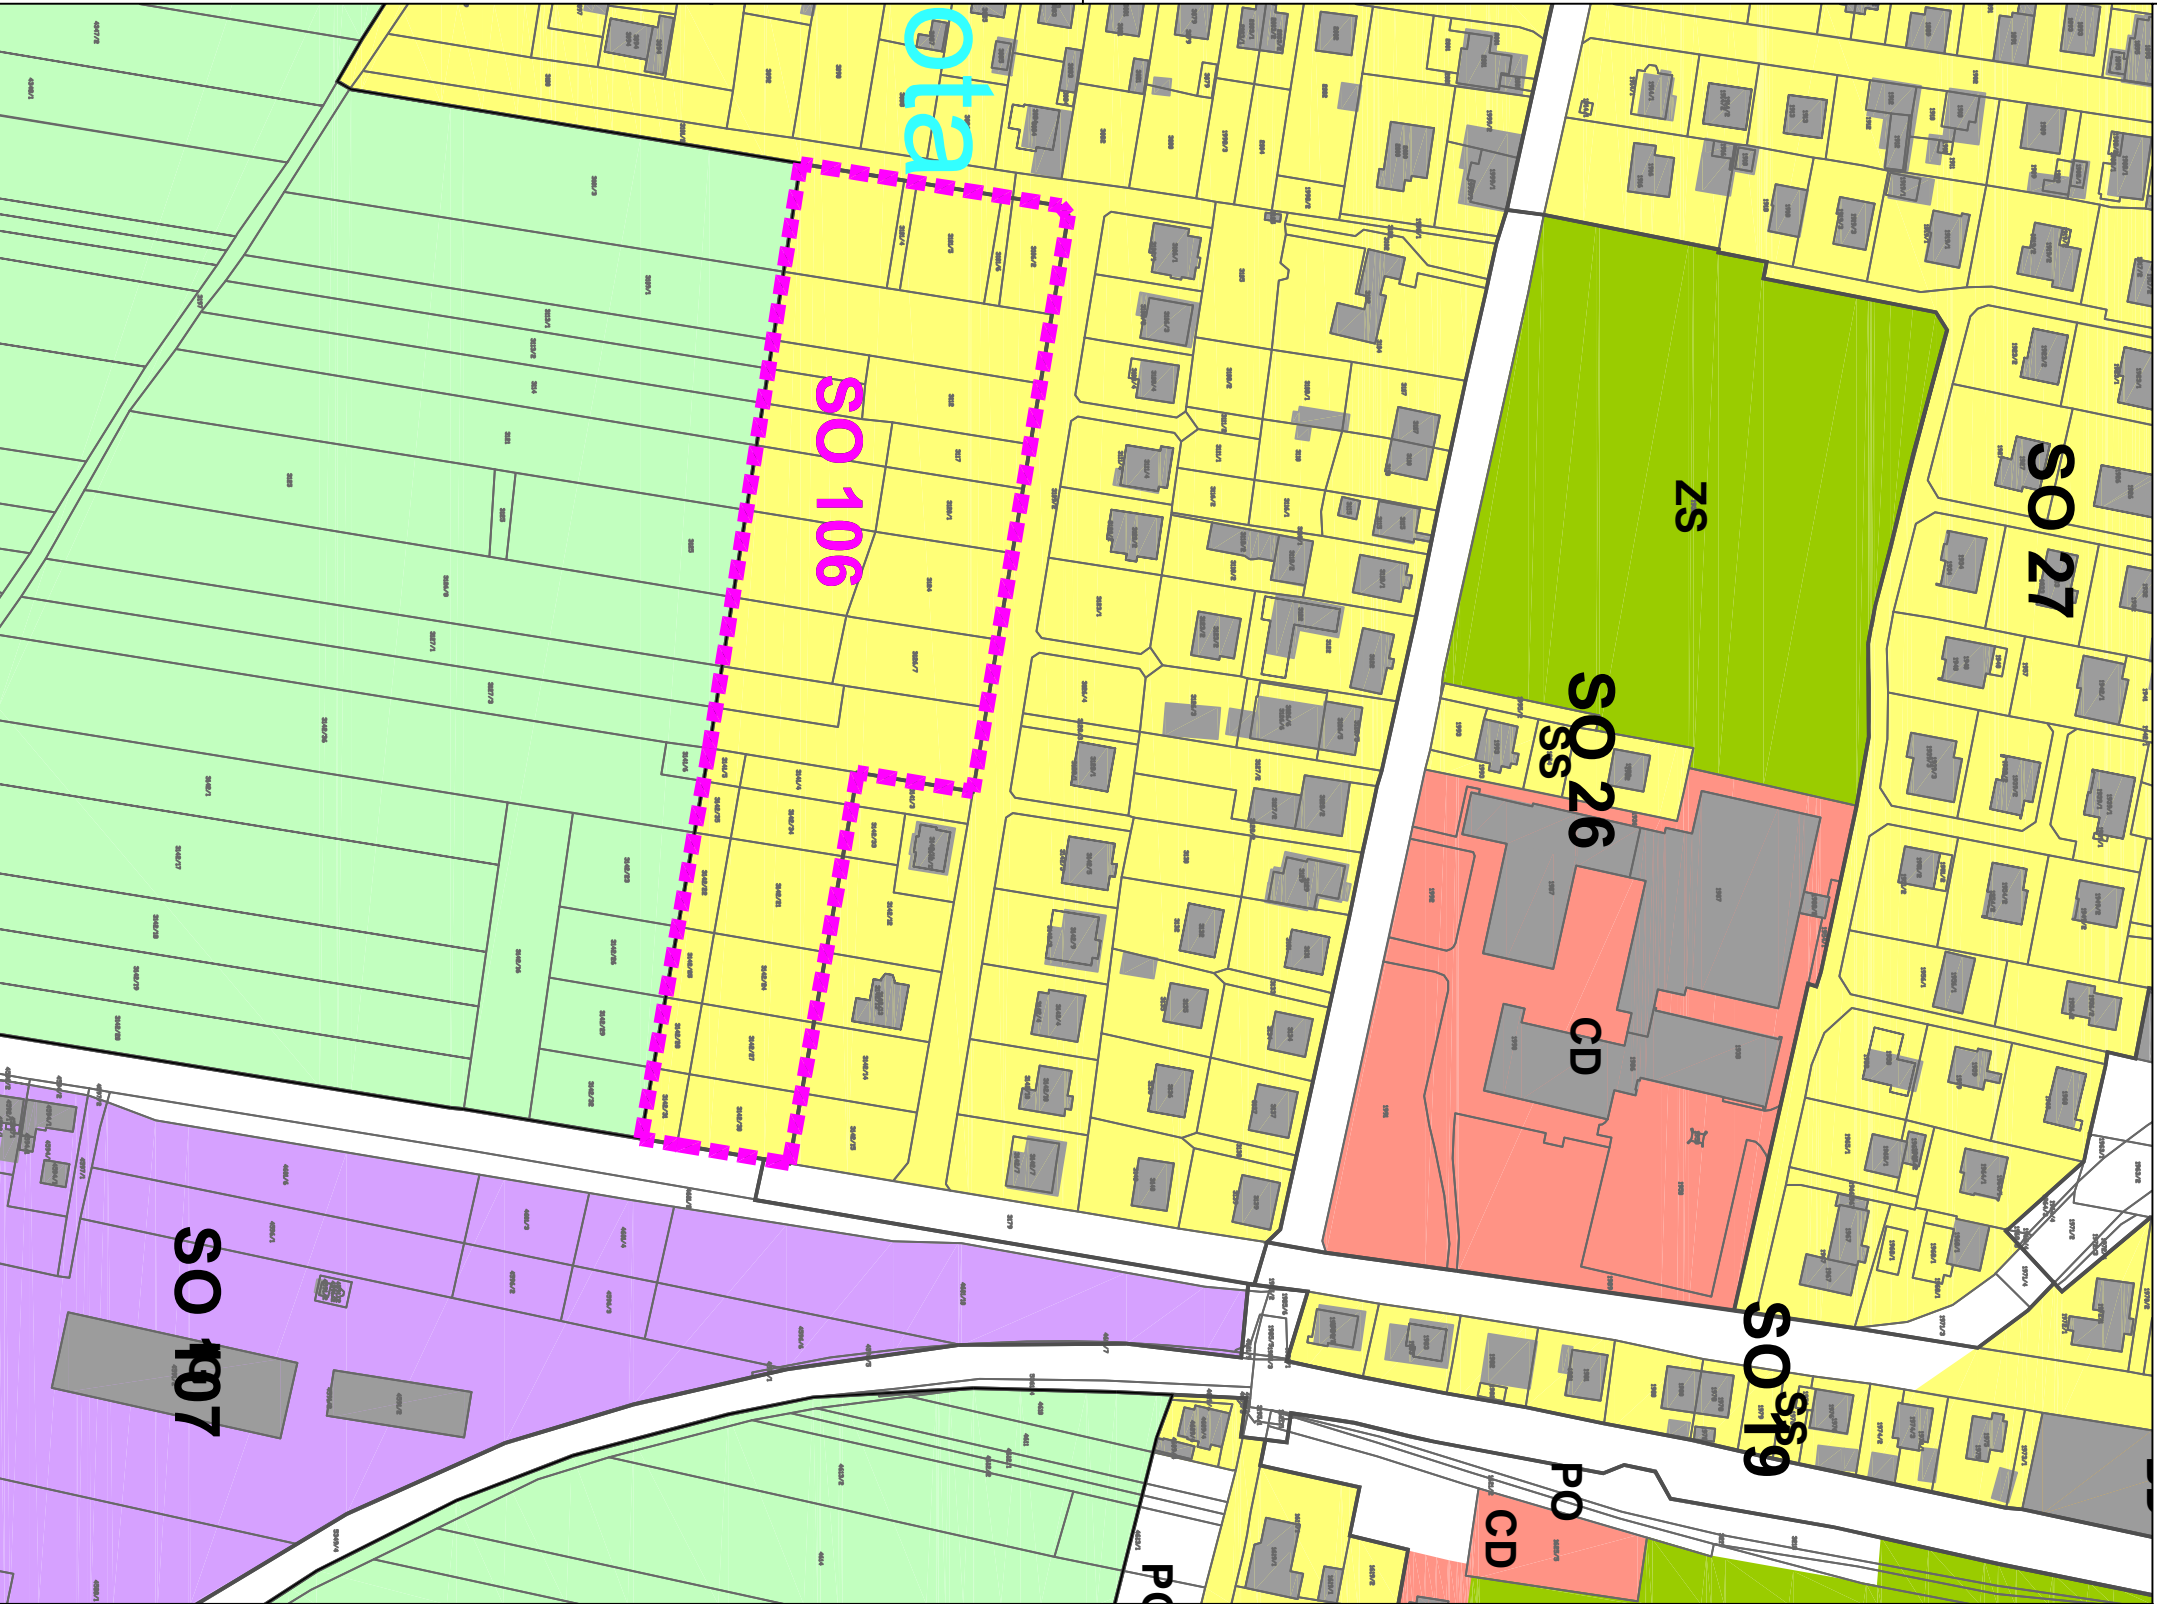

M 1:10000

legenda:

----- meja območja OPPN

PROJEKTIVNI BIRO LAZAR D.O.O. LENDAVSKA 57A, 9000 MURSKA SOBOTA, SLOVENIJA TEL.02/522 15 70 FAX.02/522 15 71 INFO@BIRO-LAZAR.SI WWW.BIRO-LAZAR.SI			
INVESTITOR : MESTNA OBČINA MURSKA SOBOTA KARDOŠEVA 2, 9000 M. SOBOTA		NOSILEC NALOGE : TOMAŽ LAZAR UNIV.DIPL.INŽ.ARH.	
NALOGA : OPPN ZA STANOVANJSKO OBMOČJE OB SONČNI ULICI V MURSKI SOBOTI (EUP SO 106)		SODELAVCI : MARKO LAZAR UNIV.DIPL.ING.GR. BRIGITA LAZAR GRADB. TEHN.	
VSEBINA:	PREGLEDNA SITUACIJA	MERILO :	ŠT. NAČRTA :
	IZREZ IZ OPN	1:2000	U 1-17
			DATUM : JANUAR 2018
			ŠT. LISTA : 1