



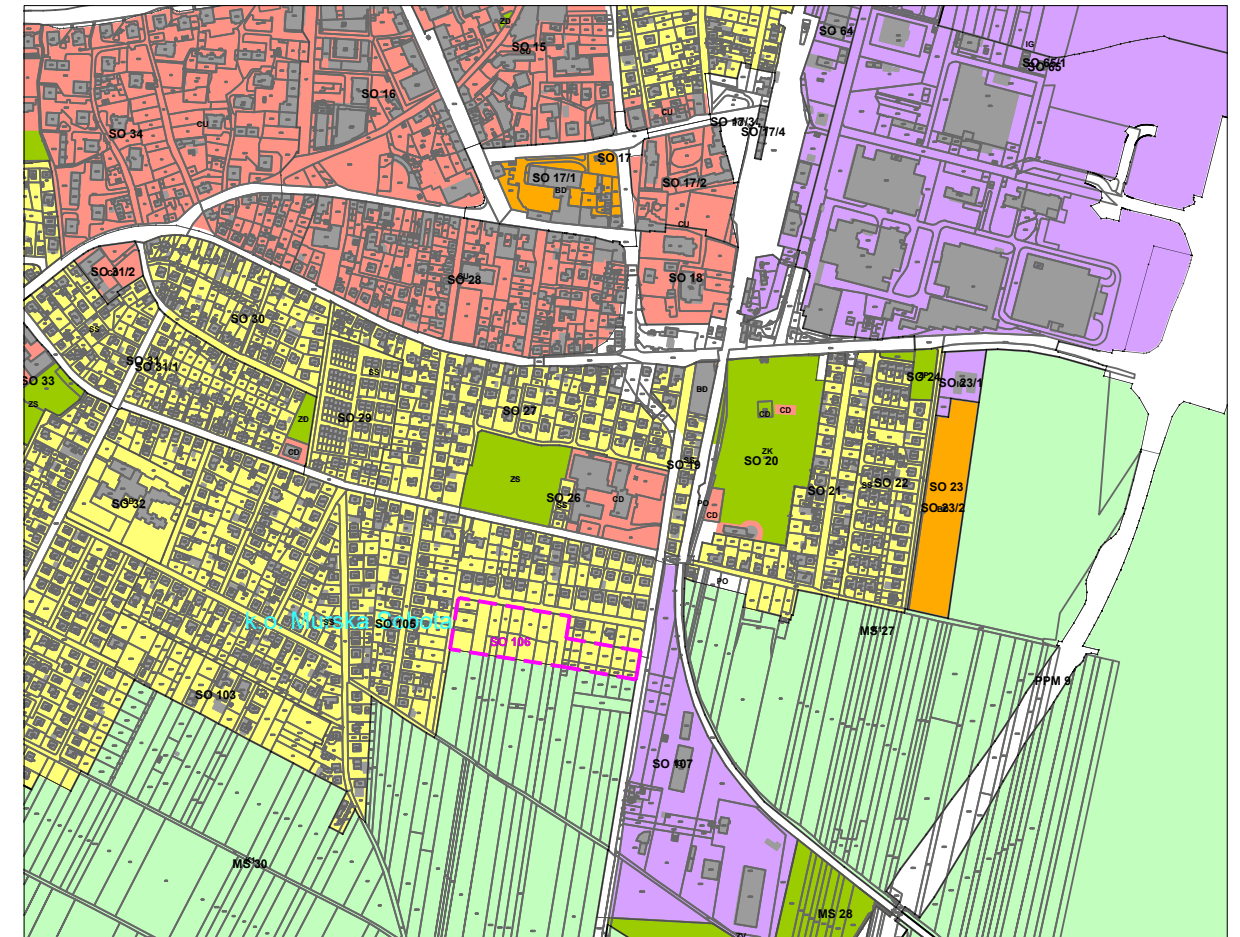

M 1:10000

legenda:

— — — — — meja območja OPPN

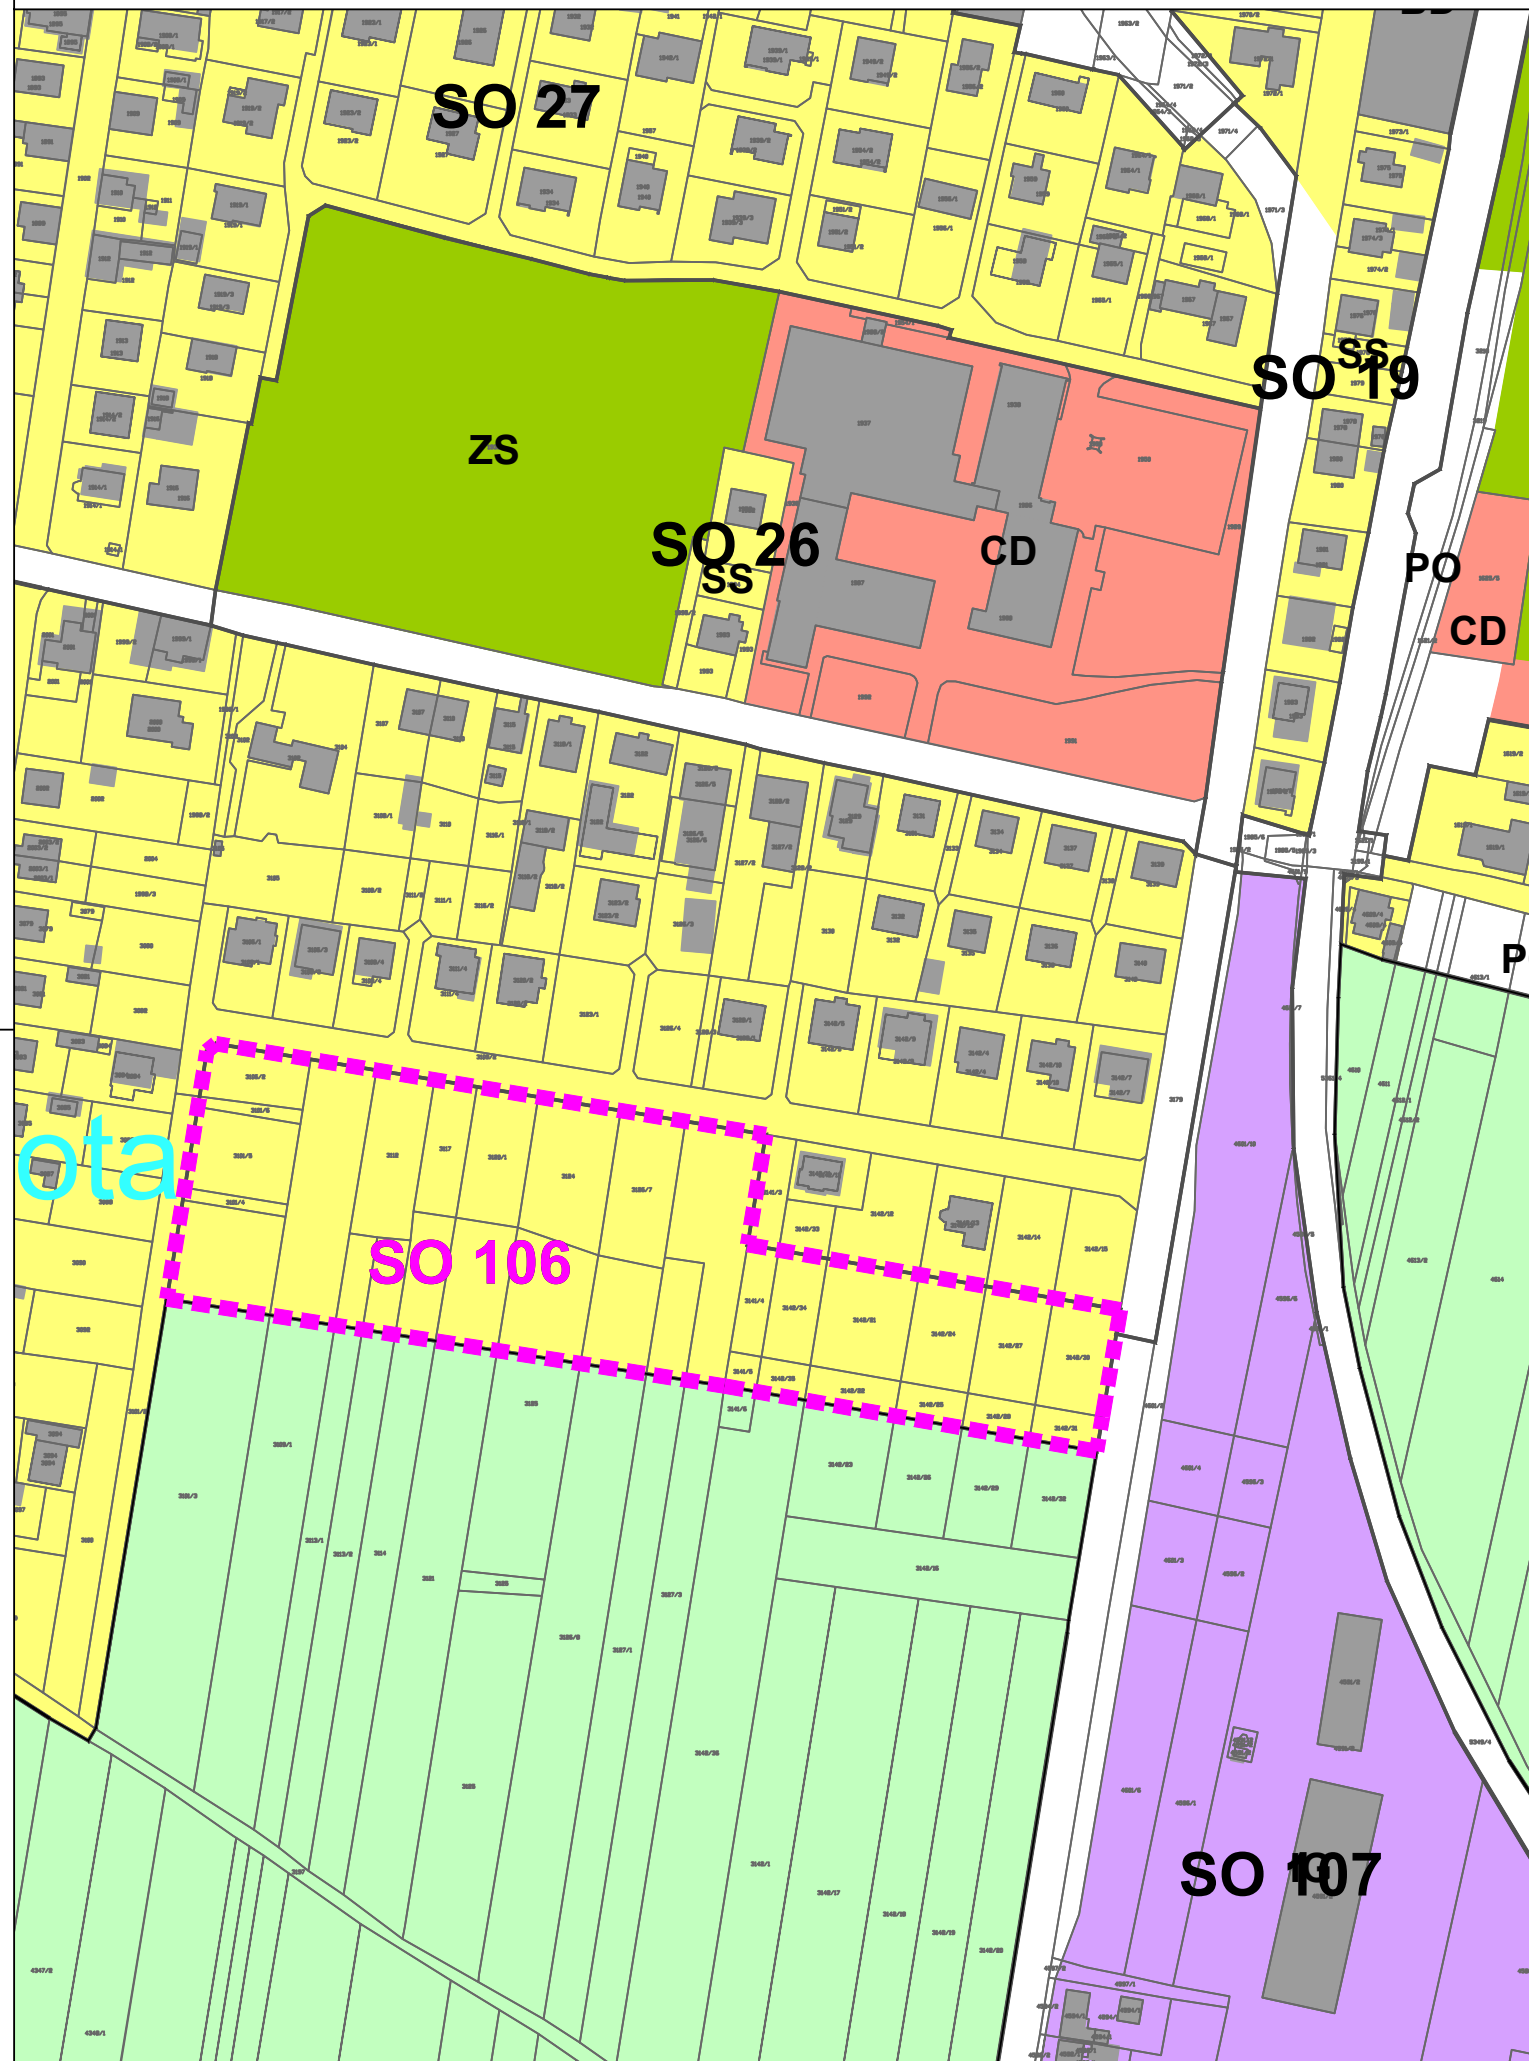

PROJEKTIVNI BIRO LAZAR D.O.O.

LENDAVSKA 57A, 9000 MURSKA SOBOTA, SLOVENIJA

TEL.02/522 15 70 FAX.02/522 15 71 INFO@BIRO-LAZAR.SI WWW.BIRO-LAZAR.SI

INVESTITOR :
MESTNA OBČINA MURSKA SOBOTA
KARDOŠEVA 2, 9000 M. SOBOTA

NOSILEC NALOGE :
TOMAŽ LAZAR UNIV.DIPL.INŽ.ARH.

NALOGA :
OPPN ZA STANOVANJSKO OBMOČJE
OB SONČNI ULICI V MURSKI SOBOTI
(EUP SO 106)

SODELAVCI :
MARKO LAZAR UNIV.DIPL.ING.GR.
BRIGITA LAZAR GRADB. TEHN.

VSEBINA:
PREGLEDNA SITUACIJA
IZREZ IZ OPN

MERILO :
1:2000

ŠT. NAČRTA :
U 11-17

DATUM :
NOVEMBER
2019

ŠT. LISTA :
1