
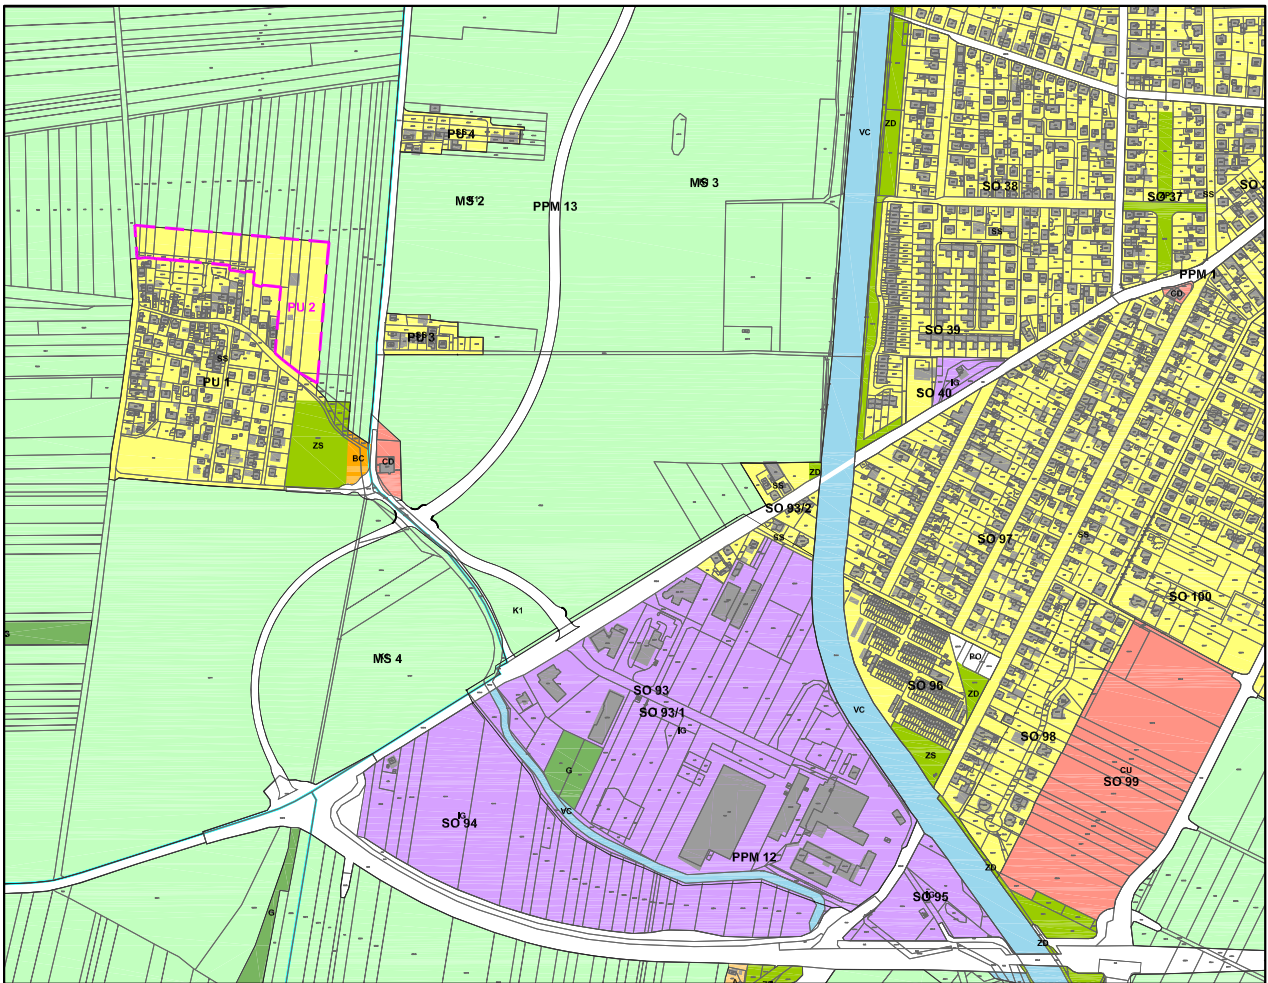


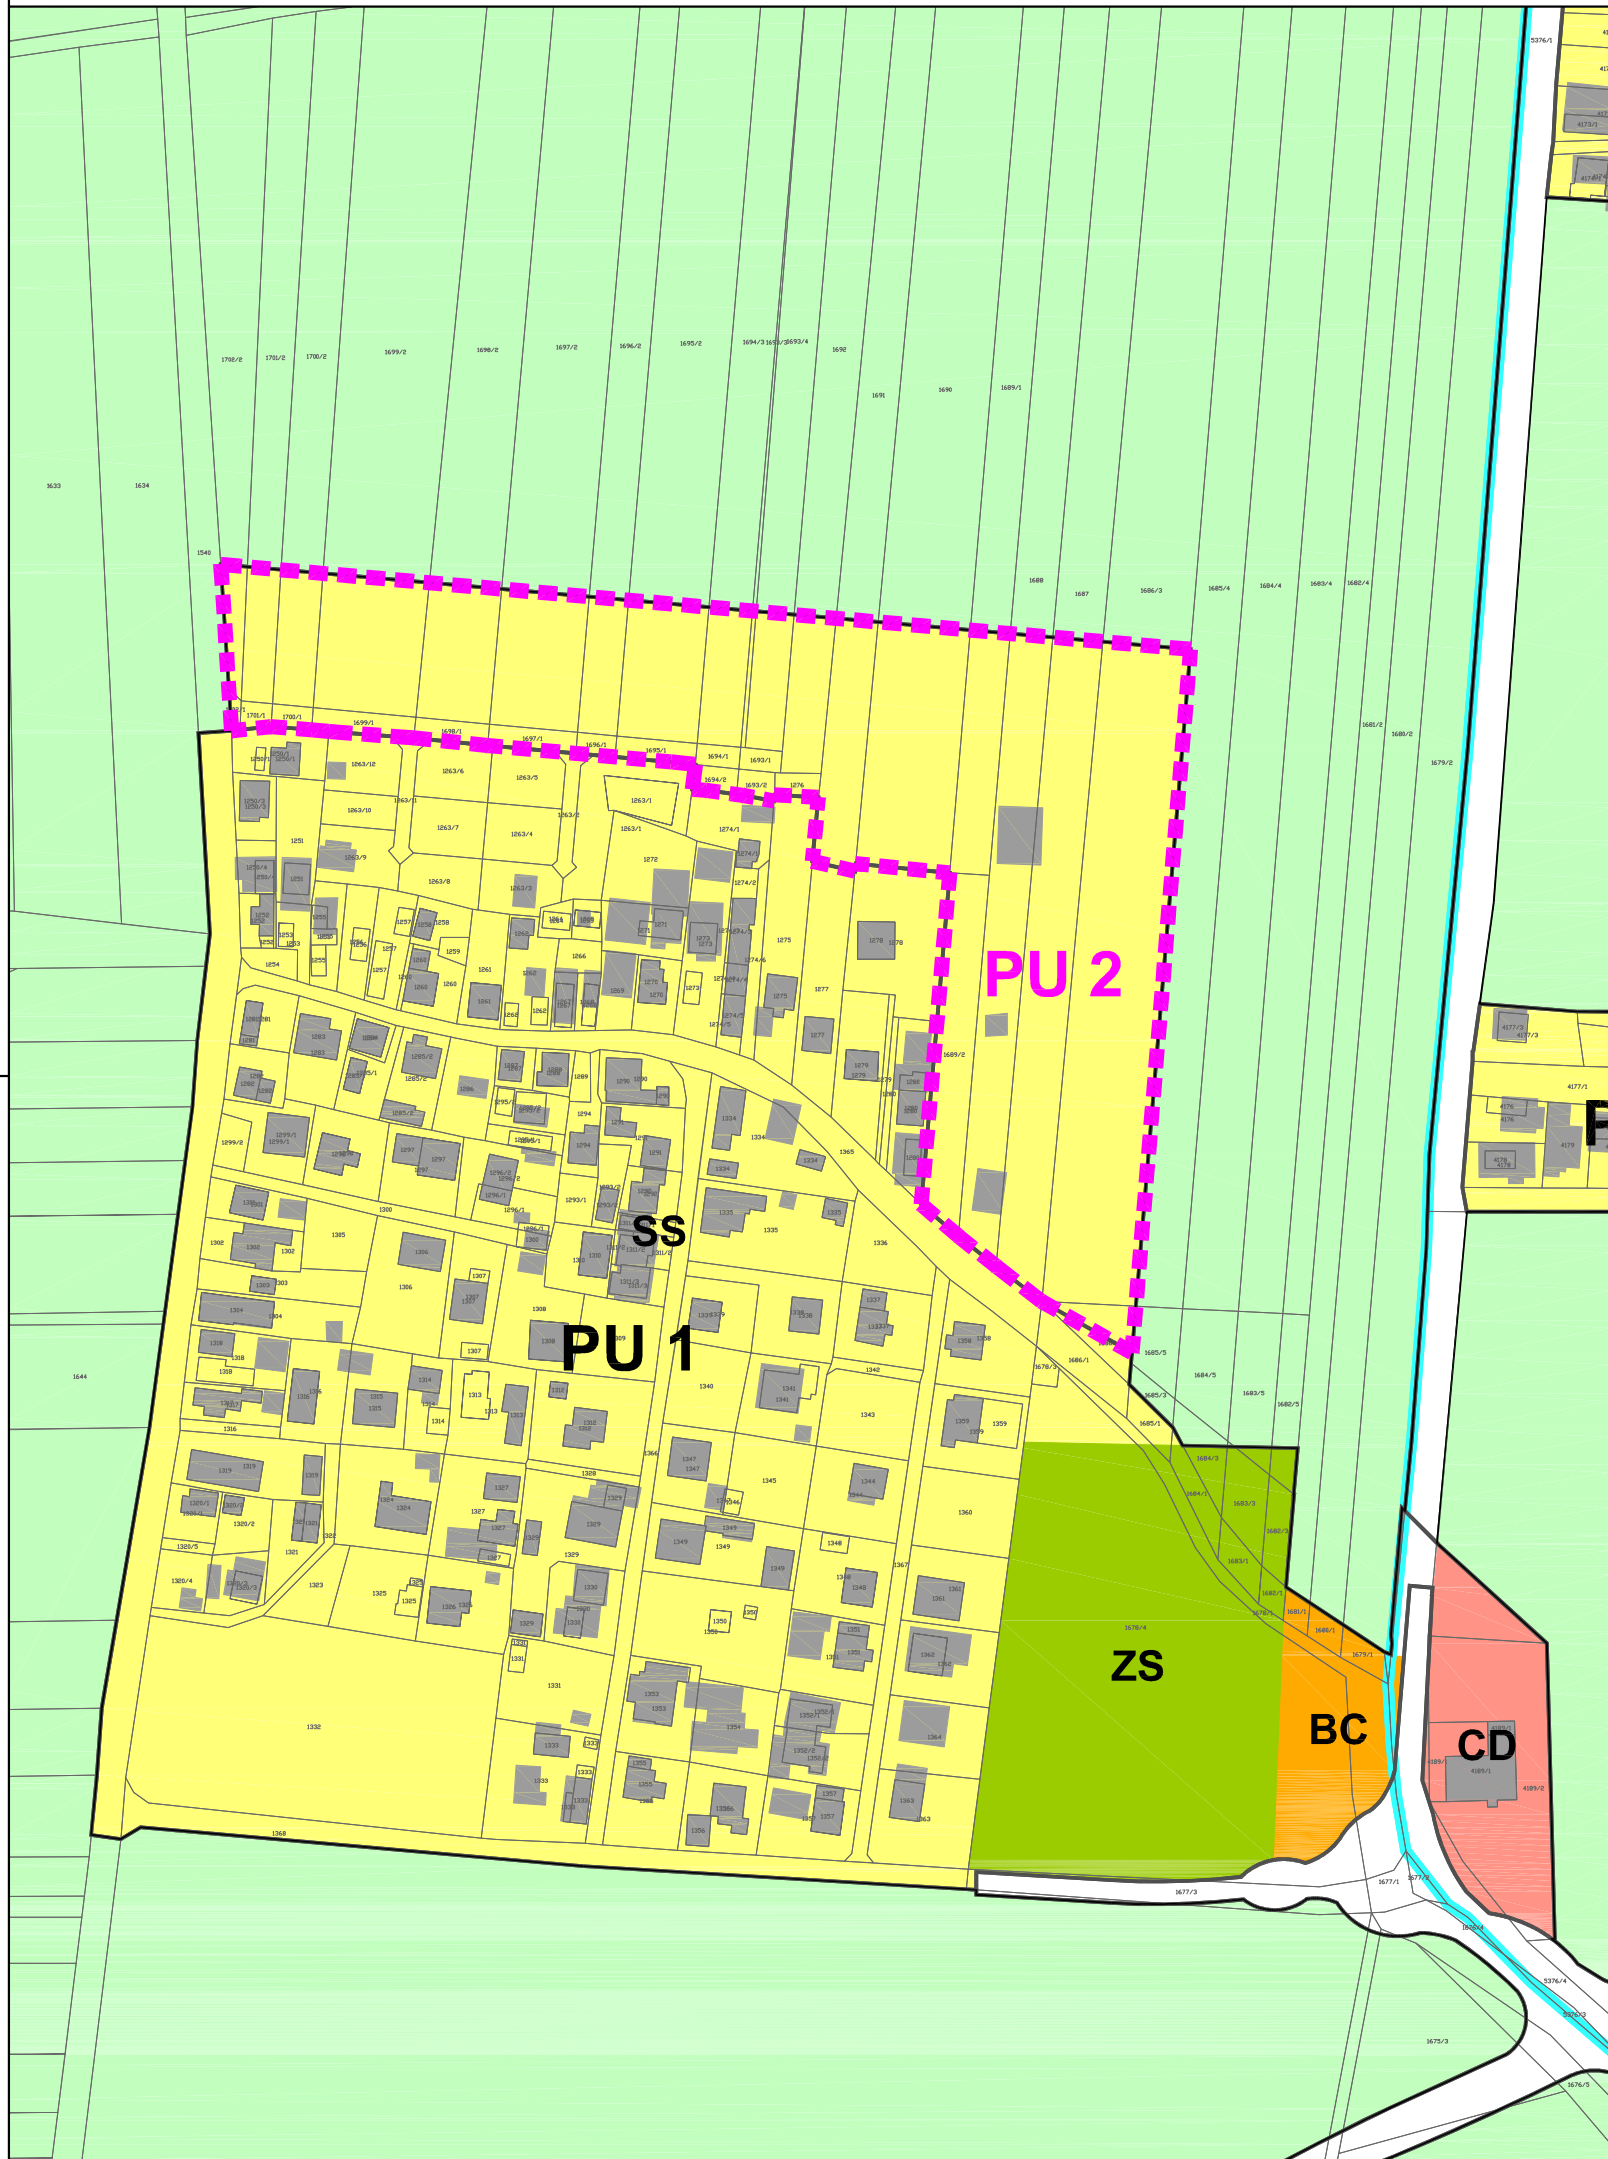

M 1:10000

legenda:

----- - meja območja OPPN

LAZAR PROJEKTIVNI BIRO LAZAR D.O.O. LENDAVSKA 57A, 9000 MURSKA SOBOTA, SLOVENIJA TEL.02/522 15 70 FAX.02/522 15 71 INFO@BIRO-LAZAR.SI WWW.BIRO-LAZAR.SI			
INVESTITOR : MESTNA OBČINA MURSKA SOBOTA KARDOŠEVA 2, 9000 M. SOBOTA		NOSILEC NALOGE : TOMAŽ LAZAR UNIV.DIPL.INŽ.ARH.	
NALOGA : OPPN ZA STANOVANJSKO OBMOČJE V PUŠČI V MURSKI SOBOTI (EUP PU 2)		SODELAVCI : MARKO LAZAR UNIV.DIPL.ING.GR. BRIGITA LAZAR GRADB. TEHN.	
VSEBINA:	PREGLEDNA SITUACIJA IZREZ IZ OPN	MERILO : 1:2000	ŠT. NAČRTA : U12-17
		DATUM : JANUAR 2018	ŠT. LISTA : 1