


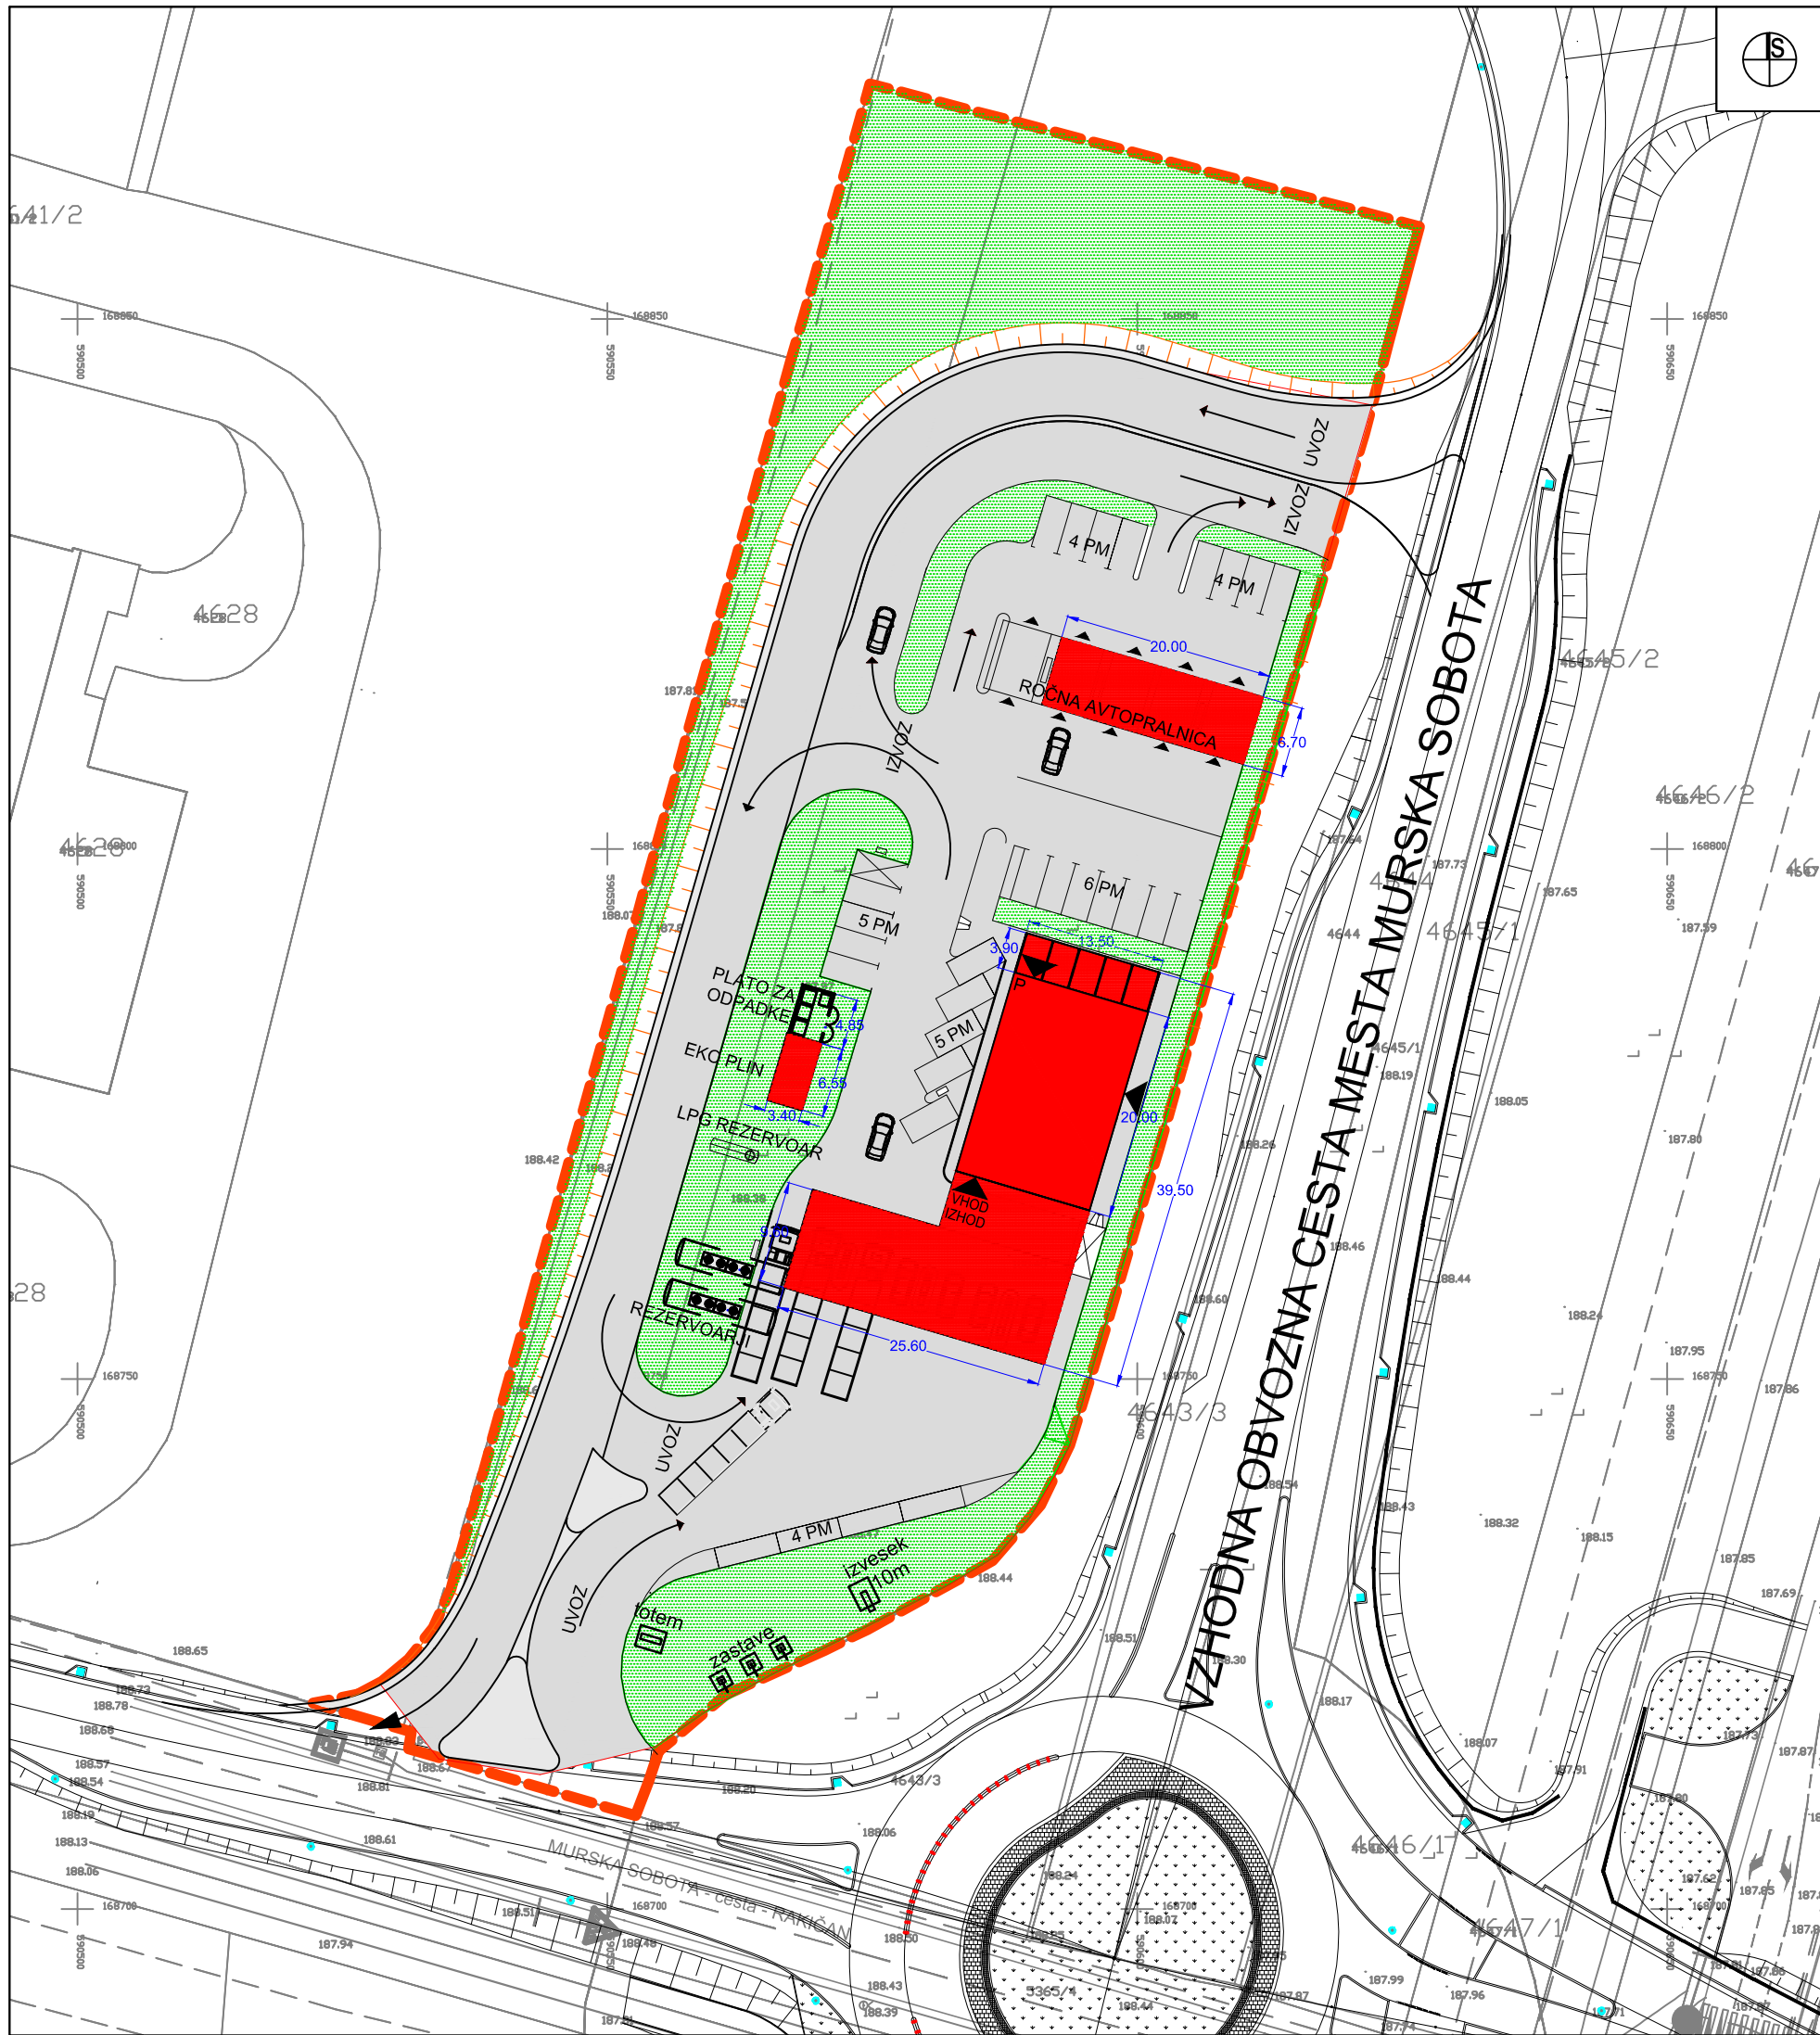

LEGENDA:

- OBMOČJE OPPN
- OBJEKT
- NADSTREŠNICA
- CESTNE POVRŠINE
- ZELENICA, ZASADITEV
- SMER VHODA V OBJEKT
- DIMENZIJE OBJEKTA
- ETAŽNOST OBJEKTOV

URBIS,
Urbanizem, arhitektura, projektiranje in storitve d.o.o.
Jezdarska ulica 3, 2000 Maribor



PROJEKT:	OBČINSKI PODROBNI PROSTORSKI NAČRT ZA BENCINSKI SERVIS OB KOMPLEKSU "MURA" V MURSKI SOBOTI	
FAZA:	dopolnjen osnutek	
NASLOV LISTA:	PRIKAZ UMESTITVE NAČRTOVANIH UREDITEV V PROSTOR S PRIKAZOM VPLIVOV IN POVEZAV PROSTORSKIH UREDITEV S SOSEDNJIMI OBMOČJI Prikaz ureditve s funkcionalno oblikovalskimi pogoji	
NAROČNIK:	PETROL, SLOVENSKA ENERGETSKA DRUŽBA, d.d., Dunajska cesta 5, 1000 Ljubljana	
NOSILEC NALOGE:	Natalija BABIČ, univ. dipl. inž. arh., ZAPS 1502 A	
SODELAVCI:		
ŠT. PROJEKTA:	2012/OPPN-019	
DATUM PROJEKTA:	SEPTEMBER 2012	
DATUM IZDELAVE GEODETSKEGA NAČRTA:		
MERILO:	1 : 500	
ŠT. LISTA:	4.2	