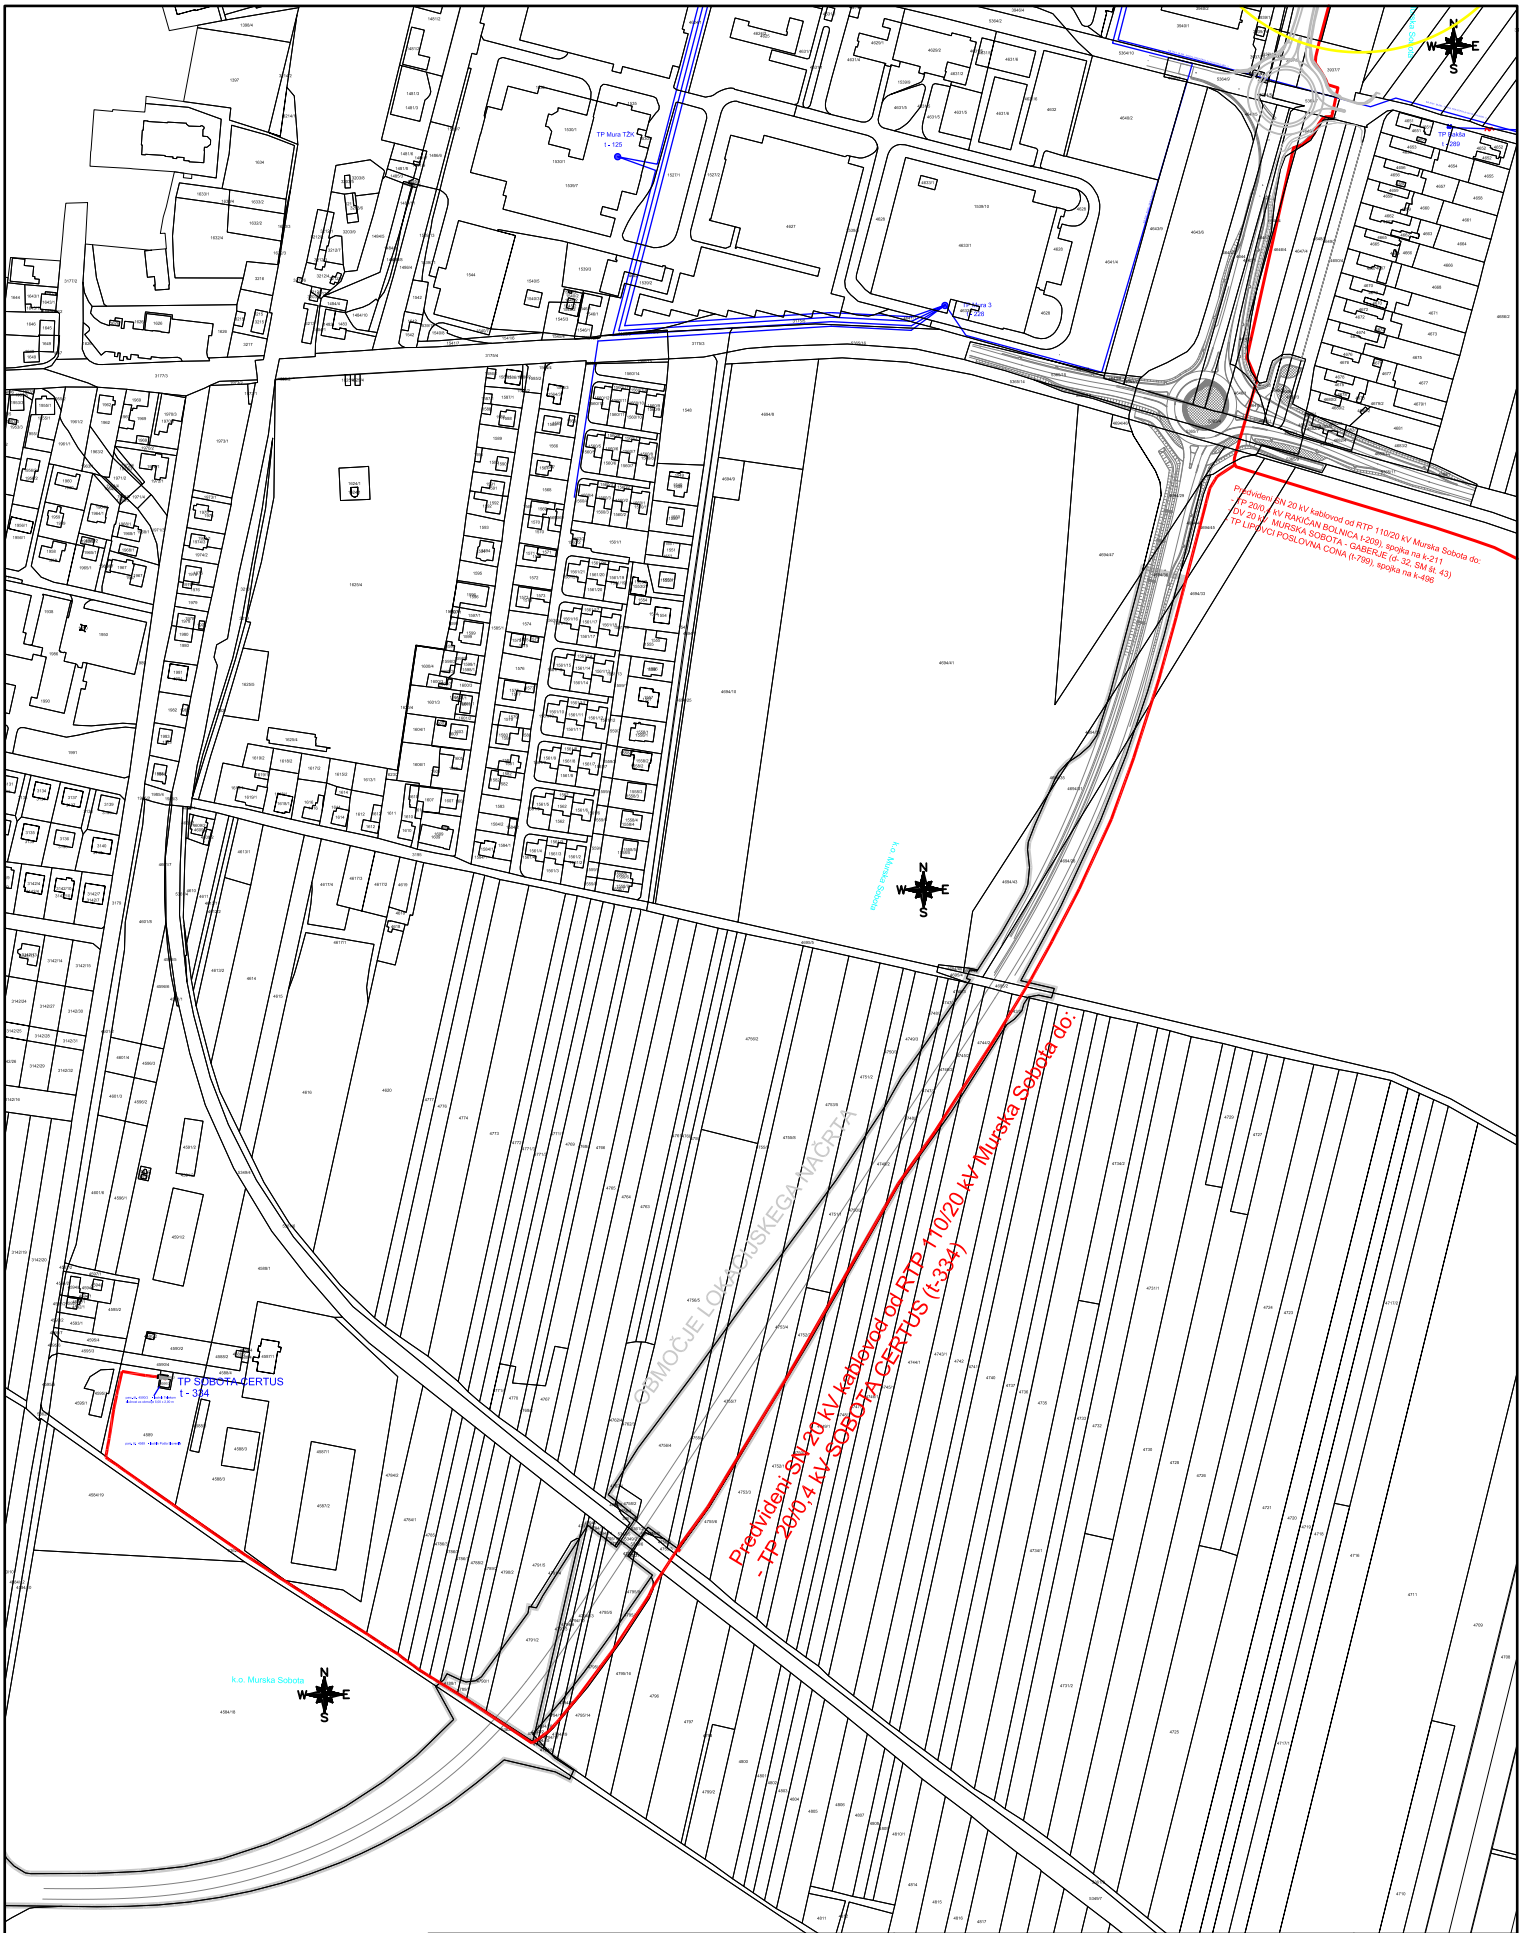

PROJEKTANT:	ELEKTRO MARIBOR d.d. Vetrinjska ul. 2, 2000 Maribor	
INVESTITOR:	ELEKTRO MARIBOR d.d. Vetrinjska ul. 2, 2000 Maribor	
	Ime in priimek:	*Ident. št.:*
Odg. vodja projekta:	Boris UKMAR, *dipl.inž.el.*	IZS E-1936
Odg. projektant:	Boris UKMAR, *dipl.inž.el.*	IZS E-1936
Risbo obdelal:	Boris UKMAR, *dipl.inž.el.*	IZS E-1936

VRSTA NAČRTA: 4 - Načrt električnih inštalacij in električne opreme		ŠTEVILKA PROJEKTA: /14-MS
OBJEKT: SN 20 kV kablovod od RTP 110/20 kV Murska Sobota do: - TP 20/0,4 kV SOBOTA CERTUS (t-334), 2. faza		ŠTEVILKA NAČRTA: /14-MS
		VRSTA PROJ. DOK.: IDZ
		DATUM: februar 2014
NAZIV RISBE: Risba trase	MERILO: 1:5000	ŠTEVILKA RISBE: K- /1