
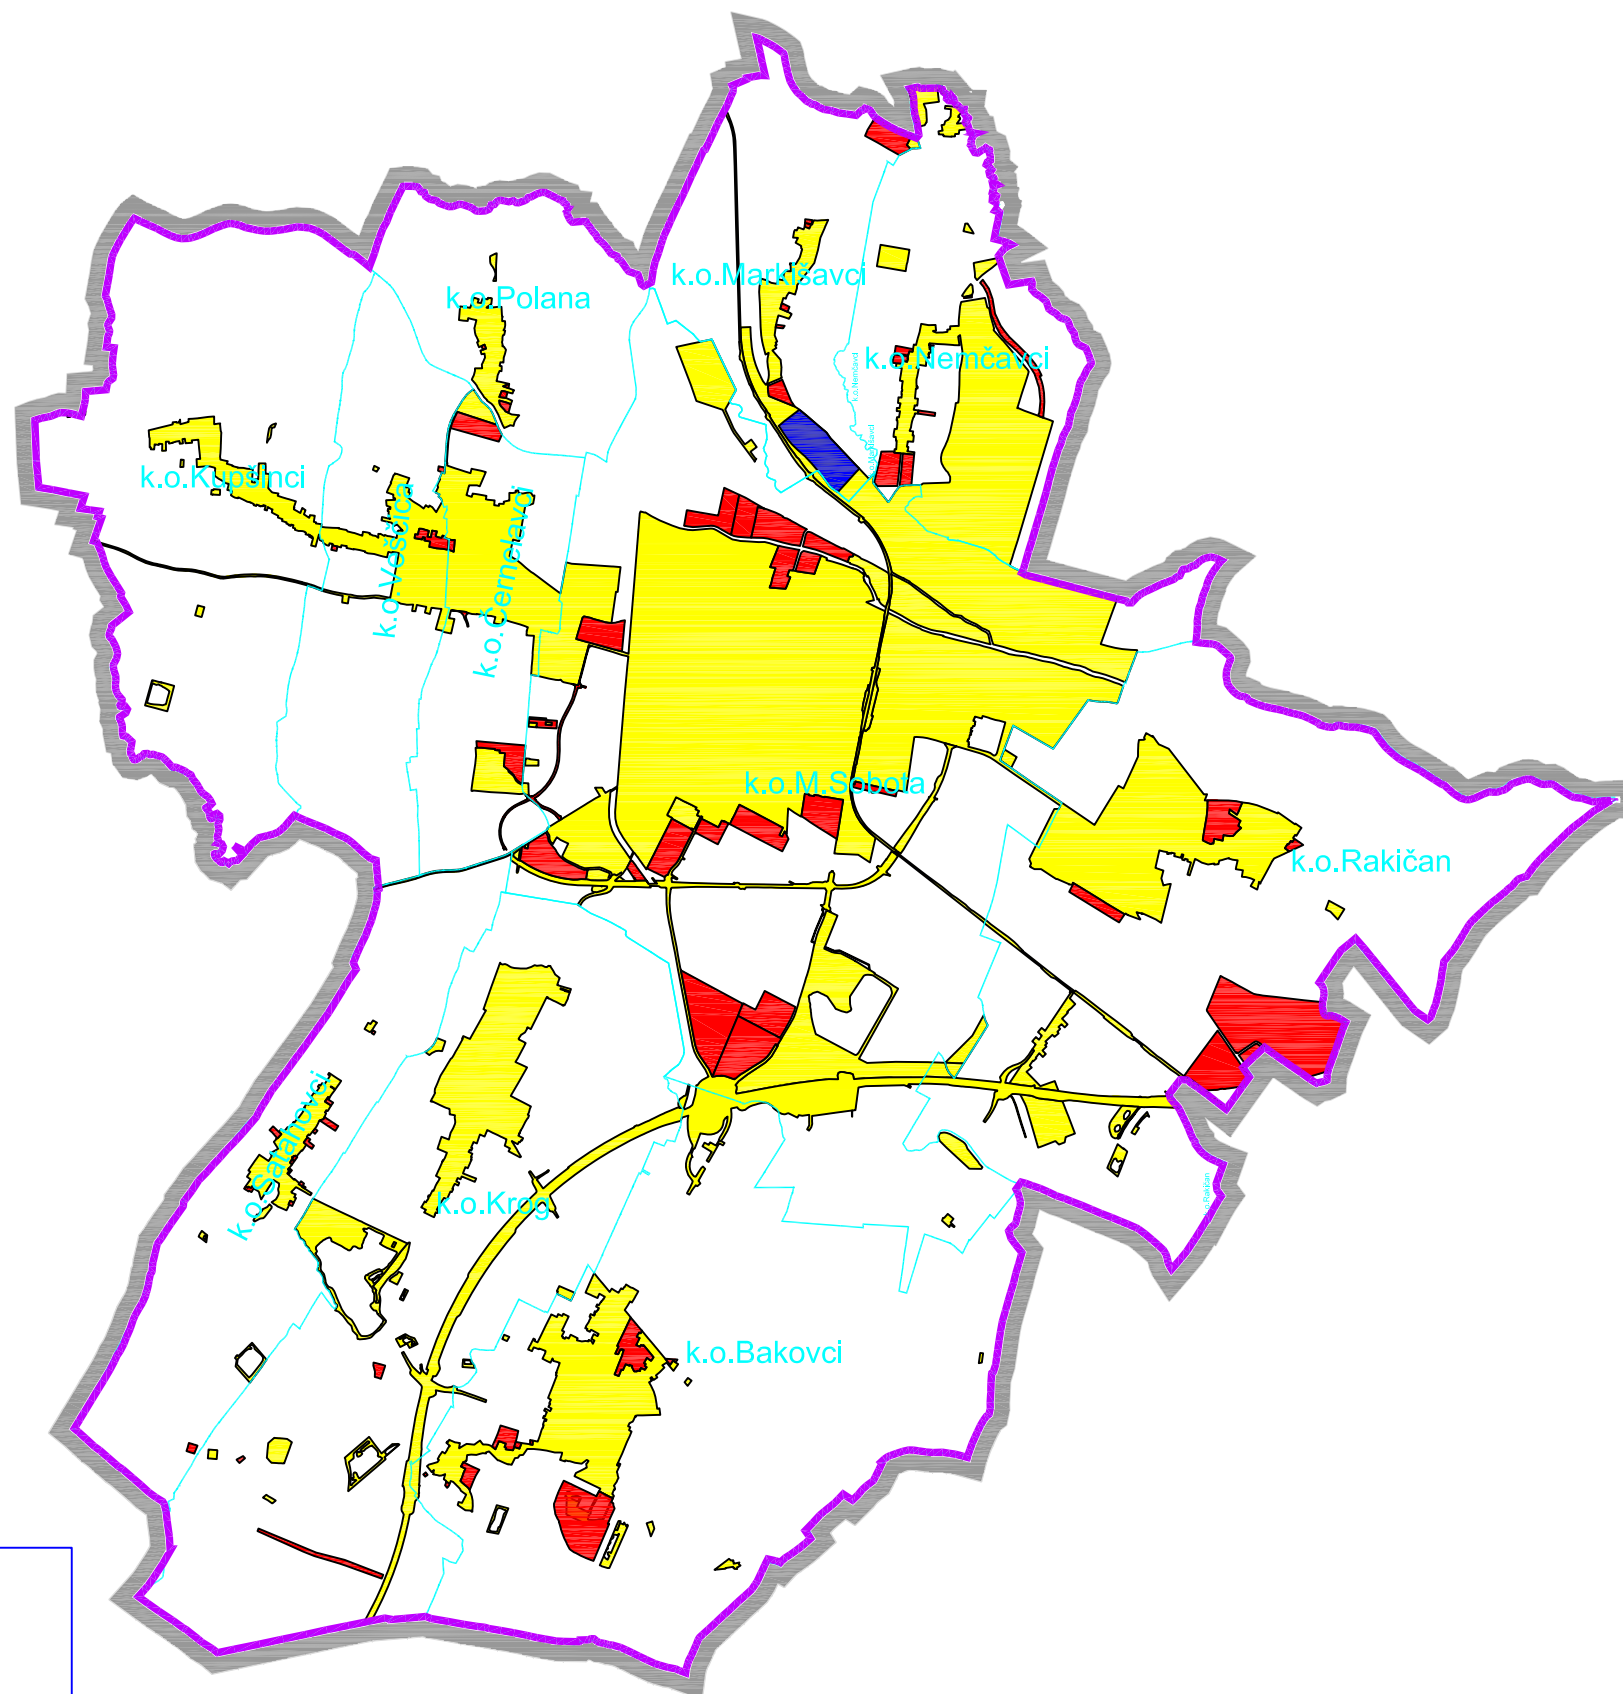
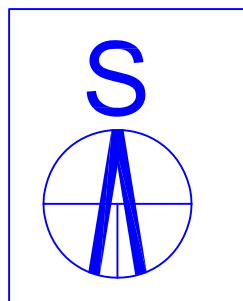
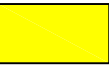


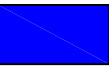

LEGENDA

-  obstoječa stavbna zemljišča
-  nova stavbna zemljišča
-  izbris stavbnega zemljišča

Pripravljalec: MESTNA OBČINA
MURSKA SOBOTA
Kardoševa 2,
9000 Murska Sobota

Naročnik: MESTNA OBČINA
MURSKA SOBOTA
Kardoševa 2,
9000 Murska Sobota

Izdovalec: ZEU - družba za načrtovanje
in inženiring d.o.o. M.Sobota

OBČINSKI PROSTORSKI NAČRT MESTNE OBČINE MURSKA SOBOTA

JAVNA RAZGRNITEV

POVZETEK ZA JAVNOST

Merilo: 1 : 50 000
Kartografska podlaga: DTK 50, GURS
Datum: september 2011