



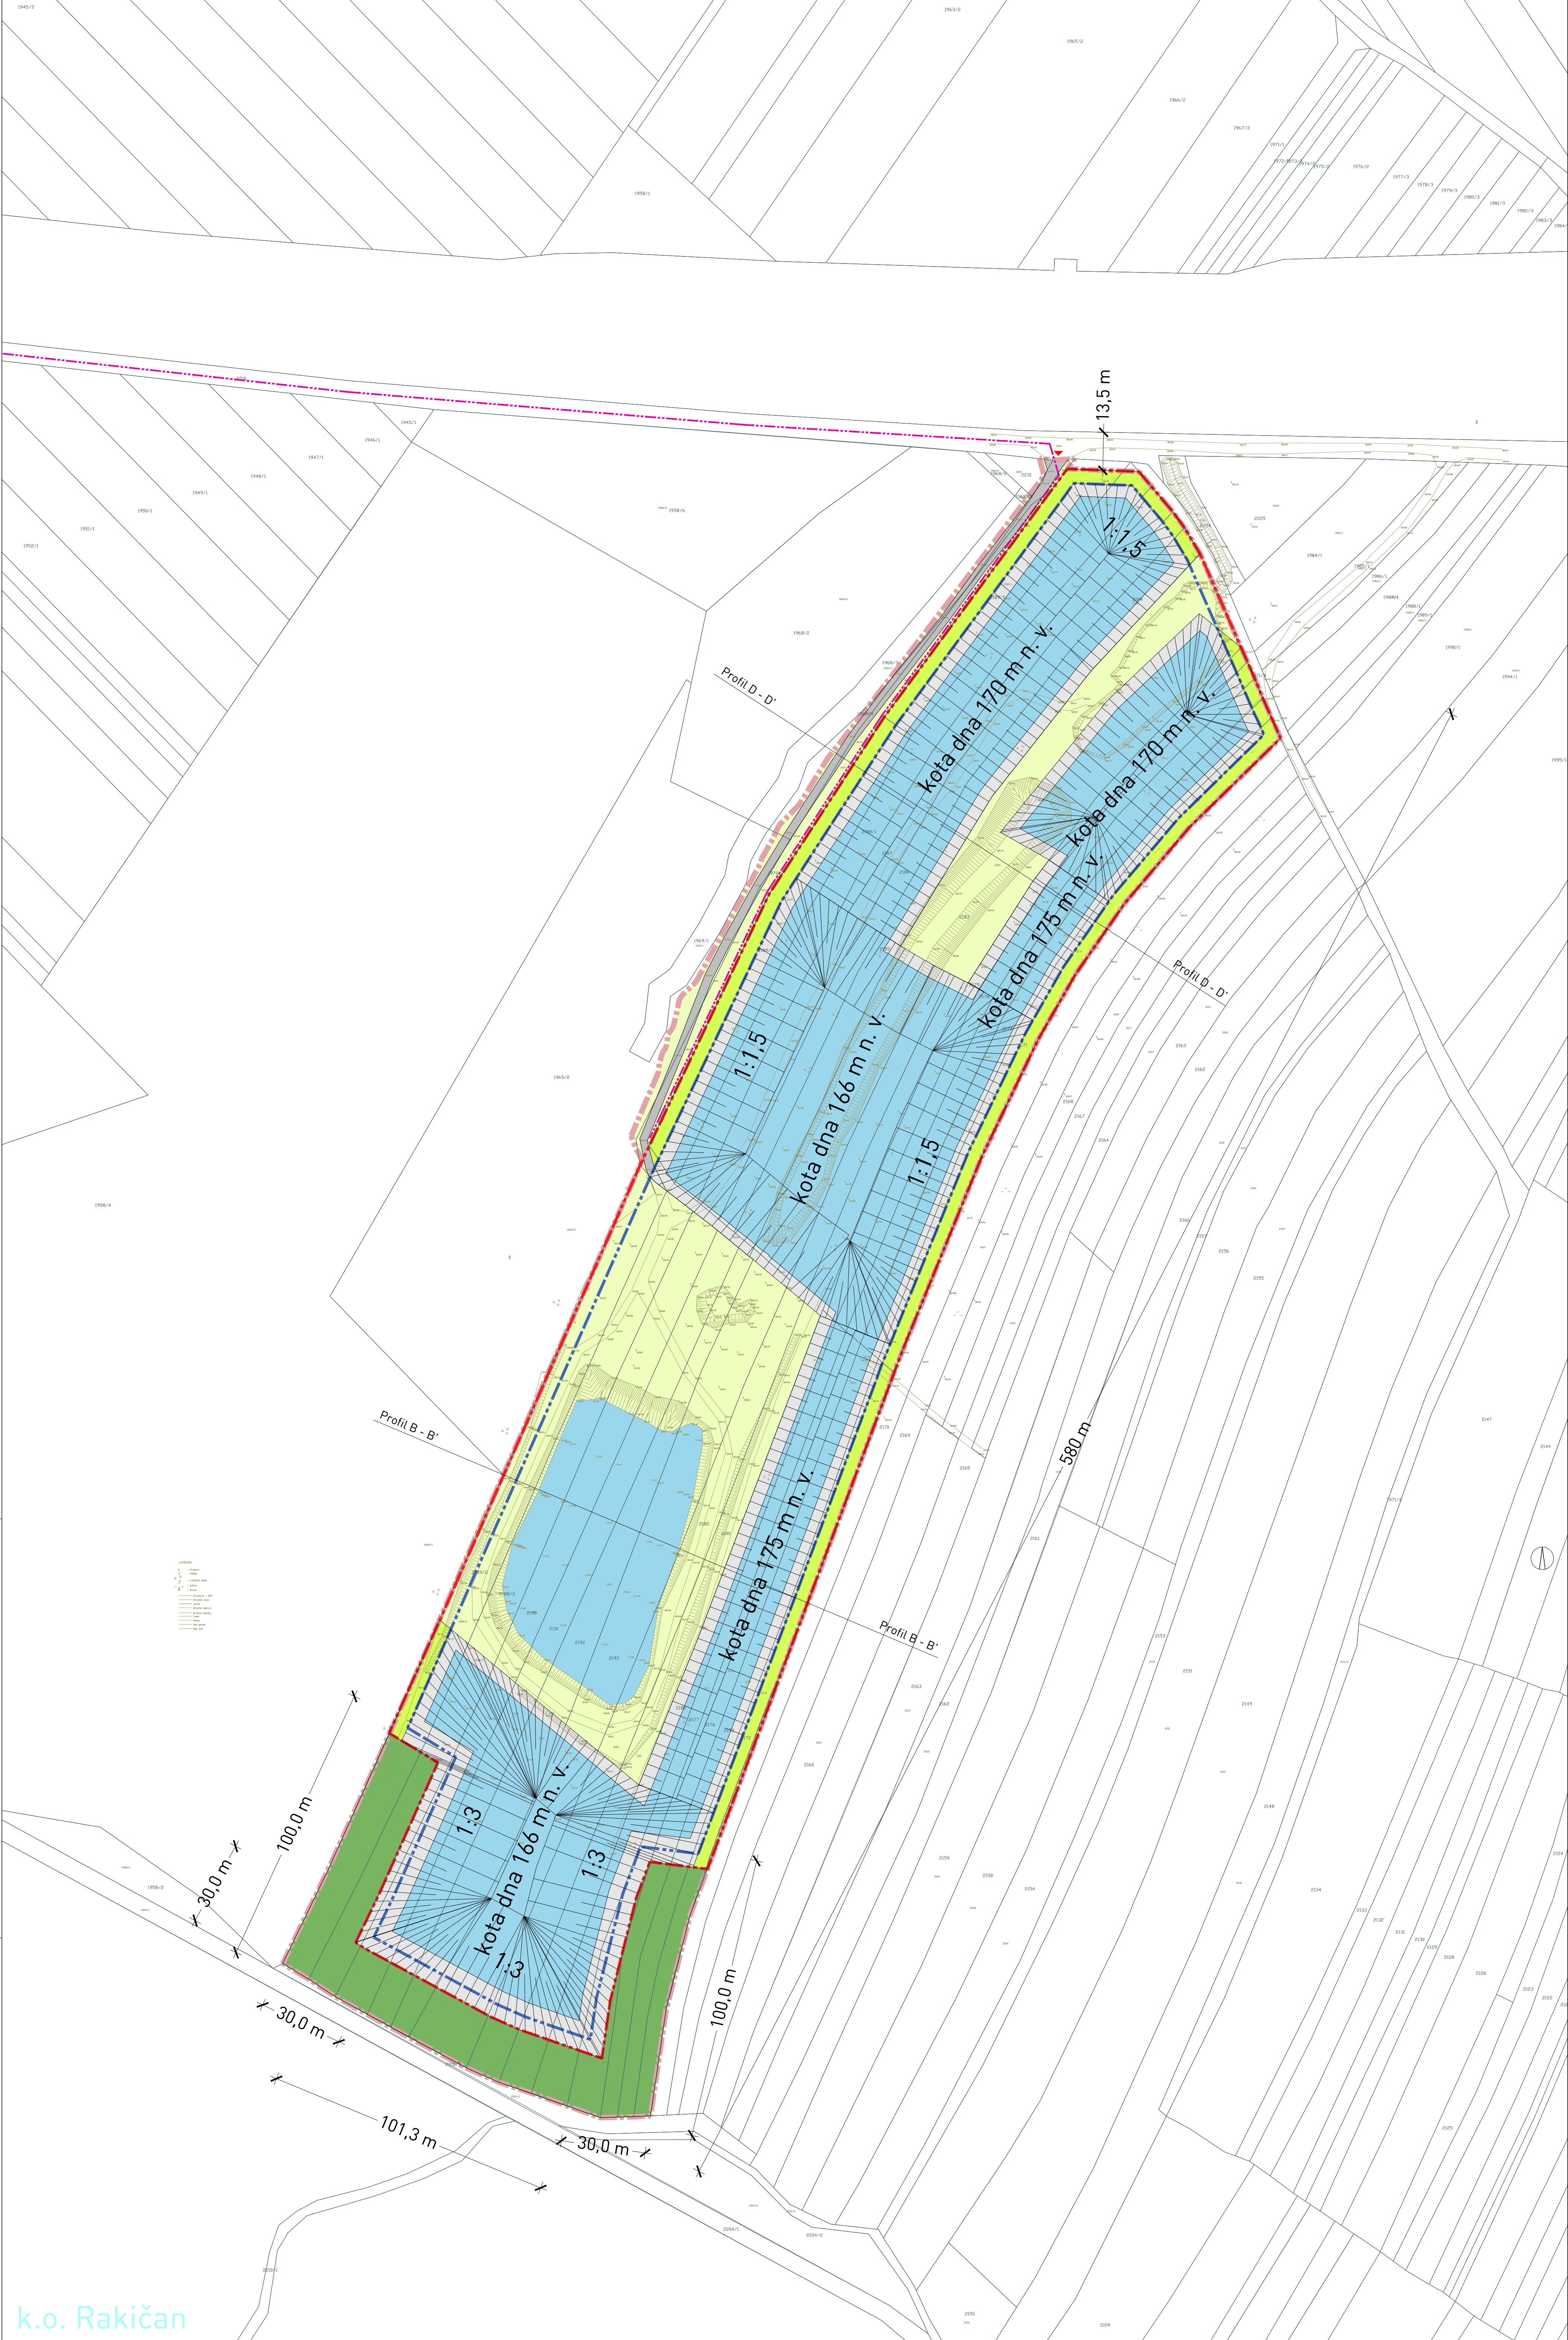


LEGENDA

- katastrski načrt
- geodetski načrt
- meja območja občinskega podrobnega prostorskega načrta
- voda
- sanirana brežina
- meja odkopavanja
- varovalni nasip višine 3 m
- meja pridobivalnega prostora
- zelena površina
- utrjena dovozna pot
- dostop
- gozdna površina
- elektroenergetski vod

Profil B - B'

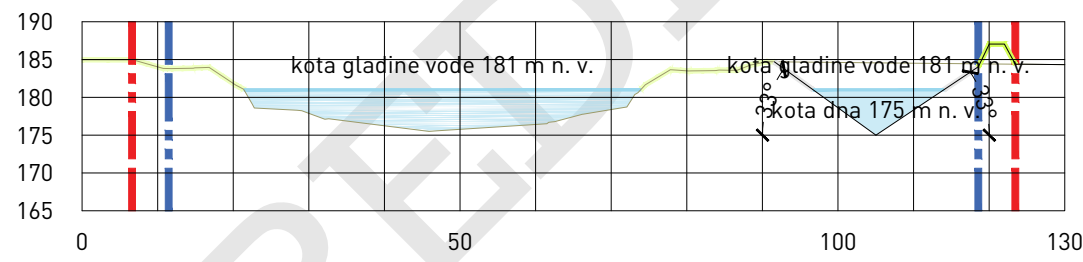

Profil D - D'

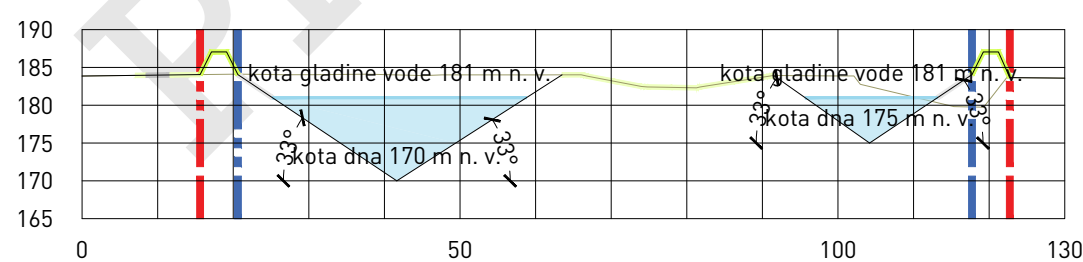

ZEU d.o.o. za inženiring in arhitekturo
Ulica Staneta Ravnarja 5, SI-9000 Murska Sobota, Slovenija
Tel. +386 2534 1310, Faks +386 2534 1086, E-pošta: zeu@zeu.si, Internet: http://www.zeu.si

Izvedba: POMGRAD - GM d.o.o. Bakovska ulica 31, 9000 Murska Sobota		Odgovorni prostorski načrtovalec: Leon Cigut, univ. dipl. inž. arh. ZAPS 1661	
Pripravljenec: Mestna občina Murska Sobota Kardoševa ulica 2, 9000 Murska Sobota		Sodelavec: Alenka Šumak, univ. dipl. inž. kraj. arh. Barbara Babič, univ. dipl. geog. Polona Majcan, mag. inž. arh. urb.	
Namen: Občinski podrobni prostorski načrt za gramoznico "JEZERA" v Rakičanu [EUP RA 23 in RA 24]		Grafčni načrt: Prikaz predvidenega stanja po 1. etapi	
Številka: OPPN-3/20	Identifikacijska številka: /	Datum: april 2022	Merilo: 1 : 1000
Datum geodet. načrta: april 2017		Številka lista:	