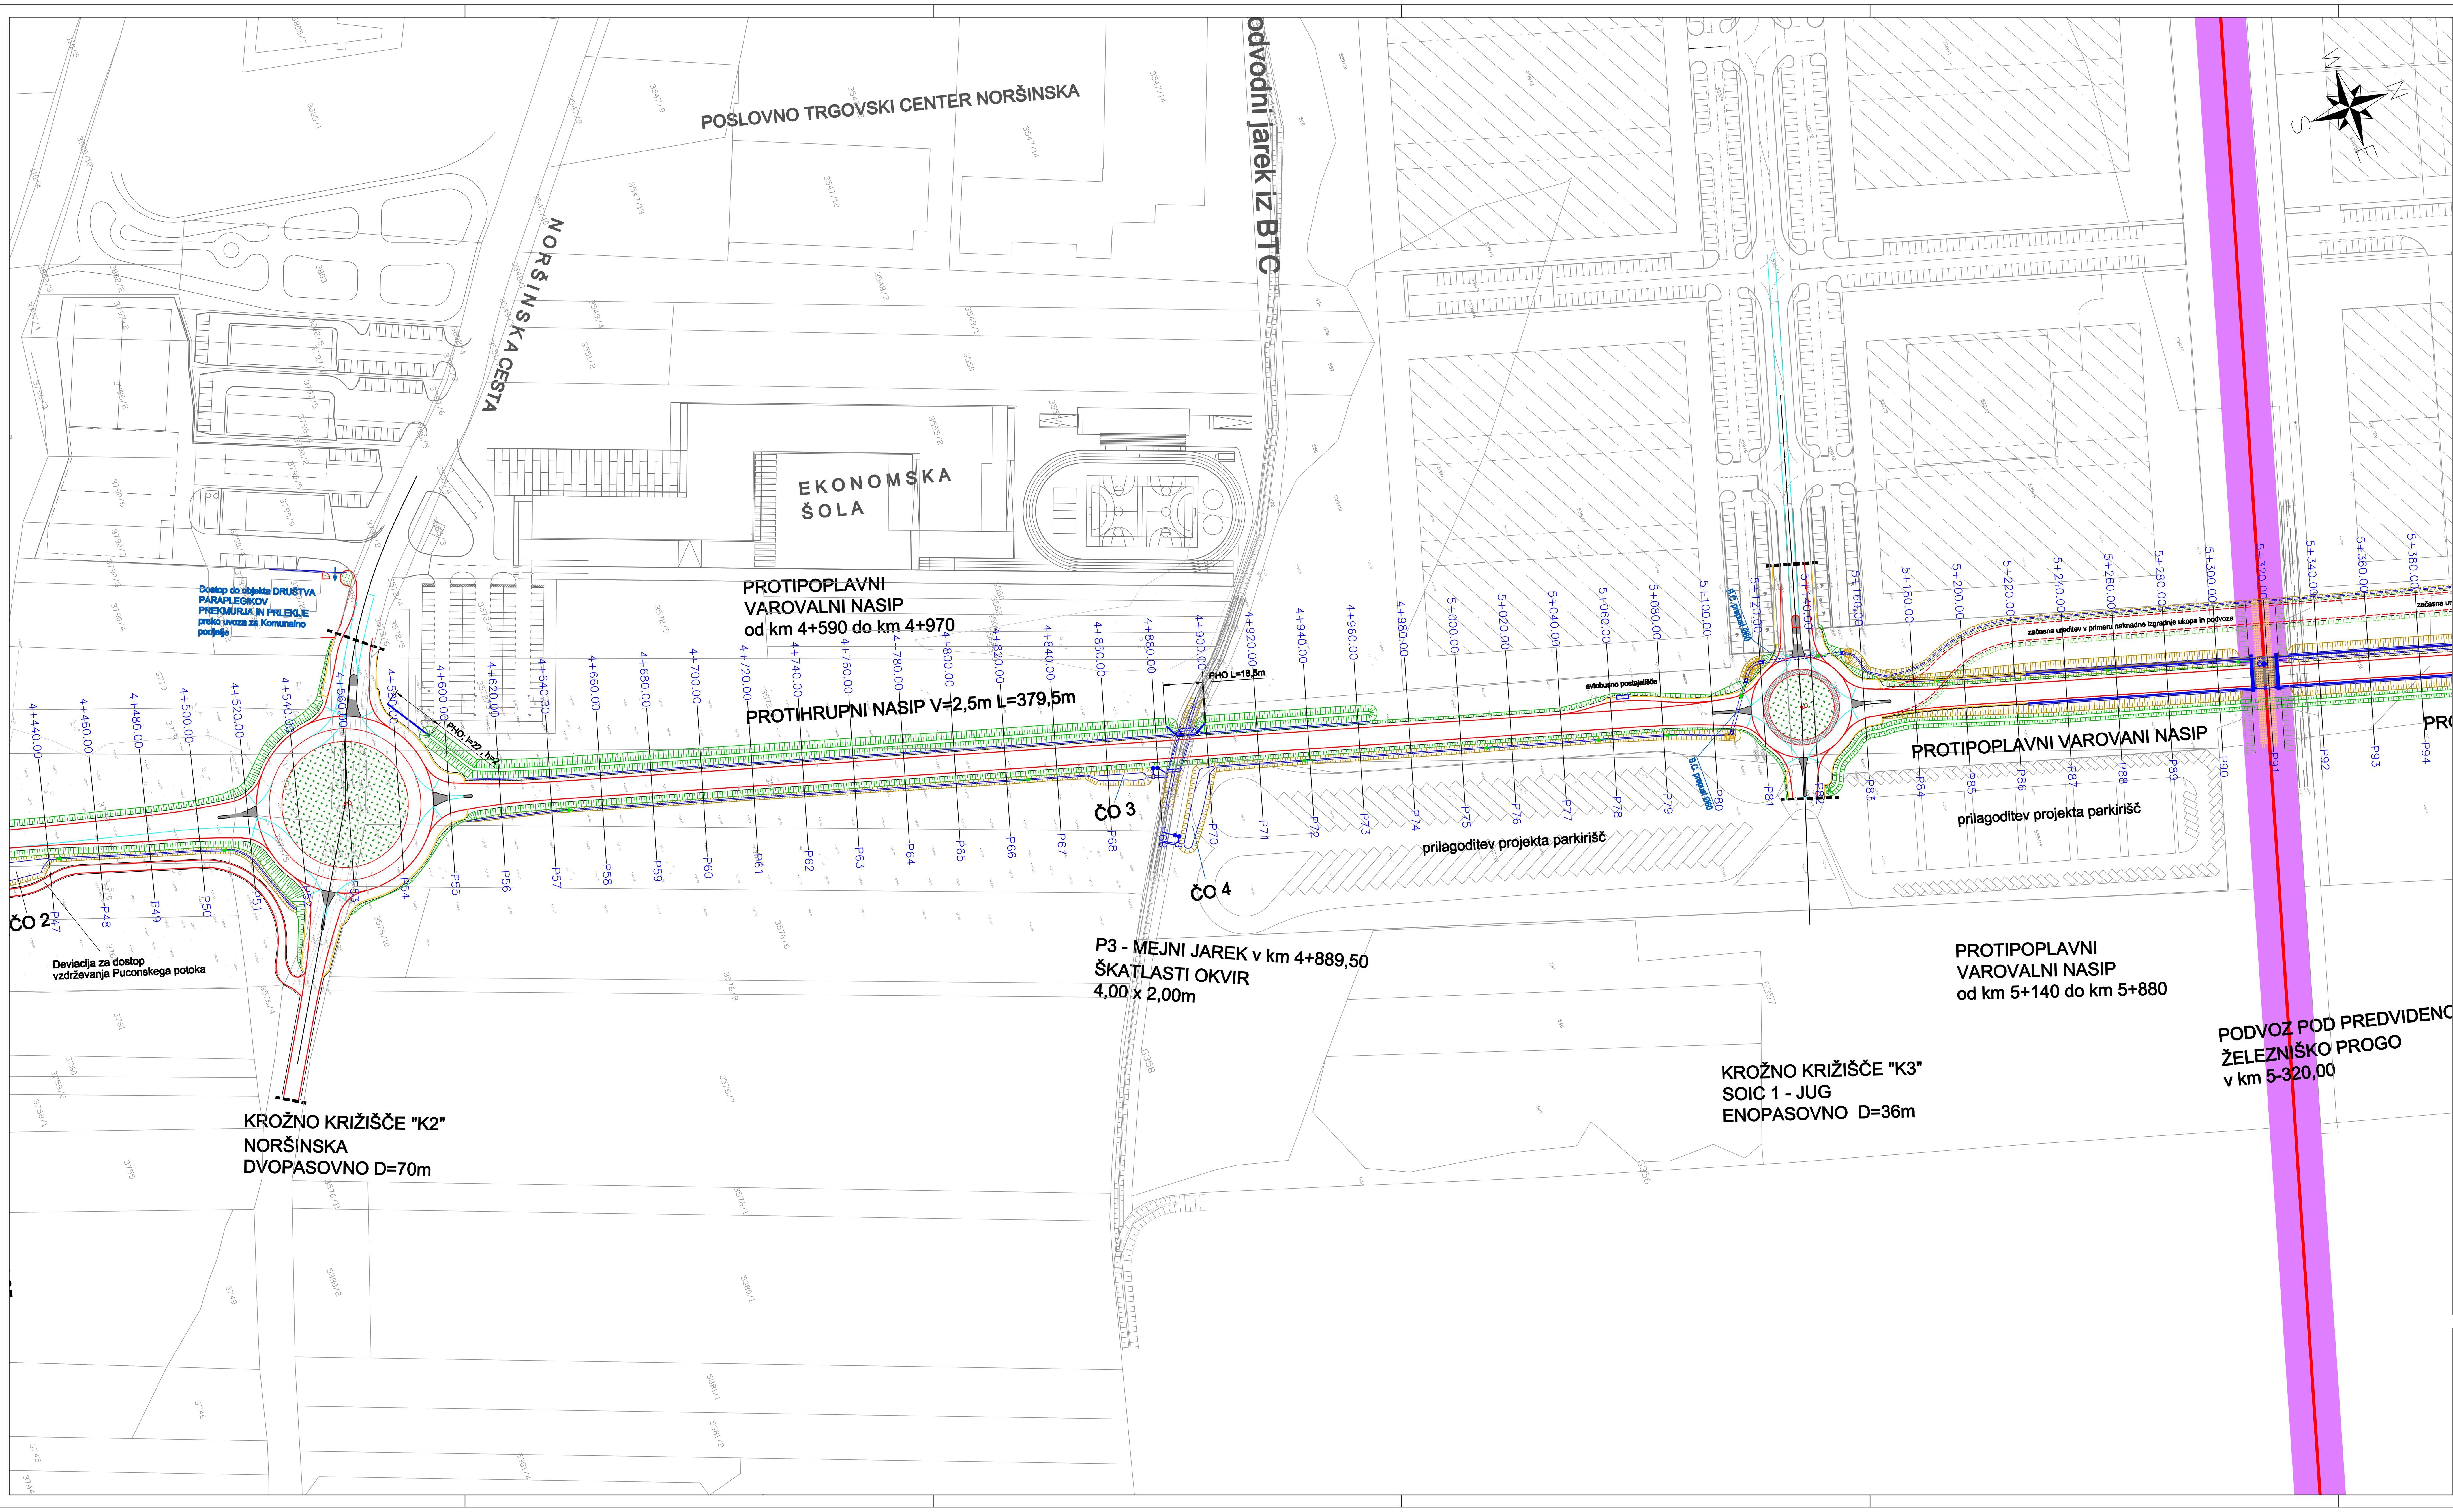

Podlaga za izdelavo občinskega podrobnega prostorskega načrta za vzhodno obvozno cesto mesta Murska Sobota:

IDP VZHODNA OBVOZNA CESTA MURSKA SOBOTA od km 3+560 do km 7+590 št. 966, maj 2010, ki ga je izdelalo podjetje LINEAL d.o.o.

ZEU - Družba za načrtovanje in inženiring d.o.o.
Ulica Staneta Rozmana 5, 9000 Murska Sobota
tel.: 02 536 13 10, faks: 02 534 10 86
e-pošta: zeu@zeu.si, http: www.zeu.si

NAROČNIK: MESTNA OBČINA MURSKA SOBOTA, Kardoševa ulica 2, 9000 Murska SObota	ODGOVORNI PROSTORSKI NAČRTOVALEC: Janez Öri univ. dipl. inž. arh. ZAPS A-0239
PRIPRAVLJALEC: MESTNA OBČINA MURSKA SOBOTA, Kardoševa ulica 2, 9000 Murska SObota	SODELAVCI: Simona Kelemen, dipl.inž.grad.
NAZIV: OBČINSKI PODROBNI PROSTORSKI NAČRT ZA VZHODNO OBVOZNO CESTO MESTA MURSKA SOBOTA	GRAFIČNI NAČRT: UREDITVENA SITUACIJA

ŠTEVILKA:	FAZA:	DATUM:	MERILO:	DATUM GEODETSKEGA NAČRTA:	ŠTEVILKA LISTA:
OPPN-9/08	DOP.OSNUTEK	februar 2012	1:1000	16.10.2009	4.1_2