


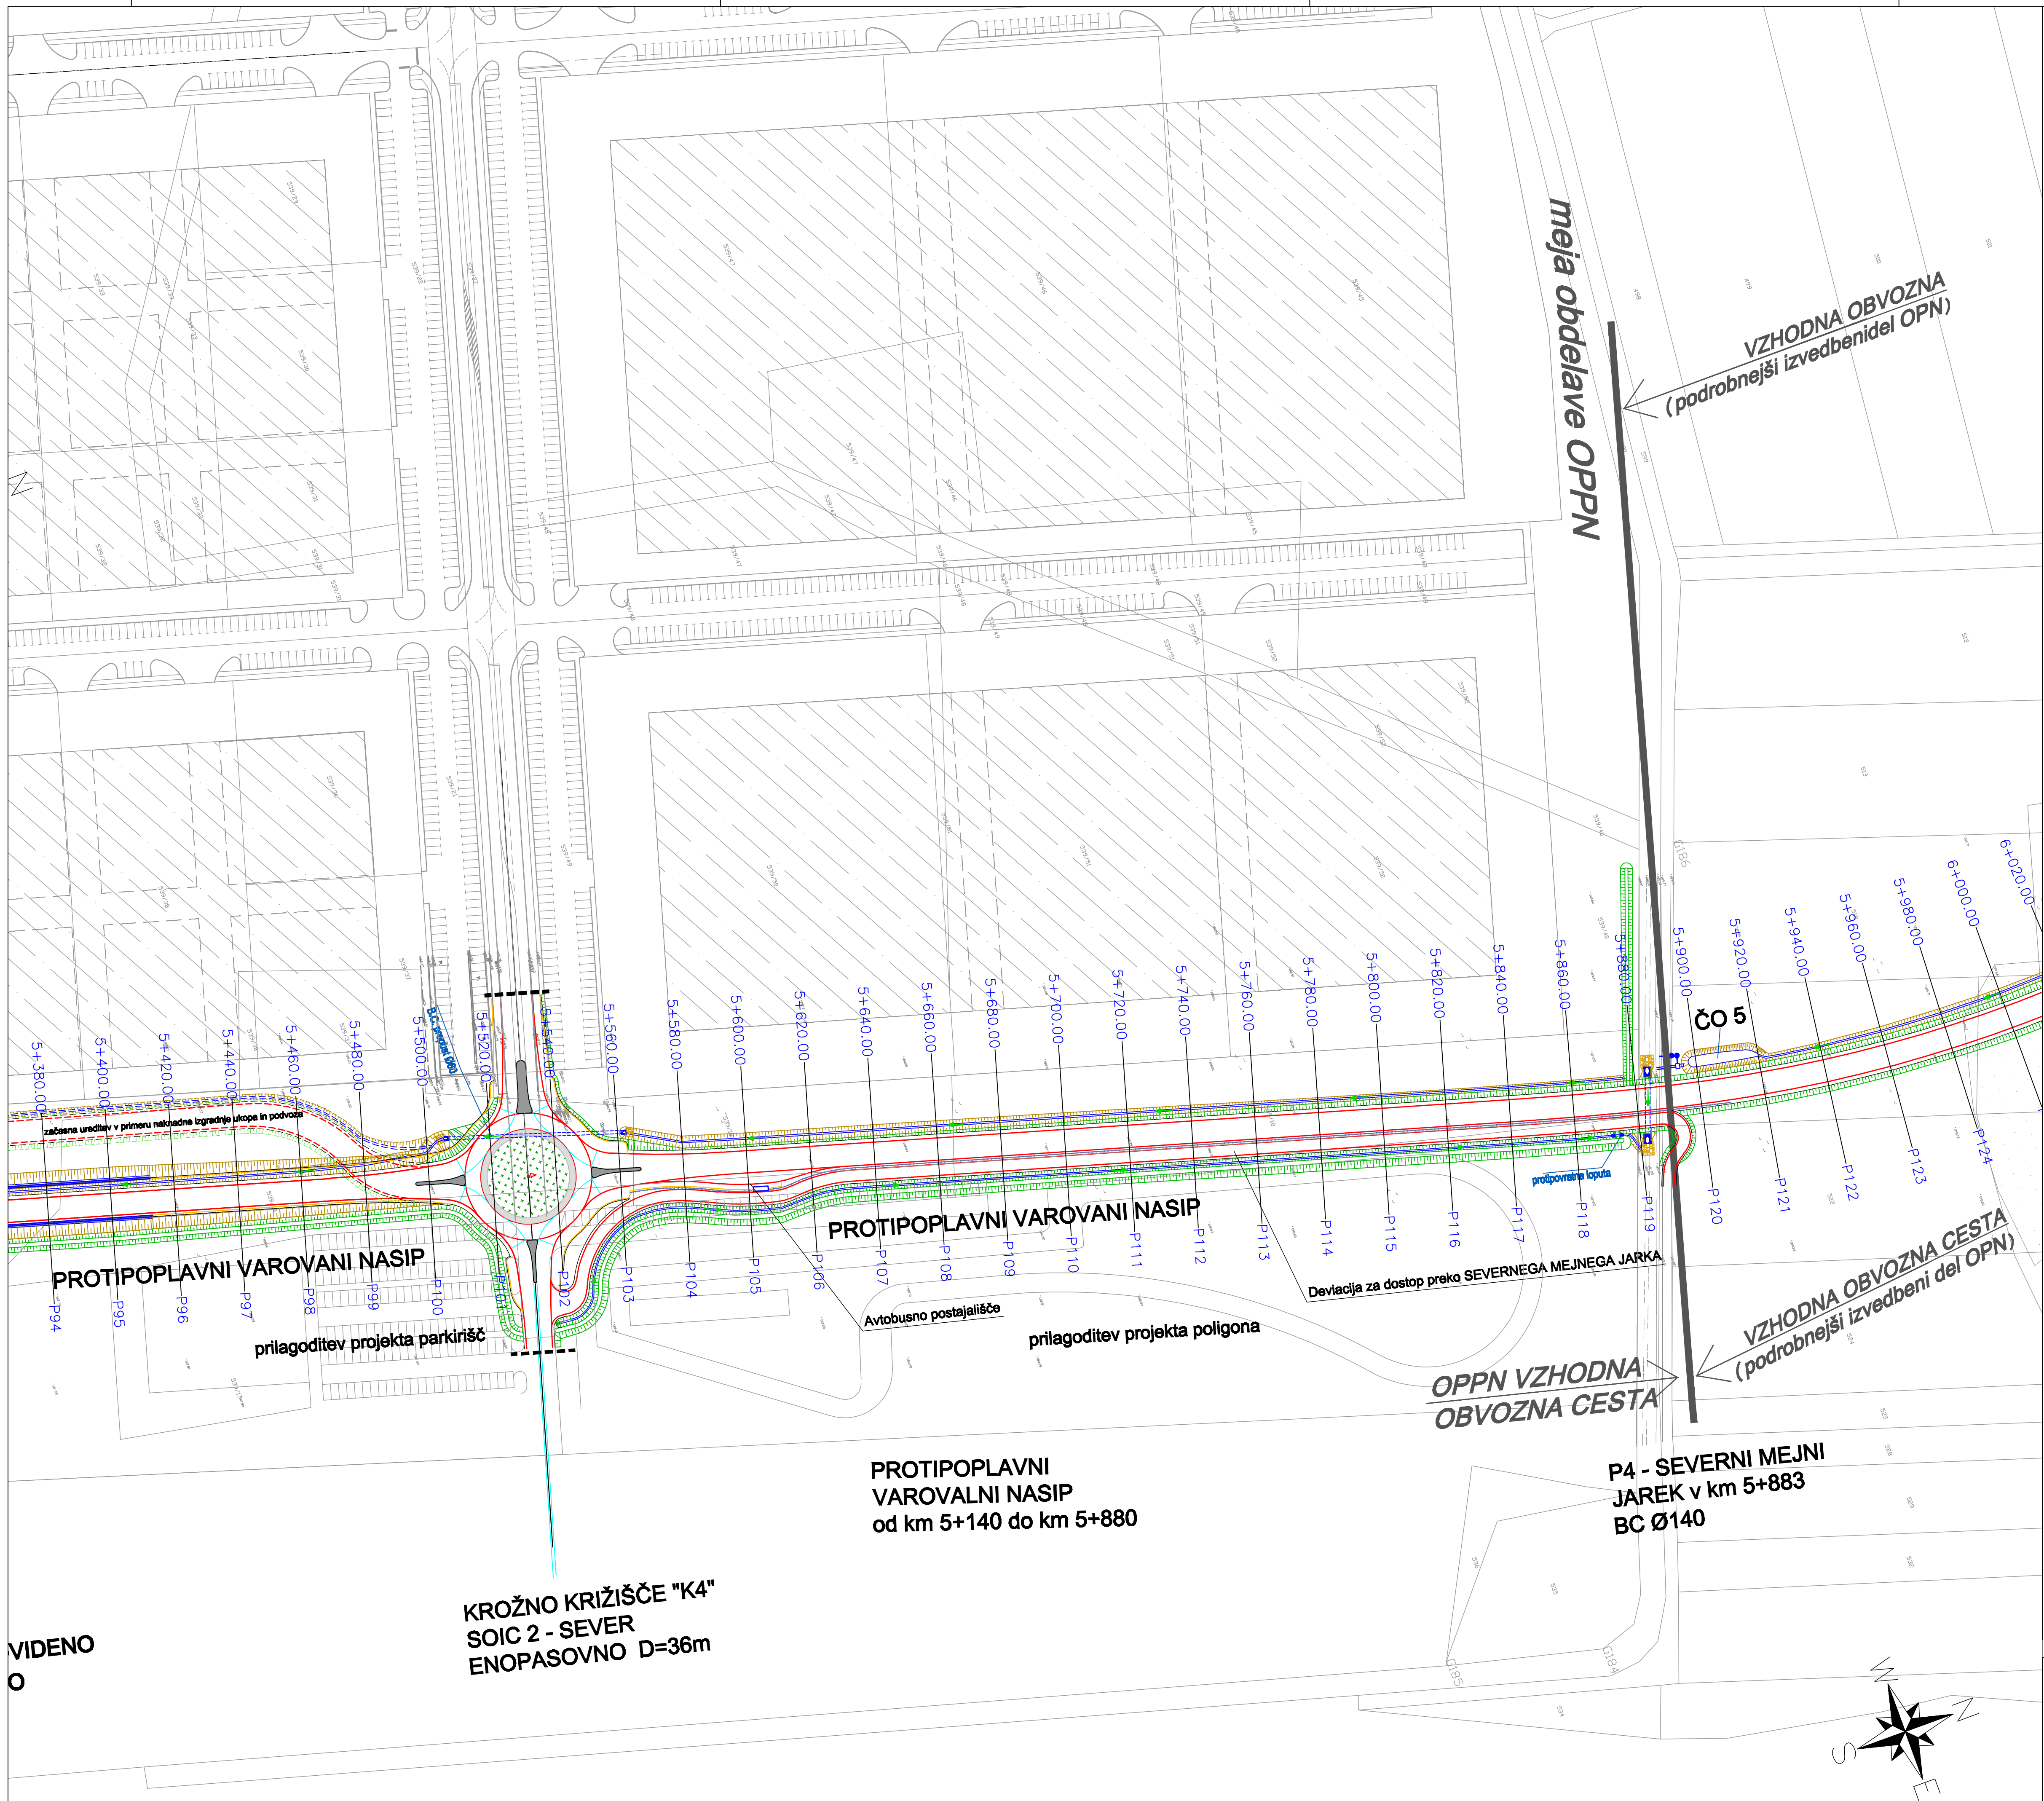

VIDENO
O

Podlaga za izdelavo občinskega podrobnega prostorskega načrta za
vzhodno obvozno cesto mesta Murska Sobota:
IDP VZHODNA OBVOZNA CESTA MURSKA SOBOTA od km 3+580 do km 7+580 št. 966,
maj 2010, ki ga je izdelalo podjetje LINEAL d.o.o.

ZEU - Družba za načrtovanje in inženiring d.o.o.
Ulica Staneta Rozmanja 5, 9000 Murska Sobota
tel.: 02 536 13 10, faks: 02 534 10 86
e-pošta: zeu@zeu.si, http: www.zeu.si

izvedba:	MESTNA OBČINA MURSKA SOBOTA	izvedba projekta:	Janez Orl urlov, dipl. inž. arh.
popravljalci:	MESTNA OBČINA MURSKA SOBOTA	izvedba:	Simona Klemen, dipl.inž.grad.
izvedba:	Kardeljeva ulica 2, 9000 Murska Sobota	izvedba:	
izvedba:	OBČINSKI PODROBNI PROSTORSKI NAČRT ZA	izvedba:	UREJITVENA SITUACIJA
izvedba:	VZHODNO OBVOZNO CESTO	izvedba:	
izvedba:	MESTNA MURSKA SOBOTA	izvedba:	
izvedba:	OPPZ-9/08	izvedba:	DOP. OSNUTEK
izvedba:	februar 2012	izvedba:	1:1000
izvedba:	16.10.2009	izvedba:	4.1.3