


k.o. Rakičan

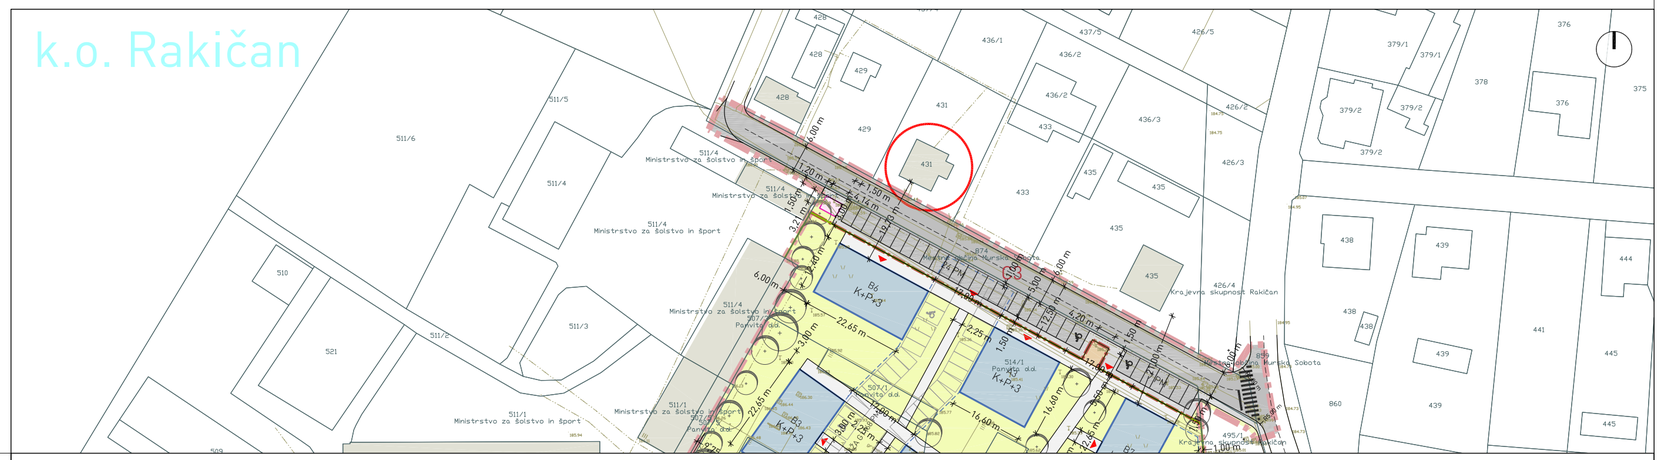


jesenski ekvinokcij, 22. september

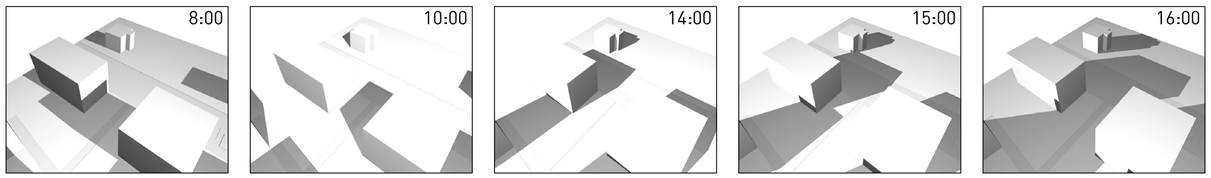


zimski solsticij, 21. december

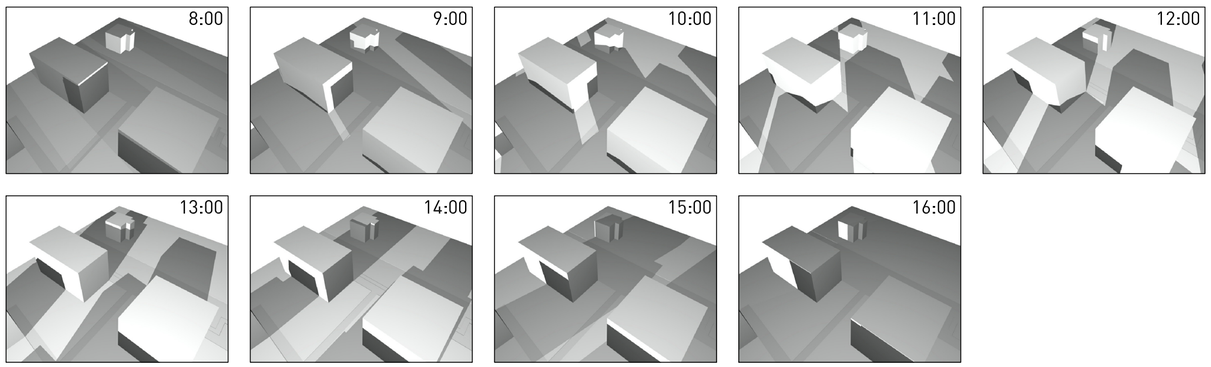

spomladanski ekvinokcij, 21. marec

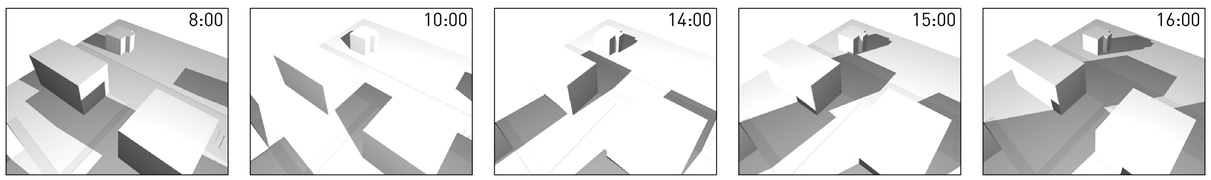

poletni solsticij, 21. junij

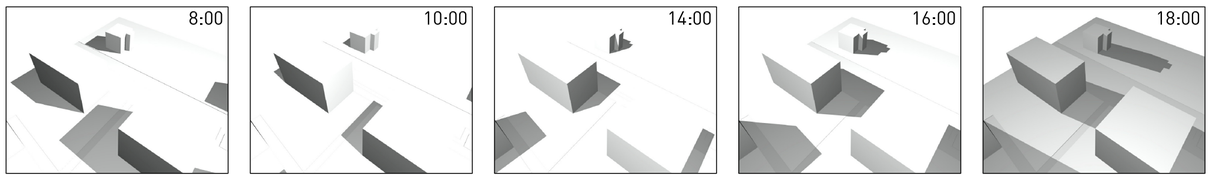

LEGENDA

- katastrski načrt
- geodetski načrt
- obstoječ objekt
- meja območja občinskega podrobnega prostorskega načrta
- meja območja prostorske enote
- površina za razvoj stavbe
- gradbena meja
- površina za razvoj stavbe - nivo kleti
- gradbena meja - nivo kleti
- asfaltirana vozna in parkirna površina
- gramozirana površina
- asfaltirana peš površina
- tlakovana površina
- travne plošče
- zelenica
- drevesna vegetacija
- prostor za igro otrok
- ograja
- prostor za smeti
- transformatorska postaja
- dostop

DOP. OSNUTEK

ZEU družba za načrtovanje in inženiring d.o.o.
Ulica Staneta Rozmana 5, SI-9000 Murska Sobota, Slovenija
Tel. +386 25361310, Faks +386 25341086, E-naslov: zeu@zeu.si, Internet: http://www.zeu.si

Investitor: Panvita d.d. Lendavska ulica 5, Rakičan, 9000 Murska Sobota			Odgovorni prostorski načrtovalec: Jana Kovač, univ. dipl. inž. arh. A-0662		
Pripravljalec: Mestna občina Murska Sobota Kardoševa ulica 2, 9000 Murska Sobota			Prostorski načrtovalec: Leon Cigüt, univ. dipl. inž. arh.		
Naziv: OBČINSKI PODROBNI PROSTORSKI NAČRT ZA STANOVANJSKI KOMPLEKS V RAKIČANU			Grafični načrt: ANALIZA OSONČENOSTI - stanovanjski objekt na parceli številka 431		
Številka: OPPN-7/10	Faza: dop. osnutek	Datum: avgust 2012	Merilo: 1 : 1000	Datum geod. načrta: junij 2012	Številka lista: 9