


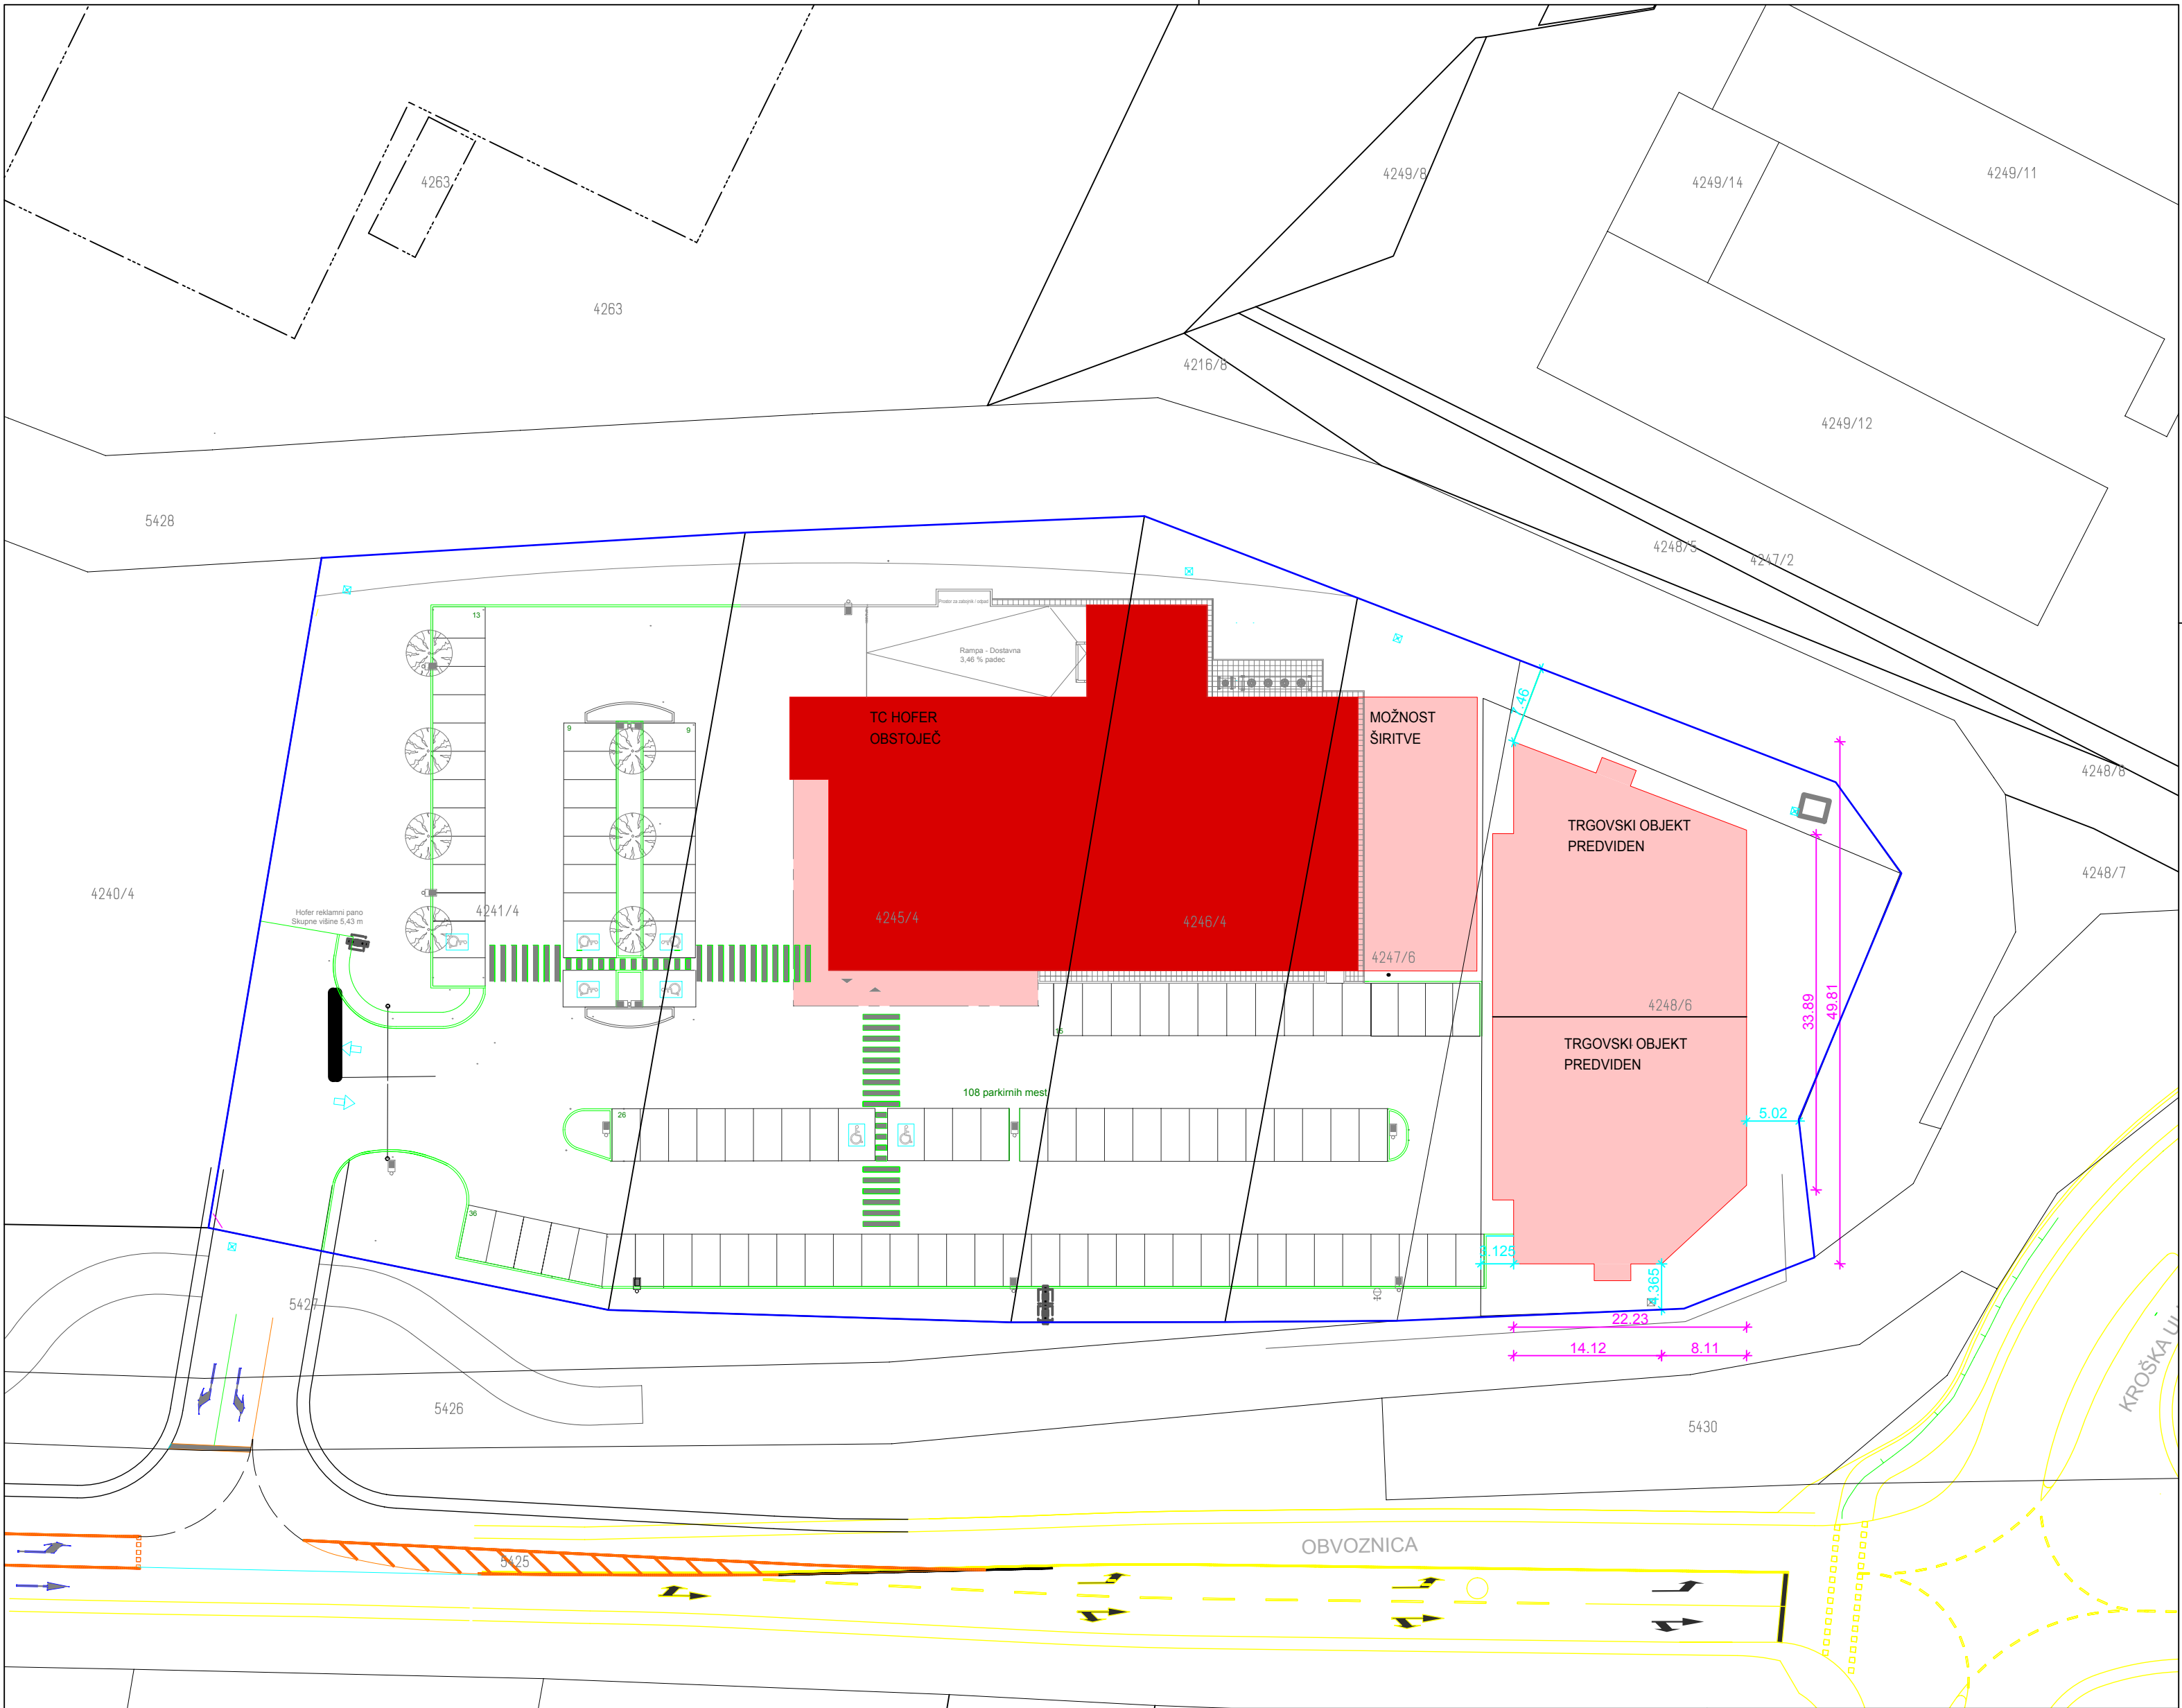

4241/5

4243

4243

4243

4244

4246/5

4524/4

452

projektant		osa arhitekti osa arhitekti doo . strma ulica 13 . maribor				investitor		Hofer trgovina d.o.o. Kranjska cesta 1 1225 Lukovica			
						nalog		OPPN ZA TRGOVINO HOFER OB KROŠKI CESTI V MURSKI SOBOTI			
OVP		Robi Lesnik udia		1296		objekt		Trgovski objekt Hofer 02 Murska Sobota			
OP		Robi Lesnik udia		1296							
P		mag. Špela Lesnik udia		1426 A		vsebina		Zazidalna situacija s funkcionalno oblikovalskimi pogoji			
P		Gregor Hernah									
načrt	OPPN	številka	14-170	dat	maj 2015	faza	dopolnjen osnutek	merilo	1:500	št.lista	3