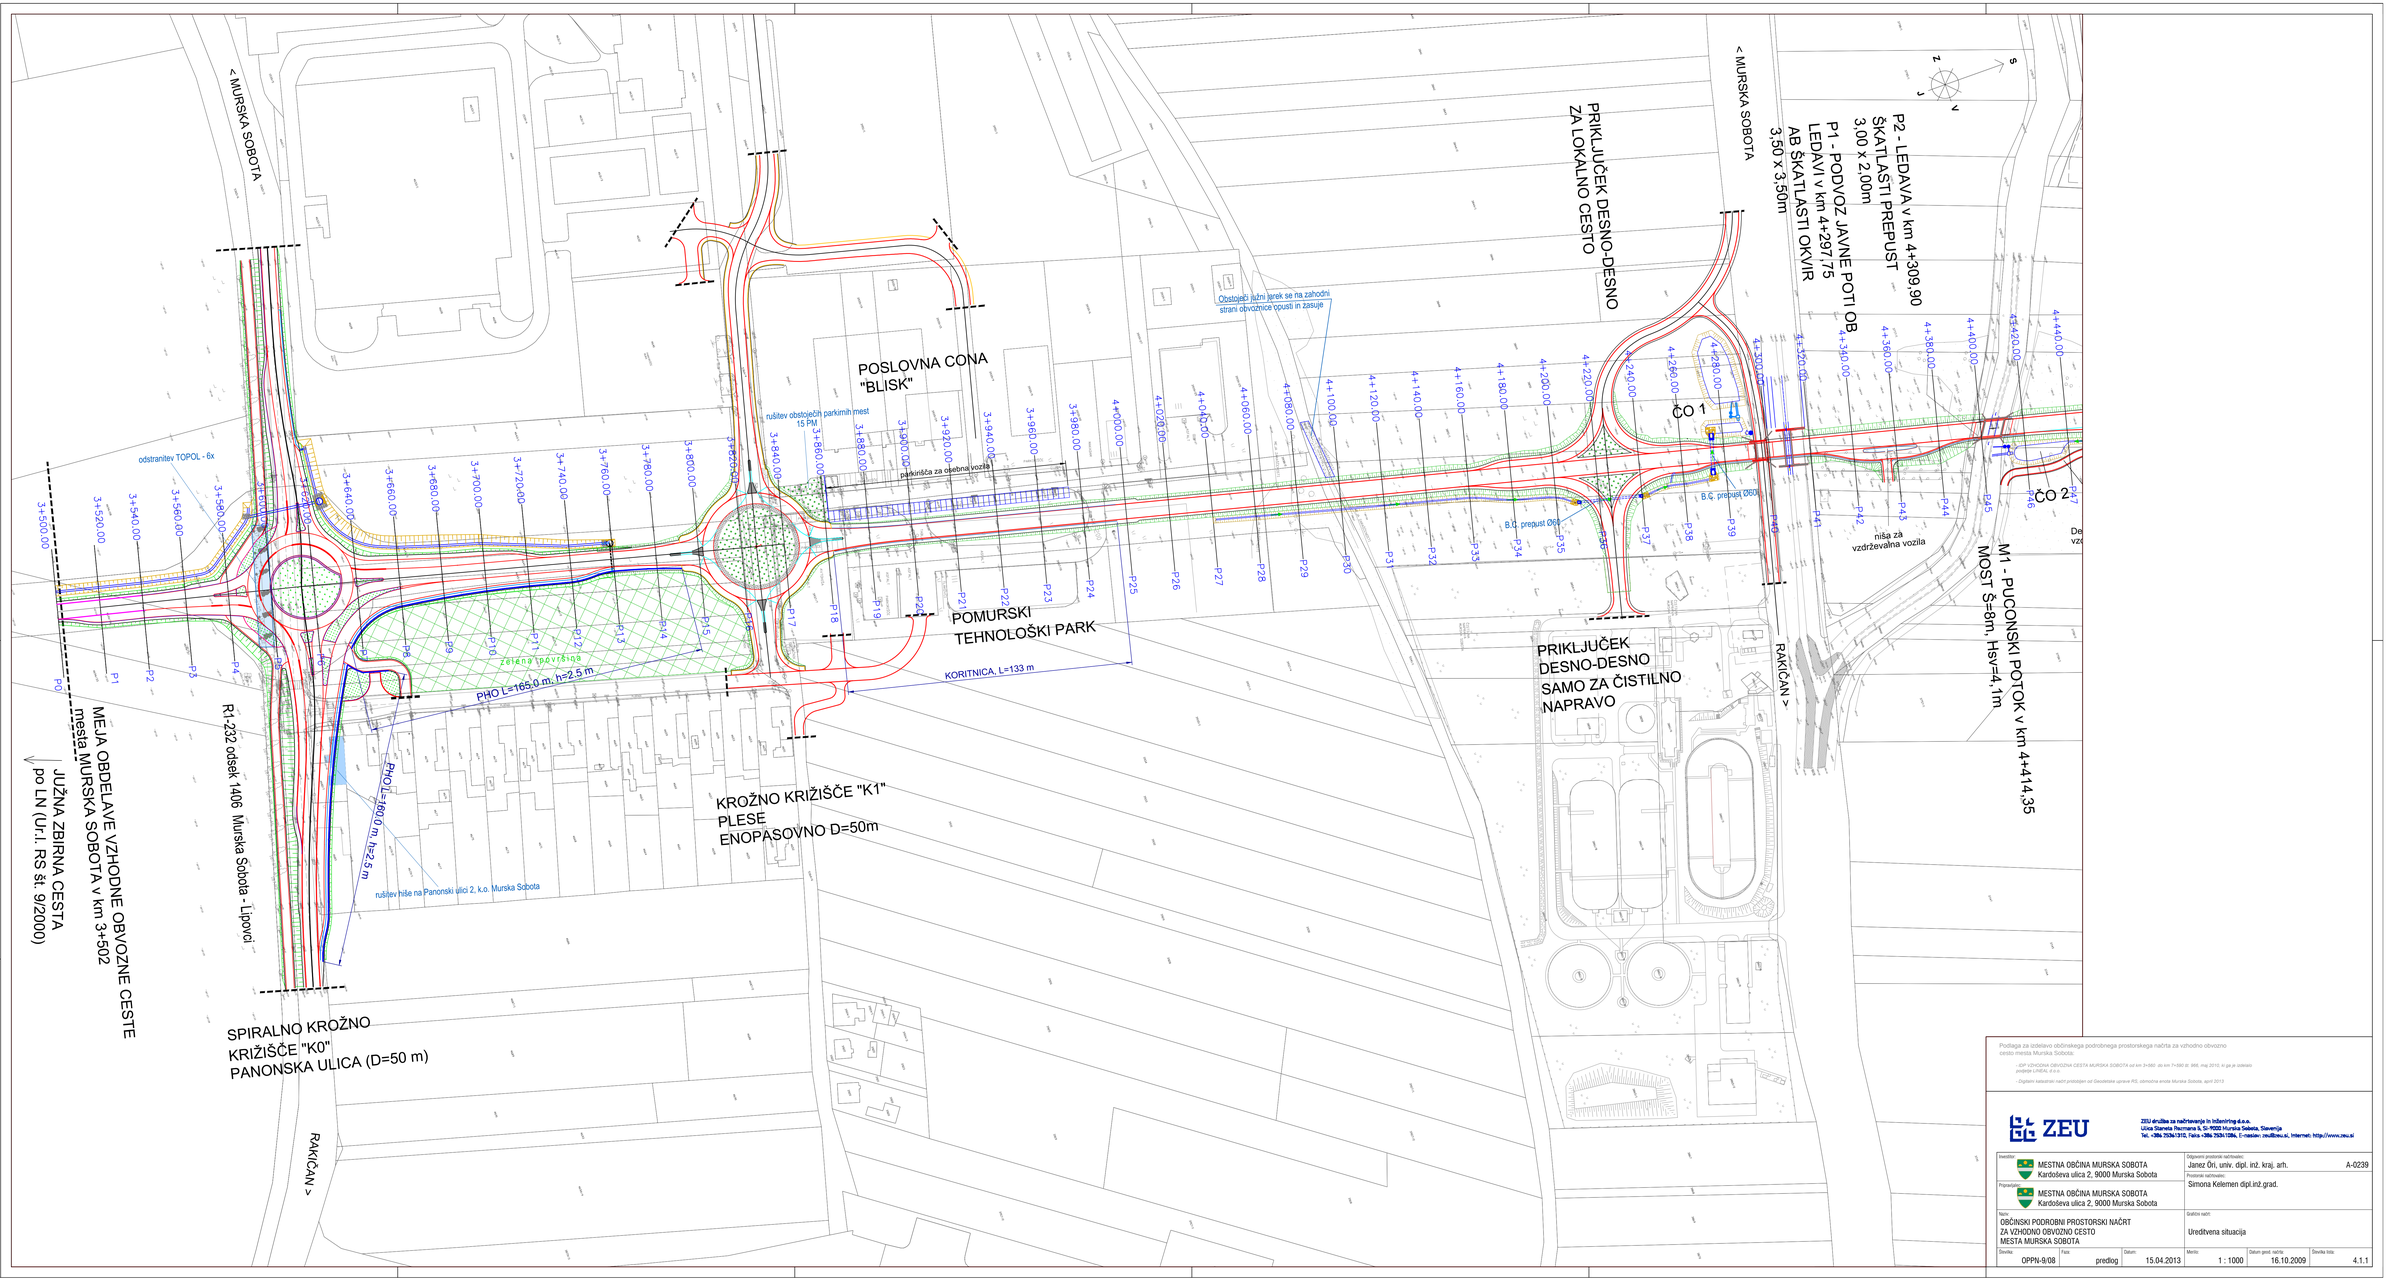

Podlaga za izdelavo občinskega podrobnega prostorskega načrta za vzhodno obvoznico cesto mesta Murska Sobota:

- IDP VZHODNA OBVOZNA CESTA MURSKA SOBOTA od km 3+560 do km 7+560 št. 966, maj 2010, vr ga je izdelalo podjetje LINEA, d.o.o.
- Digitalni katastrski načrt pridobljen od Geodetske uprave RS, izmorina enota Murska Sobota, april 2013

ZEU

ZEU družba za načrtovanje in inženiring d.o.o.
Ulica Staneta Rozmana 5, SI-9000 Murska Sobota, Slovenija
Tel.: +386 7536/1310, Faks: +386 7536/1086, E-naslov: zeu@zeu.si, Internet: http://www.zeu.si

Investitor: MESTNA OBČINA MURSKA SOBOTA, Kardoševa ulica 2, 9000 Murska Sobota		Odgovorni projektni načrtovalec: Janez Ön, univ. dipl. inž. kraj. arh.	A-0239
Pripravljavec: MESTNA OBČINA MURSKA SOBOTA, Kardoševa ulica 2, 9000 Murska Sobota		Projektni načrtovalec: Simona Kelemen dipl.inž.grad.	
Načrt: OBČINSKI PODROBNI PROSTORSKI NAČRT ZA VZHODNO OBVOZNO CESTO MESTA MURSKA SOBOTA		Grafična načrt: Ureditvena situacija	
Številka: OPPN-9/08	Faza: predlog	Datum: 15.04.2013	Merilo: 1 : 1000	Datum prod. načrta: 16.10.2009	Številka lista: 4.1.1