


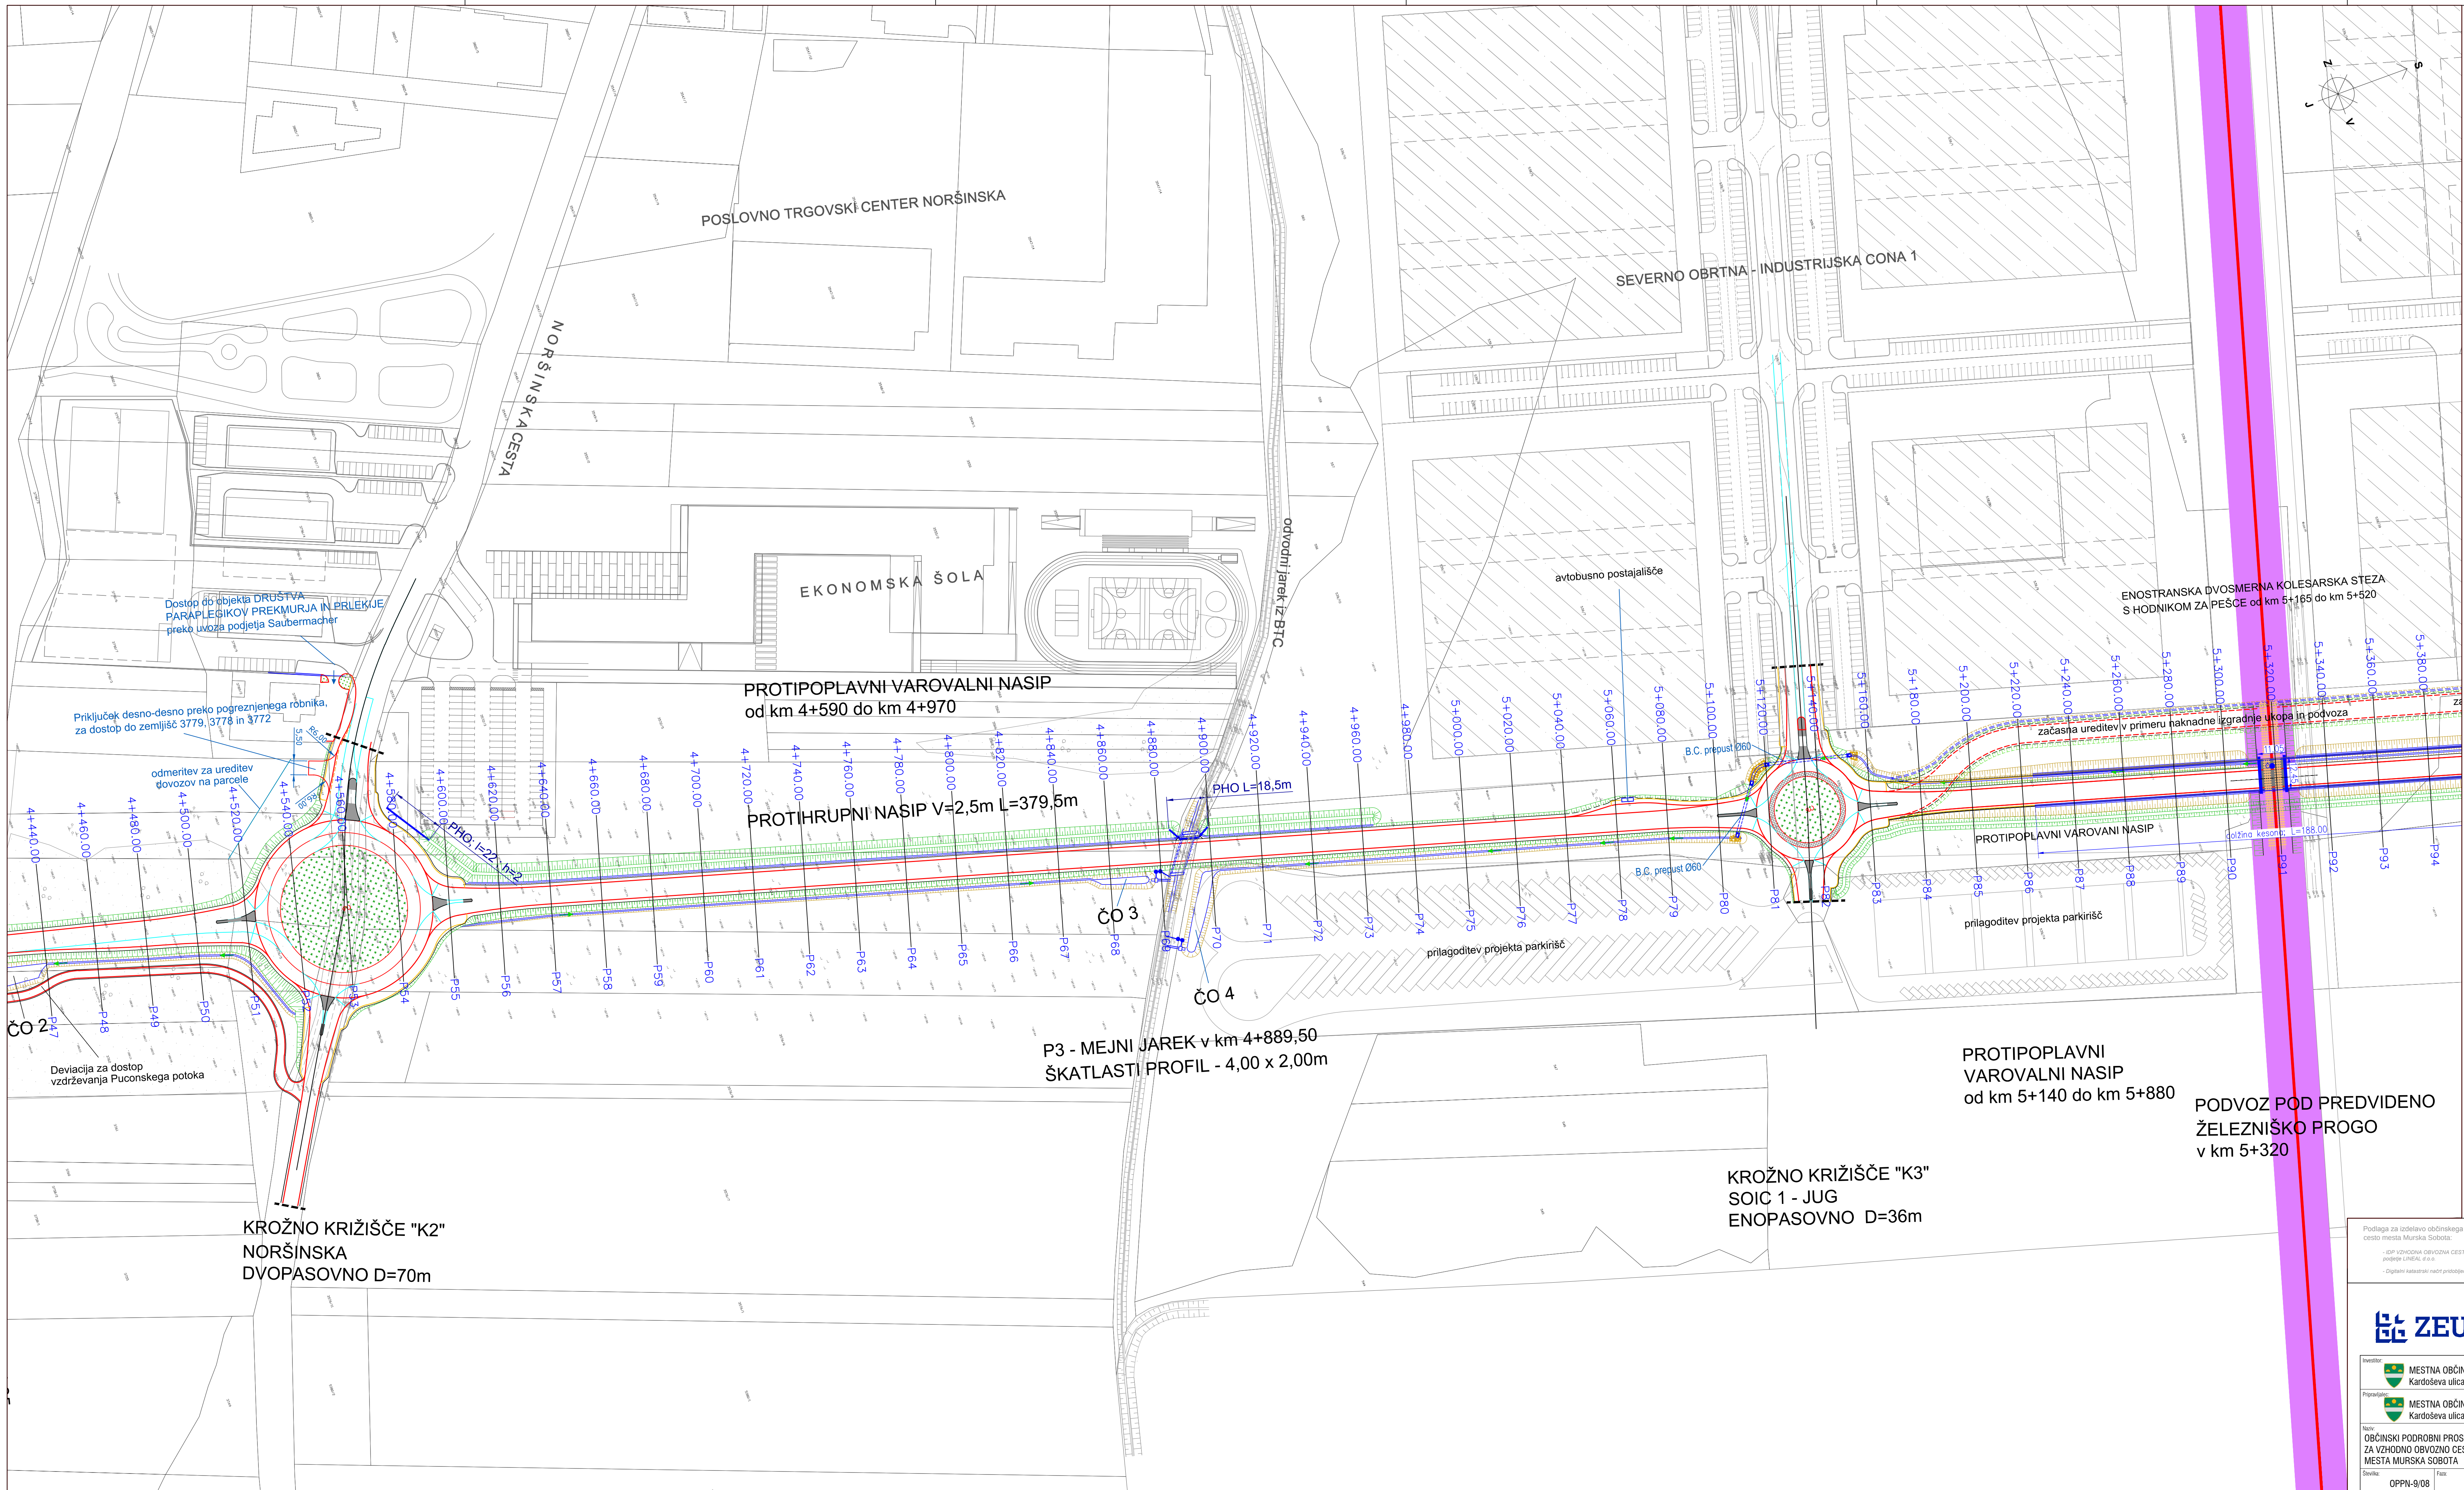

Podlaga za izdelavo občinskega podrobnega prostorskega načrta za vzhodno obvodno cesto mesta Murska Sobota.

OP: VZHOVNA OBVOZNA CESTA MURSKA SOBOTA od km 3+960 do km 7+360 št. 966, maj 2016, v ga je vključeno prejšnje LINEAL d.o.o.

*Dolžni razpisni načrt pridoben od Geodetske uprave RS, skrajna enota Murska Sobota, april 2012

ZEU		ZEU d.o.o. za inženiring in arhitekturo Ulica Slavca Breznarja 3, SI-1000 Murska Sobota, Slovenija Tel.: +386 25341310, Faks: +386 25341306, E-naslov: zeu@zeu.si, Internet: http://www.zeu.si	
Investitor:	MESTNA OBČINA MURSKA SOBOTA Kardosova ulica 2, 9000 Murska Sobota	Oblikovalci projekta/načrta:	A-0239
Projektant:	MESTNA OBČINA MURSKA SOBOTA Kardosova ulica 2, 9000 Murska Sobota	Prostorski razpisatelj:	Simona Kelemen dipl.inž.grad.
Naziv:	OBČINSKI PODROBNI PROSTORSKI NAČRT ZA VZHOVNO OBVOZNO CESTO MESTA MURSKA SOBOTA	Gradbeni nadzor:	
Številka:	OPPN-9/08	Uredilna situacija	
Tip:	predlog	Datum grad. načrta:	16.10.2009
Datum:	15.04.2013	Številka lista:	4.1.2
Mast:	1 : 1000		