


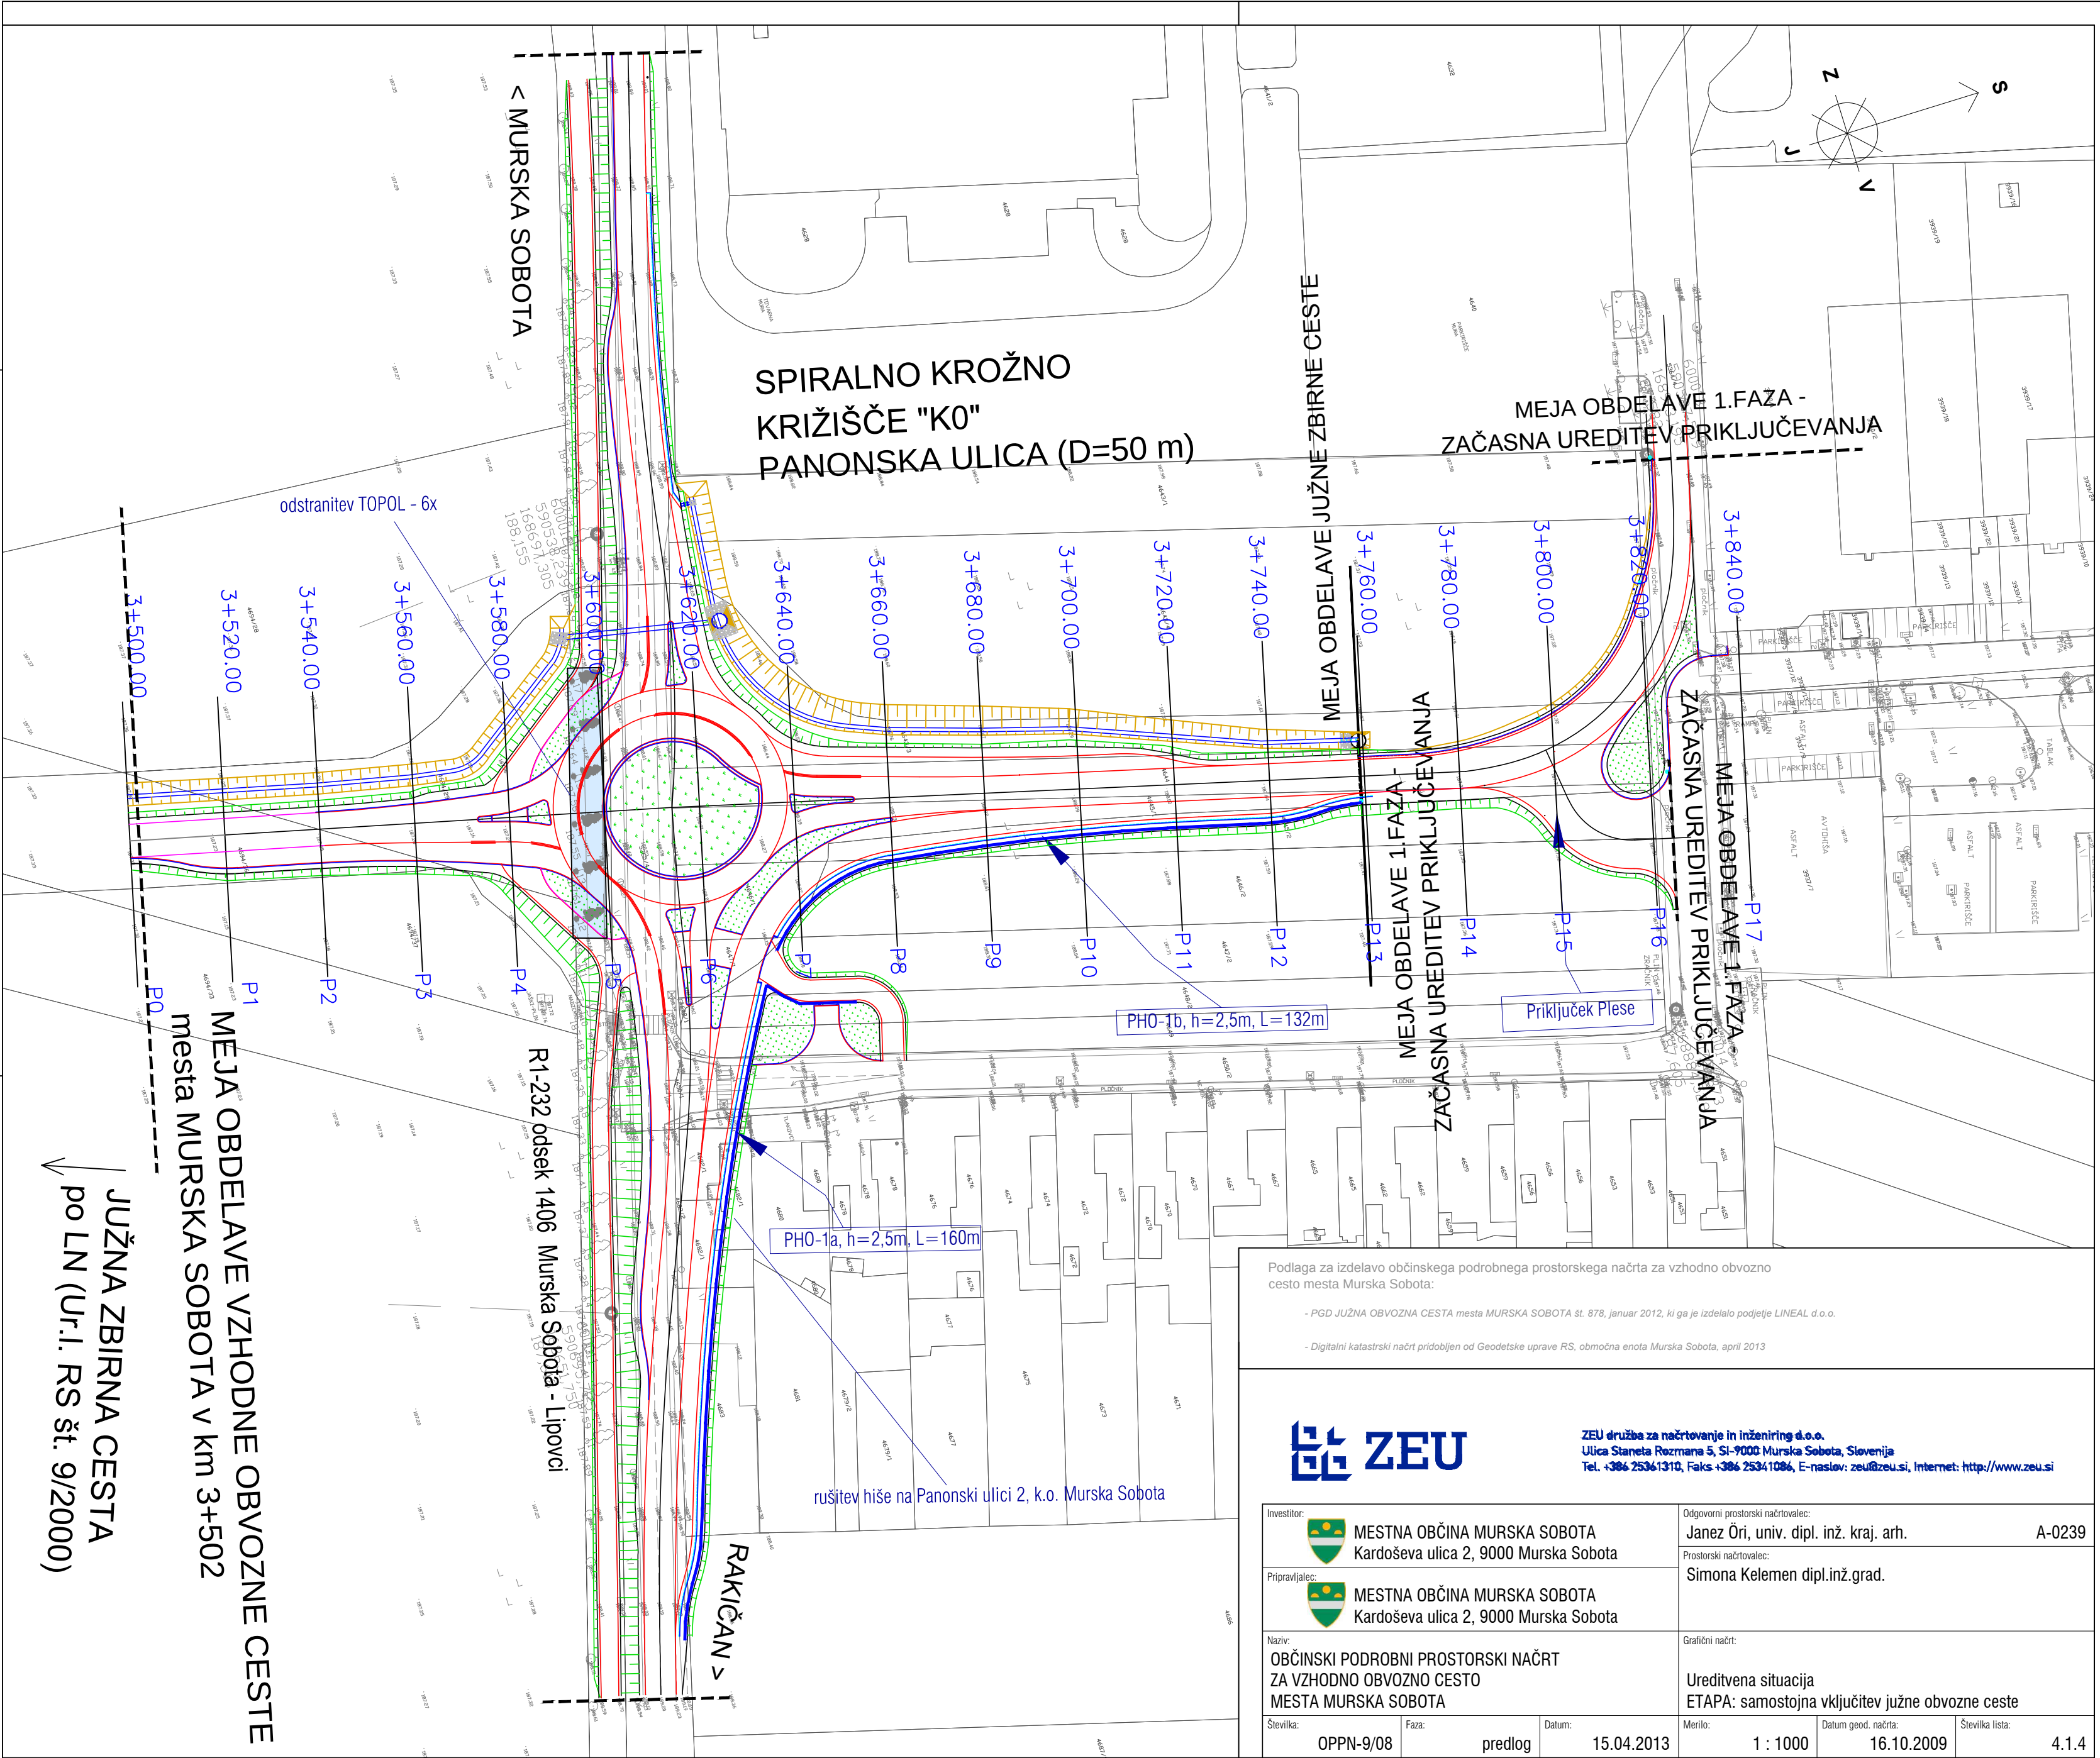

Podlaga za izdelavo občinskega podrobnega prostorskega načrta za vzhodno obvozno cesto mesta Murska Sobota:

- PGD JUŽNA OBVOZNA CESTA mesta MURSKA SOBOTA št. 878, januar 2012, ki ga je izdelalo podjetje LINEAL d.o.o.

- Digitalni katastrski načrt pridobljen od Geodetske uprave RS, območna enota Murska Sobota, april 2013



ZEU družba za načrtovanje in inženiring d.o.o.

Ulica Staneta Rozmana 5, SI-9000 Murska Sobota, Slovenija

Tel. +386 25361310, Faks +386 25341086, E-naslov: zeu@zeu.si, Internet: <http://www.zeu.si>

Investitor:	 MESTNA OBČINA MURSKA SOBOTA Kardoševa ulica 2, 9000 Murska Sobota	Odgovorni prostorski načrtovalec:	Janez Ōri, univ. dipl. inž. kraj. arh.	A-0239
Pripravitelj:	 MESTNA OBČINA MURSKA SOBOTA Kardoševa ulica 2, 9000 Murska Sobota	Prostorski načrtovalec:	Simona Kelemen dipl.inž.grad.	
Naziv:	OBČINSKI PODROBNI PROSTORSKI NAČRT ZA VZHODNO OBVOZNO CESTO MESTA MURSKA SOBOTA		Grafični načrt:	
Številka:	OPPN-9/08	Faza:	predlog	Datum:
				15.04.2013
Merilo:	1 : 1000	Datum geod. načrta:	16.10.2009	Številka lista:
				4.1.4