




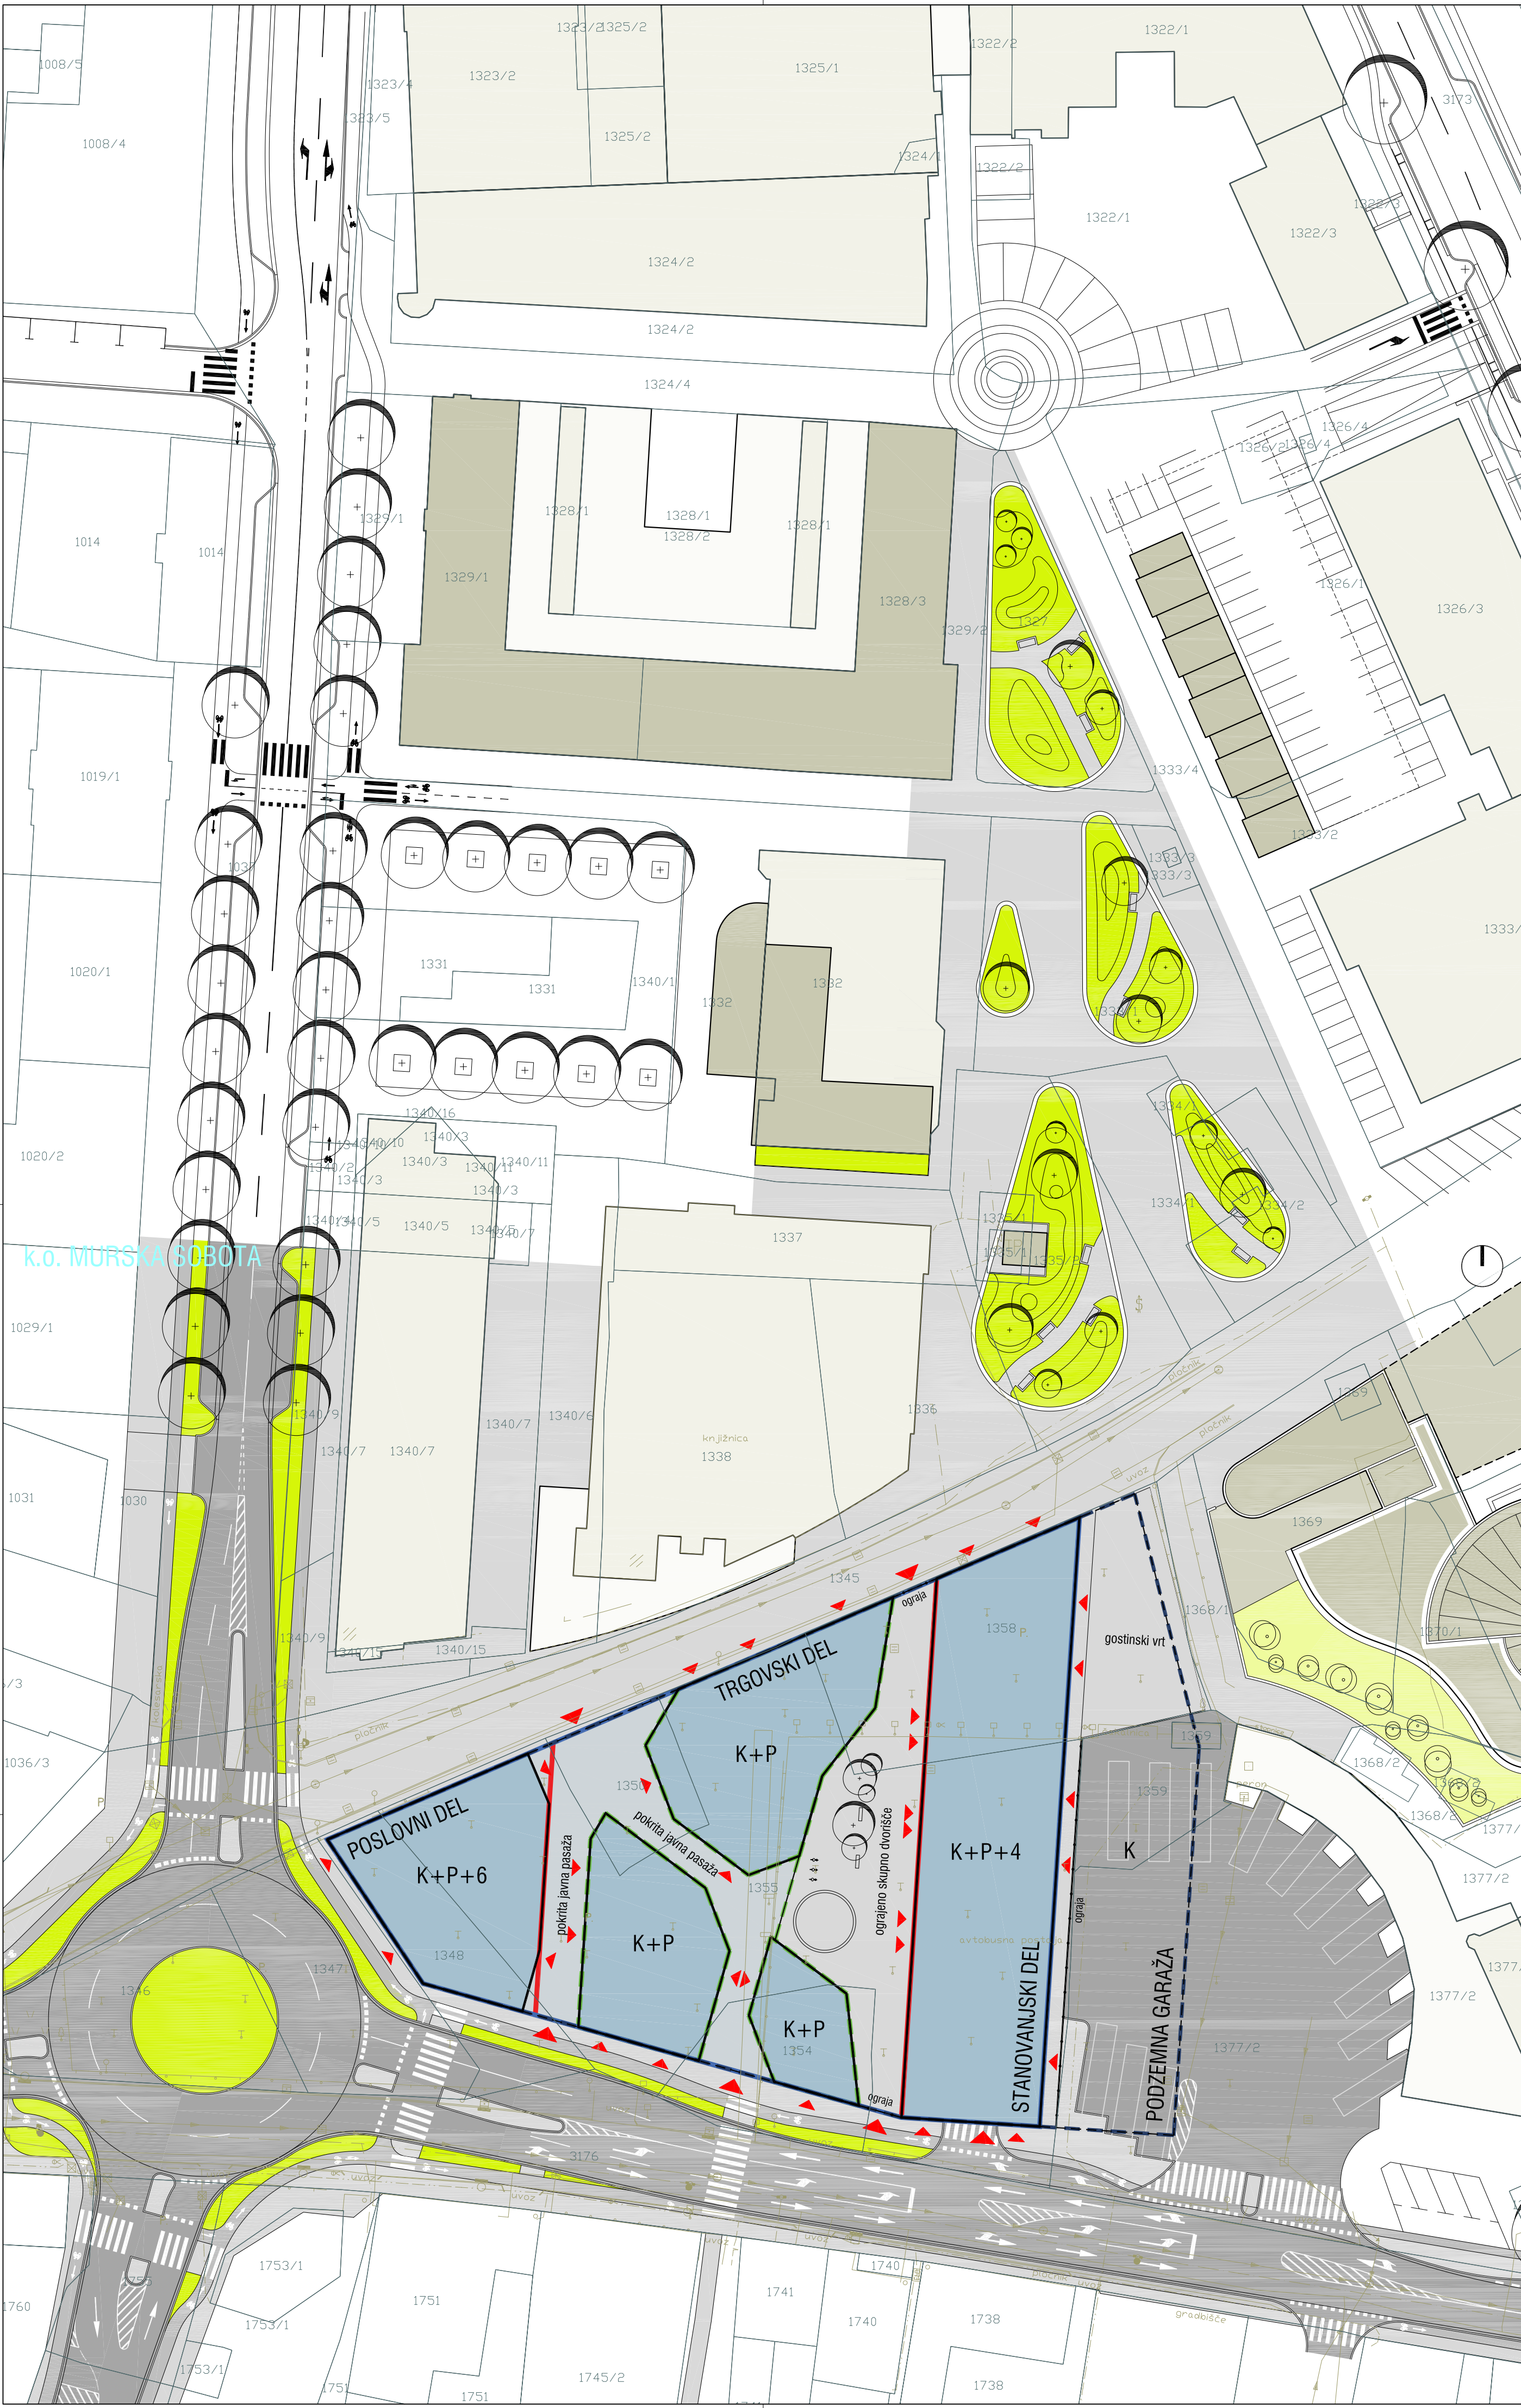


PERSPEKTIVNI PRIKAZ

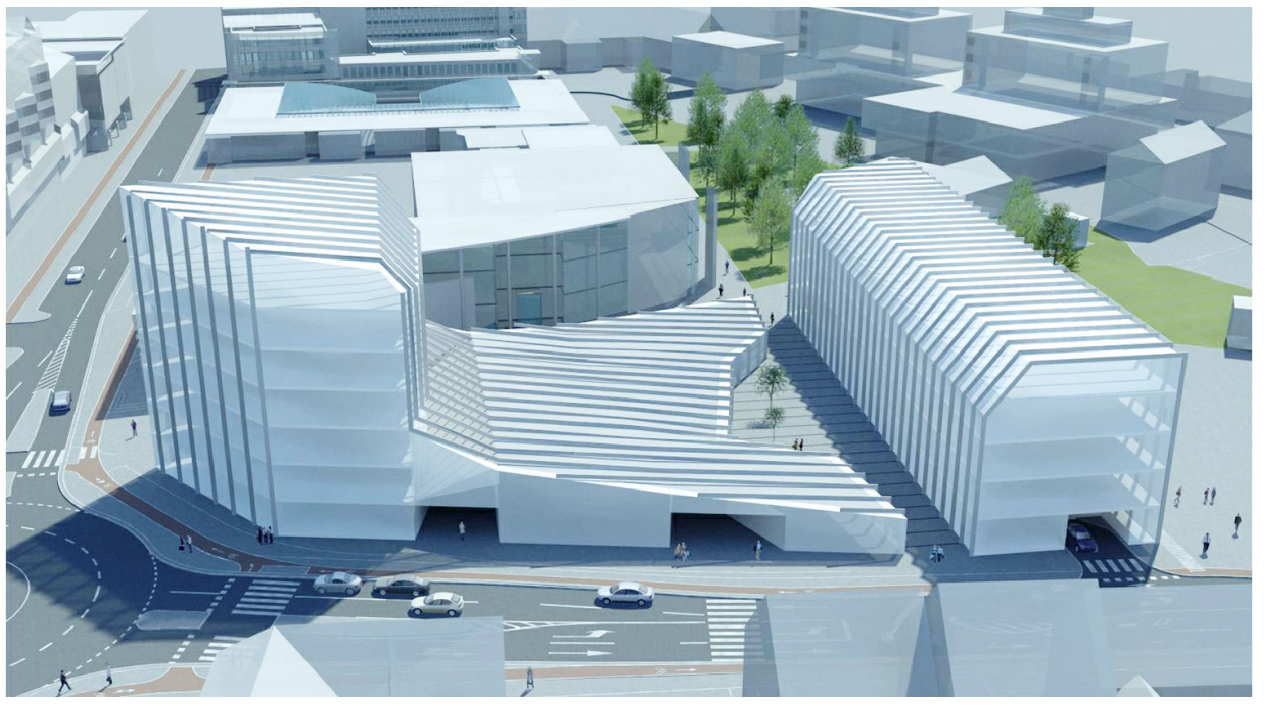


VERTIKALNI GABARITI

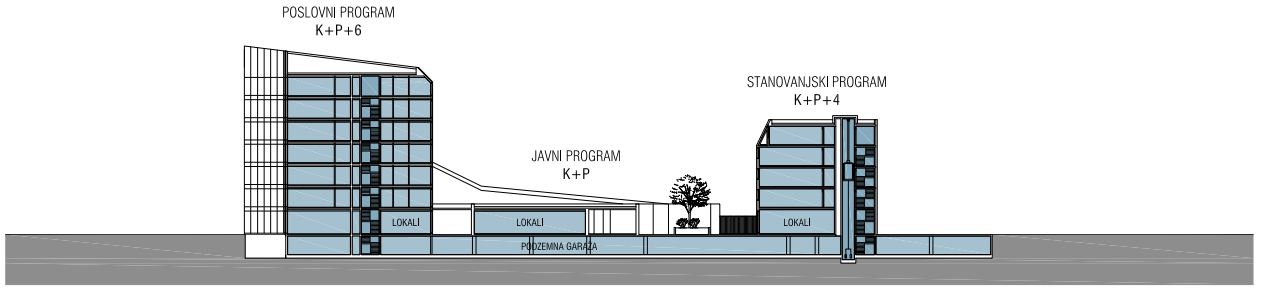

LEGENDA

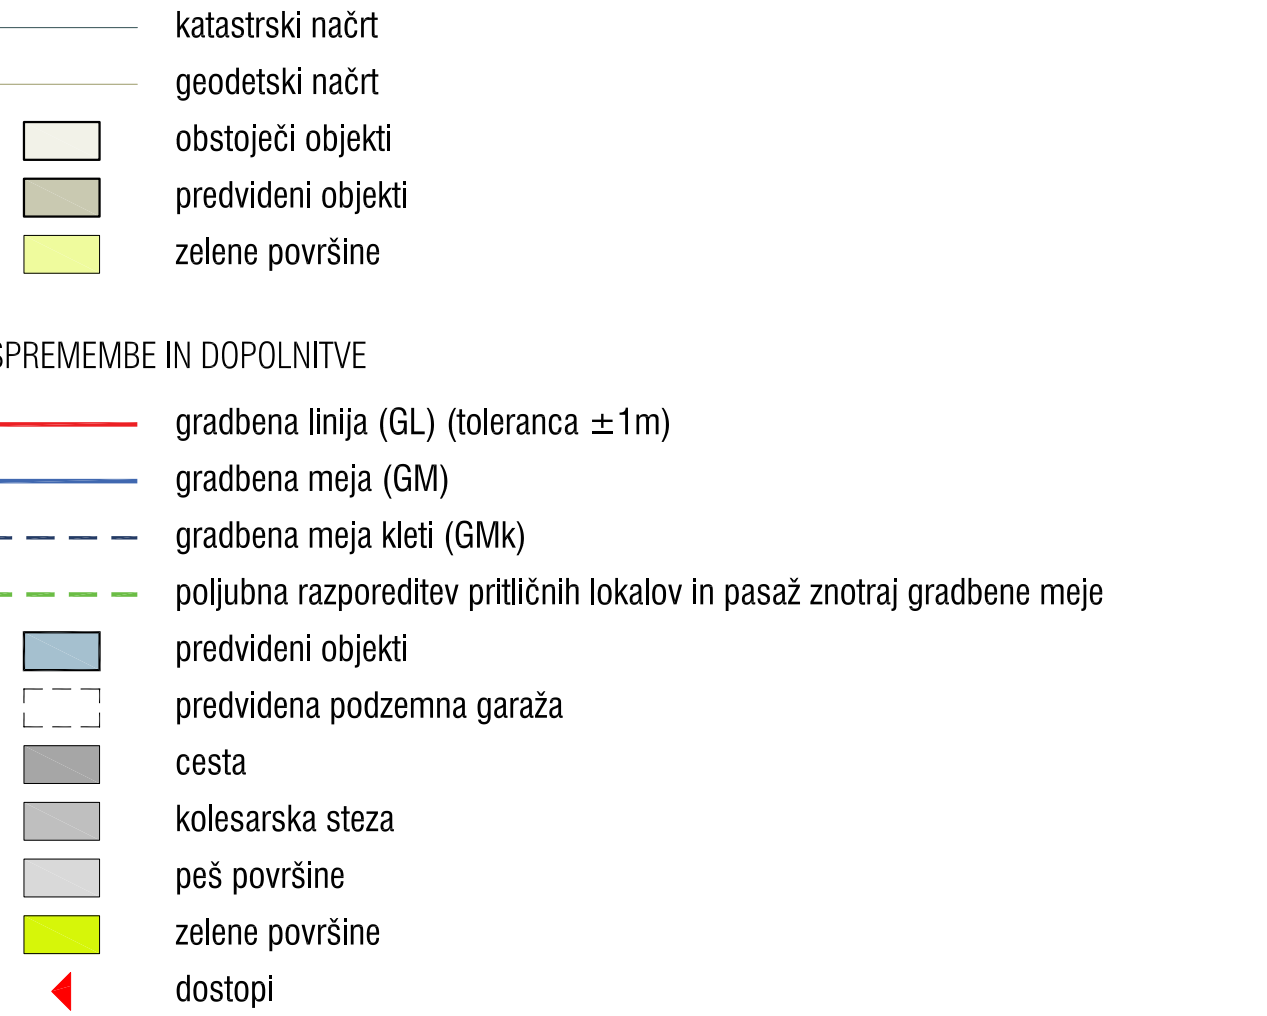

SPREMEMBE IN DOPOLNITVE

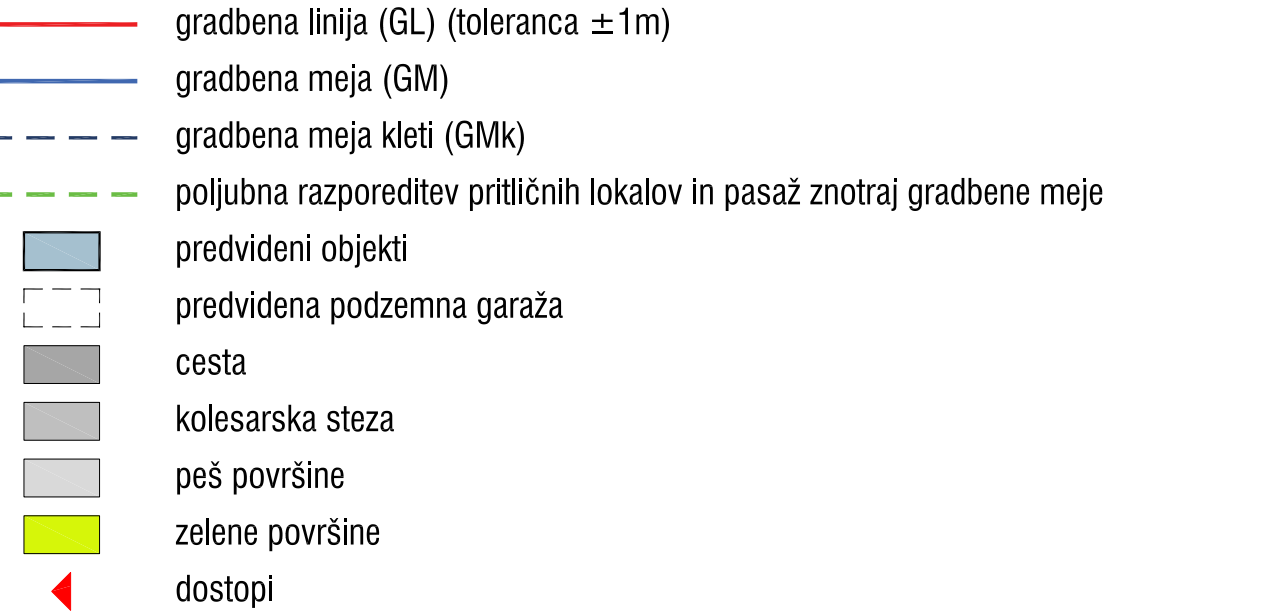

ZEU - Družba za načrtovanje in inženiring d.o.o.
Ulica Staneta Rozmana 5, 9000 Murska Sobota
tel: 02 / 536 13 10, fax: 02 / 534 10 86
e-mail: zeu@zeu.si, http: www.zeu.si

INVESTITOR: IMO-REAL d.o.o. Ulica Štefana Kovača 10, 9000 Murska Sobota		ODGOVORNI PROSTORSKI NAČRTOVALEC: Jana KOVAČ univ.dipl.inž.arh. ZAPS A-0662	
PRIPRAVLJALEC: Mestna občina Murska Sobota Kardoševa ulica 2, 9000 Murska Sobota		IZDELAL: Leon CIGÜT univ.dipl.inž.arh.	
NAZIV OPPN: SPREMEMBE IN DOPOLNITVE LOKACIJSKEGA NAČRTA ZA OŽJE MESTNO SREDIŠČE MESTA MURSKA SOBOTA		GRAFIČNI NAČRT: UREDITVENA SITUACIJA	
ŠTEVILKA OPPN:	DATUM:	MERILO:	ŠTEVILKA LISTA:
OPPN-4/09	april 2010	1:500	4