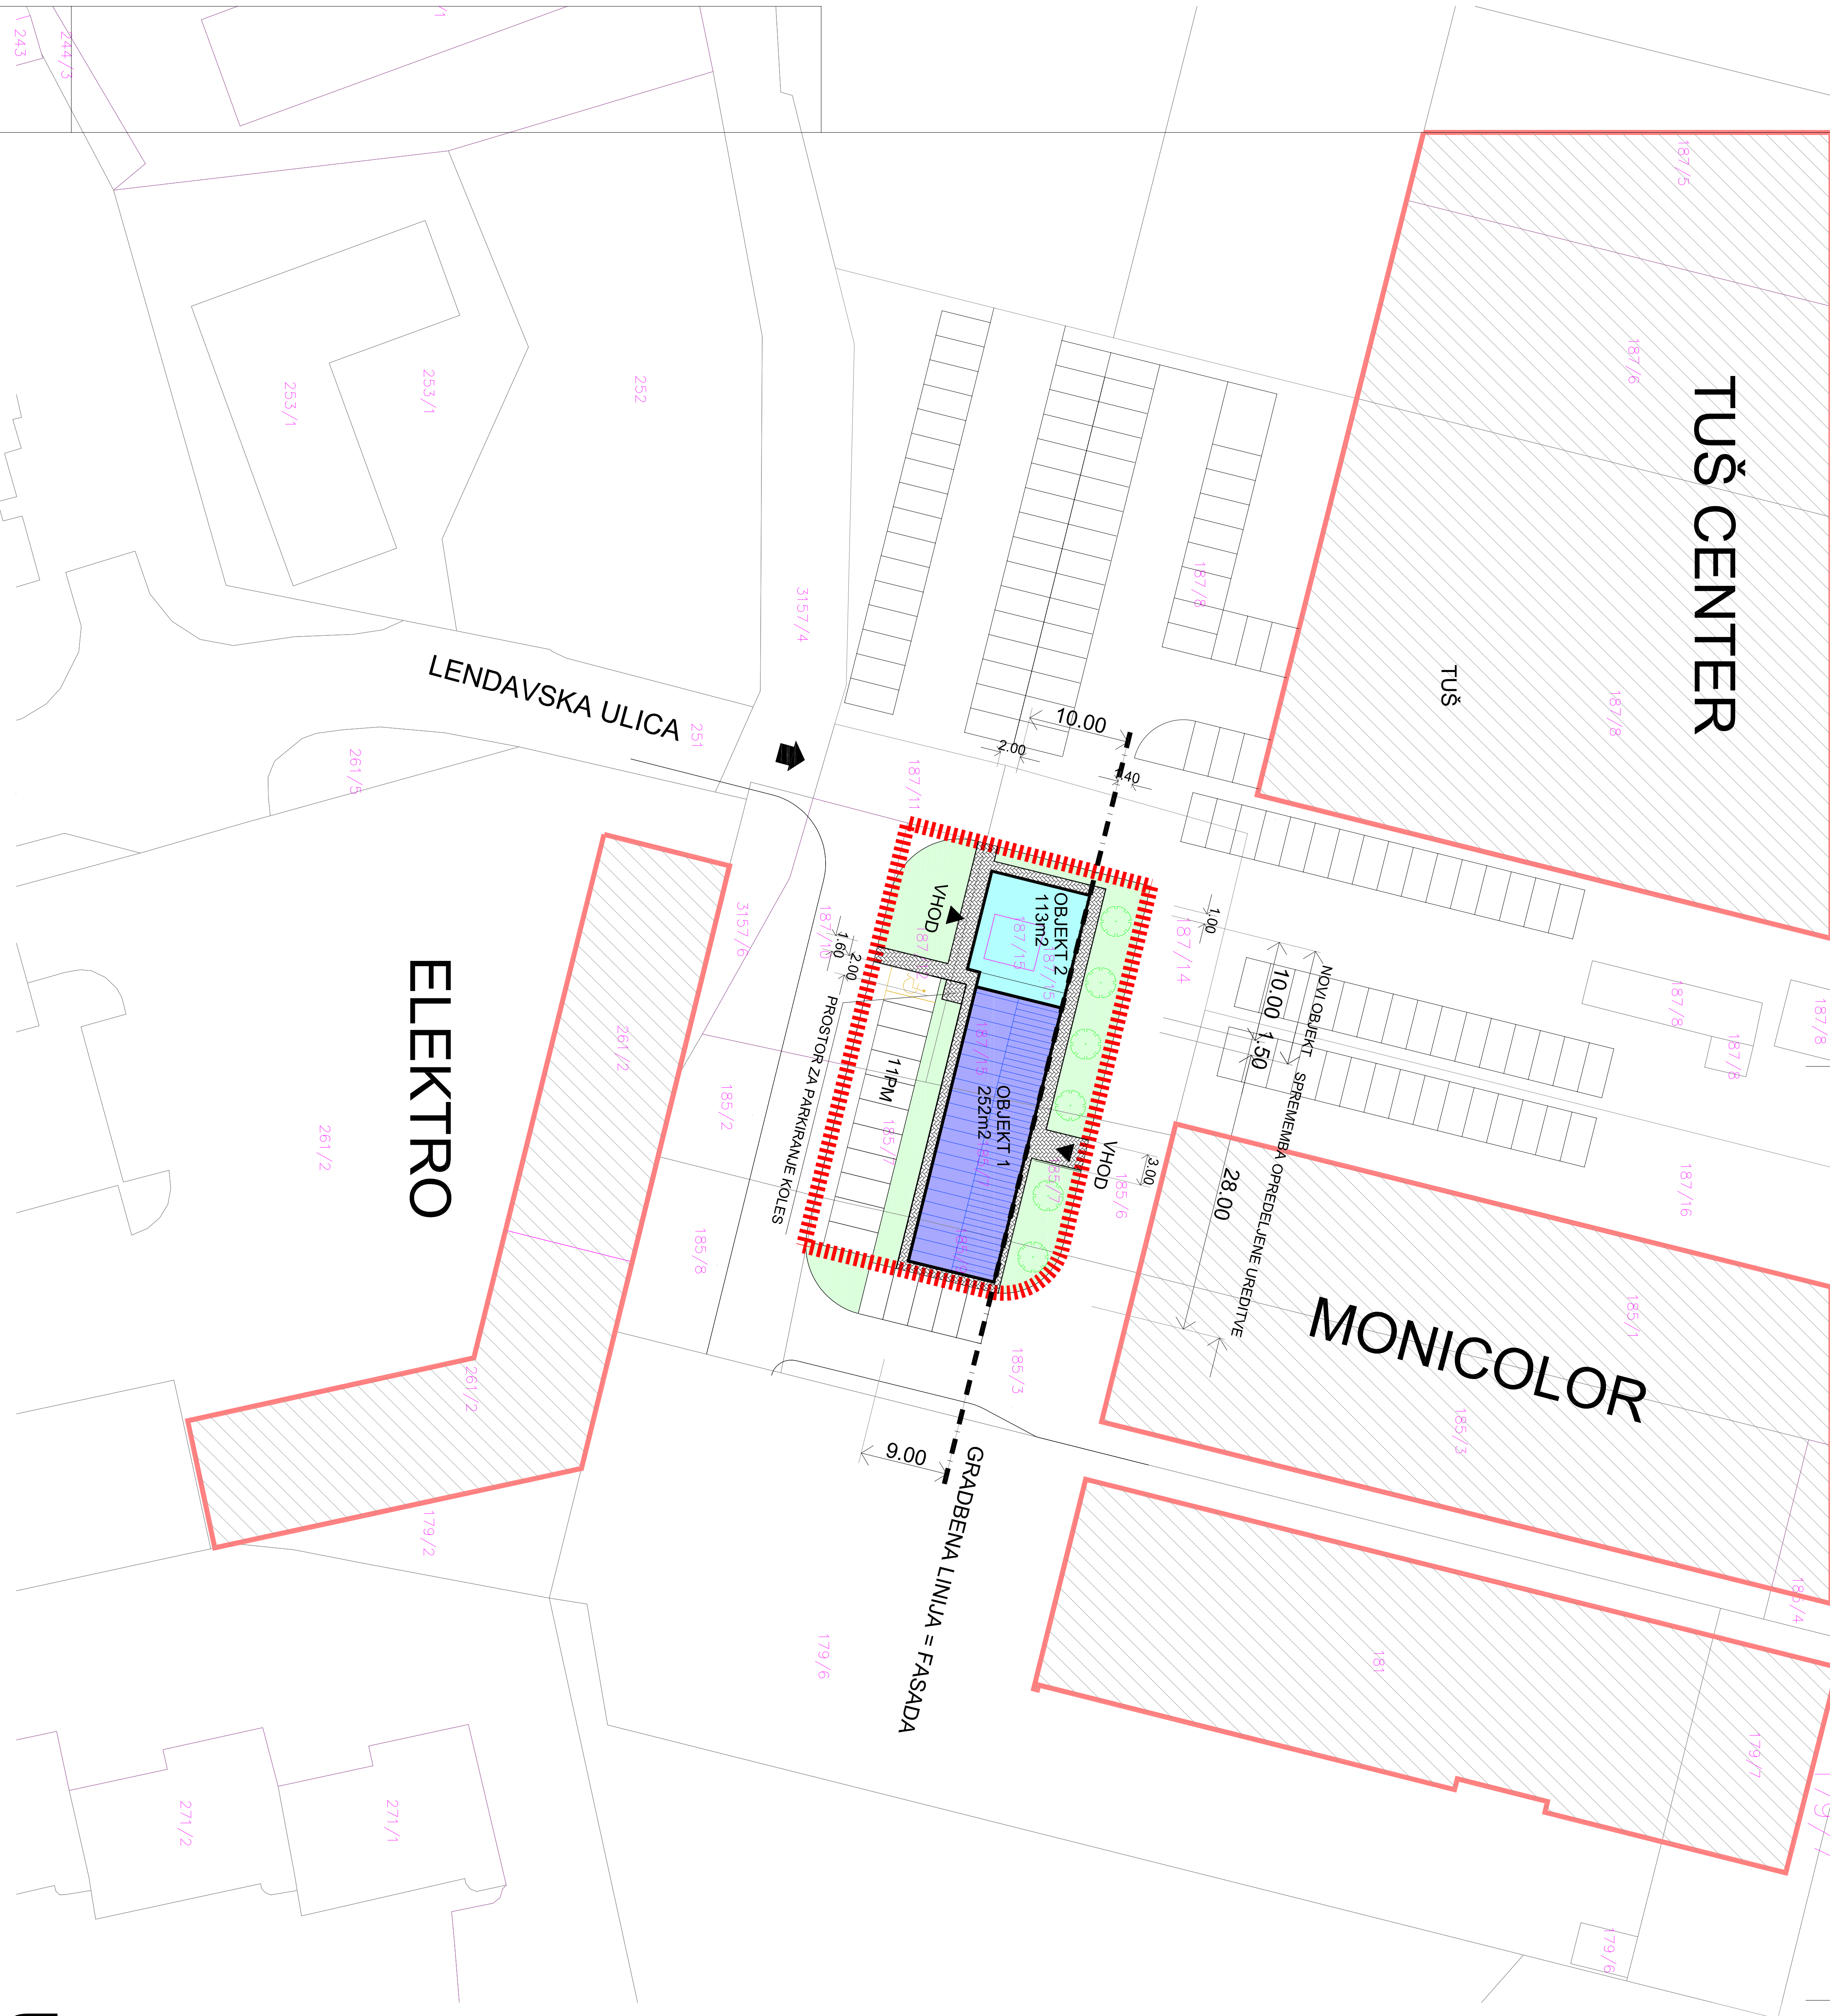


LEGENDA NAMEMBNOSTI OBJEKTOV:

OBJEKT 1 IN 2: DEJAVNOST PO CC-SI:

123 - TRGOVSKE IN DRUGE STAVBE ZA STORITVENE DEJAVNOSTI

ETAŽNOST: - PRILUČJE

- LEGENDA OZNAK:**
- PARKIRIŠČE
 - VHOD
 - GLAVNI DOVOZ
 - OBMOČJE OPPN
 - NOVI OBJEKT
 - SPREMEMBA OPREDELJENE UREDITVE
 - TRAVA, DREVESA
 - POTI
 - OBSTOJEČI OBJEKT
 - PARKIRIŠČE, ŠTEVILLO PARKIRNIH MEST

SPREMEMBE IN DOPOLNITVE

ZN ZA OBMOČJE

"LEDAVSKA - SEVER"

V MURSKI SOBOTI

(večnamenski poslovni objekt)

UREDITVENA SITUACIJA

GABARIT

M 1:500