
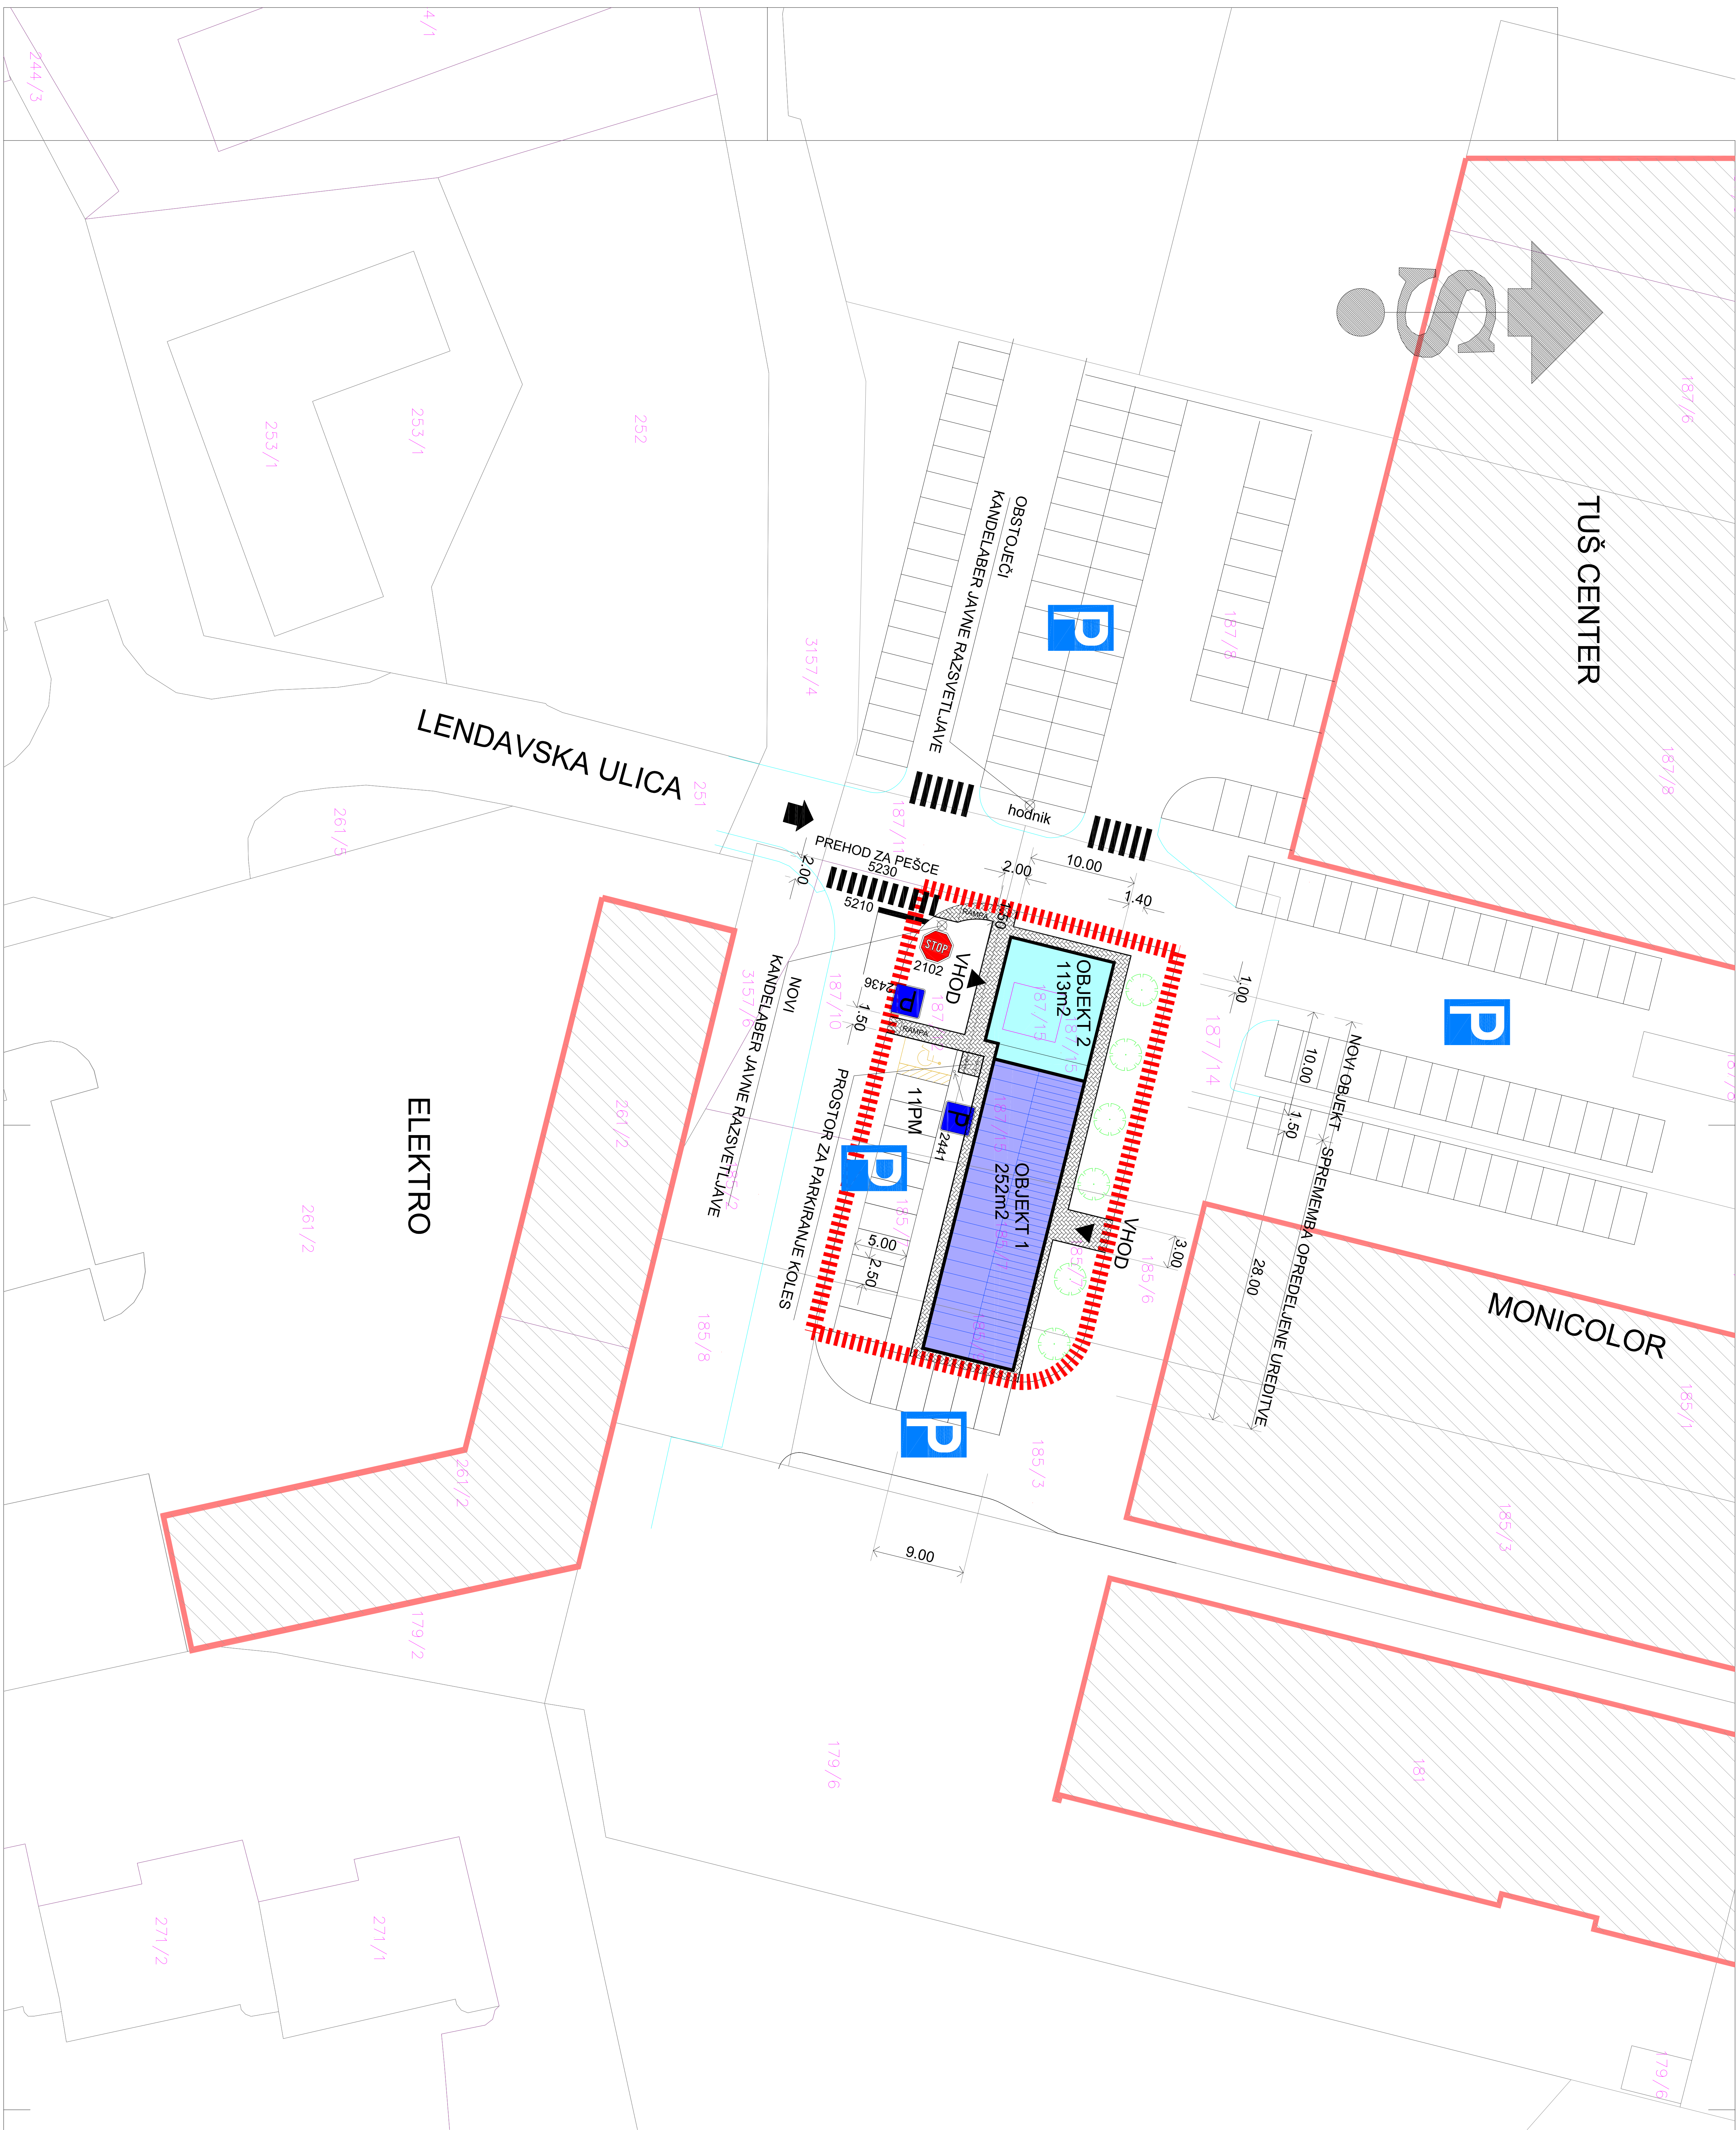
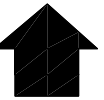
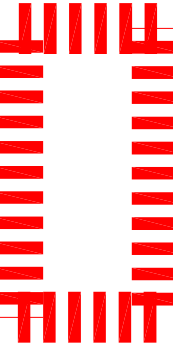
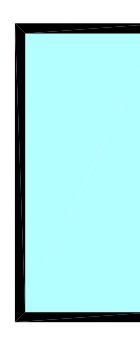
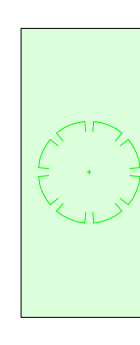
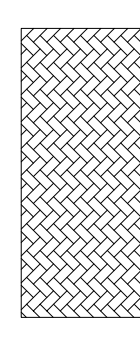
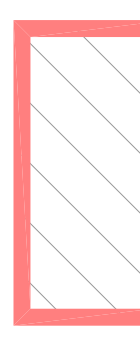


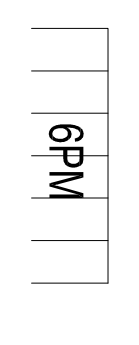

LEGENDA OZNAK:


-  PARKIRIŠČE
-  VHOD
-  GLAVNI DOVOZ
-  OBMOČJE OPN
-  NOVI OBJEKT
-  SPREMEMBA OPREDELJENE UREDITVE
-  TRAVA, DREVESA
-  POTI
-  OBSTOJEČI OBJEKT
-  PARKIRIŠČE, ŠTEVILLO PARKIRNIH MEST

SPREMEMBE IN DOPOLNITVE ZN ZA OBMOČJE "LENDAVSKA - SEVER" V MURSKI SOBOTI (večnamenski poslovni objekt)

PROMETNO TEHNIČNA SITUACIJA

M 1:500

GEODESTIKI POSNETEK IZDELAL: GEOPPOINT, IVAN ŠEBJANIČ S.P., DATUM april 2016

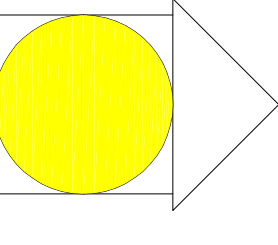

RATING

ATELJE ZA PROJEKTIRANJE IN INŽENIRING
RATNIK OTO s.p.
Srečnjevo nas. 18, 9000 M. Sobota
tel/fax (02) 535-1670, E-mail OTO.RATNIK@SIOL.NET, WWW.RATING-SP.SI

4.3