


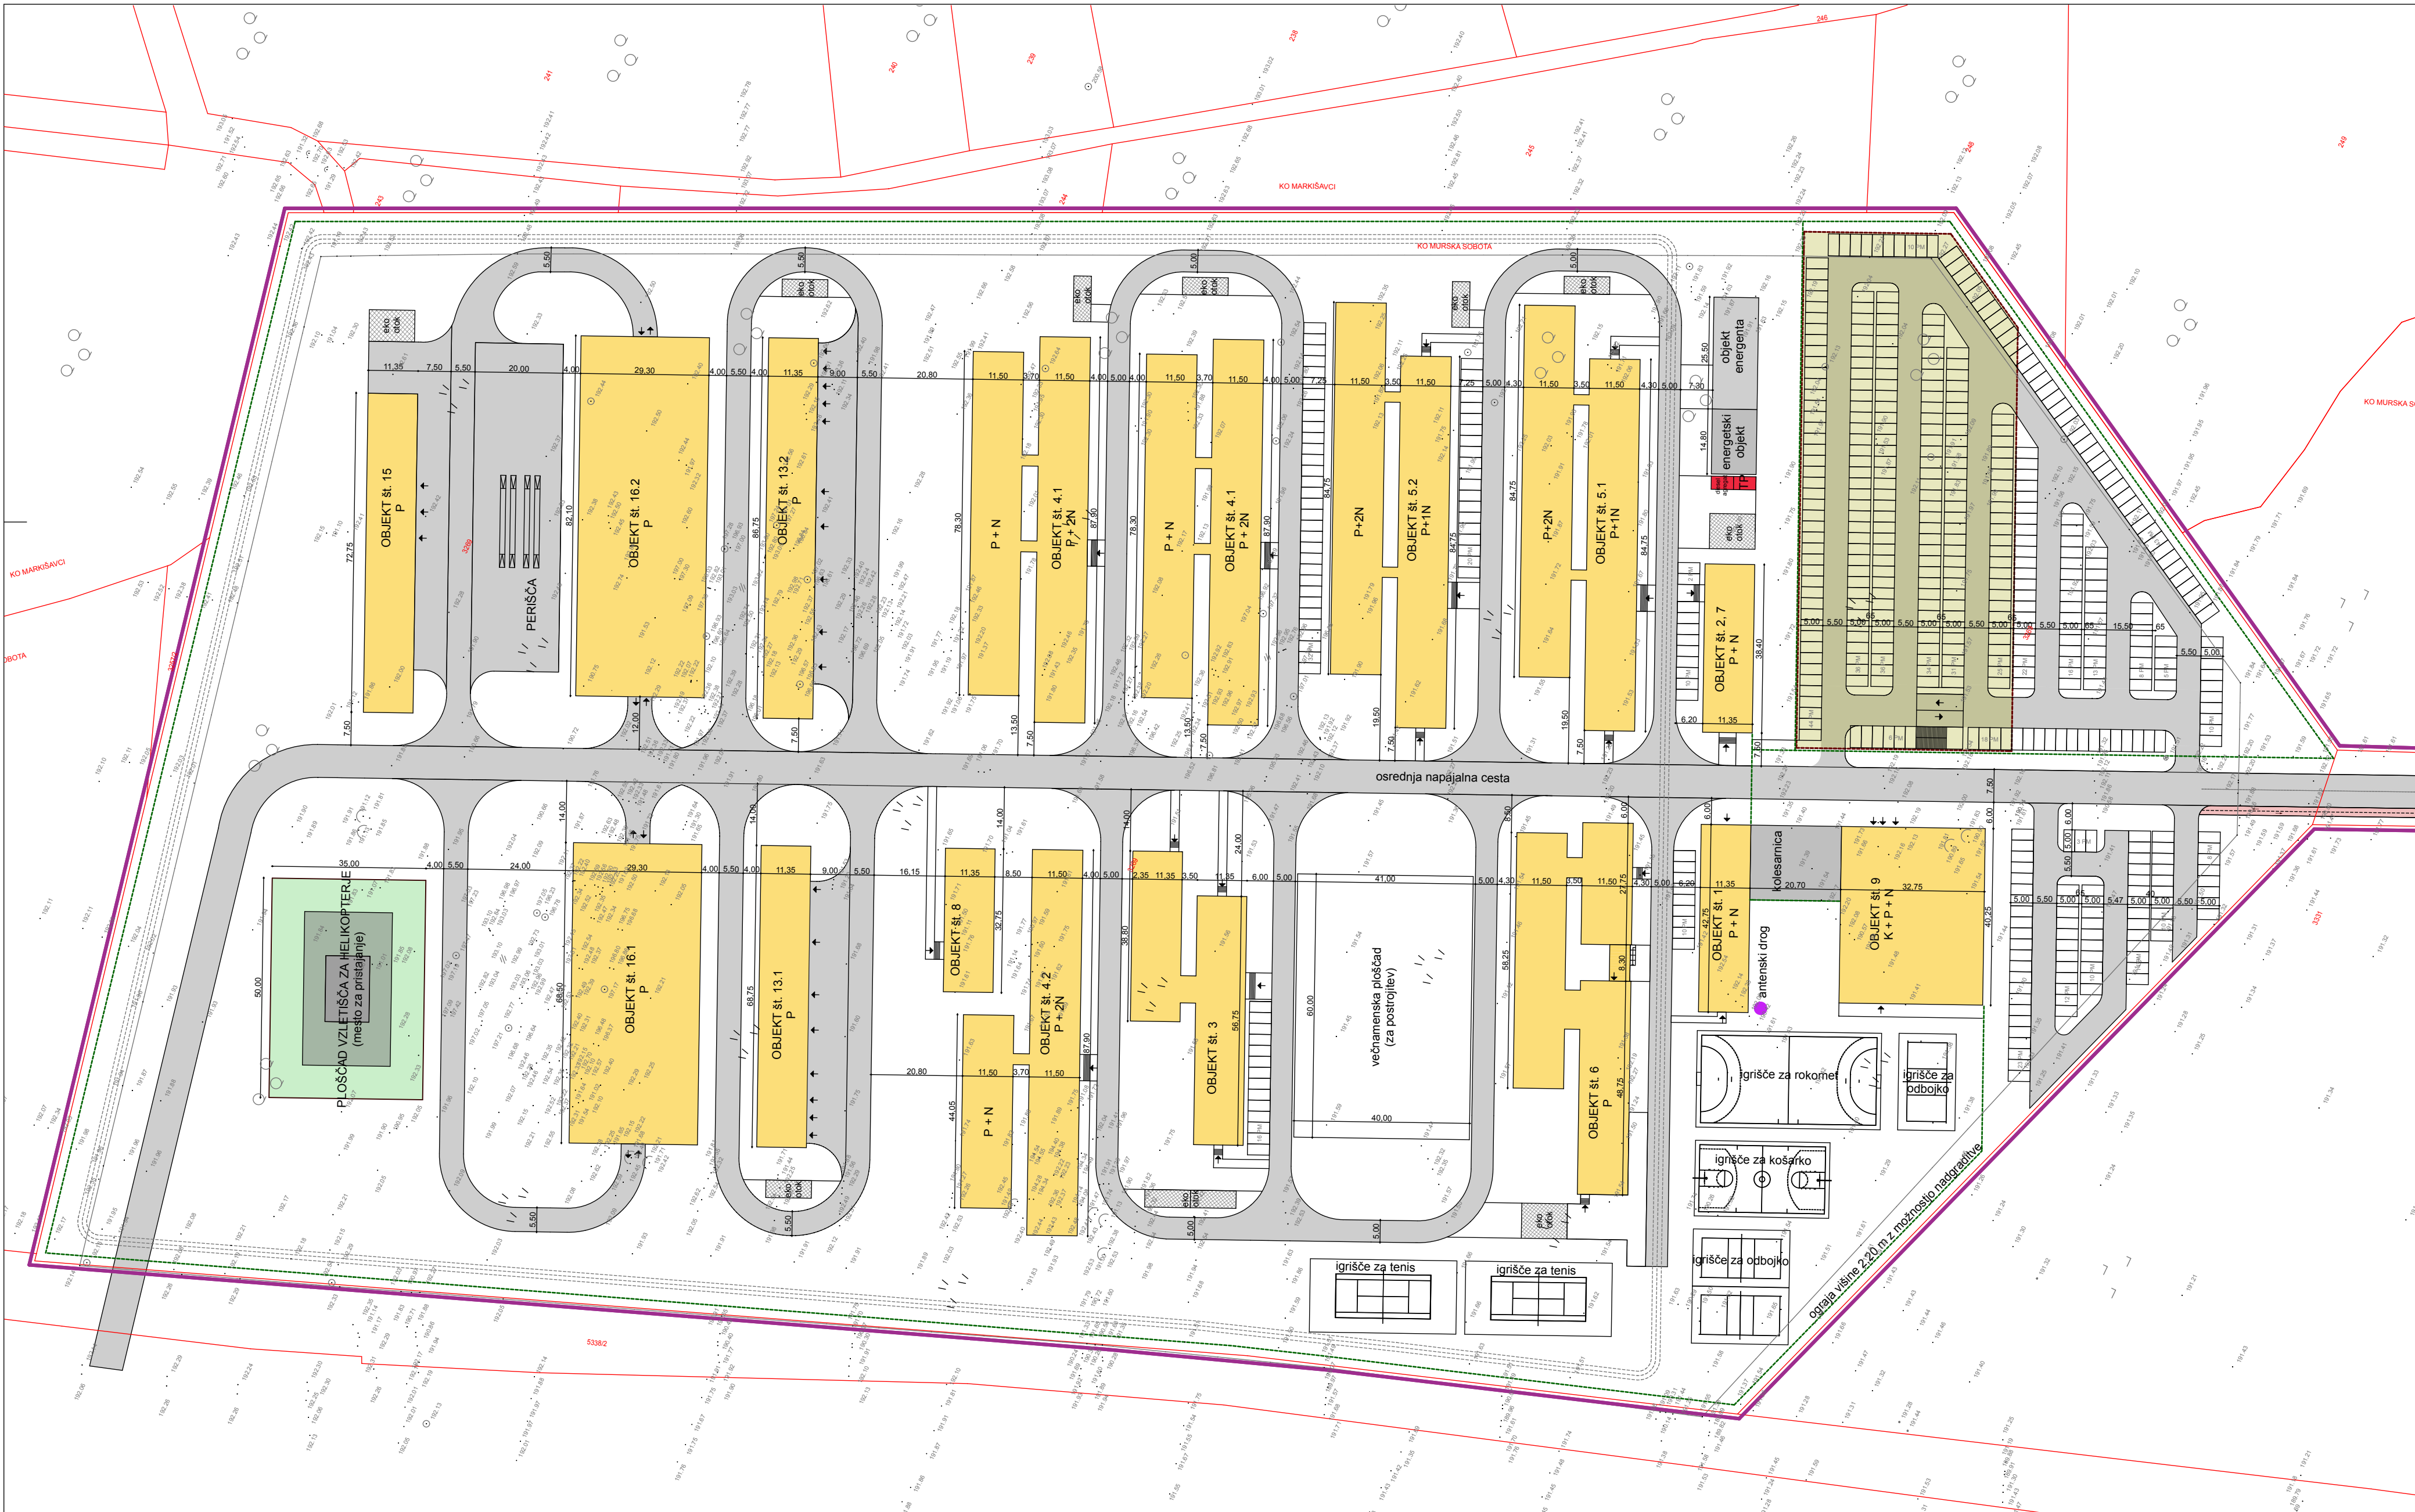

LEGENDA OBJEKTOV

- objekt št. 1

objekt št. 2

objekt št. 3

objekt št. 4.1

objekt št. 4.2

objekt št. 5.1

objekt št. 5.2
- prijavno stražarski objekt

vojaška ambulanta

upravni objekt - objekt poveljstva

nastanitveni objekt za pripadnike SV

nastanitveni objekt za pripadnike SV

nastanitveni objekt za pripadnike SV

nastanitveni objekt za pripadnike SV

- objekt št. 6

objekt št. 7

objekt št. 8

objekt št. 9

objekt št. 13.1

objekt št. 13.2

objekt št. 15

objekt št. 16.1

objekt št. 16.2
- kuhinja z jedilnico

objekt EVOJ

objekt za duhovno oskrbo

telovadnica s streliščem

skladišča

skladišča

delavnice

odprta nadstrešnica za bojna vozila

odprta nadstrešnica za bojna vozila


- meja OPPN

ograja

tekaška steza

predvideni objekti

parkirišča v 1. etaži nad nivojem terena

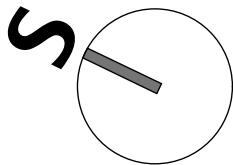

AREALINE

Arealine d.o.o., Novi trg 9, 6230 Postojna

Načrt		OPPN ZA PROSTORSKE UREDITVE SKUPNEGA POMENA ZA VOJAŠNICO BEREK PRI MURSKI SOBOTI		
Naročnik	Ministrstvo za obrambo RS, Vojkova cesta 55, 1000 Ljubljana	MERILO	ŠTEV. RISBE	DATUM
Vsebina - naslov risbe	Zazidalna situacija	1 : 1000	04b	januar 2011
Faza	DOPOLNIJEN OSNUTEK	Izdela		
Številka projekta	U-14/2010	Odgovorni prostorski načrtovalec		
		Špela GOSAK, univ. dipl. inž. arh.		
		Nika MELE, ek. teh.		
		Špela GOSAK, univ. dipl. inž. arh.		
		A 0292		