


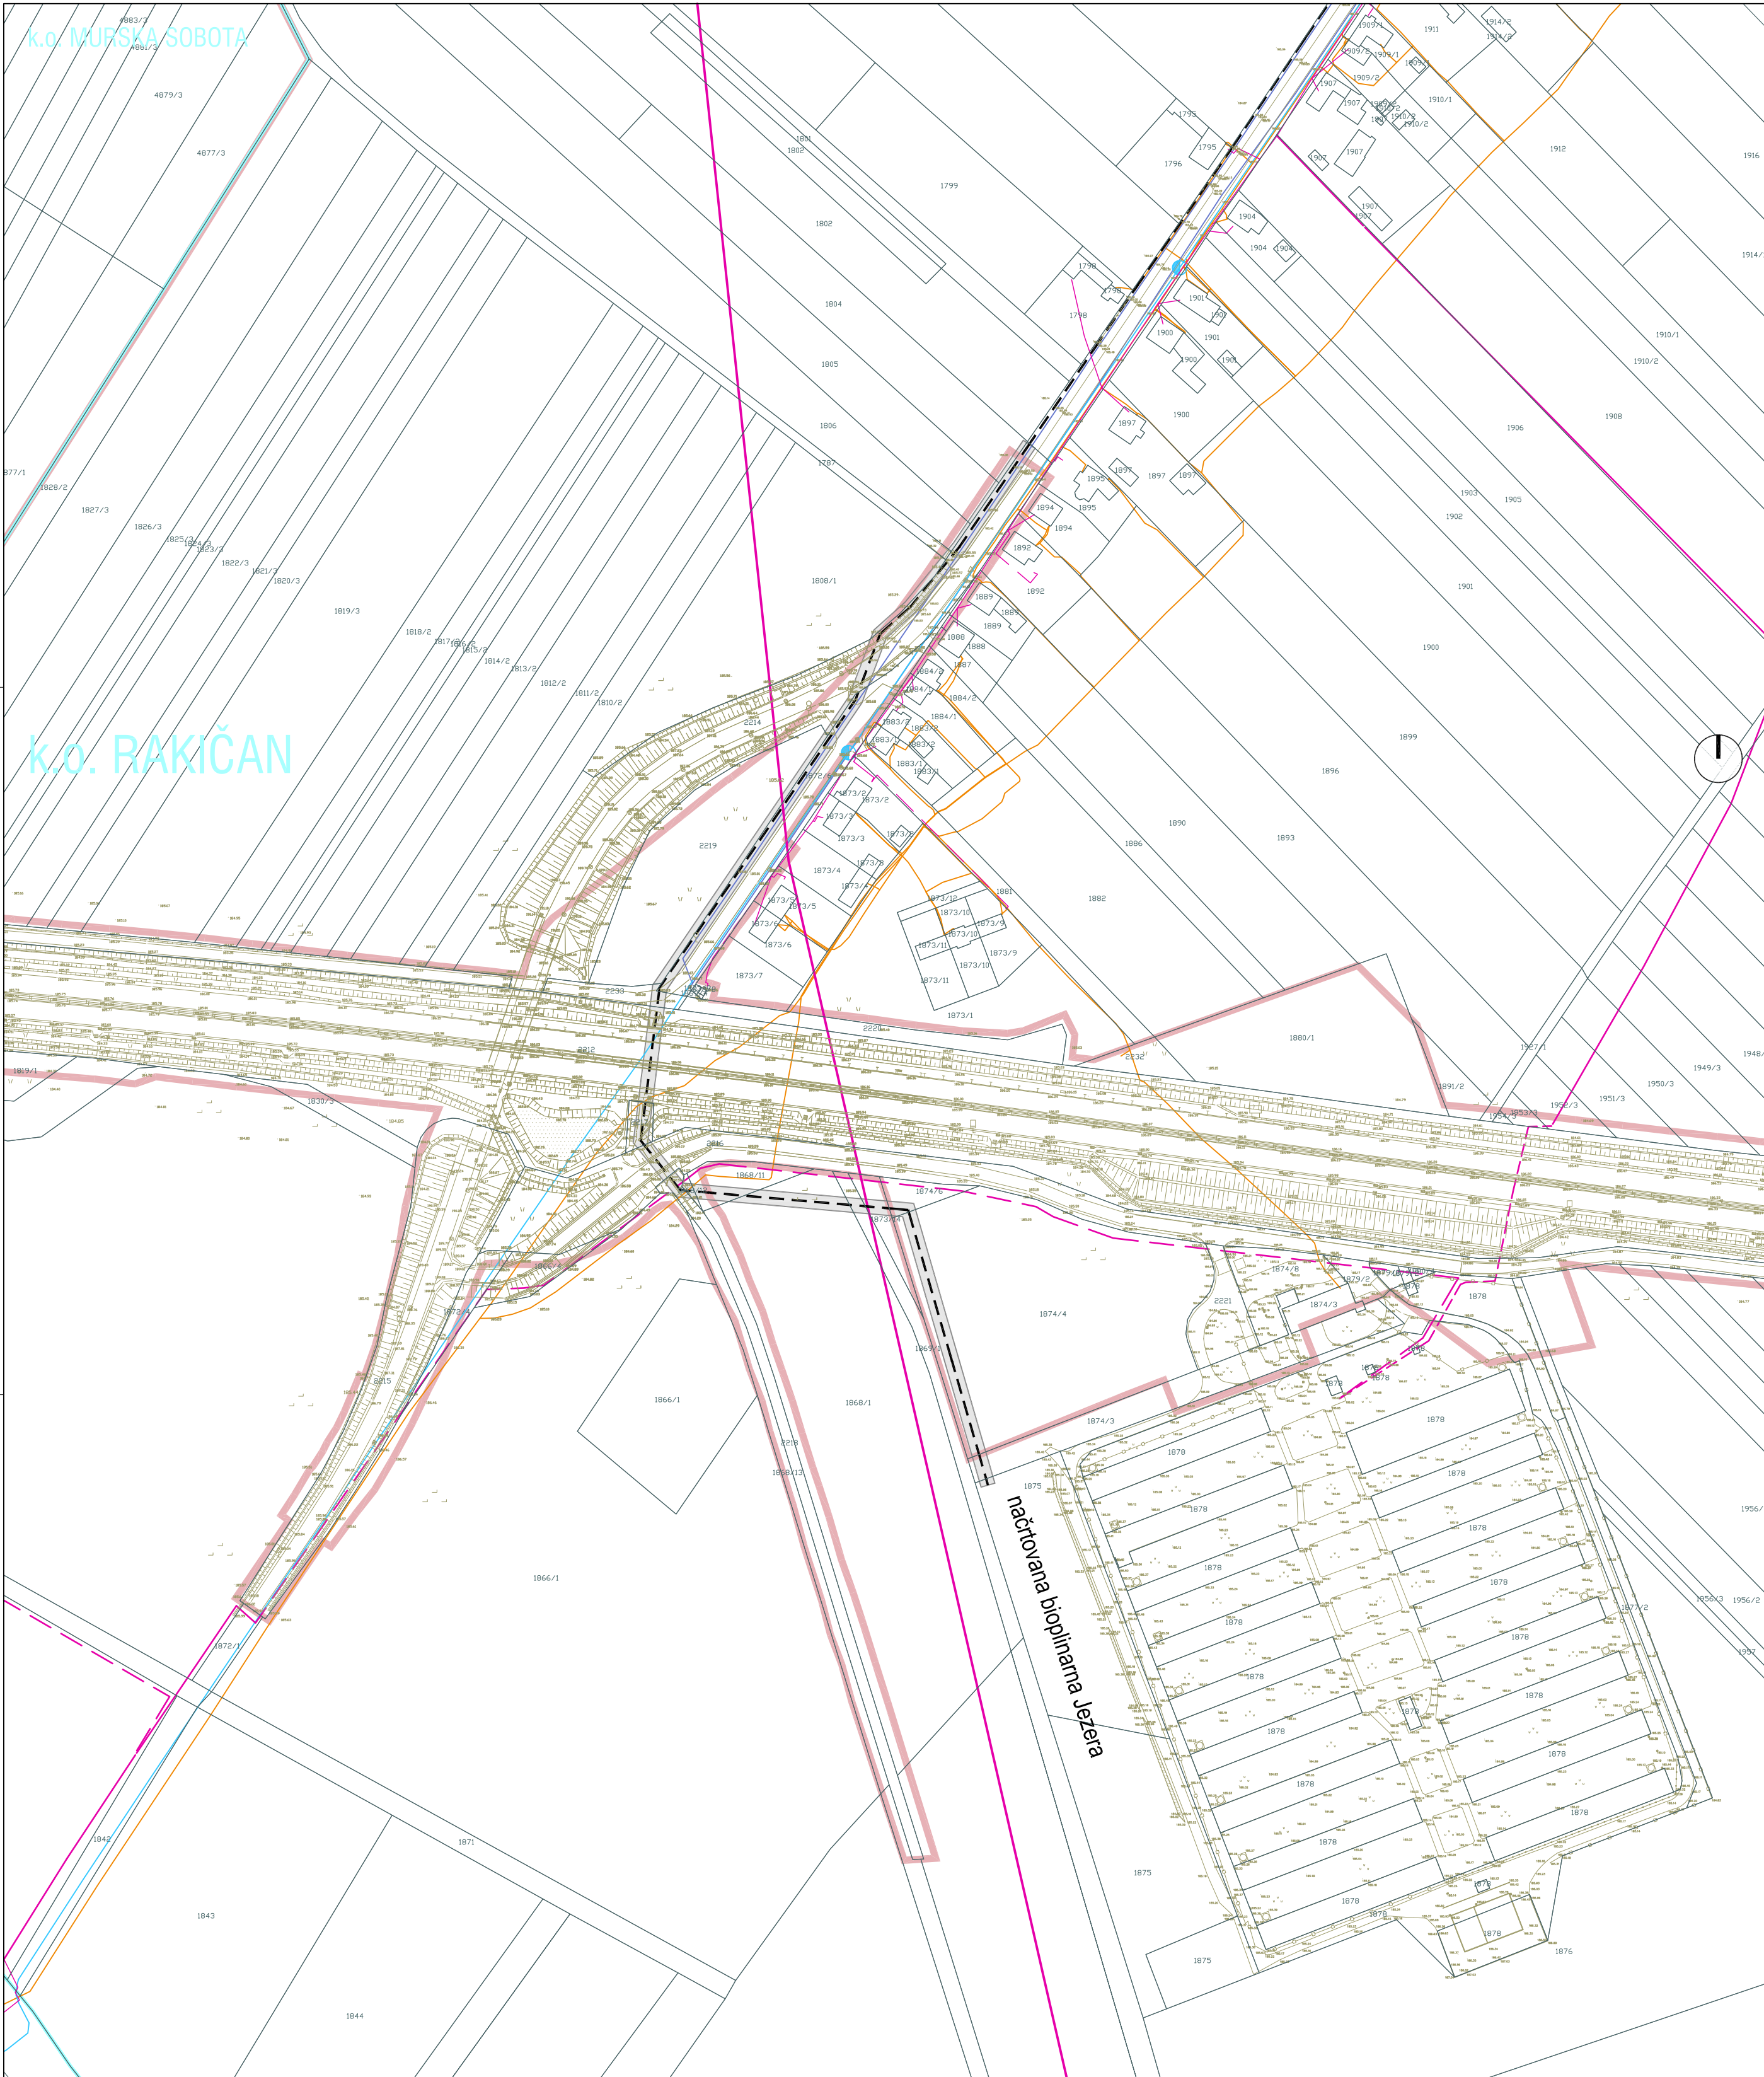

LEGENDA

- katastrski načrt
- meja k.o.
- geodetski načrt
- meja območja državnega lokacijskega načrta za smer avtoceste Maribor–slovensko–madžarska meja na odseku Vučja vas–Beltinci (Uradni list RS, št. 63/1999)
- območje OPPN (varovalni pas toplovoda širine 6,0 m in dolžine 585 m)
- predvideni povezovalni toplovod
- 35 kV prostozračni električni vod
- 20 kV prostozračni električni vod
- 20 kV podzemni električni vod
- 0.4 kV prostozračni električni vod
- 0.4 kV podzemni električni vod
- fekalni kanalizacijski vod
- vodovod
- zemeljski telekomunikacijski vod

ZEU - Družba za načrtovanje in inženiring d.o.o.

Ulica Staneta Rozmana 5, 9000 Murska Sobota
tel.: 02 536 13 10, faks: 02 534 10 86
e-pošta: zeu@zeu.si, http: www.zeu.si

NAROČNIK: GH HOLDING d.d. Tivolska cesta 30, 1000 Ljubljana		ODGOVORNI PROSTORSKI NAČRTOVALEC: Jana KOVAČ univ.dipl.inž.arh. ZAPS A-0662	
INVESTITOR: Panvita EKOTEH d.o.o. Lendavska ulica 5, 9000 Murska Sobota		SODELAVCI: Leon CIGÜT univ.dipl.inž.arh.	
NAZIV: Občinski podroben prostorski načrt za toplovod v območju državnega prostorskega načrta pri farmi Jezera v k.o. Rakičan		GRAFIČNI NAČRT: PROSTORSKA UREDITEV S PRIKAZOM POTEKA OMREŽIJ GOSPODARSKE JAVNE INFRASTRUKTURE	
ŠTEVILKA: OPPN-1/10	FAZA: OSNUTEK	DATUM: september 2010	MERILO: 1:2000
DATUM GEODETSKEGA NAČRTA: december 2003		ŠTEVILKA LISTA: 0	