


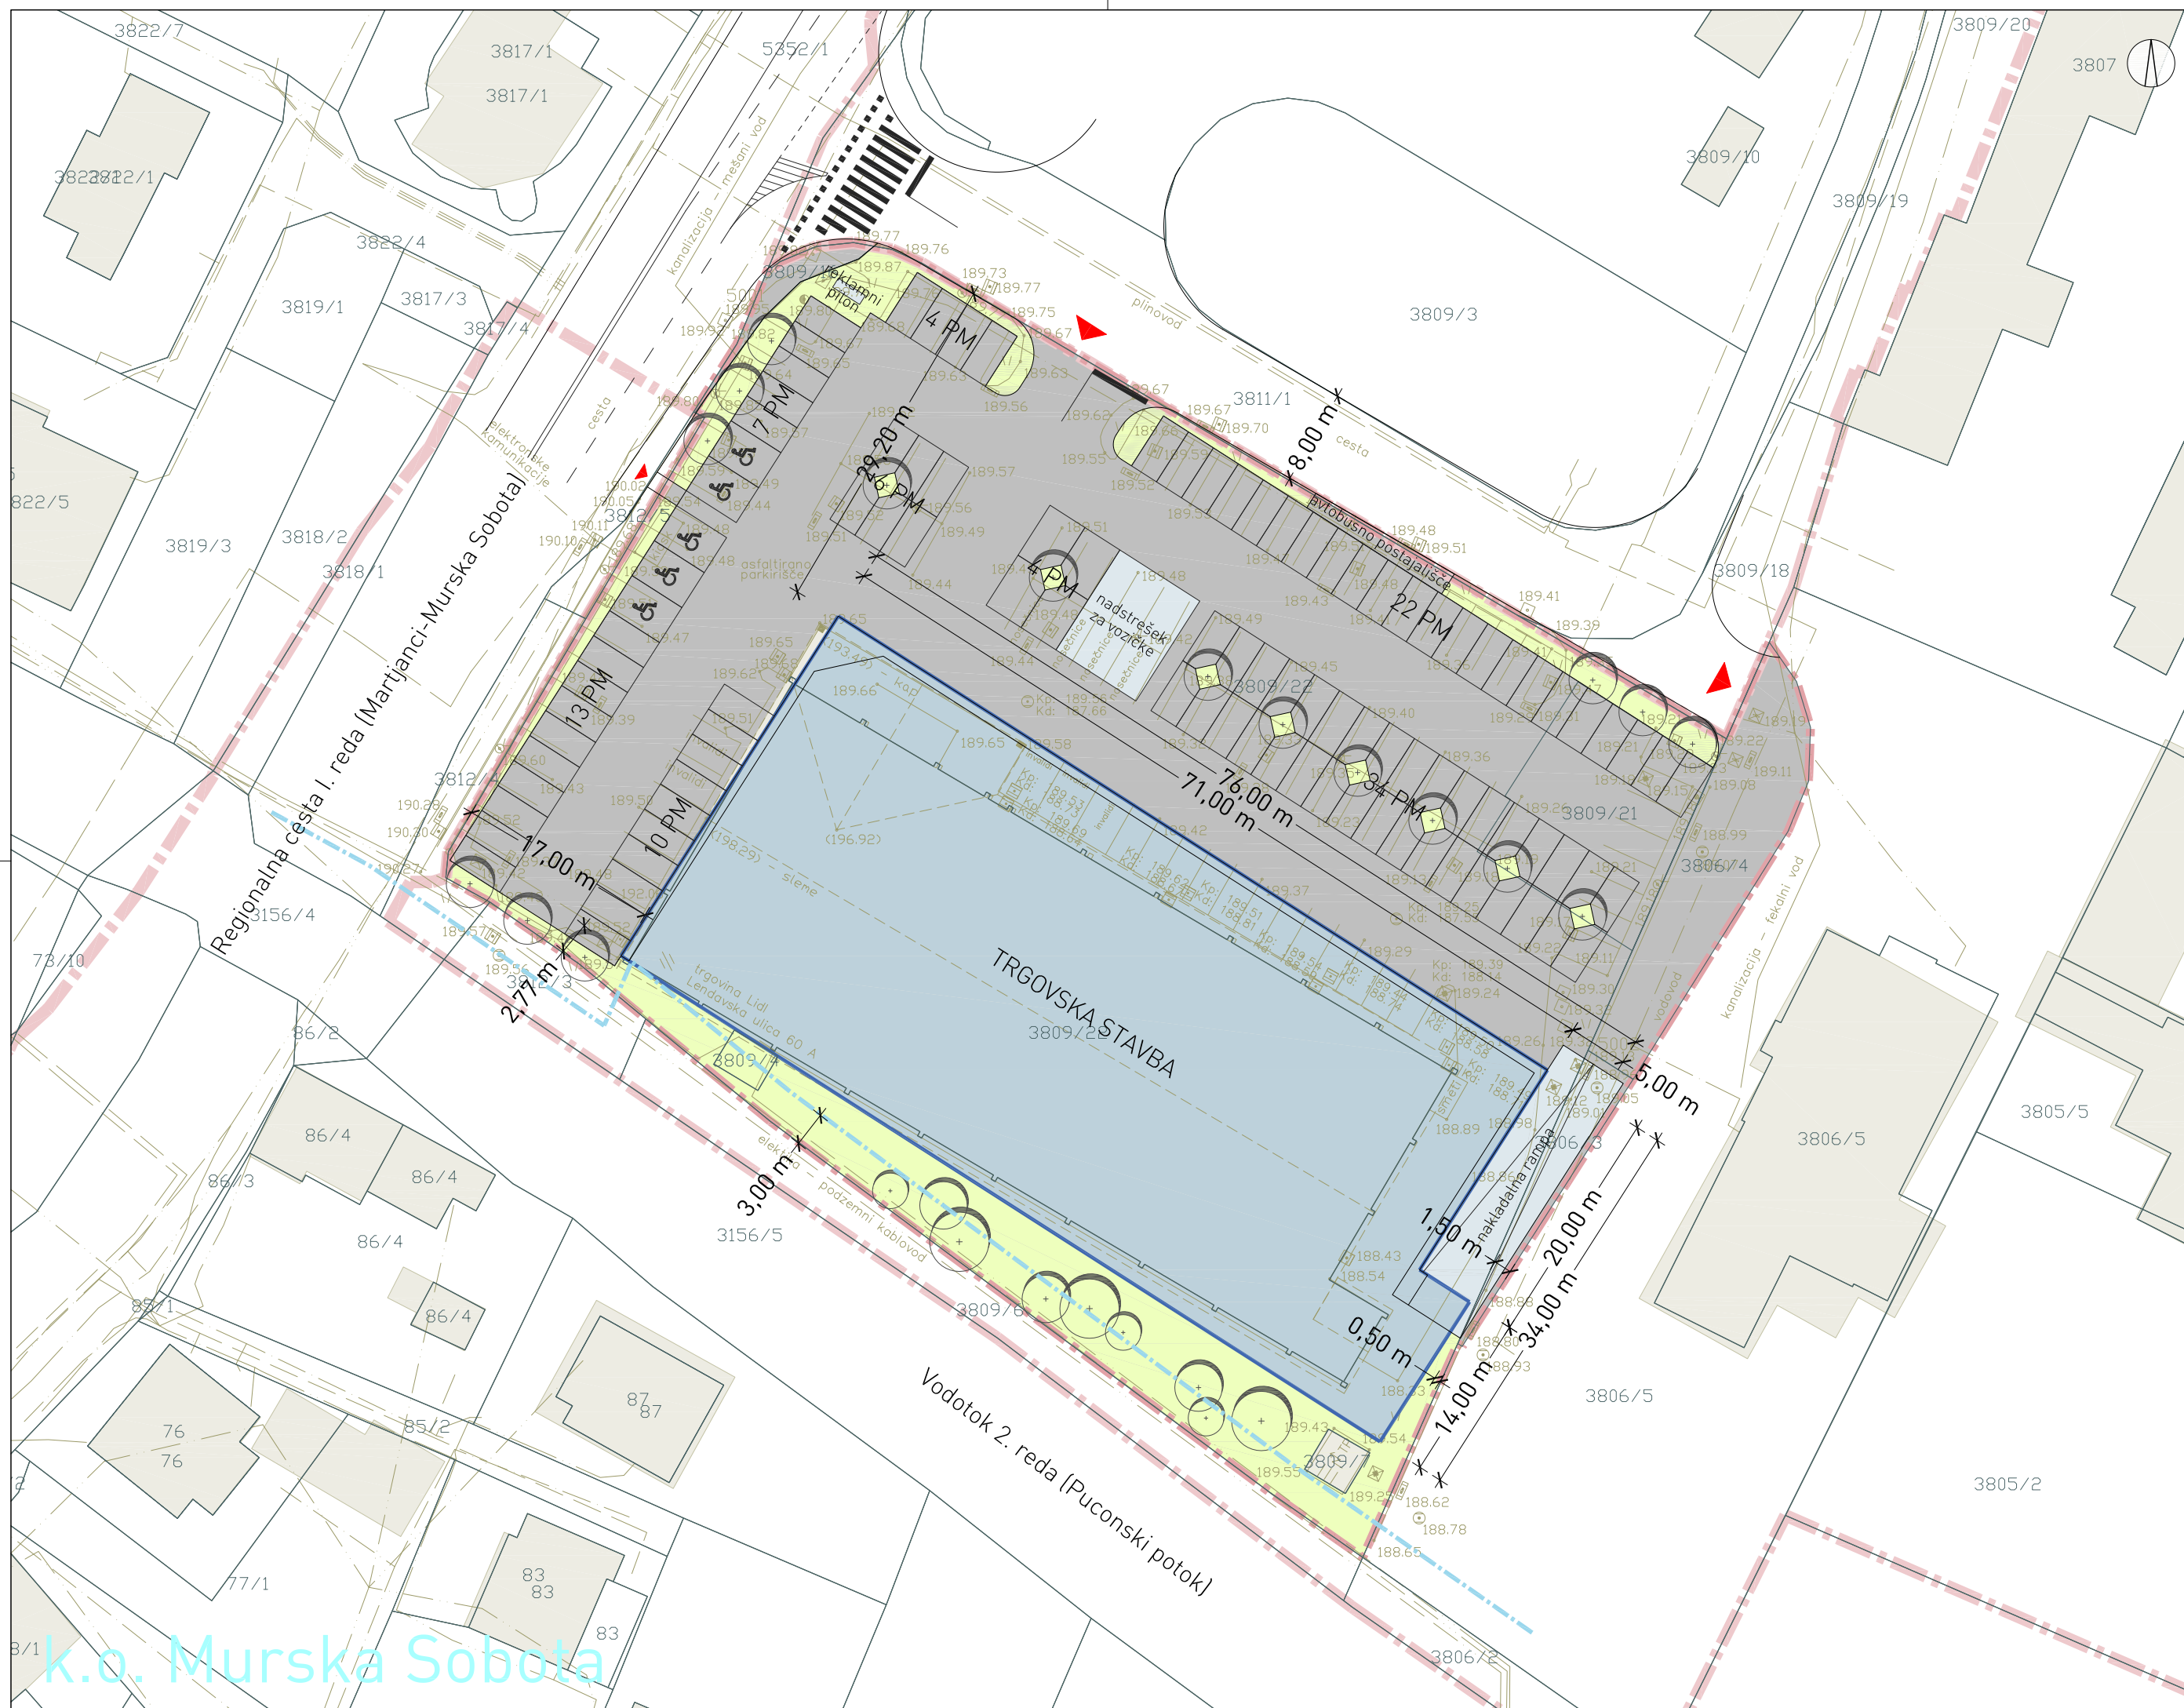

Investitor: Lidl Slovenija d.o.o. k.d. Pod lipami 1, 1218 Komenda		Odgovorni prostorski načrtovalec: Leon Čigüt, univ. dipl. inž. arh. ZAPS 1661 A	
Pripravljenec: Mestna občina Murska Sobota Kardoševa ulica 2, 9000 Murska Sobota		Sodelavec: Alenka Šumak, univ. dipl. inž. kraj. arh.	
Naziv: Spremembe in dopolnitve zazidalnega načrta za obrtno cono Murska Sobota - sever (trgovski objekt)		Grafični načrt: Zazidalna oziroma ureditvena situacija	
Številka: OPPN-3/16	Datum: avgust 2016	Merilo: 1 : 500	Datum geodetskega načrta: januar 2015
		Številka lista: 4	