


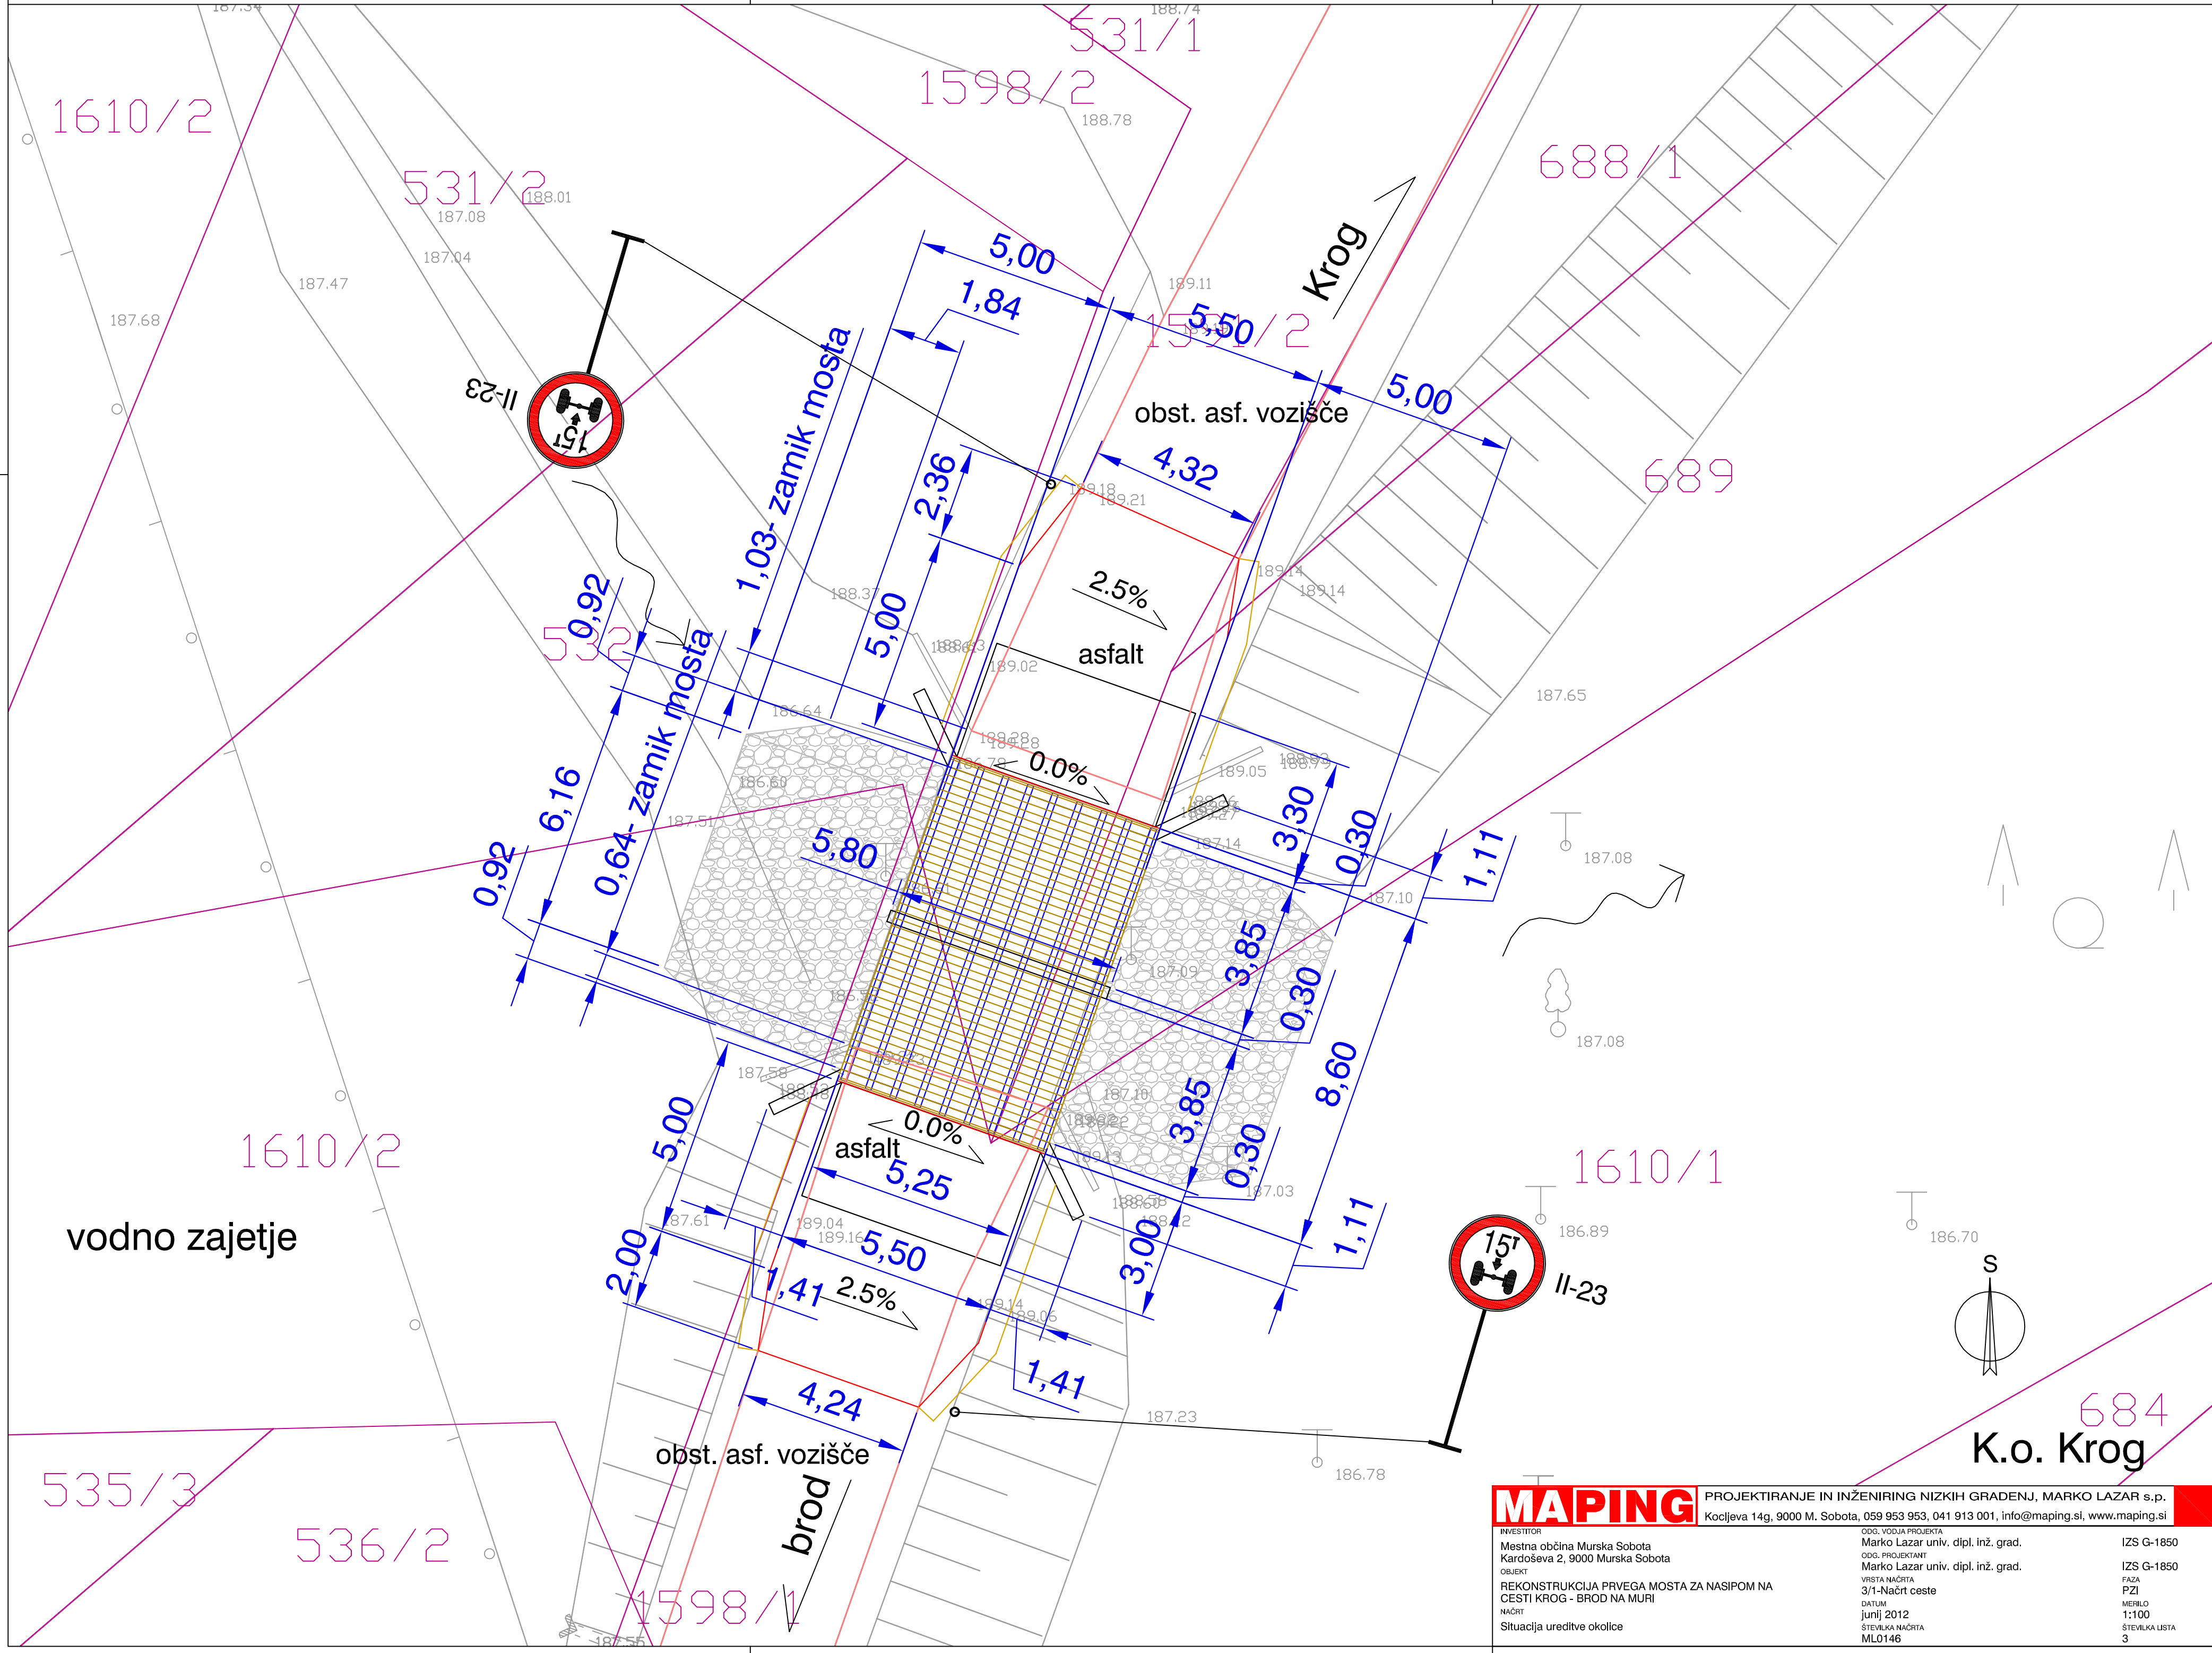

vodno zajetje

obst. asf. vozišče


obst. asf. vozišče

asfalt

asfalt

Krog

brod

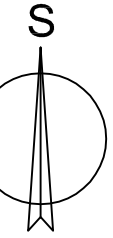

K.o. Krog

MAPING

PROJEKTIRANJE IN INŽENIRING NIZKIH GRADENJ, MARKO LAZAR s.p.
Kocljeva 14g, 9000 M. Sobota, 059 953 953, 041 913 001, info@maping.si, www.maping.si

INVESTITOR
Mestna občina Murska Sobota
Kardoševa 2, 9000 Murska Sobota
OBJEKT
REKONSTRUKCIJA PRVEGA MOSTA ZA NASIPOM NA
CESTI KROG - BROD NA MURI
NAČRT
Situacija ureditve okolice

ODG. VODJA PROJEKTA
Marko Lazar univ. dipl. inž. grad.
ODG. PROJEKTANT
Marko Lazar univ. dipl. inž. grad.
VRSTA NAČRTA
3/1-Načrt ceste
DATUM
junij 2012
ŠTEVILKA NAČRTA
ML0146

IZS G-1850
IZS G-1850
FAZA
PZI
MERILO
1:100
ŠTEVILKA LISTA
3