


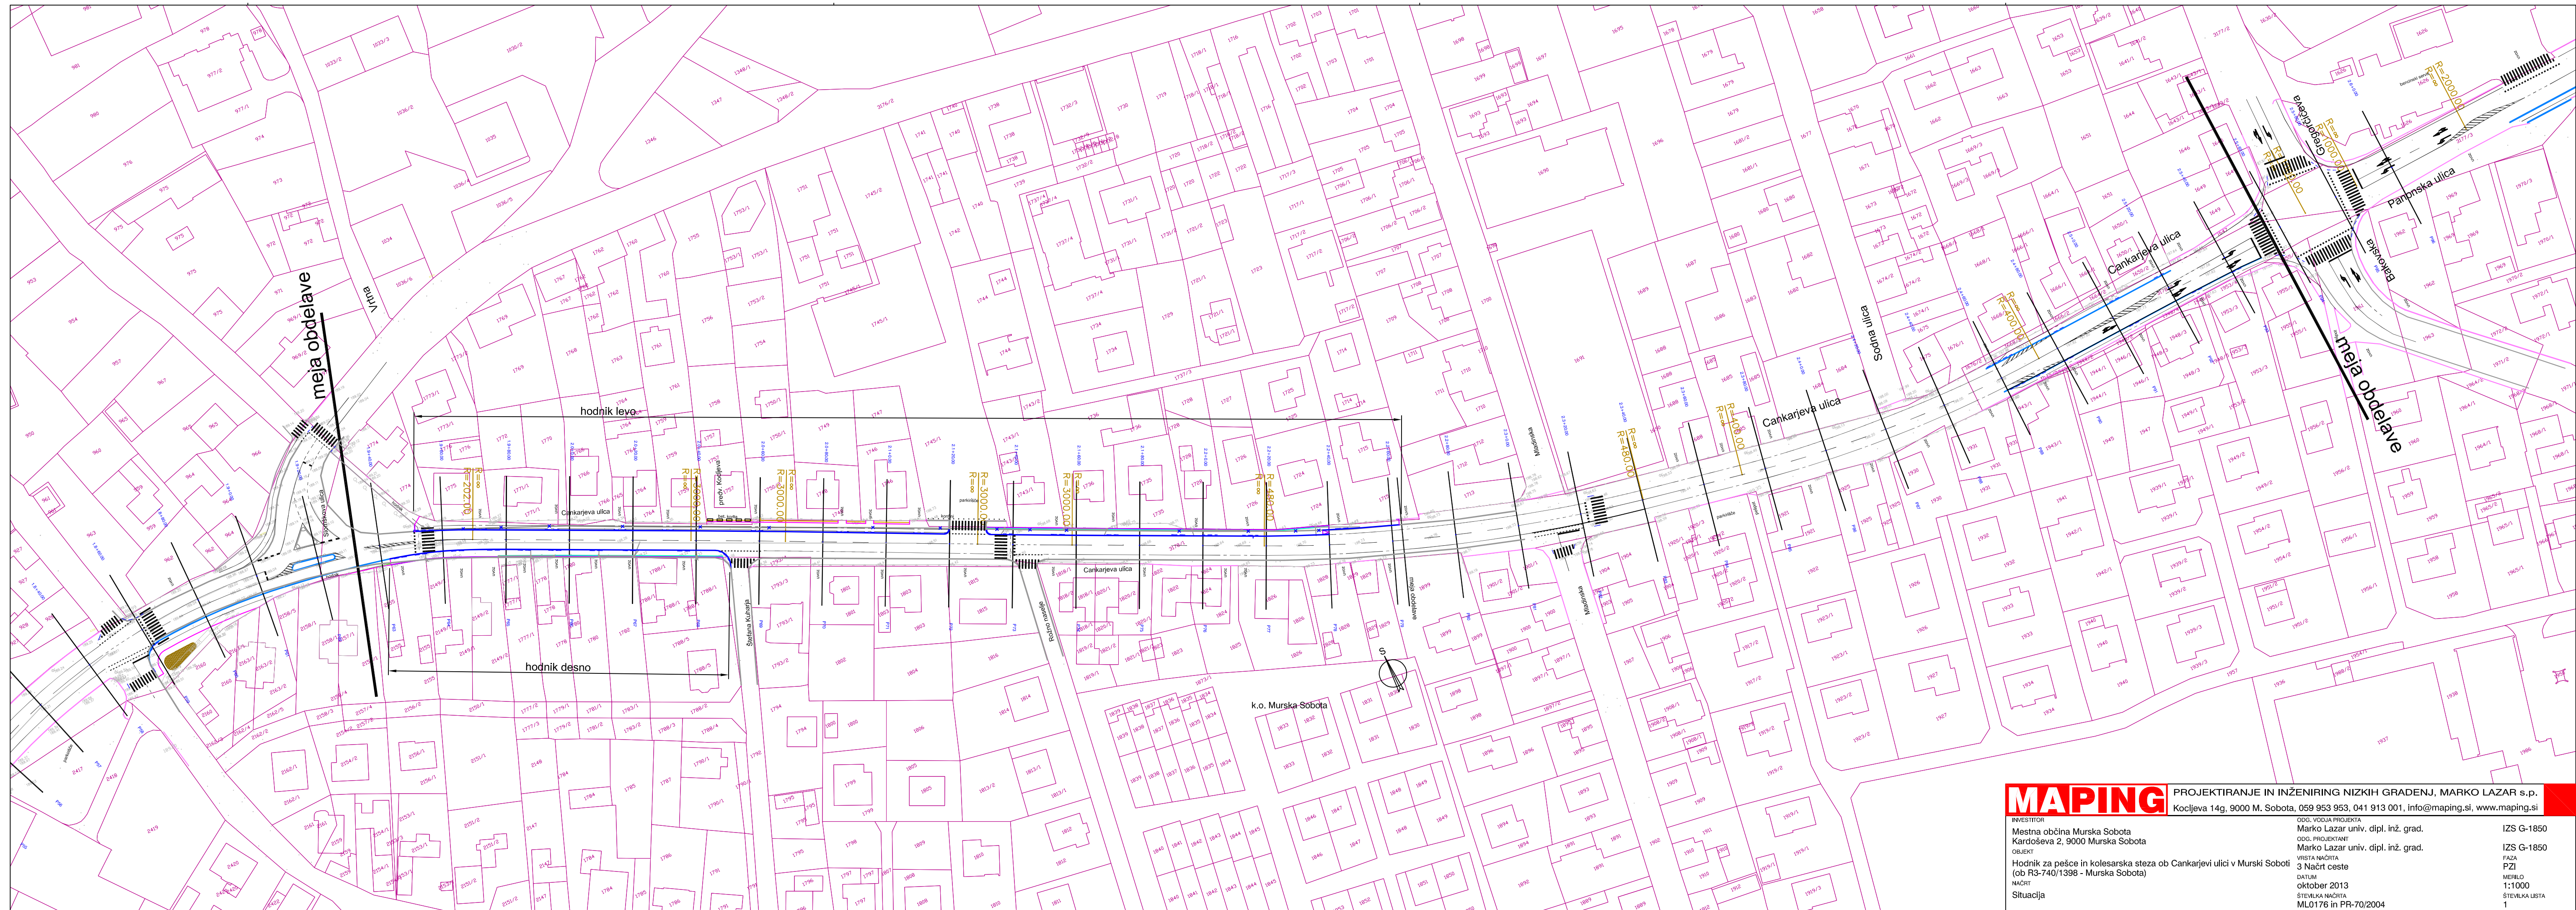

MAPING

PROJEKTIRANJE IN INŽENIRING NIZKIH GRADENJ, MARKO LAZAR s.p.
Kocljeva 14g, 9000 M. Sobota, 059 953 953, 041 913 001, info@mapping.si, www.mapping.si

INVESTITOR
Mestna občina Murska Sobota
Kardoševa 2, 9000 Murska Sobota
OBJEKT
Hodnik za pešce in kolesarska steza ob Cankarjevi ulici v Murski Soboti
(ob R3-740/1398 - Murska Sobota)
NACRT
Situacija

ODG. VODJA PROJEKTA
Marko Lazar univ. dipl. inž. grad.
ODG. PROJEKTANT
Marko Lazar univ. dipl. inž. grad.
VRSTA NACRTA
3. Načrt ceste
DATUM
oktober 2013
ŠTEVILKA NACRTA
ML0176 in PR-70/2004

IZS G-1850
IZS G-1850
FAZA
PZI
MERILO
1:1000
ŠTEVILKA LUSTA
1