


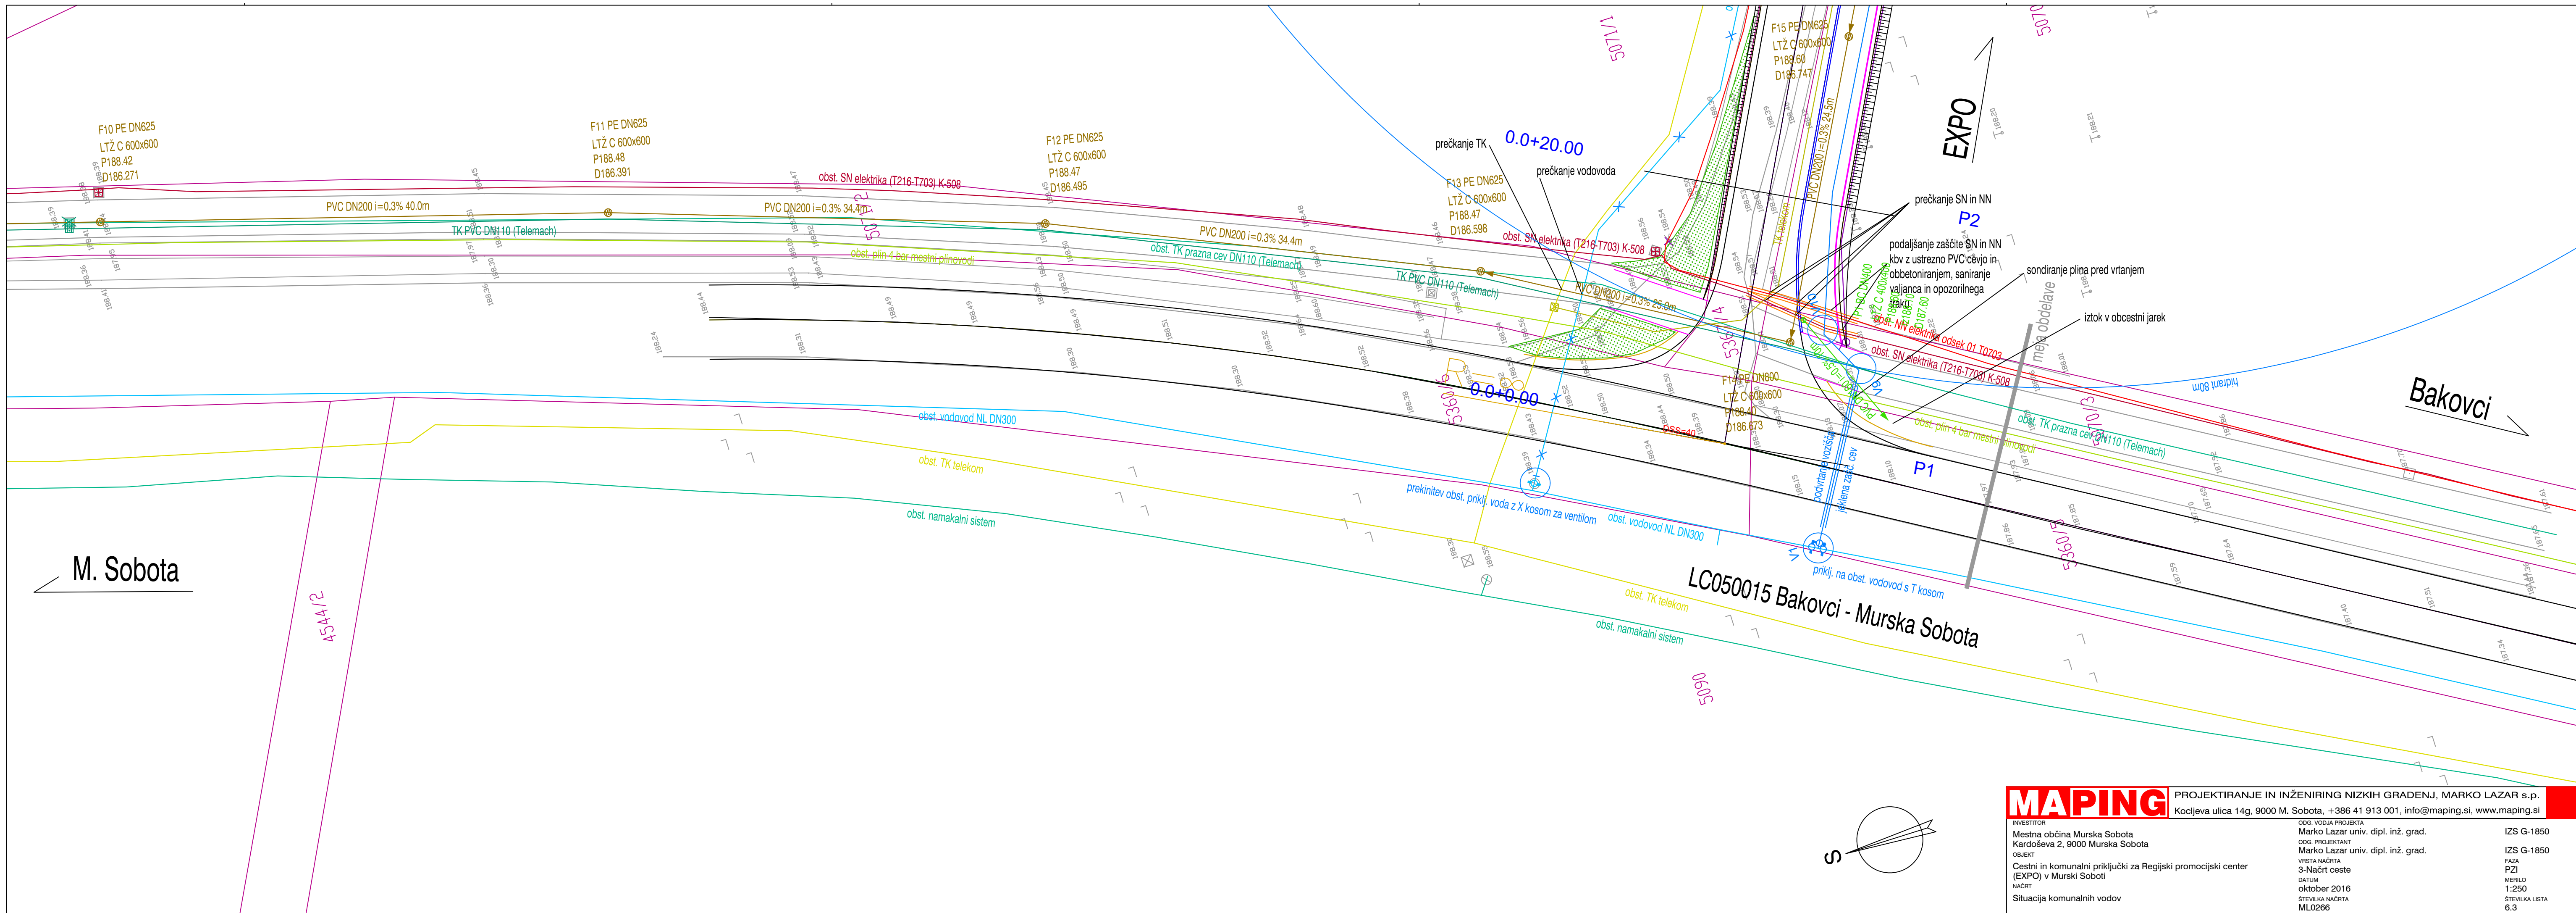

MAPING			PROJEKTIRANJE IN INŽENIRING NIZKIH GRADENJ, MARKO LAZAR s.p.
Kocljeva ulica 14g, 9000 M. Sobota, +386 41 913 001, info@mapping.si, www.mapping.si			
INVESTITOR	ODG. VODJA PROJEKTA	IZS G-1850	
Mestna občina Murska Sobota	Marko Lazar univ. dipl. inž. grad.		
Kardoševa 2, 9000 Murska Sobota	ODG. PROJEKTANT	IZS G-1850	
OBJEKT	Marko Lazar univ. dipl. inž. grad.		
Cestni in komunalni priključki za Regijski promocijski center	VRSTA NACRTA	PZI	
(EXPO) v Murski Soboti	3-Načrt ceste		
NACRT	DATUM	oktober 2016	
Situacija komunalnih vodov	ŠTEVILKA NACRTA	ML0266	
		ŠTEVILKA LISTA	
		6.3	