


gramoznica - voda - cca 183.10 (oktober 2016)

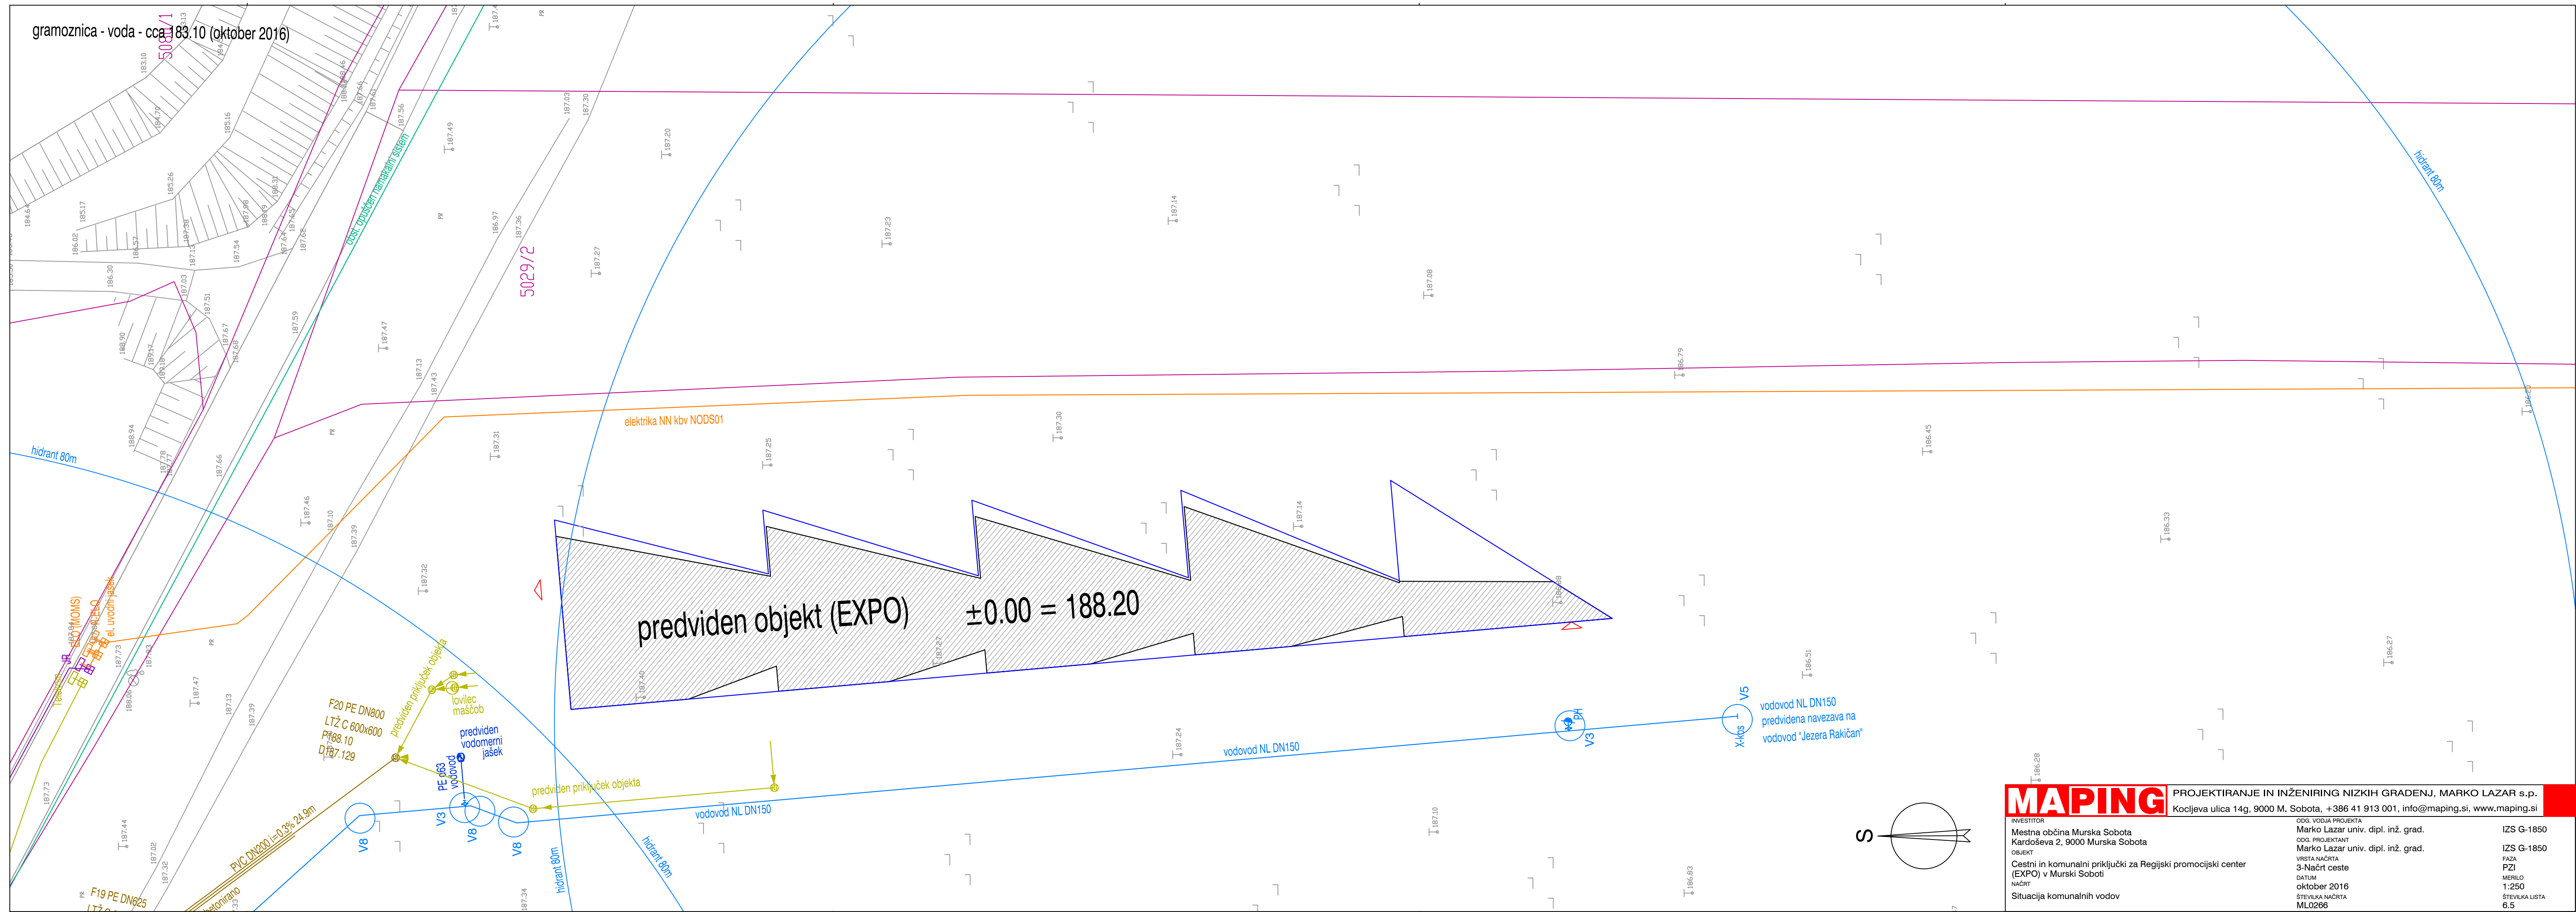

MAPING

PROJEKTIRANJE IN INŽENIRING NIZKIH GRADENJ, MARKO LAZAR s.p.
Kocljeva ulica 14g, 9000 M. Sobota, +386 41 913 001, info@mapping.si, www.mapping.si

INVESTITOR
Mestna občina Murska Sobota
Kardoševa 2, 9000 Murska Sobota
OBJEKT
Cestni in komunalni priključki za Regijski promocijski center (EXPO) v Murski Soboti
NAČRT
Situacija komunalnih vodov

ODG. VODJA PROJEKTA
Marko Lazar univ. dipl. inž. grad.
ODG. PROJEKTANT
Marko Lazar univ. dipl. inž. grad.
VRSTA NAČRTA
3-Načrt ceste
DATUM
oktober 2016
ŠTEVILKA NAČRTA
ML0266

IZS G-1850
IZS G-1850
FAZA
PZI
MERILO
1:250
ŠTEVILKA LISTA
6.5