


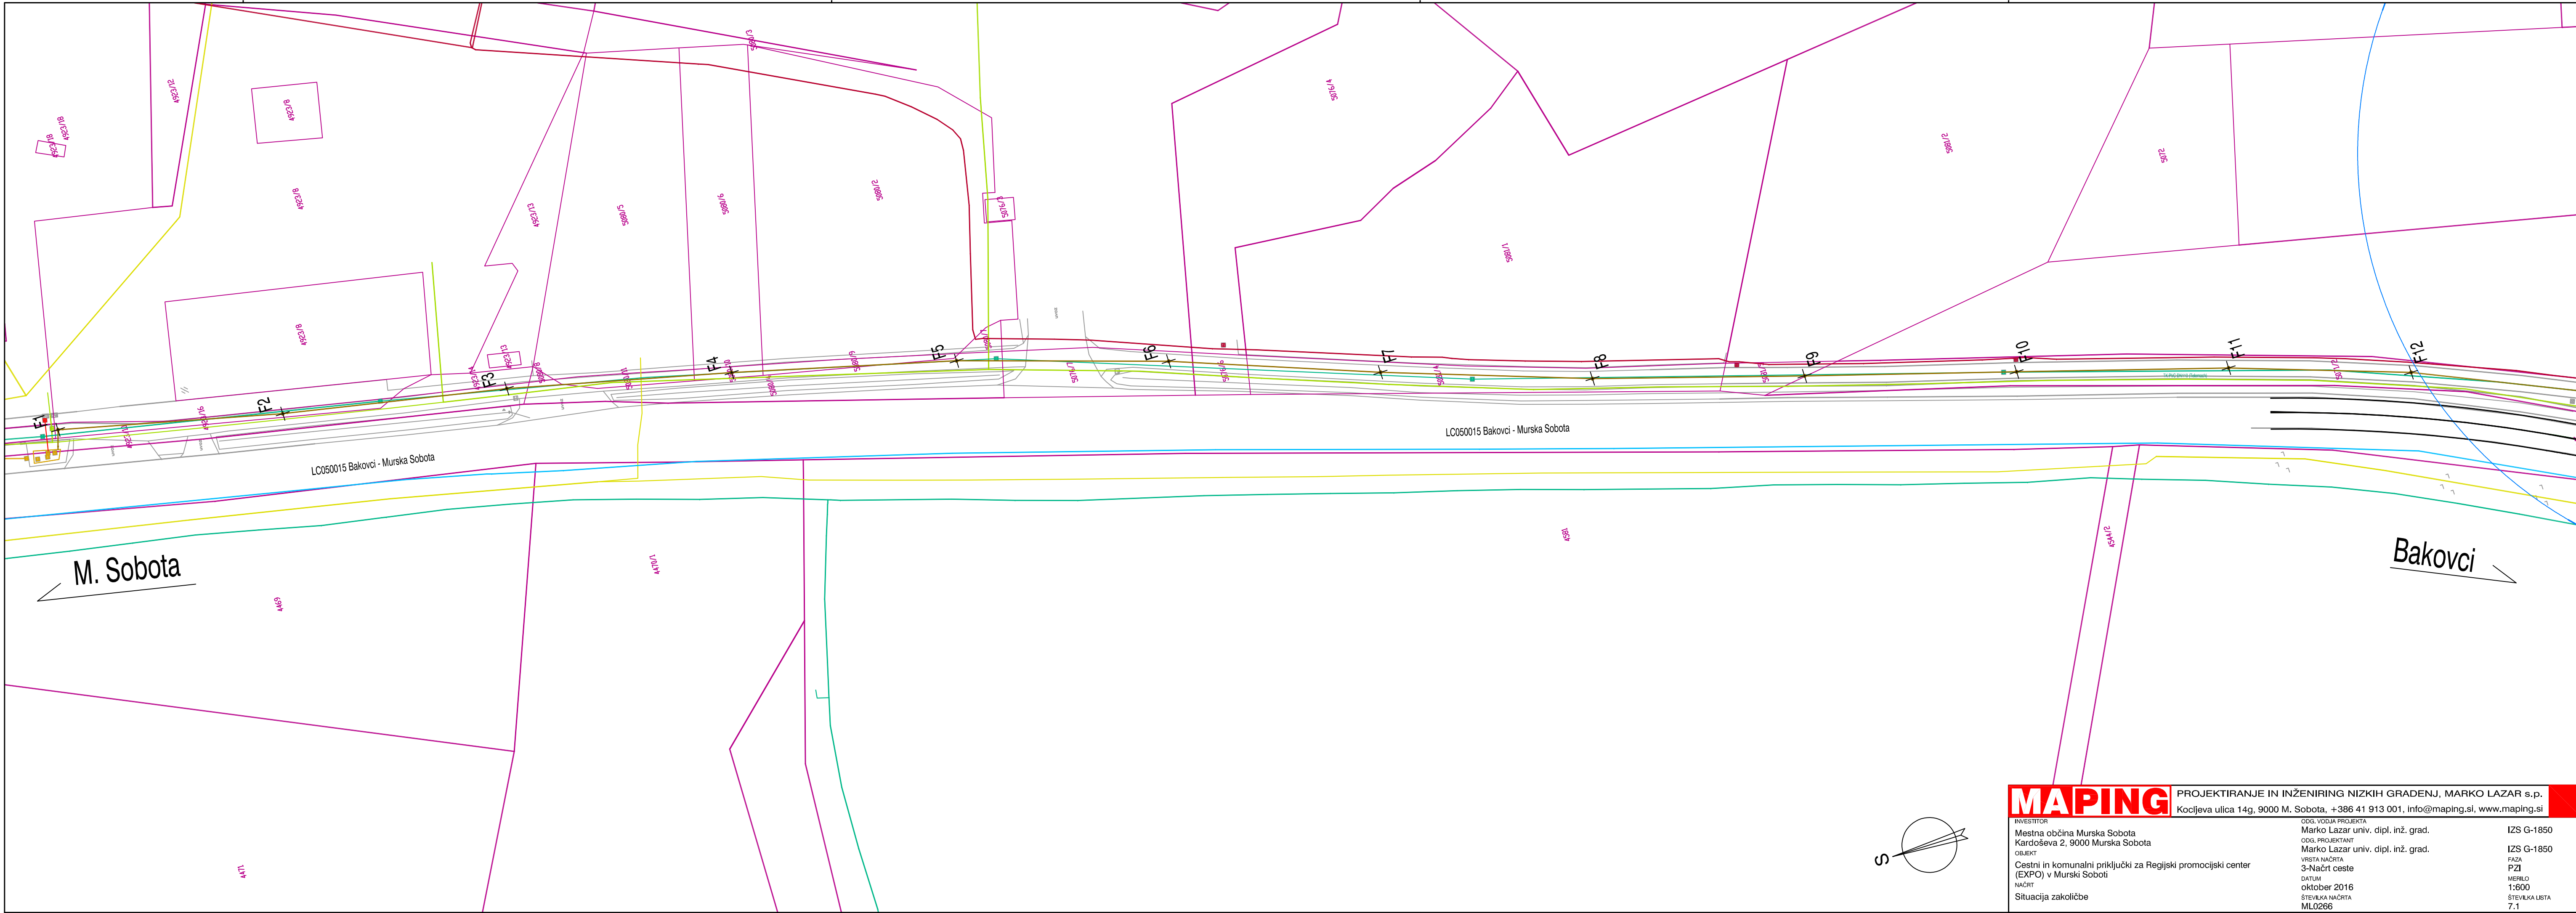

MAPING		PROJEKTIRANJE IN INŽENIRING NIZKIH GRADENJ, MARKO LAZAR s.p.	
INVESTITOR		ODG. VODJA PROJEKTA	
Mestna občina Murska Sobota		Marko Lazar univ. dipl. inž. grad.	
Kardoševa 2, 9000 Murska Sobota		ODG. PROJEKTANT	
OBJEKT		Marko Lazar univ. dipl. inž. grad.	
Cestni in komunalni priključki za Regijski promocijski center		VRSTA NAČRTA	
(EXPO) v Murski Soboti		PZI	
NAČRT		3-Načrt ceste	
Situacija zakoličbe		DATUM	
		oktober 2016	
		ŠTEVILKA NAČRTA	
		ML0266	
		IZS G-1850	
		FAZA	
		IZS G-1850	
		MERILO	
		1:600	
		ŠTEVILKA LISTA	
		7.1	