



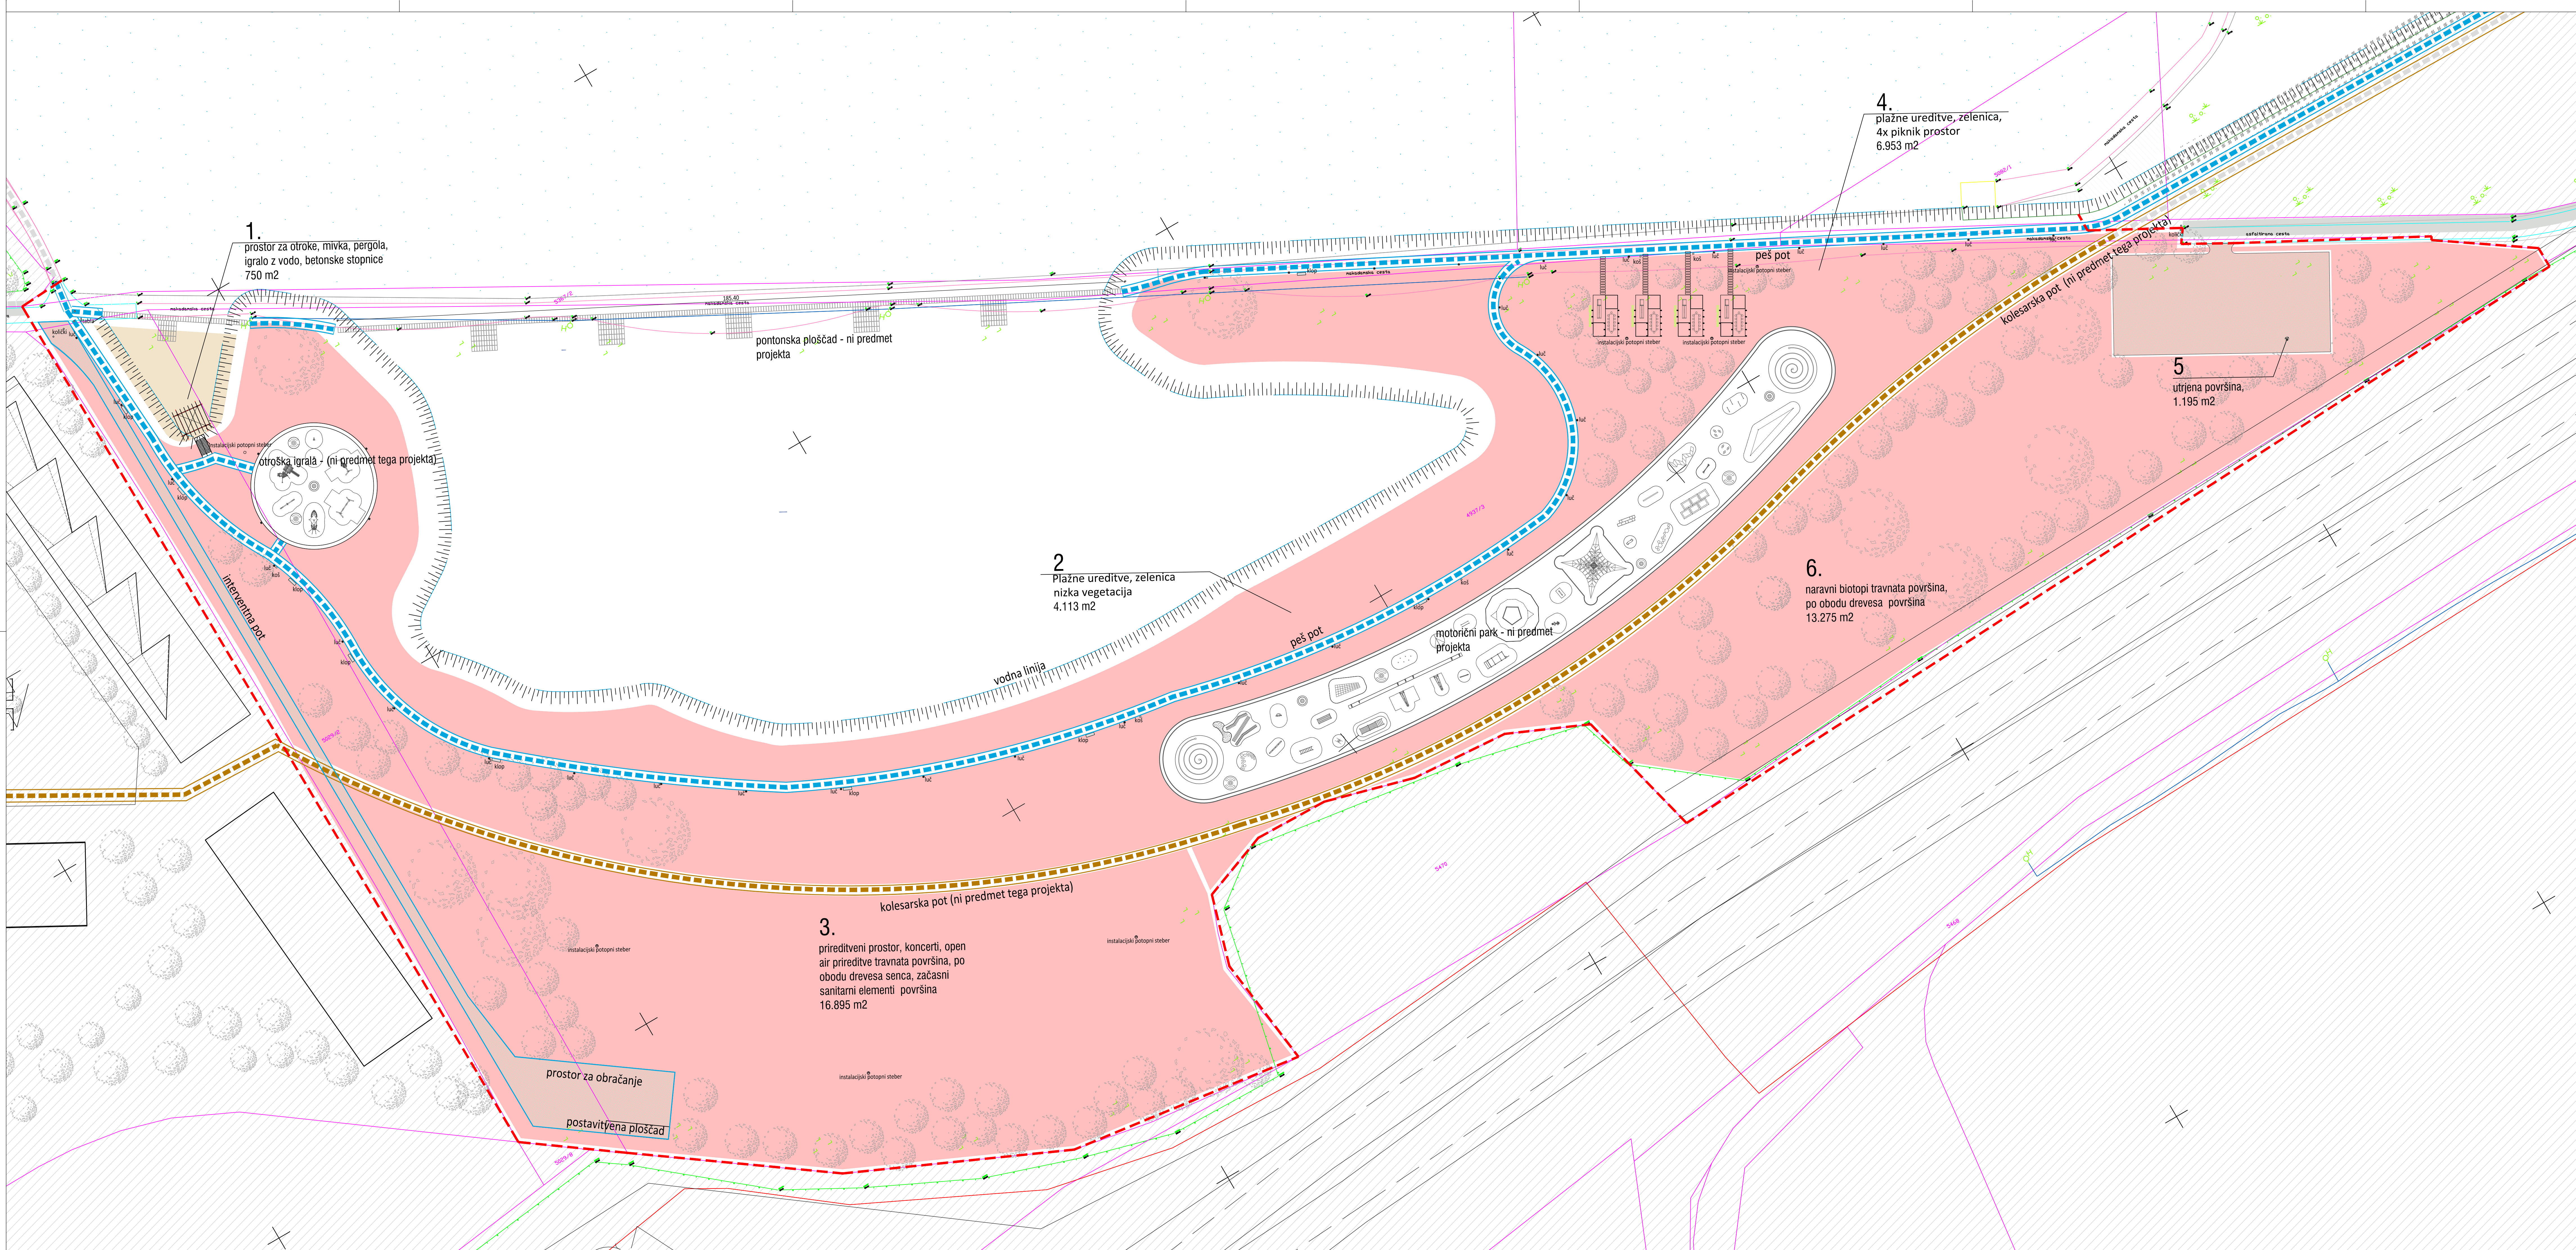

št.	OBMOČJE	Površina (m ²)
1.	Prostor za otroke, mivka, pergola, igralo z vodo, betonske stopnice	750
2.	Plažne ureditve, zelenica nizka vegetacija	4.113,80
3.	Prirreditveni prostor, koncerti, open air prirreditve travnata površina, po obodu drevesa senca, začasni sanitarni elementi	16.895,30
4.	Plažne ureditve, zelenica, 4x piknik prostor	6.953,80
5.	Utrjena površina	1.195,00
6.	Naravni biotopi travnata površina, po obodu drevesa	13.275,20
SKUPAJ		43.183,00

----- meja obravnavanega območja Vrata v Pomurje - ureditev okolice

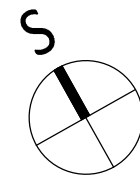

VRATA V POMURJE	
Ureditev okolice	
objekt	
investitor	Mestna občina Murska Sobota Kardževa 2, 5000 Murska Sobota
geo. št.	483713 - del
mesto gradnje	k.o. 105 - Murska Sobota ± 0.00 - 187,65 abs
 studio KALAMAR d.o.o. Števanova 18, 1000 Ljubljana, SLO www.kalamar.si	
projekti	PZI 225/17
načrt	arhitektura 225/17-01
avtor	Andrej KALAMAR, univ. dipl. inž. arh.
odgovorni vodja projekta	Andrej KALAMAR, univ. dipl. inž. arh.
odgovorni projektant	Andrej KALAMAR, univ. dipl. inž. arh.
sodelavci	Emir Jelenc, univ. dipl. inž. arh.
direktor	Andrej KALAMAR, univ. dipl. inž. arh.
datum datoteka	sprememba, oktober 2017
Ureditvena situacija	
Merilo 1:500	list št. 1.1