


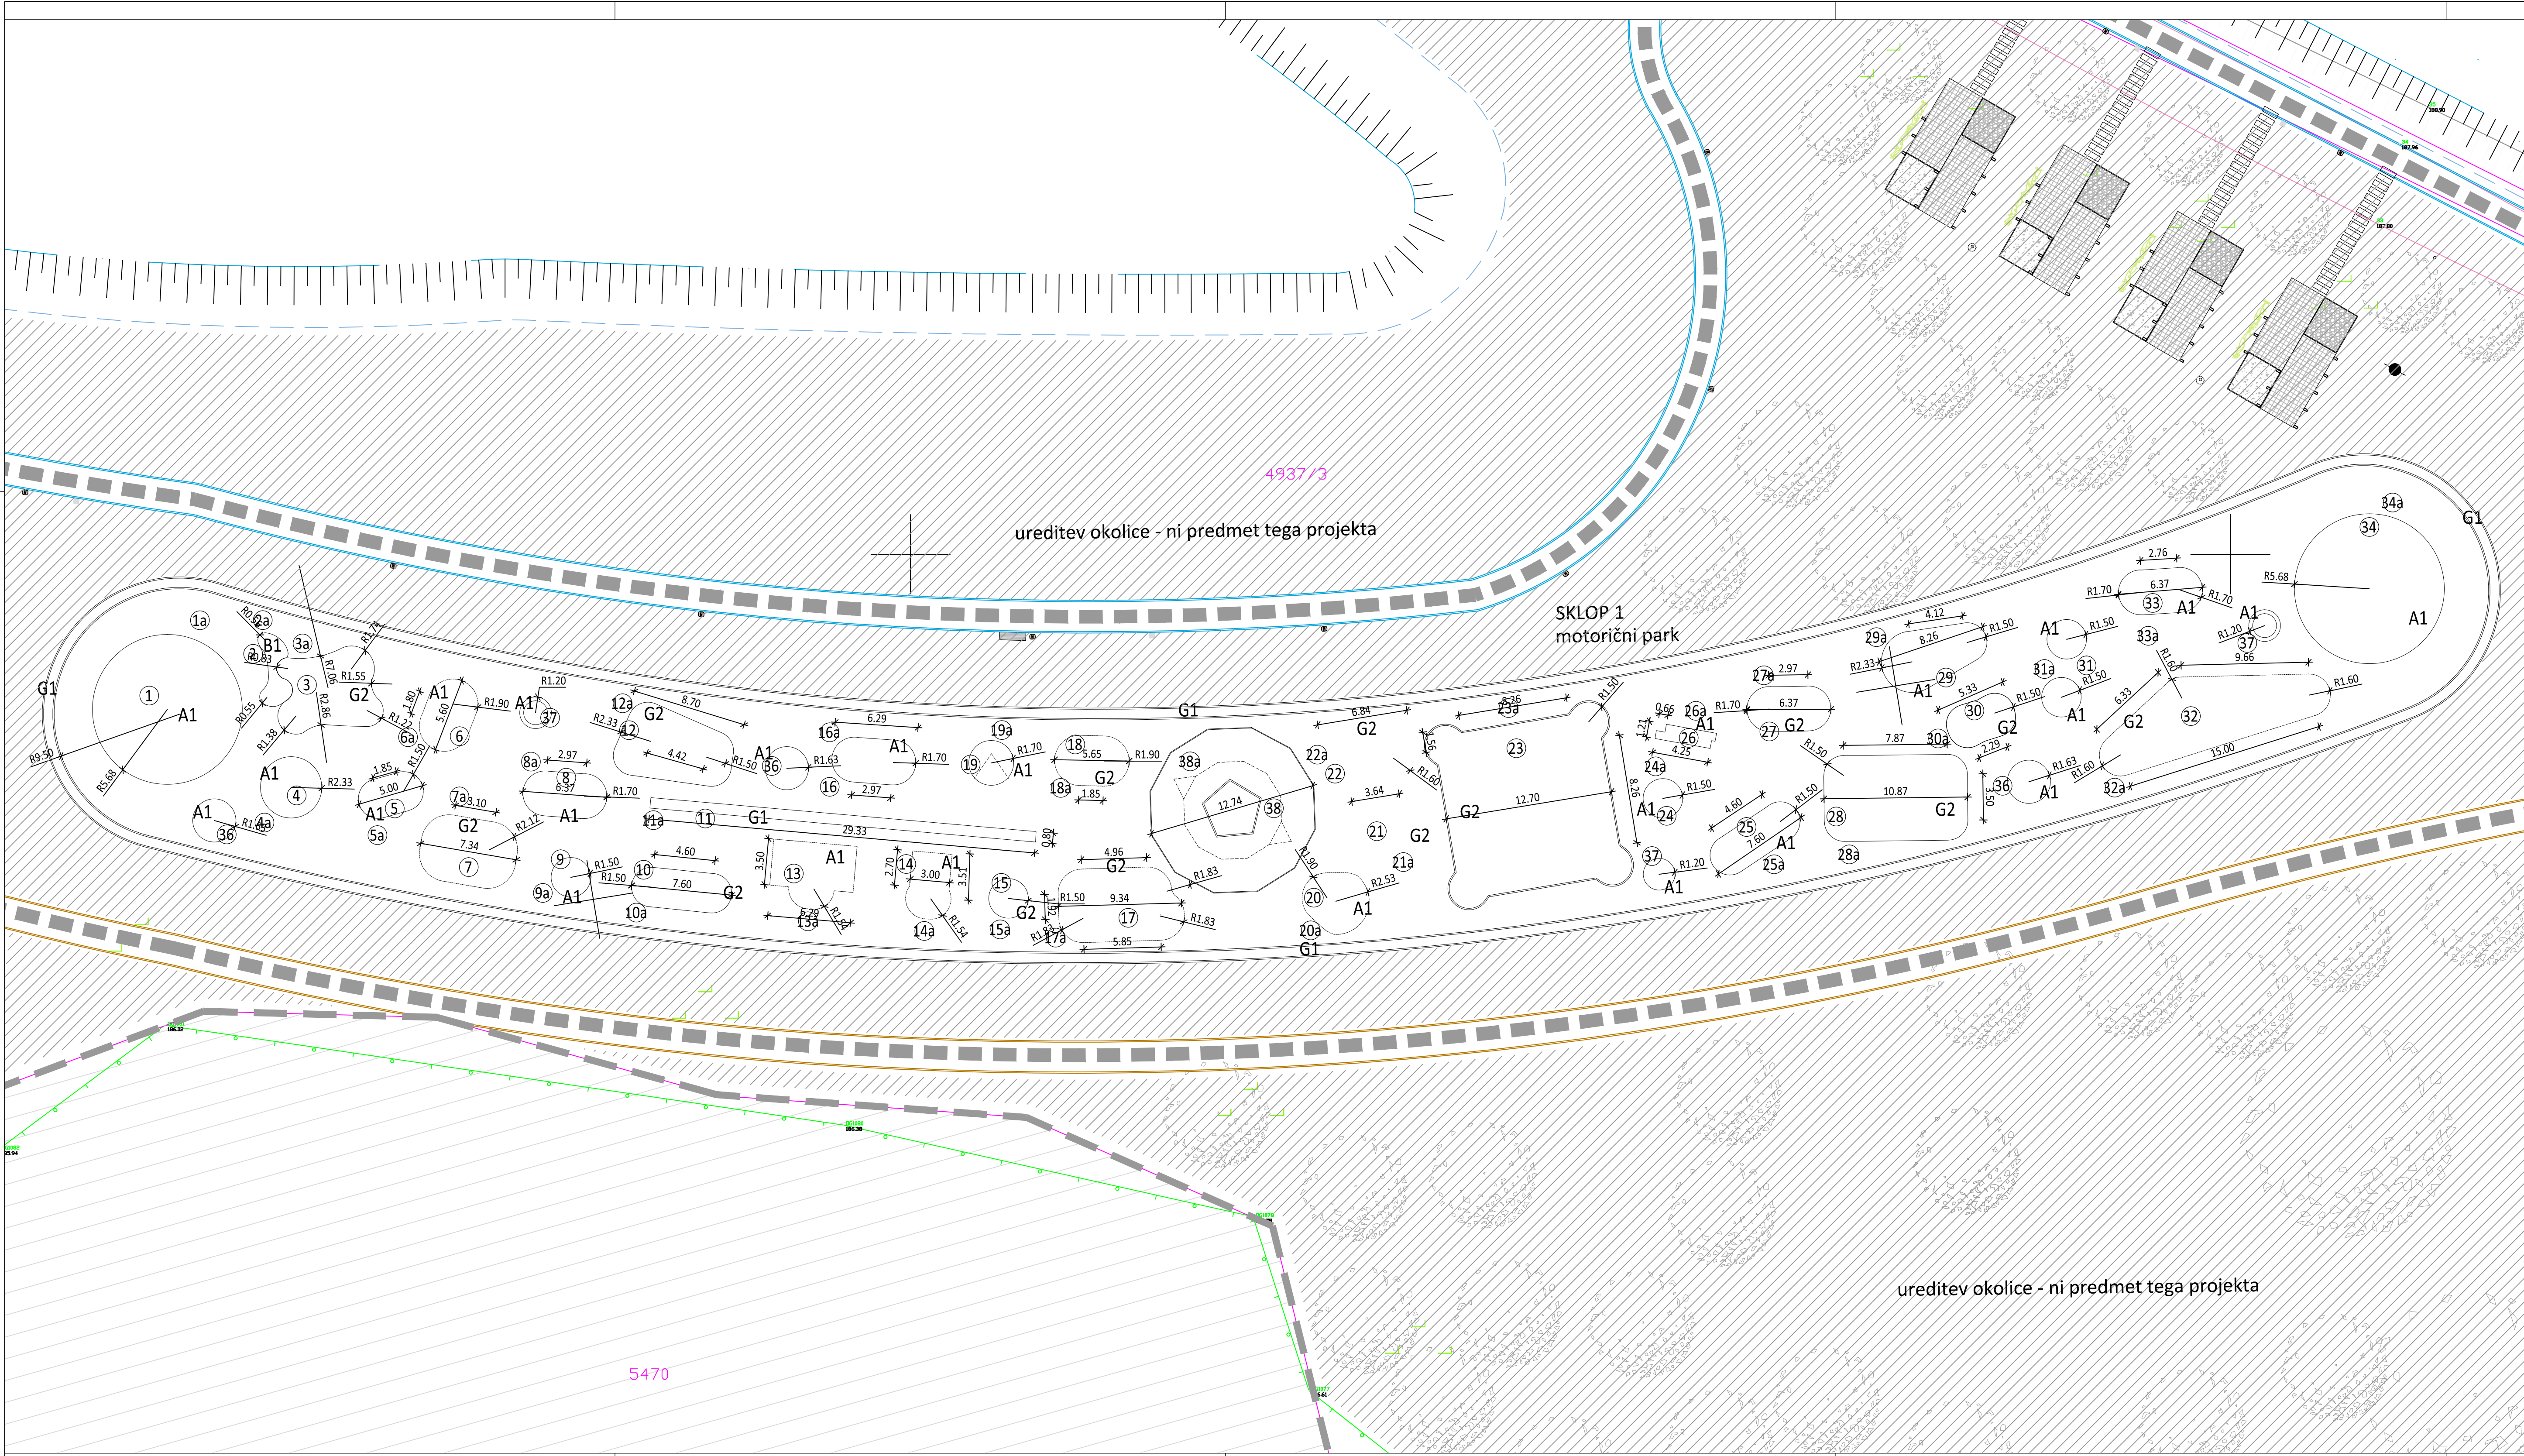

postaja št.	interni naziv	opis	izdelek enakovreden kot npr.
1	"spiralna 1"	podlaga: asfaltni flek, večbarvna grafika, velikost cca 1 x 900cm	element po meri
1a	"info"	informacijska tabla, grafika	element po meri
2	"prsti in pete"	podlaga: granulati iz reciklirane gume, prosinik "mače glave" 50-80 mm, 85 kosov	element po meri
2a	"info"	informacijska tabla, grafika	element po meri
3	"grebeni"	podlaga: granulati iz reciklirane gume, lamele v parih h=10cm in h=15cm s prevleko granulata iz reciklirane gume, 3 pari, dolžina 6,0-6,5m	enakovredno kot npr. proizvajalec Playtop, zastopnik Cona plus d.o.o.
3a	"info"	informacijska tabla, grafika	enakovredno kot npr. proizvajalec Euroflex, zastopnik Cona plus d.o.o.
4	"polkrogle"	polkrogle prevlečene z granulatom iz reciklirane gume, F14S, 1500 in F1 65S	enakovredno kot npr. proizvajalec Playtop, zastopnik Cona plus d.o.o.
4a	"info"	informacijska tabla, grafika	element po meri
5	"doseg"	podlaga: granulati iz reciklirane gume	element po meri
5a	"info"	informacijska tabla, grafika	element po meri
6	"tekač"	naprava za ponazoritev tekaškega gibanja	Kompan KFX120
6a	"info"	informacijska tabla, grafika	element po meri
7	"dvig na drugo"	naprava za vadbo dviga na drugo	Kompan NAT807
7a	"info"	informacijska tabla, grafika	element po meri
8	"vrv"	Most z mrežo na lesenih stebrih brez ožal	enakovredno kot npr. Kompan NRO831
8a	"info"	informacijska tabla, grafika	element po meri
9	"ramena"	Naprava za zunanji fitnes - vadba za zgornje ude	enakovredno kot npr. Kompan NRO831
9a	"info"	informacijska tabla, grafika	element po meri
10	"dvig - nizki dosegi"	primerno za osebe z invaliditetom	enakovredno kot npr. Erlau, model Balancegym 55343009
10a	"info"	informacijska tabla, grafika	element po meri
11	"tek1 - test 10m"	Ravninska naprava - zarisana polja na podlagi iz atletskega poda	element po meri
11a	"info"	informacijska tabla, grafika	element po meri
12	"tunel"	informacijska tabla, grafika	element po meri
12a	"info"	Tunel - protostoka mreža iz kovinskih profilov	element po meri
13	"elastični trakovi"	Naprava za vadbo z elastičnimi trakovi	enakovredno kot npr. Kompan FAZ10100
13a	"info"	informacijska tabla, grafika	element po meri
14	"magnetne uteži"	Naprava za vadbo z magnetnimi utežmi	enakovredno kot npr. Kompan FAZ10200
14a	"info"	informacijska tabla, grafika	element po meri
15	"hlod"	most iz letečega vrtljivega hloda in vrvi, leseni stebri	enakovredno kot npr. model NRO830 / proizvajalec Kompan
15a	"info"	informacijska tabla, grafika	element po meri
16	"stalom"	6x pokončni hlodi	enakovredno kot npr. proizvajalec Kompan
16a	"info"	informacijska tabla, grafika	element po meri
17	"bootcamp"	Naprava za vadbo po principu "bootcamp"	enakovredno kot npr. Kompan FST930
17a	"info"	informacijska tabla, grafika	element po meri
18	"bradja"	Naprava za vadbo na bradji	enakovredno kot npr. Kompan FSW201
18a	"info"	informacijska tabla, grafika	element po meri
19	"zvonjenje"	Naprava za vadbo - koordinacije in preciznosti - lesene stene, kovinska palica	element po meri
19a	"info"	informacijska tabla, grafika	element po meri
20	"nihanje in rotacija"	Nihanje in rotacija spodnjega dela trupa	enakovredno kot npr. Kompan FST222
20a	"info"	informacijska tabla, grafika	element po meri
21	"vertikalna vrv"	Naprava za plezanje po vertikalni vrvi	enakovredno kot npr. Igrala Pozinek T195
21a	"info"	informacijska tabla, grafika	element po meri
22	"horizontalni a vrv"	Naprava za vadbo na horizontalnih vrveh	enakovredno kot npr. Igrala Pozinek T 192-1
22a	"info"	informacijska tabla, grafika	element po meri
23	"pajčevina"	Protostoka mreža s centralnim stebrom	enakovredno kot npr. model GVR93 / proizvajalec Kompan, zastopnik Cona plus d.o.o.
23a	"info"	informacijska tabla, grafika	element po meri
24	"surfer"	plošča na dveh vmetih za simulacijo deskanja	element po meri
24a	"info"	informacijska tabla, grafika	element po meri
25	"skok - omejeni preskoki"	Ravninska naprava, grafika	element po meri
25a	"info"	informacijska tabla, grafika	element po meri
26	"cik-cak preskoki"	Ravninska naprava, grafika	element po meri
26a	"info"	informacijska tabla, grafika	element po meri
27	"val"	gred iz lesa robinije na vmetih	element po meri
27a	"info"	informacijska tabla, grafika	element po meri
28	"trampolini"	6x trampolin poglobljen v zemljo, podlaga: granulati iz reciklirane gume	enakovredno kot npr. S&B Spielgerate Berlin top K. 7213001
28a	"info"	informacijska tabla, grafika	element po meri
29	"skoki - diagonalni preskoki"	Ravninska naprava, grafika	element po meri
29a	"info"	informacijska tabla, grafika	element po meri
30	"gid"	stebra z mrežo iz vrvi, temelji, podlaga: granulati iz reciklirane gume	element po meri
30a	"info"	informacijska tabla, grafika	element po meri
31	"ravnotežne deske"	6x ravnotežna deska, fikсна, lese, kovinska konstrukcija	element po meri
31a	"info"	informacijska tabla, grafika	element po meri
32	"slack line"	trije stebri za namestitve gibljivega traku	enakovredno kot npr. Corcord 1591
32a	"info"	informacijska tabla, grafika	element po meri
33	"senca"	4x plošča iz trezom za izboljšavo telesne koordinacije	element po meri
33a	"info"	informacijska tabla, grafika	element po meri
34	"spiralna 2"	podlaga: asfaltni flek, večbarvna grafika, velikost cca 1 x 900cm	element po meri
36	"klop A"	zunanj klop in miza	enakovredno kot npr. Out-sider LOOP (1x Loop Cone Table + 2x Loop Art klop)
37	"klop B"	zunanj klop in korito za rože	enakovredno kot npr. Out-sider LOOP (1x Loop Cone + 1x Loop)
38	"balvan"	zunanj piezalna stena	enakovredno kot. Climb-up

G1 - tekaška steza
A1 - asfaltna polja
B1 - prani beton
G2 - varnostna podlaga

- travnatne površine

VRATA V POMURJE

Motorični park in ponton

Objekt

investitor

Mestna občina Murska Sobota
Kardoševa 2, 9000 Murska Sobota
parc.št.: 4937/3 - del
k.o. 105 - Murska Sobota ± 0.00=187,65 abs

studio KALAMAR d.o.o.

Slovenija 10, 1000 Ljubljana, SLO www.kalamar.si

projekt

PZI

233/17

načrt

arhitektura

233/17-01

avtor

Andrej KALAMAR, univ.dipl.inž.arh.

odgovorni vodja projekta

Andrej KALAMAR, univ.dipl.inž.arh.

odgovorni projektant

Andrej KALAMAR, univ.dipl.inž.arh.

sodelavci

Emir Jelčić, univ.dipl.inž.arh.

direktor

Andrej KALAMAR, univ.dipl.inž.arh.

datum datoteka

sprememba, oktober 2017

SKLOP 1 - MOTORIK PARK

Situacija tlakov

Merilo 1:250

list št. 1.2