


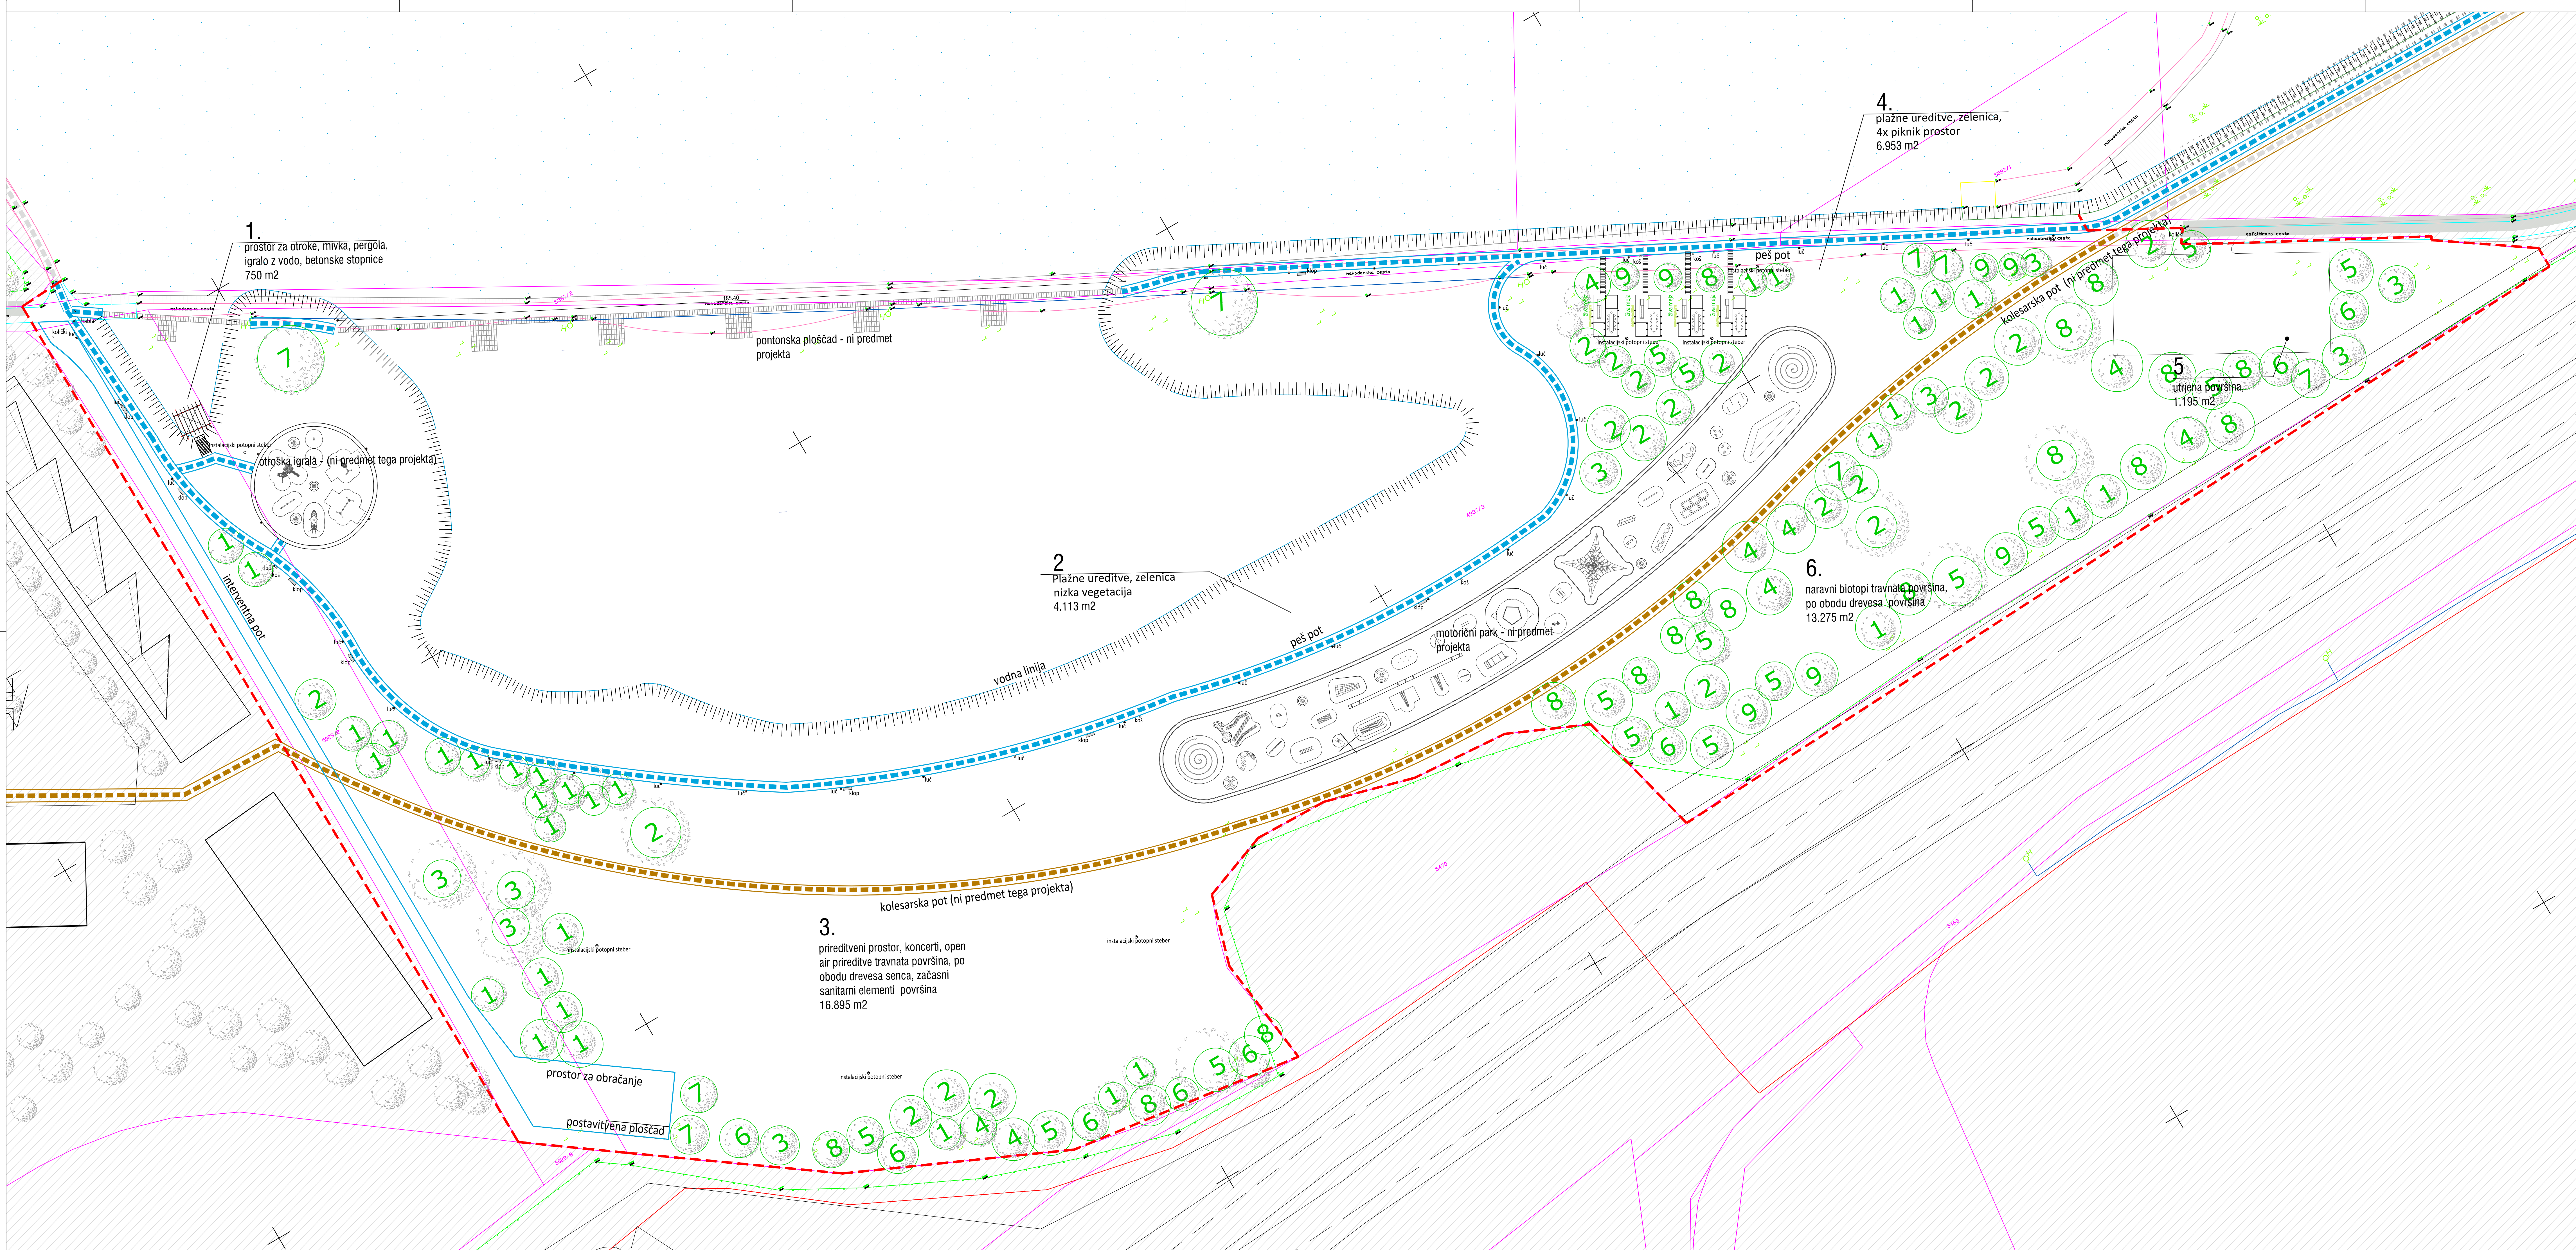

a) Zasaditev dreves				
oznaka	vrsta - latinsko	vrsta - slovensko	ime	št. sadik
1	Salix alba	Vrba		39
2	Tilia platyphyllos	Lipa		25
3	Prunus padus	Čremsa		12
4	Fraxinus excelsior	Veliki jesen		11
5	pseudoplatanus	Javor		19
6	Acer campestre	Poljski javor		10
7	Populus nigra	Topol		15
8	Cercos robur	Dob.		17
9	Alnus glutinosa	Jelša		11
SKUPAJ				159

b) Zasaditev žive				
oznaka	vrsta - latinsko	vrsta - slovensko	ime	št. sadik
a	Carpinus betulus	Gaber		175
e	SKUPAJ			175

c) Zatravištev	
SKUPAJ	ha 3,7

----- meja obravnavanega območja Vrata v Pomurje - ureditev okolice

VRATA V POMURJE

Ureditev okolice

objekt

investitor

Mestna občina Murska Sobota

avtor

Andrej KALAMAR, univ. dipl. inž. arh.

odgovorni vodja projekta

Andrej KALAMAR, univ. dipl. inž. arh.

odgovorni projektant

Andrej KALAMAR, univ. dipl. inž. arh.

sodelavci

Emir Jelenc, univ. dipl. inž. arh.

direktor

Andrej KALAMAR, univ. dipl. inž. arh.

datum datoteka

sprememba, oktober 2017

Zasaditvena situacija

Merilo 1:500

list št.

1.2

studio KALAMAR

Števanova 18, 1000 Ljubljana, SLO

proj. št.

225/17

arh. št.

225/17-01

avtor

Andrej KALAMAR, univ. dipl. inž. arh.

odgovorni vodja projekta

Andrej KALAMAR, univ. dipl. inž. arh.

odgovorni projektant

Andrej KALAMAR, univ. dipl. inž. arh.

sodelavci

Emir Jelenc, univ. dipl. inž. arh.

direktor

Andrej KALAMAR, univ. dipl. inž. arh.

datum datoteka

sprememba, oktober 2017