
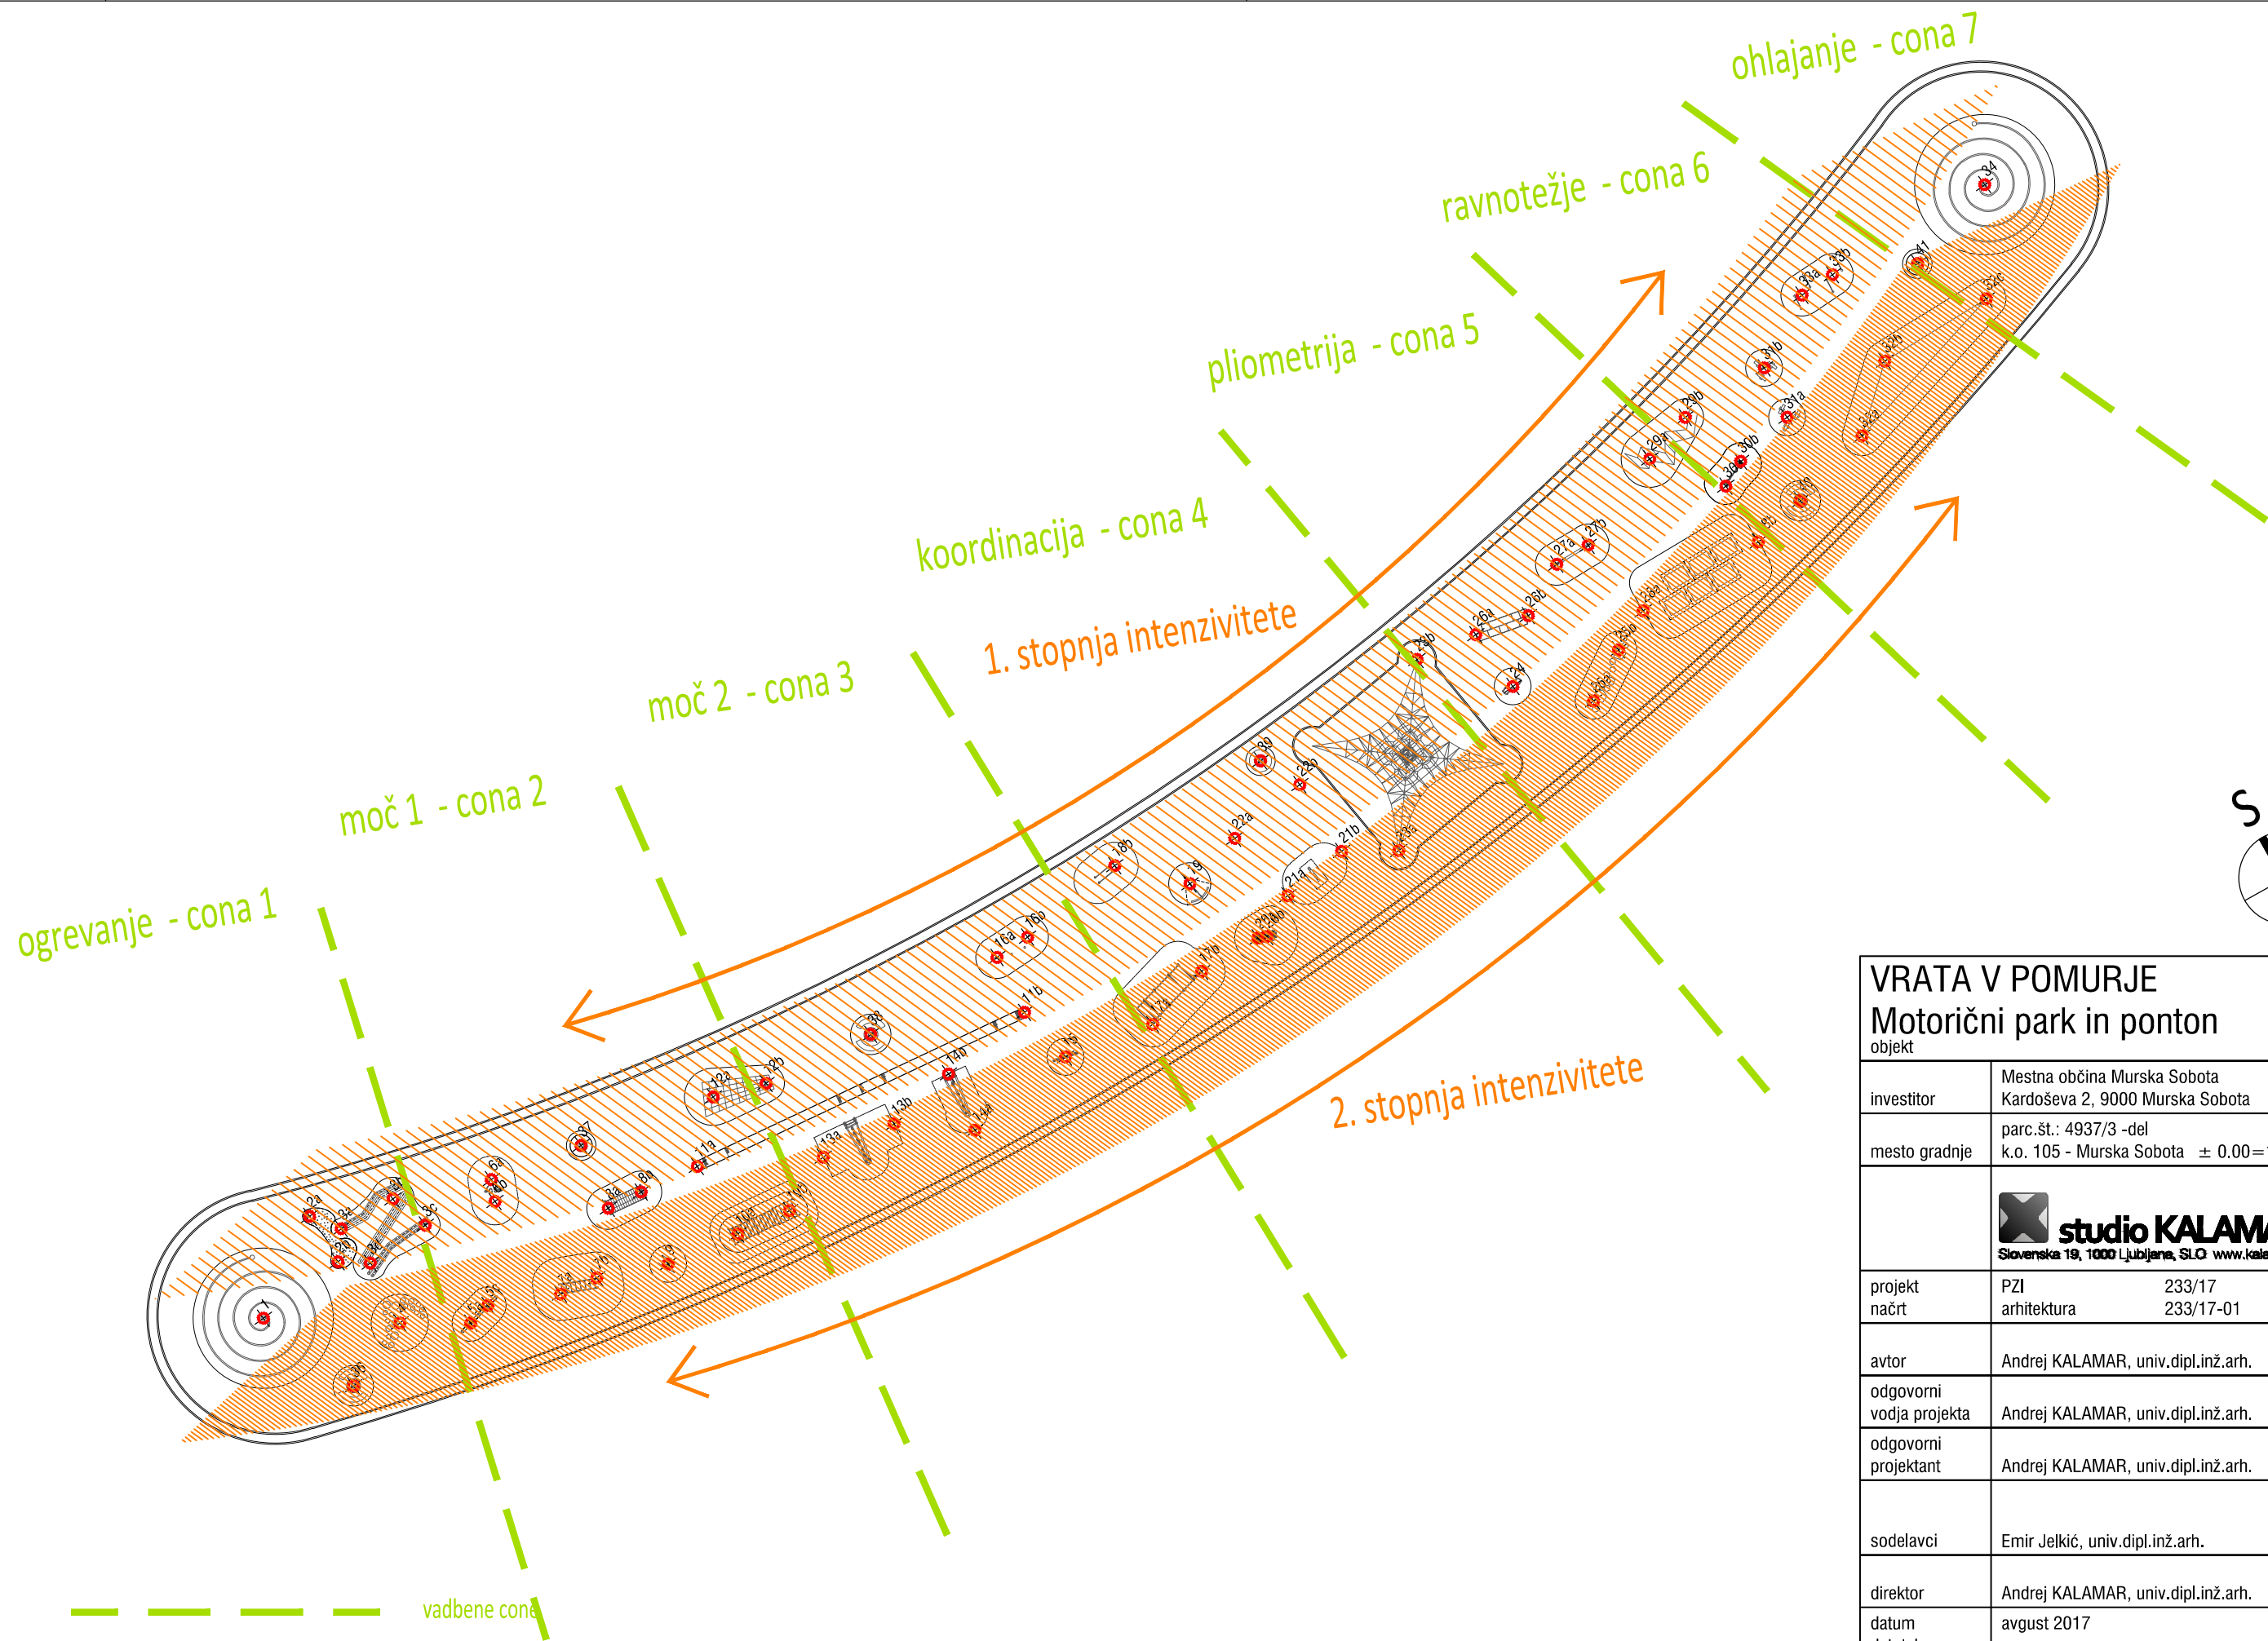


VRATA V POMURJE	
Motorični park in ponton	
objekt	
investitor	Mestna občina Murska Sobota Kardoševa 2, 9000 Murska Sobota
mesto gradnje	parc.št.: 4937/3 -del k.o. 105 - Murska Sobota ± 0.00=187,65 abs
	 studio KALAMAR d.o.o. Slovenska 19, 1000 Ljubljana, SLO www.kalamar.si
projekt	PZI 233/17
načrt	arhitektura 233/17-01
avtor	Andrej KALAMAR, univ.dipl.inž.arh.
odgovorni vodja projekta	Andrej KALAMAR, univ.dipl.inž.arh.
odgovorni projektant	Andrej KALAMAR, univ.dipl.inž.arh.
sodelavci	Emir Jelkić, univ.dipl.inž.arh.
direktor	Andrej KALAMAR, univ.dipl.inž.arh.
datum datoteka	avgust 2017

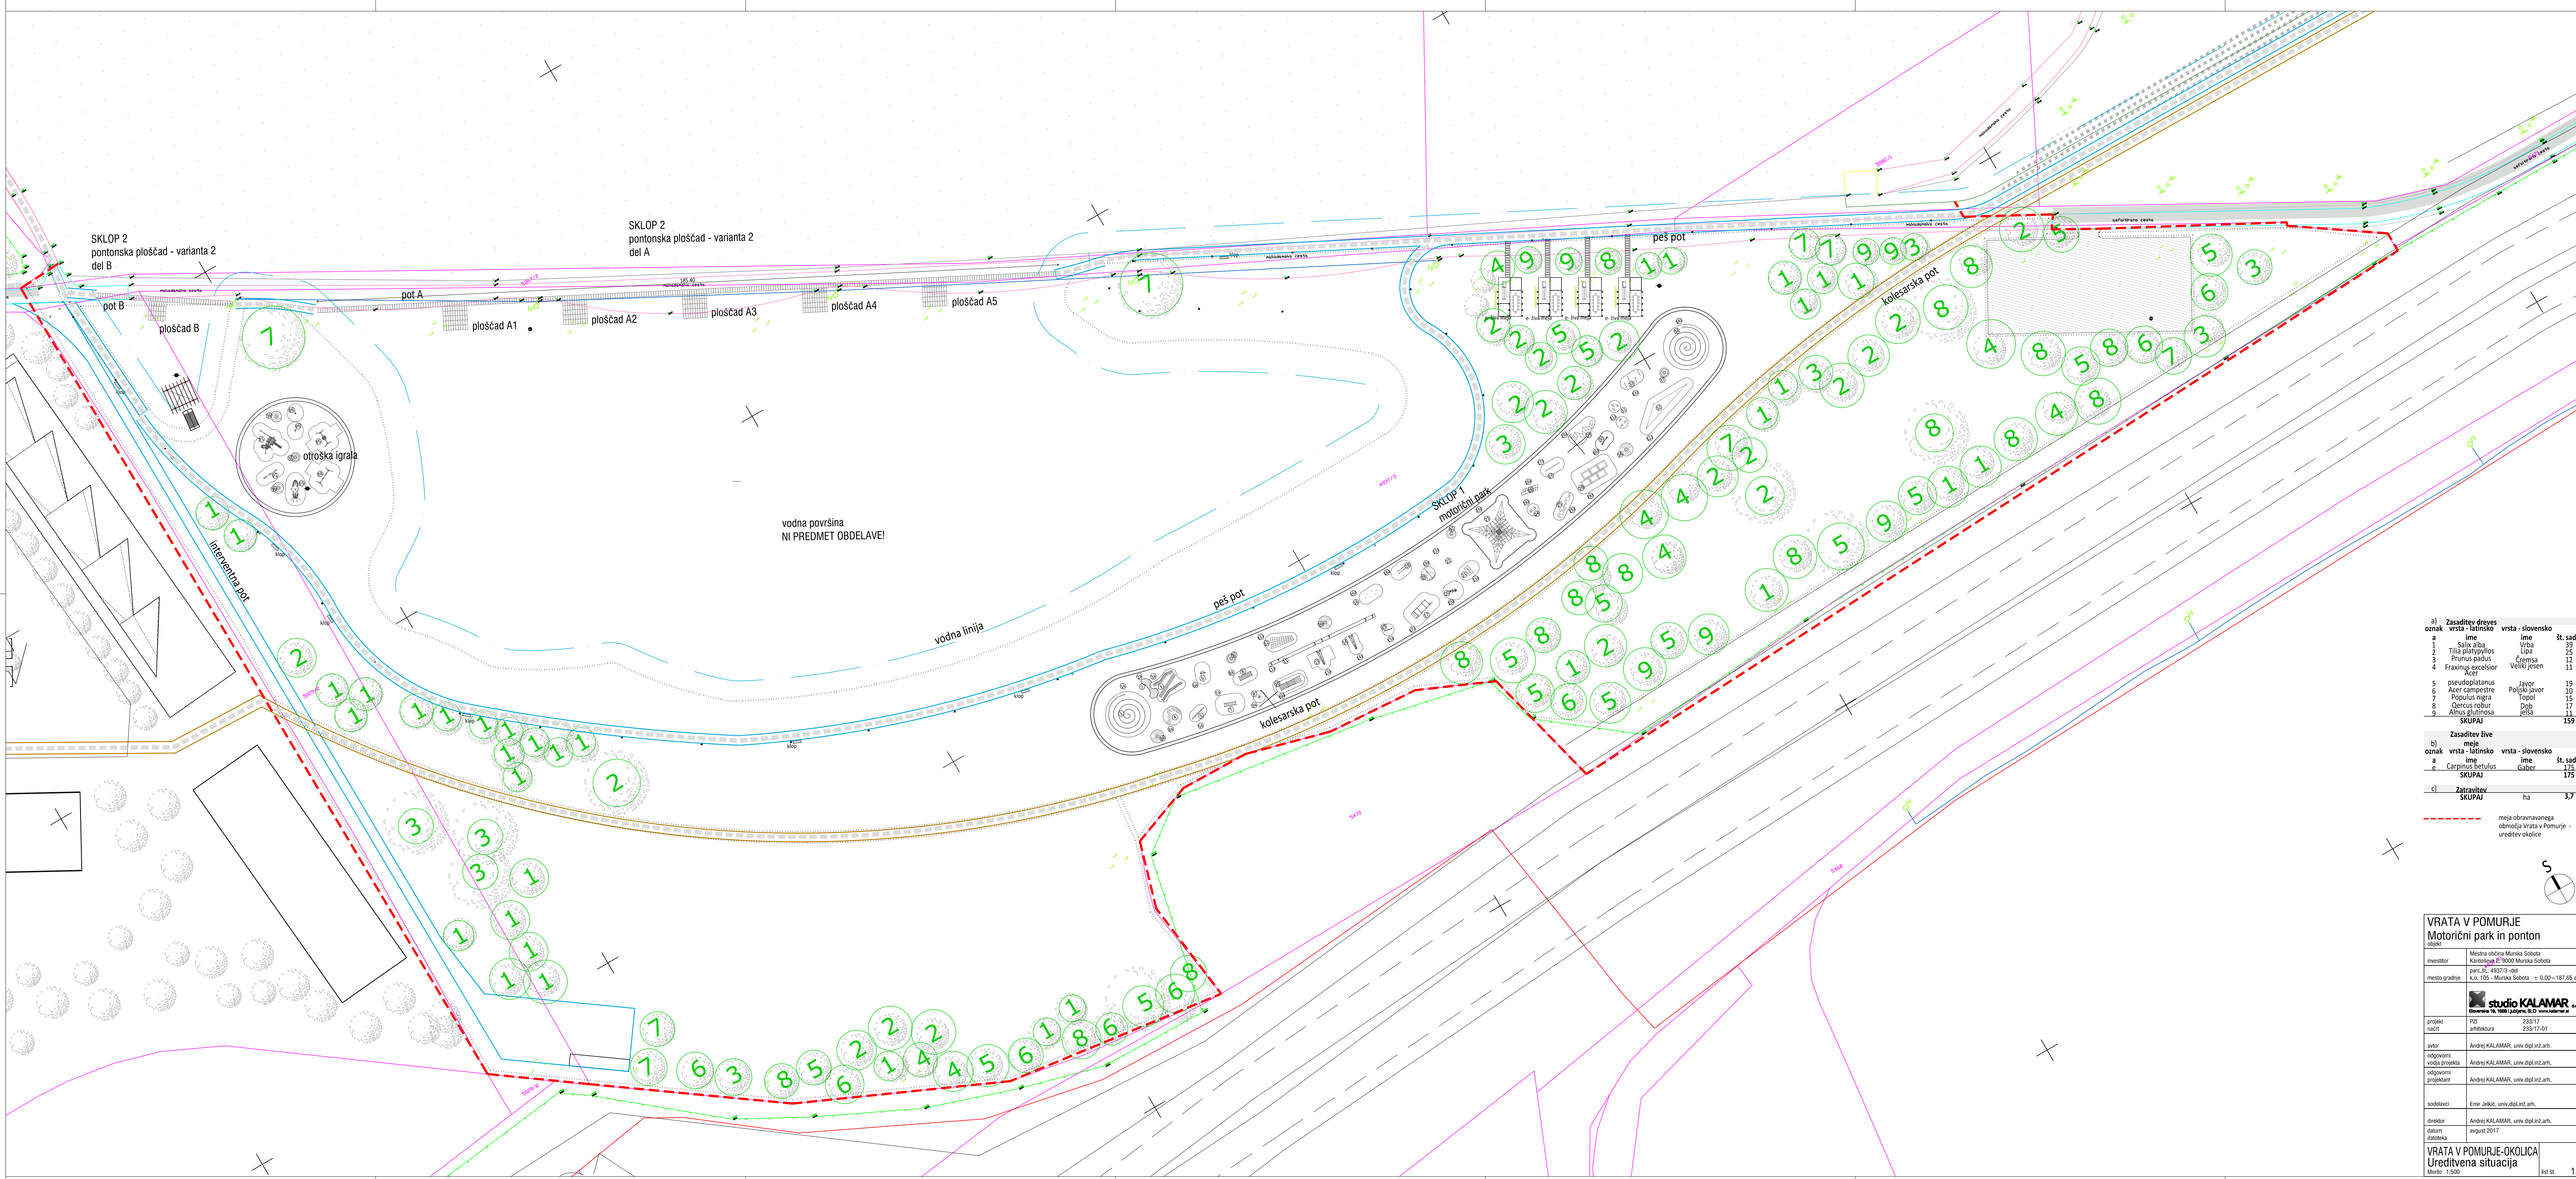

a) Zasaditev dreves				
oznaka	vrsta - latinsko	vrsta - slovensko	ime	št. sadik
1	Salix alba	Vrba		39
2	Tilia platyphyllos	Lipa		25
3	Prunus padus	Čremsa		12
4	Fraxinus excelsior	Veliki jesen		11
5	pseudoplatanus	Javor		19
6	Acer campestre	Poljski javor		10
7	Populus nigra	Topol		15
8	Cercus robur	Rob		17
9	Alnus glutinosa	Jelša		11
SKUPAJ				159

b) Zasaditev žive				
oznaka	vrsta - latinsko	vrsta - slovensko	ime	št. sadik
a	Carpinus betulus	Gaber		175
SKUPAJ				175

c) Zatravištev	
SKUPAJ	ha

meja obravnavanega območja Vrata v Pomurje - ureditev okolice

VRATA V POMURJE

Motorični park in ponton

objekt

investitor

Mestna občina Murska Sobota

proj. št.

463713 - de

mesto gradnje

k.o. 105 - Murska Sobota ± 0.00 - 187.65 abs

studio KALAMAR

Števanova 18, 1000 Ljubljana, SLO

www.kalamar.si

proj. št.

233/17

načrt

233/17-01

avtor

Andrej KALAMAR, univ. dipl. inž. arh.

odgovorni vodja projekta

Andrej KALAMAR, univ. dipl. inž. arh.

odgovorni projektant

Andrej KALAMAR, univ. dipl. inž. arh.

sodelavci

Emir Jelenc, univ. dipl. inž. arh.

direktor

Andrej KALAMAR, univ. dipl. inž. arh.

datum datoteka

avgust 2017

VRATA V POMURJE-OKOLICA


Ureditvena situacija

Merilo

1:500

list št.

1.0

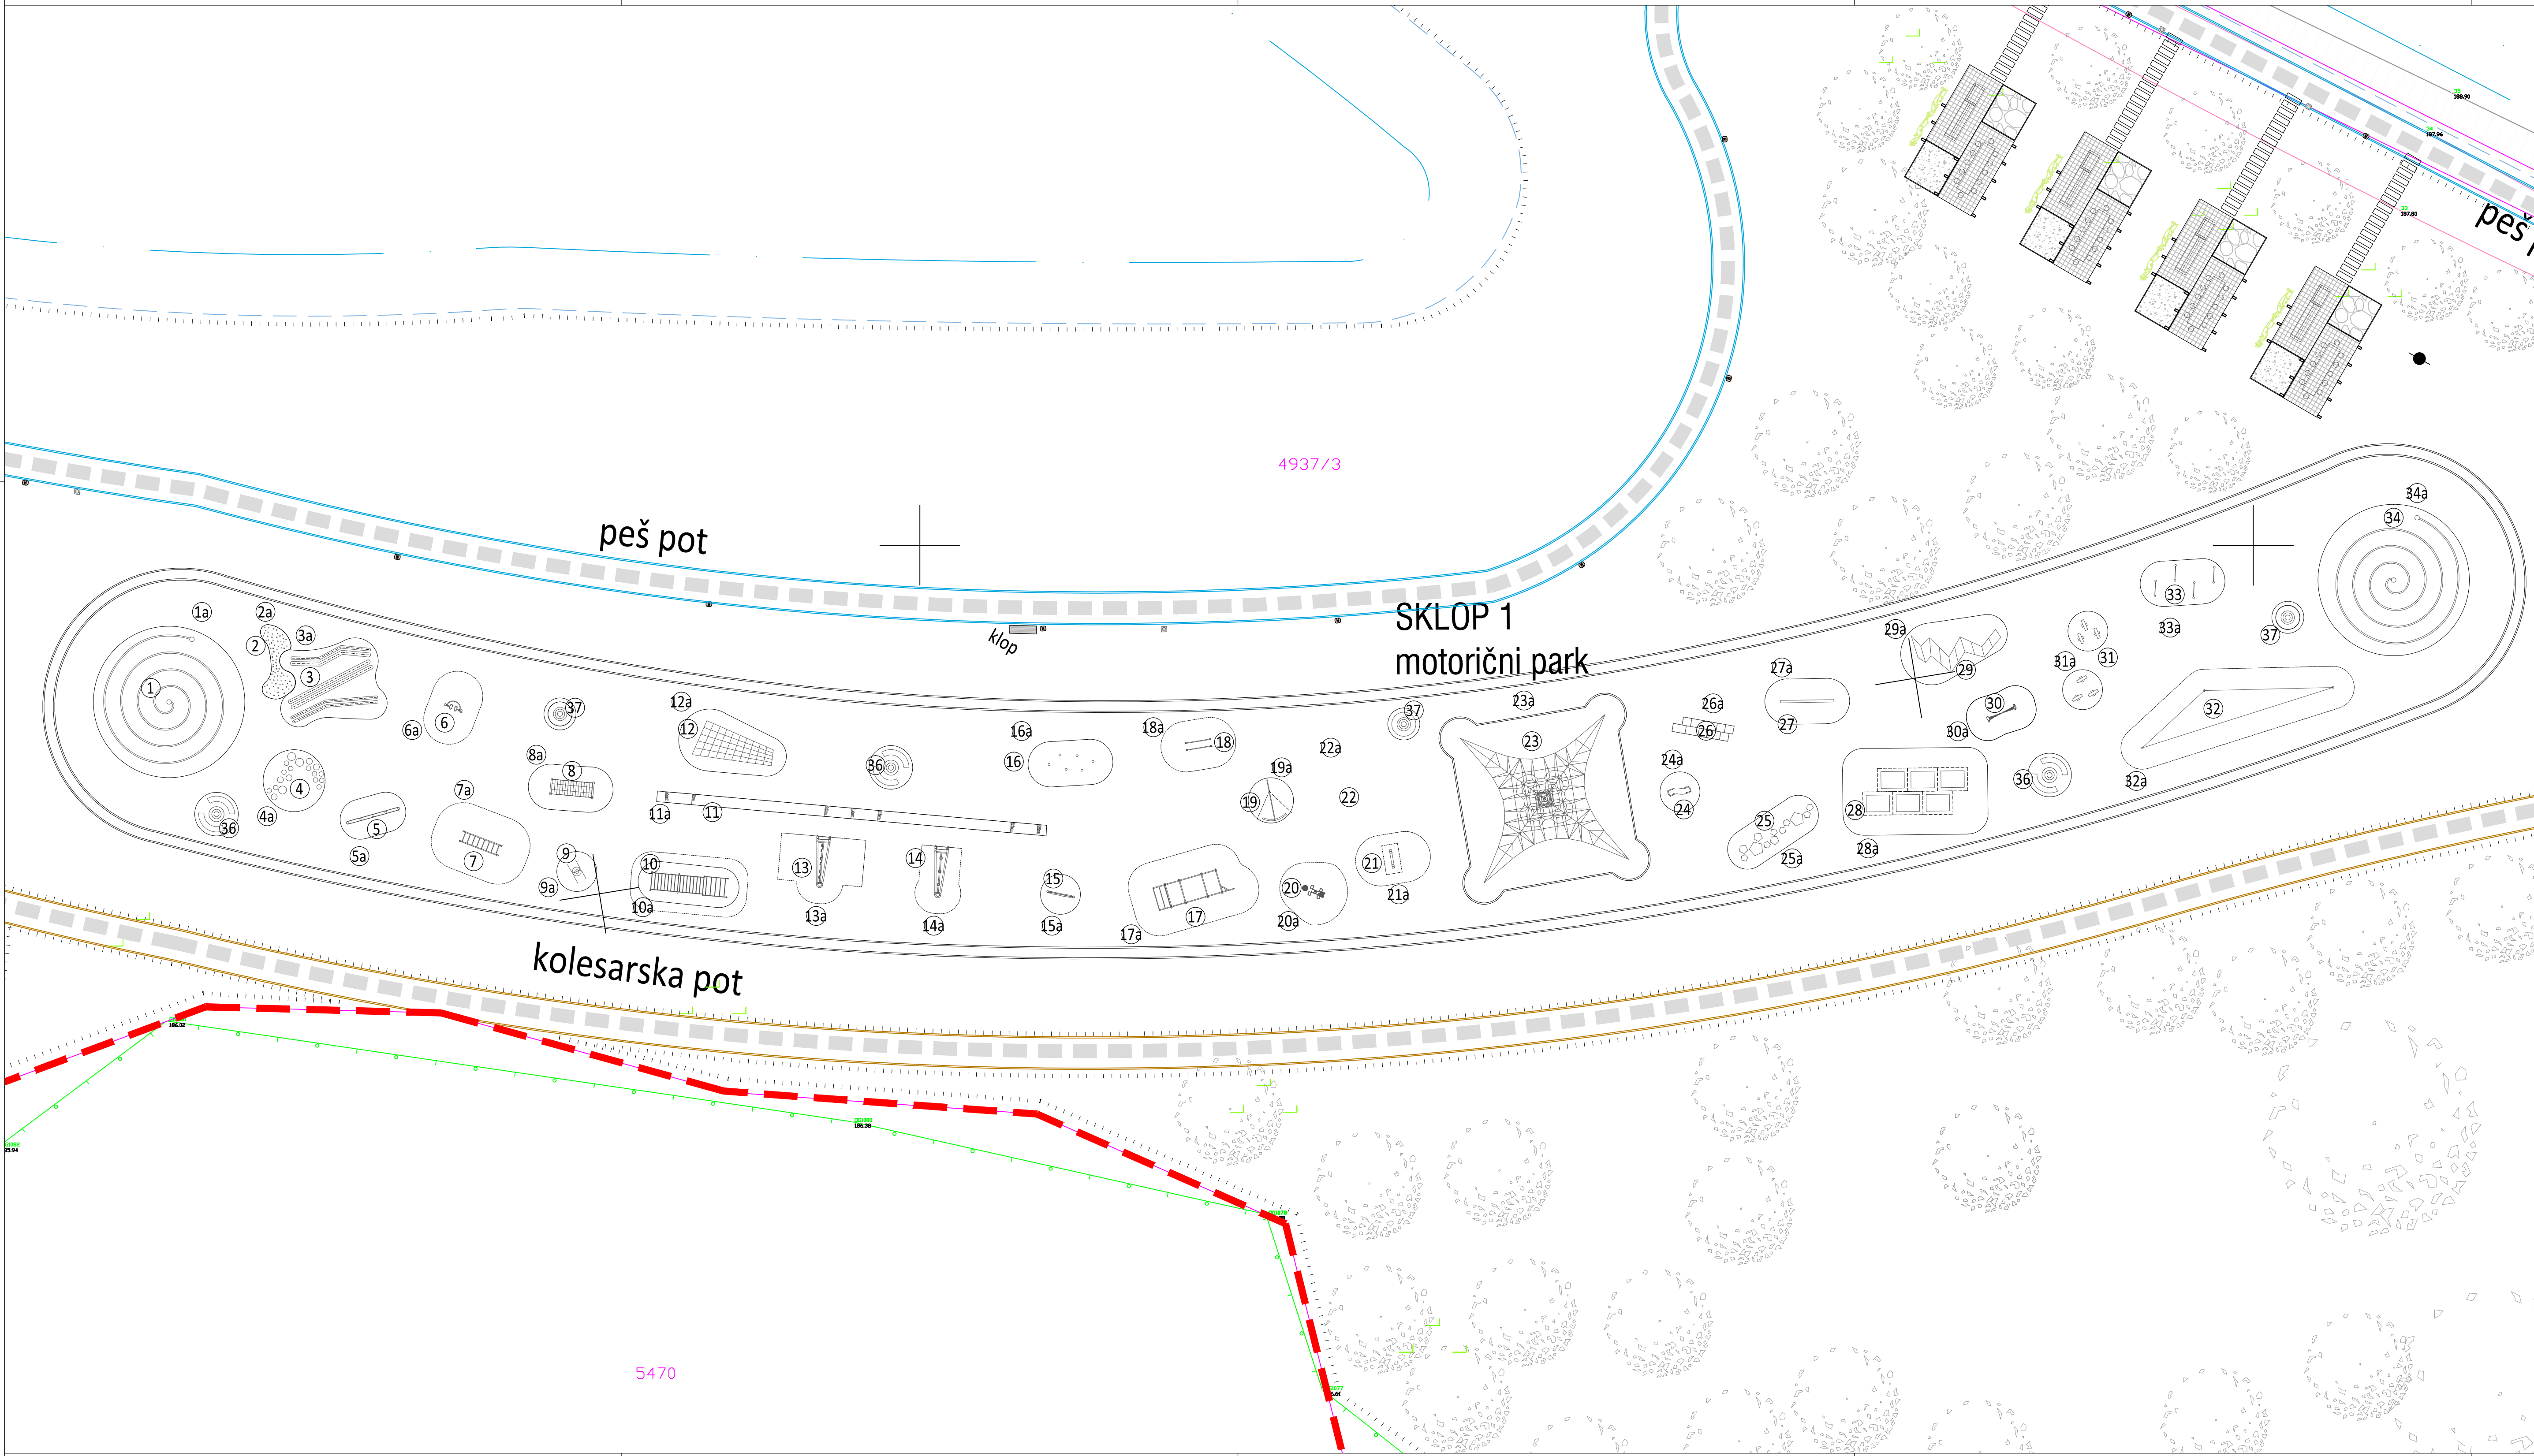

postaja št.	interni naziv opis	izdelek kot npr.
1	podlaga: asfaltni tlek, veličavna grafika, velikost cca	element po meri
1a	"spiral 1" fi 900cm informacija tabla, grafika	element po meri
2	podlaga: granul 12 rećilirane gume, prodnik	element po meri
2a	"maje glave" 50-80 mm, 85 kosov	element po meri
3	podlaga: granul 12 rećilirane gume, lamele v parih h=10cm in h=15cm s prevleko granulata iz rećilirane gume, 3 pari, dolžina 6,0-6,5m	enakovredno kot npr. proizvajalec Playtop, zastopnik Cona plus d.o.o.
3a	informacija tabla, grafika	enakovredno kot npr. proizvajalec Euroflex, zastopnik Cona plus d.o.o.
4	polkrogle prevlečene z granulatom iz rećilirane gume, fi 345, fi 500 in fi 695	element po meri
4a	informacija tabla, grafika	element po meri
5	leseni stebi različnih višin s prekladami za nalaganje, temljanje, podlaga: granul 12 rećilirane gume	element po meri
5a	informacija tabla, grafika	element po meri
6	naprava za ponazoritev tekaškega gibanja	Kompan KPY120
6a	informacija tabla, grafika	element po meri
7	dvig na drogu	Kompan NAT807
7a	informacija tabla, grafika	element po meri
8	Most z mrežo na lesenih stebrih brez držal	enakovredno kot npr. Kompan NR0831
8a	informacija tabla, grafika	element po meri
9	Naprava za tuzanjej fitness vadba za zgornje ude	enakovredno kot npr. Kompan NR0831
9a	informacija tabla, grafika	element po meri
10	Vačrnovojaška naprava, drog primerno za osebe z invaliditetom	enakovredno kot npr. Eliau, model Balancegym 53543009
10a	informacija tabla, grafika	element po meri
11	Ravniska naprava - zarisana podla na podlagi iz atleskega poda	element po meri
11a	informacija tabla, grafika	element po meri
12	Tunel - protoska mreža iz kovinskih profilov	element po meri
12a	informacija tabla, grafika	element po meri
13	"elastični trakovi" elastični trakovi	enakovredno kot npr. Kompan F4210100
13a	informacija tabla, grafika	element po meri
14	"magnetne uteži" Naprava za vadbo z magnetnimi utežmi	enakovredno kot npr. Kompan F4210200
14a	informacija tabla, grafika	element po meri
15	most iz rečelaga vrtiljega hoda in vrv, leseni stebi	model NR0830 / proizvajalec Kompan
15a	informacija tabla, grafika	element po meri
16	"lalom" 6x pokončni hodi	model NR0873 / proizvajalec Kompan
16a	informacija tabla, grafika	element po meri
17	Naprava za vadbo po principu "bootcamp"	enakovredno kot npr. Kompan F51930
17a	informacija tabla, grafika	element po meri
18	"bradja" Naprava za vadbo na bradij	enakovredno kot npr. Kompan FSW201
18a	informacija tabla, grafika	element po meri
19	Naprava za vadbo koordinacije in preciznosti - lesene stene, kovinska palica	element po meri
19a	informacija tabla, grafika	element po meri
20	Naprava za dvojno vadbo - nihanje in rotacija spodnjega dela trupa	enakovredno kot npr. Kompan F51222
20a	informacija tabla, grafika	element po meri
21	Naprave za plezanje po vertikalni vrvi	enakovredno kot npr. Igrala Pozinek T195
21a	informacija tabla, grafika	element po meri
22	"horizontalni a vrvi" Naprava za vadbo na horizontalnih vrveh	enakovredno kot npr. Igrala Pozinek T 192-1
22a	informacija tabla, grafika	element po meri
23	Prostorska mreža s centralnim stebrom	enakovredno kot npr. COR32441 / Kompan
23a	informacija tabla, grafika	element po meri
24	plošča na dveh vmetih za simulacijo deslanja	enakovredno kot npr. model GX935 / proizvajalec Kompan, zastopnik Cona plus d.o.o.
24a	informacija tabla, grafika	element po meri
25	omejeni preskoki" Ravnska naprava, grafika	element po meri
25a	informacija tabla, grafika	element po meri
26	"cik-cak preskoki" Ravnska naprava, grafika	element po meri
26a	informacija tabla, grafika	element po meri
27	"val" gred iz lesa robinije na vzmeteh	enakovredno kot npr. Kompan NR0827
27a	informacija tabla, grafika	element po meri
28	6x trampolin poglavljen v zemljo, podlaga: granul 12 rećilirane gume	enakovredno kot npr. SMB Spielgerate Berlin tip XL 7211001
28a	informacija tabla, grafika	element po meri
29	"skok-diagonalni preskoki" Ravnska naprava, grafika	element po meri
29a	informacija tabla, grafika	element po meri
30	stebra z mrežo iz vrvi, temelj, podlaga: granul 12 rećilirane gume	enakovredno kot npr. model NR0829 / proizvajalec Kompan, zastopnik Cona plus d.o.o.
30a	informacija tabla, grafika	element po meri
31	"ramenotne deske" 8x ravnotelna deska, fi 30na	element po meri
31a	informacija tabla, grafika	element po meri
32	trije stebi za namestitev glajivega traku	enakovredno kot npr. Corcorad 1591
32a	informacija tabla, grafika	element po meri
33	"slack line" 4x plošča z izrezom za izboljšavo telesne koordinacije	element po meri
33a	informacija tabla, grafika	element po meri
34	"ence" Ravnska naprava, grafika	element po meri
34a	informacija tabla, grafika	element po meri
35	podlaga: asfaltni tlek, veličavna grafika, velikost cca fi 900cm	element po meri
36	"spiral 2" fi 900cm	element po meri
37	enakovredno kot npr. Out-sider LOOP 1x Loop Cone Table + 2x Loop Arc klop	enakovredno kot npr. Out-sider LOOP 1x Loop Cone + 3x Loop
37a	enakovredno kot npr. Out-sider LOOP 1x Loop Cone + 3x Loop	enakovredno kot npr. Out-sider LOOP 1x Loop Cone + 3x Loop

VRATA V POMURJE

Motorični park in ponton

Objekt

investitor

Mestna občina Murska Sobota

parc.št.: 4937/3 -del k.o. 105 - Murska Sobota

± 0.00=187,65 abs

mesto gradnje

studio KALAMAR d.o.o.

Slovenija 10, 1000 Ljubljana, S.O. www.kalamar.si

projekt načrt

PZI arhitektura

233/17 233/17-01

avtor

Andrej KALAMAR, univ.dipl.inž.arh.

odgovorni vodja projekta

Andrej KALAMAR, univ.dipl.inž.arh.

odgovorni projektant

Andrej KALAMAR, univ.dipl.inž.arh.

sodelavci

Emil Jelčić, univ.dipl.inž.arh.

direktor datoteka

Andrej KALAMAR, univ.dipl.inž.arh.

avgust 2017


SKLOP 1 - MOTORIK PARK

Ureditvena situacija

Merilo 1:250

list št.

1.1

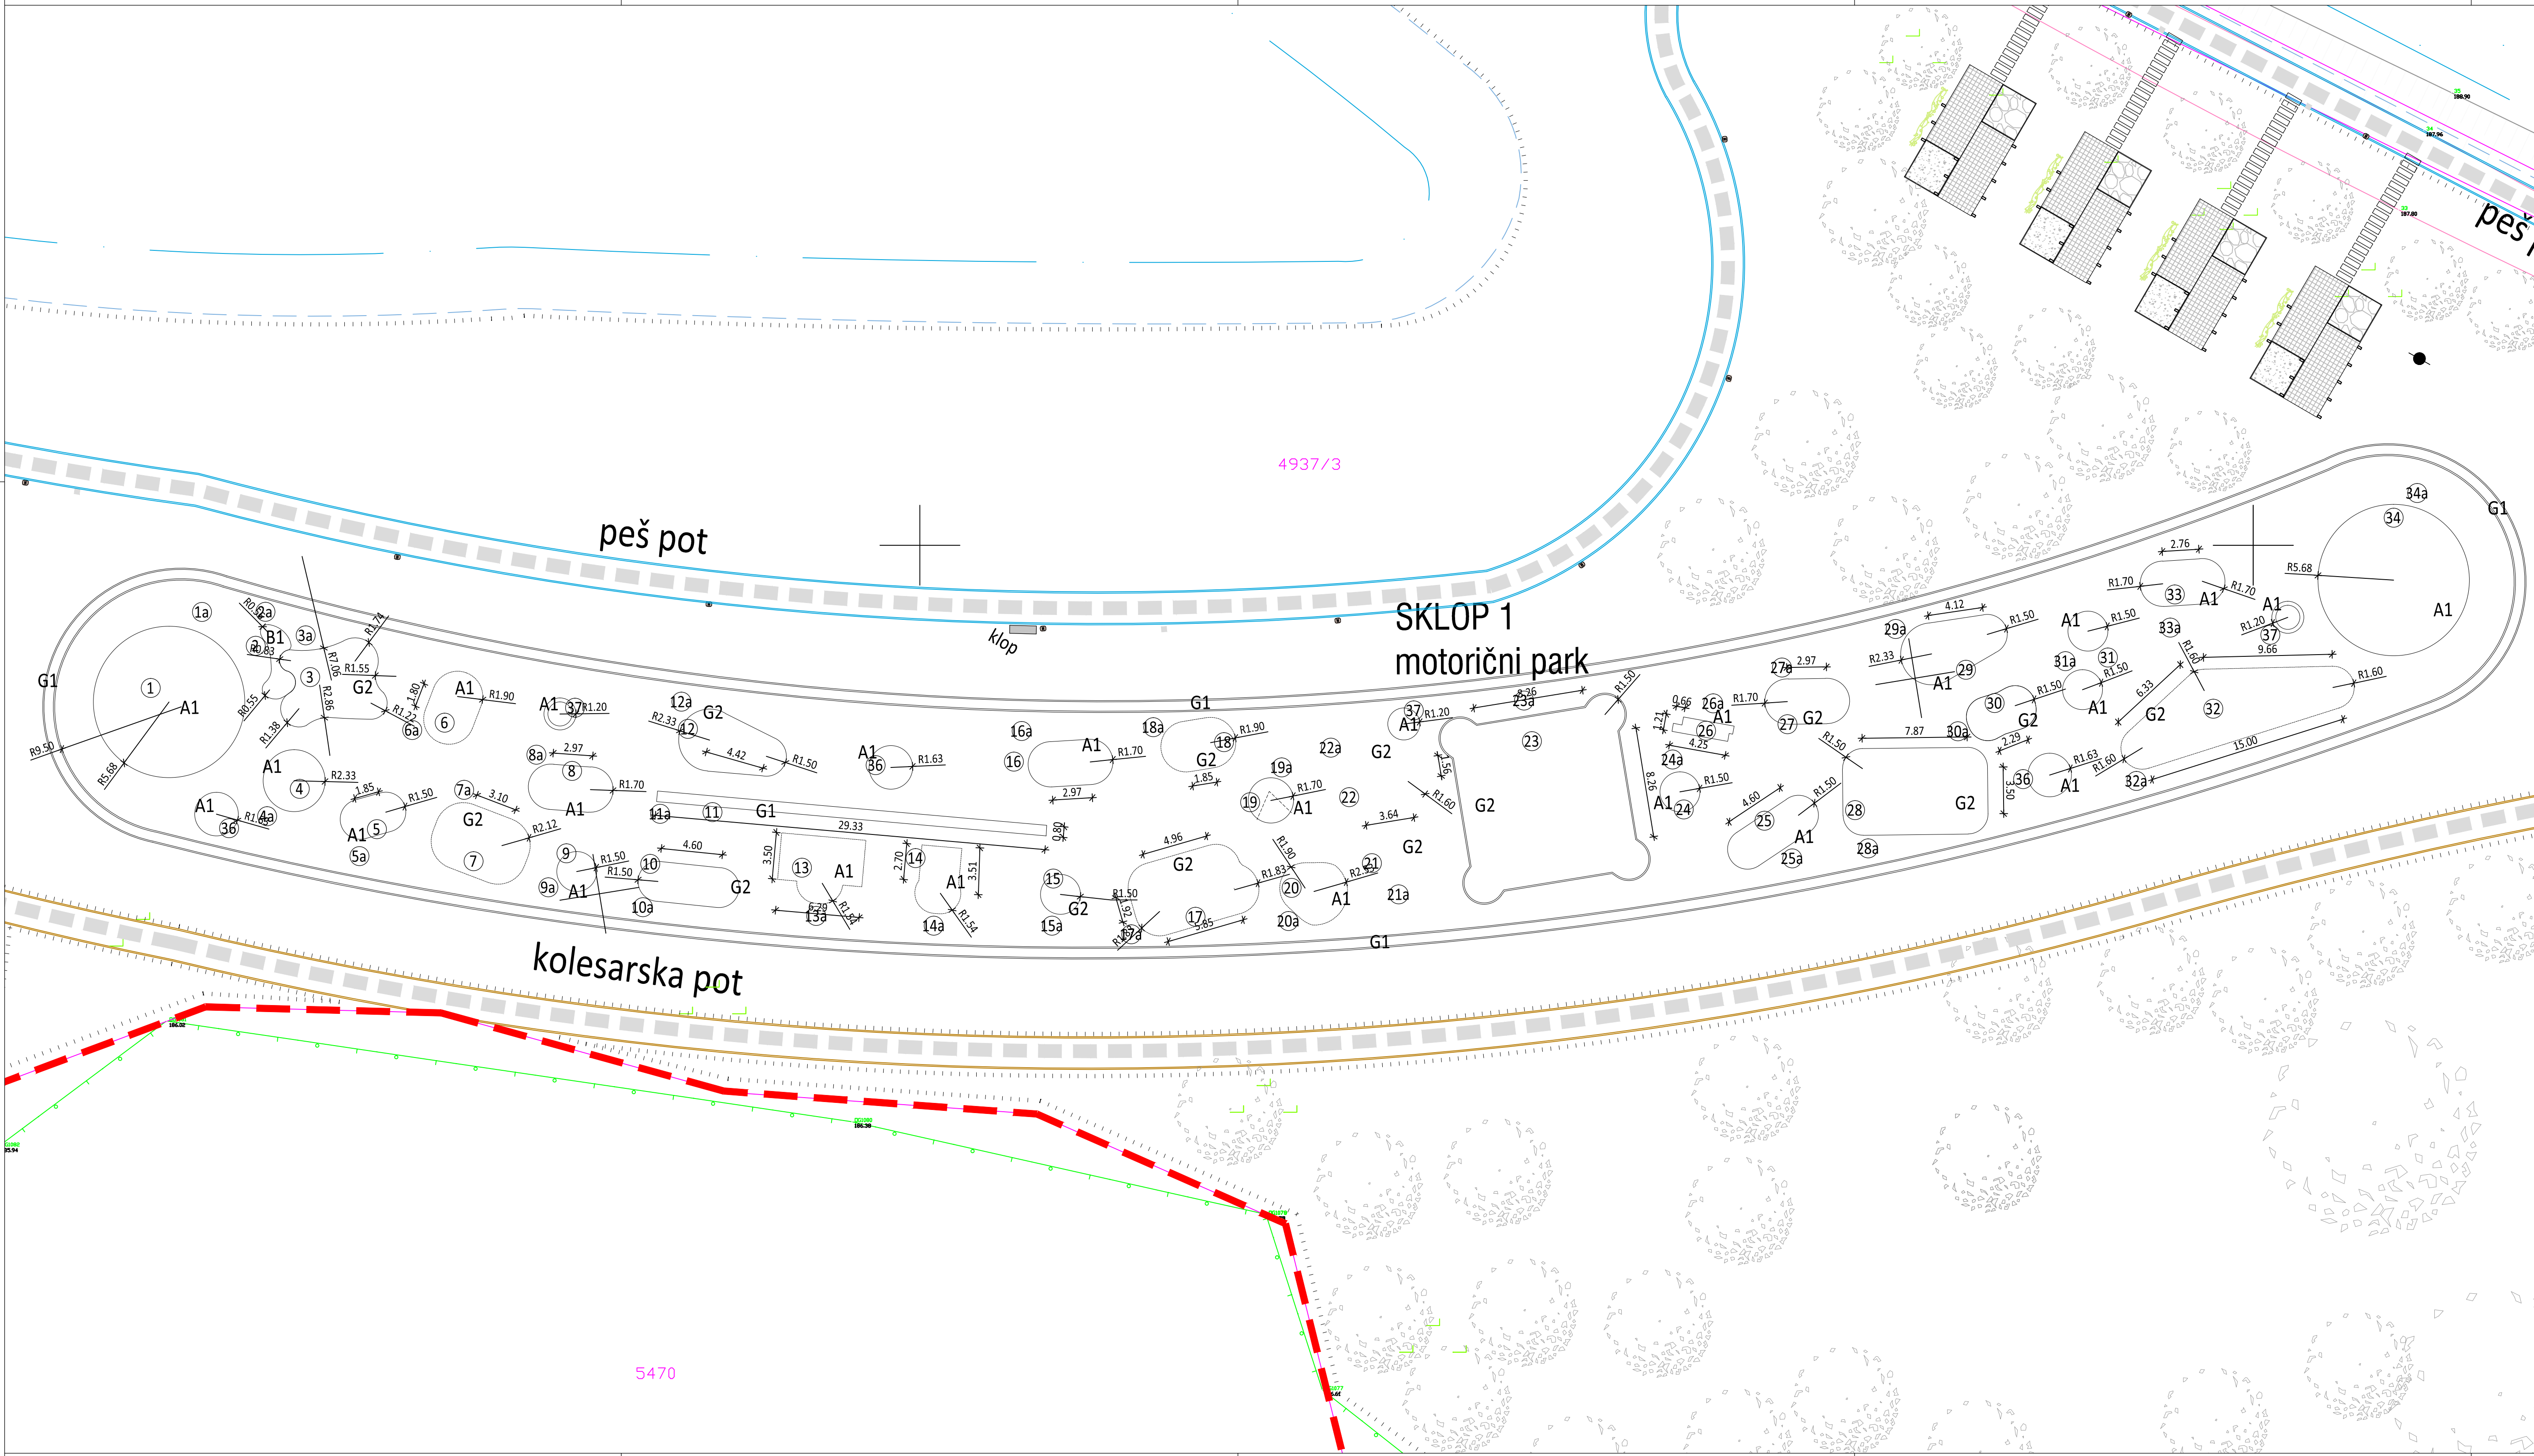

postaja št.	interni naziv opis	izdelek enakovredn kot npr.
1	podlaga: asfaltni tlak, večbarvna grafika, velikost cca	element po meri
1a	"spiralna 1" fi 900cm informacija tabla, grafika	element po meri
2	"prsti in pete" kosov	element po meri
2a	"info" informacija tabla, grafika	element po meri
3	podlaga: granulati iz reciklirane gume, prodnik	enakovredno kot npr. proizvajalec: Playtop, zastopnik: Cona plus d.o.o.
3a	"mače glave" 50-80 mm, 85 informacija tabla, grafika	enakovredno kot npr. proizvajalec: Euroflex, zastopnik: Cona plus d.o.o.
4	"grebeni" polkrogle prevlečene z granulatom iz reciklirane gume, 1345, 1500 in fi 695	element po meri
4a	"info" informacija tabla, grafika	element po meri
5	leseni stebri različnih višin s prekladanji za nalaganje, temeljenje, podlaga: granulati iz reciklirane gume	element po meri
5a	"doseg" informacija tabla, grafika	element po meri
6	naprava za ponazoritev tekaškega gibanja	Kompani KVP130
6a	"info" informacija tabla, grafika	element po meri
7	naprava za vadbo dviga na drogu	Kompani NAT807
7a	"info" informacija tabla, grafika	element po meri
8	most z mrežo na lesenih stebrih brez držal	enakovredno kot npr. Kompani NRO831
8a	"vrvi" informacija tabla, grafika	element po meri
9	naprava za zunanji fitnes - vadba za zgornje ude	enakovredno kot npr. Kompani NRO831
9a	"info" informacija tabla, grafika	element po meri
10	večrnojevska naprava, drog	enakovredno kot npr. Bfau, model
10a	"dvig - niski dosegi" primerno za osebe z invaliditetom	enakovredno kot npr. Balancegym 53543009
11	informacija tabla, grafika	element po meri
11a	"tek1 - test 10m" podla informacija tabla, grafika	element po meri
12	Tunel - prostorska mreža iz kovinskih profilov	element po meri
12a	"info" informacija tabla, grafika	element po meri
13	"elastični trakovi" Naprava za vadbo z elastičnimi trakovi	enakovredno kot npr. Kompani FAZ1010
13a	"info" informacija tabla, grafika	element po meri
14	naprava za vadbo z magnetnim utežnim	enakovredno kot npr. Kompani FAZ1020
14a	"info" informacija tabla, grafika	element po meri
15	most iz ležečega vrtiljuga	model NRO830 / proizvajalec: Kompani
15a	"hlod" informacija tabla, grafika	element po meri
16	6x pokončni hodi	model NRO873 / proizvajalec: Kompani
16a	"info" informacija tabla, grafika	element po meri
17	naprava za vadbo po principu "bootcamp"	enakovredno kot npr. Kompani F51930
17a	"info" informacija tabla, grafika	element po meri
18	naprava za vadbo na bradli	enakovredno kot npr. Kompani FSW201
18a	"info" informacija tabla, grafika	element po meri
19	koordinacije in preciznosti - lesene stene, kovinska palica	element po meri
19a	"info" informacija tabla, grafika	element po meri
20	naprava za dvojno vadbo - nihanje in rotacija spodnjega dela trupa	enakovredno kot npr. Kompani F51222
20a	"info" informacija tabla, grafika	element po meri
21	naprava za plezanje po vertikalni vrvi	enakovredno kot npr. Igrala Pozinek T195
21a	"vrvi" informacija tabla, grafika	element po meri
22	naprava za vadbo na horizontalnih vrveh	enakovredno kot npr. Igrala Pozinek T192-1
22a	"a vrvi" informacija tabla, grafika	element po meri
23	Prostorska mreža s centralnim stebrom	enakovredno kot npr. COR32441 / Kompani
23a	"info" informacija tabla, grafika	element po meri
24	plošča na dveh vrhovi za simulacijo deskanja	enakovredno kot npr. model GXY955 / proizvajalec: Kompani
24a	"info" informacija tabla, grafika	element po meri
25	omejeni Ravniška naprava, grafika	element po meri
25a	"prekoki" zarisana na asfaltu informacija tabla, grafika	element po meri
26	"cik cak" Ravniška naprava, grafika	element po meri
26a	"info" zarisana na asfaltu informacija tabla, grafika	element po meri
27	gred iz lesa robinije na vzmeteh	enakovredno kot npr. Kompani NRO827
27a	"info" informacija tabla, grafika	element po meri
28	6x trampolin poglobljen v zemljo, podlaga: granulati iz reciklirane gume	enakovredno kot npr. SMB Spielgerate Berlin
28a	"info" informacija tabla, grafika	element po meri
29	"skok - diagonalni" Ravniška naprava, grafika	element po meri
29a	"prekoki" zarisana na asfaltu informacija tabla, grafika	element po meri
30	stebra z mrežo iz vrvi, temelj, podlaga: granulati iz reciklirane gume	enakovredno kot npr. model NRO829 / proizvajalec: Kompani
30a	"info" informacija tabla, grafika	element po meri
31	"rombovzne" 8x ravnotelna deska, fiksna, deske" lese, kovinska konstrukcija	element po meri
31a	"info" informacija tabla, grafika	element po meri
32	trije stebri za namestitev globljivega traku	enakovredno kot npr. Corcord 1591
32a	"sleek line" informacija tabla, grafika	element po meri
33	4x plošča z izrezom za izboljšavo telesne koordinacije	element po meri
33a	"sence" informacija tabla, grafika	element po meri
34	podlaga: asfaltni tlak, večbarvna grafika, velikost cca fi 900cm	element po meri
35	enakovredno kot npr. Out-sider LOOP 1x Loop Cone Table + 2x Loop Arc Klop	enakovredno kot npr. Out-sider LOOP 1x Loop Cone + 1x Loop
36	"klop A" zunanje klopi in miza	enakovredno kot npr. Out-sider LOOP 1x Loop Cone + 1x Loop
37	"klop B" zunanja klopi in korito za robe	enakovredno kot npr. Out-sider LOOP 1x Loop Cone + 1x Loop

G1

A1

B1

G2

- tekaška steza

- asfaltna polja

- prani beton

- varnostna podlaga

- travnate površine

VRATA V POMURJE

Motorični park in ponton

investitor

Mestna občina Murska Sobota

parc.št.: 4937/3 -del k.o. 105 - Murska Sobota

± 0.00=187,65 abs

studio KALAMAR d.o.o.

Slovenija 10, 1000 Ljubljana, SLO

www.kalamar.si

projekt načrt

PZI arhitektura

233/17

233/17-01

avtor

Andrej KALAMAR, univ.dipl.inž.arh.

odgovorni vodja projekta

Andrej KALAMAR, univ.dipl.inž.arh.

odgovorni projektant

Andrej KALAMAR, univ.dipl.inž.arh.

sodelavci

Emir Jelčić, univ.dipl.inž.arh.

direktor

Andrej KALAMAR, univ.dipl.inž.arh.

datum datoteka

avgust 2017


SKLOP 1 - MOTORIK PARK

Situacija tlakov

Merilo 1:250

list št.

1.2

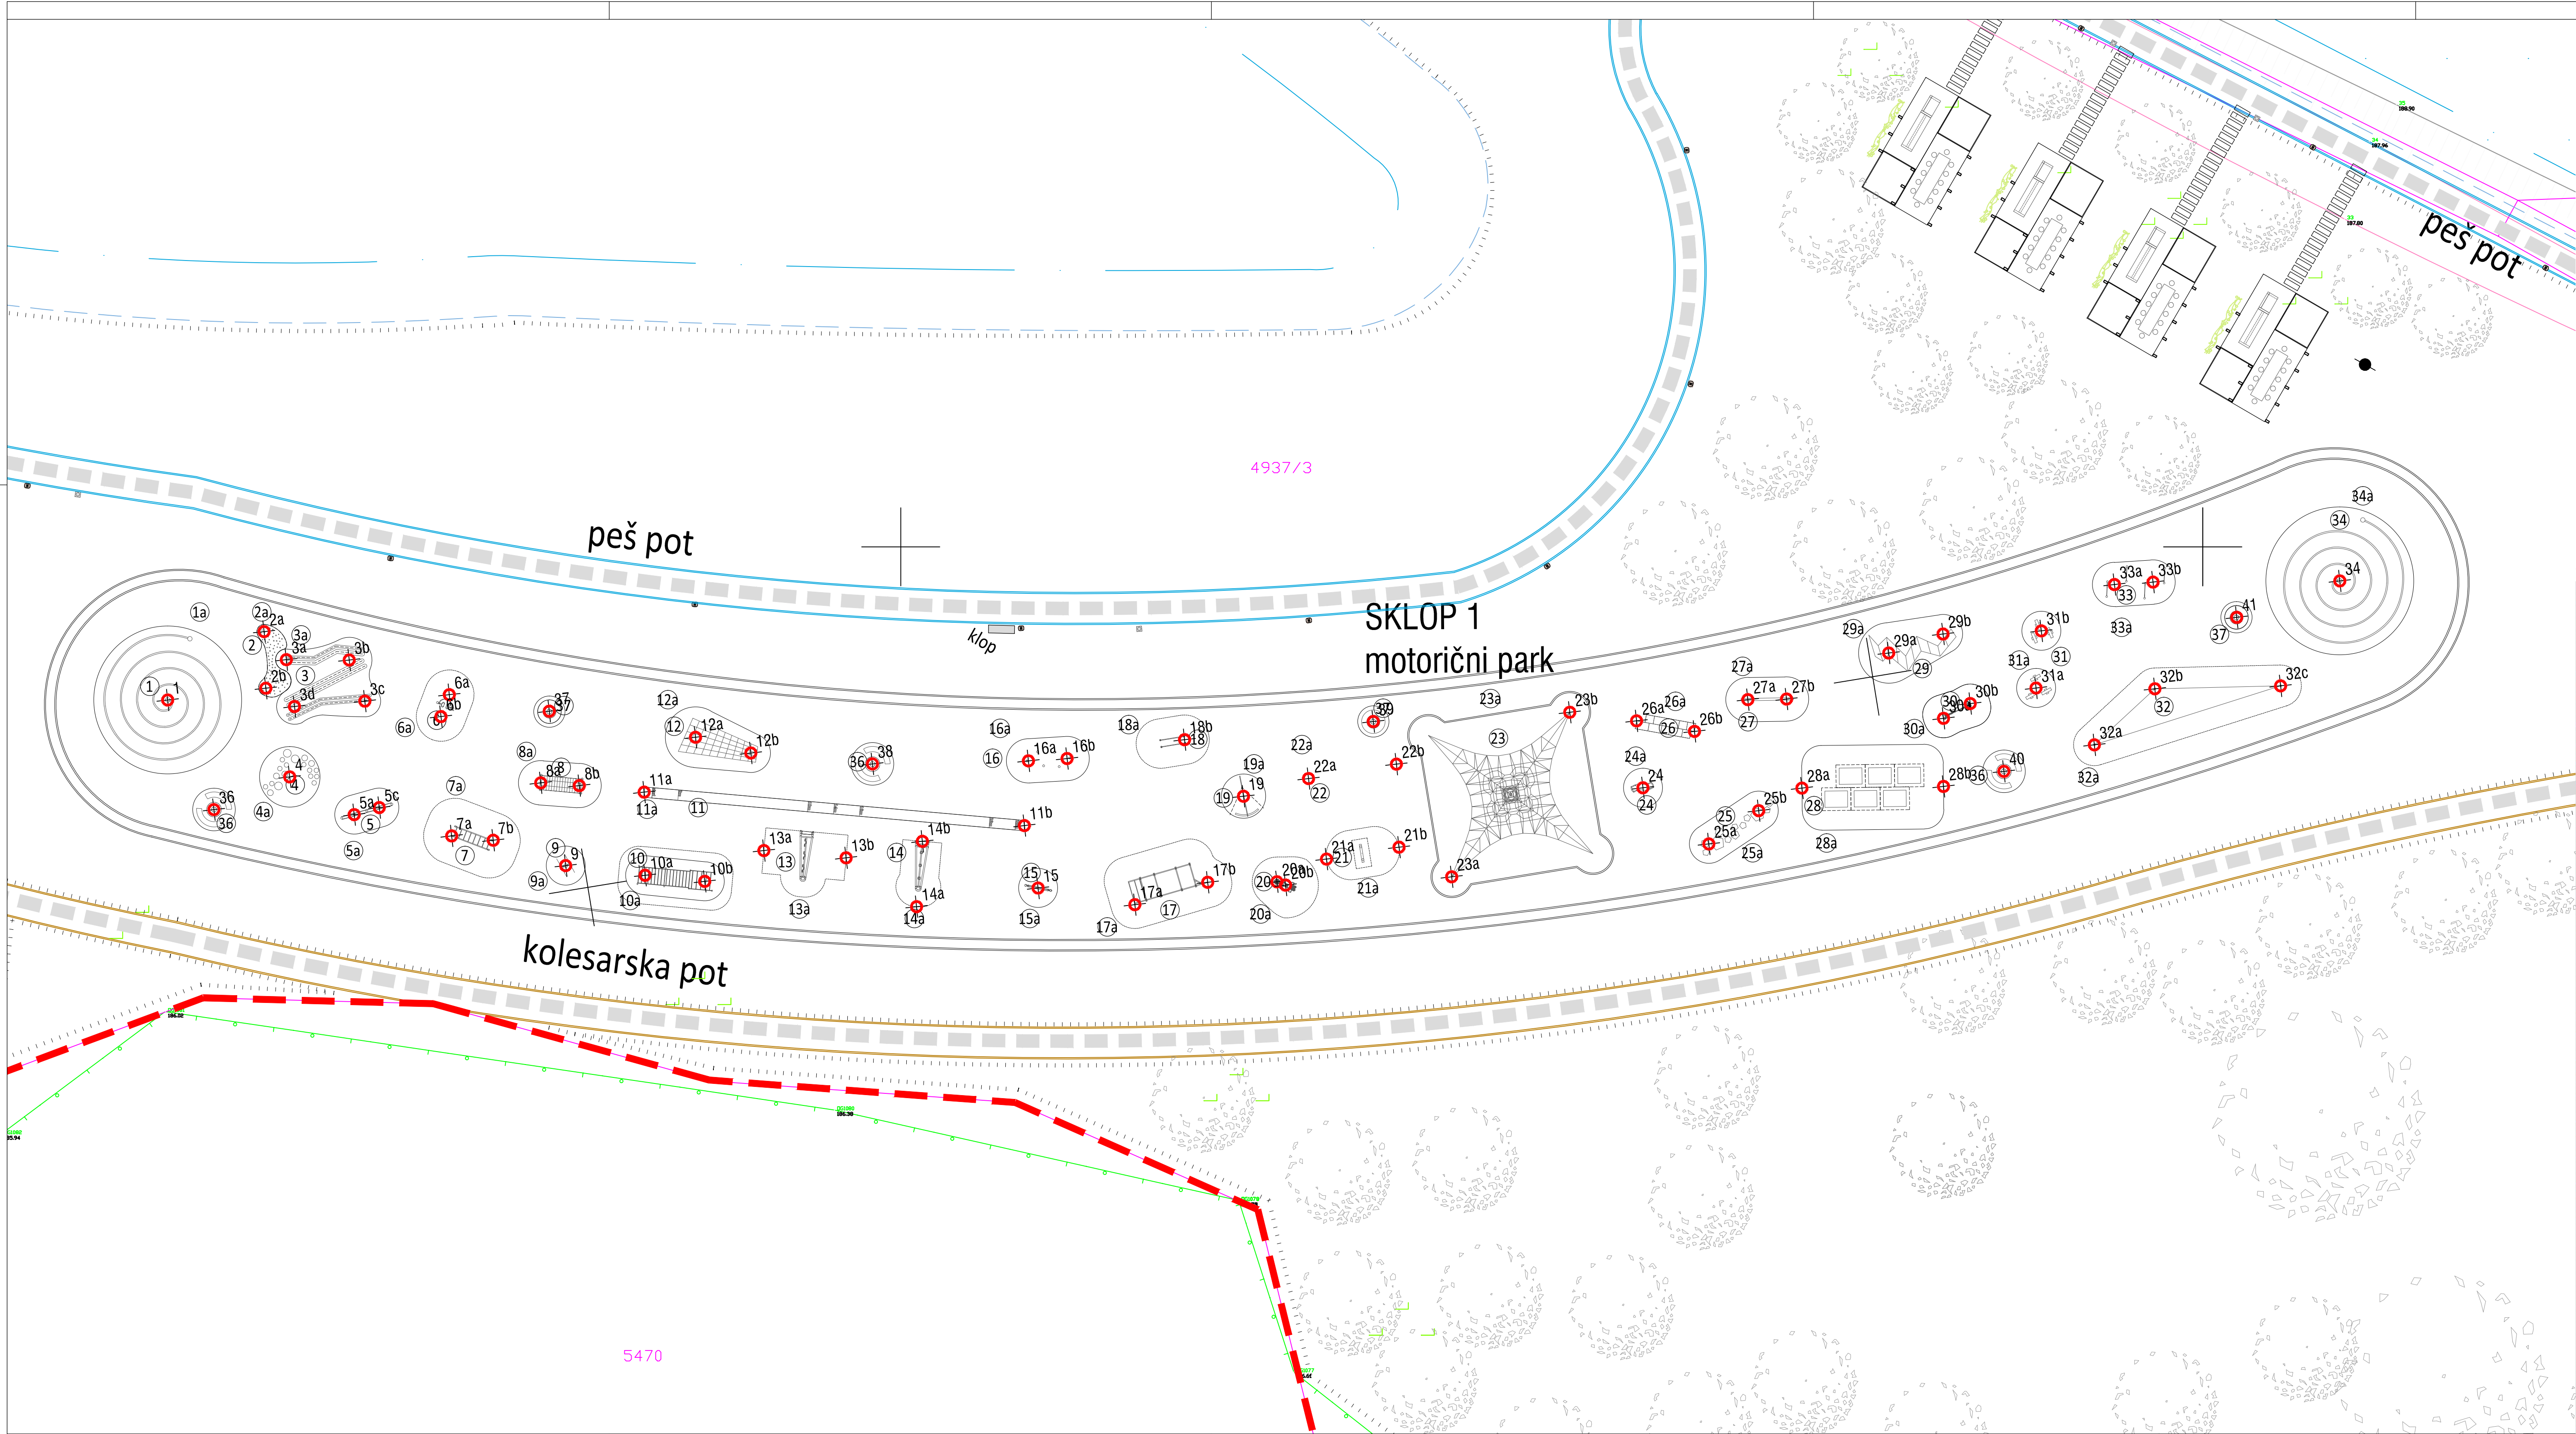


Zakoličbene točke po pozicijah
- koordinate po GK


Ti	X	Y
1	589843.6896	166488.2412
2a	589851.0938	166493.4932
2b	589851.2289	166489.1479
3a	589852.8064	166491.3368
3b	589857.6341	166491.3121
3c	589858.8360	166488.1545
3d	589853.4304	166487.7431
4	589853.0632	166482.3364
5a	589858.0180	166479.4371
5c	589859.9423	166479.9798
6a	589865.3234	166488.6503
6b	589864.6807	166486.9690
7a	589865.5038	166477.8039
7b	589868.6959	166477.4727
8a	589872.3430	166481.8780
8b	589875.3071	166481.6666
9	589874.2610	166475.5239
10a	589880.3598	166474.7821
10b	589884.9391	166474.3143
11a	589880.2871	166481.1672
11b	589890.4915	166476.5975
12a	589884.2320	166485.3804
12b	589888.4835	166484.1713
13a	589889.4836	166476.6788
13b	589895.7991	166476.1220
14a	589901.2122	166472.3709
14b	589901.6544	166477.3897
15	589910.5431	166473.8031
16a	589909.8053	166483.5666
16b	589912.7715	166483.7465
17a	589917.9783	166472.5241
17b	589923.5731	166474.2427
18b	589921.7949	166485.1923
19	589926.3213	166480.8496
20a	589928.8881	166474.2822
20b	589929.5526	166474.0271
21a	589932.6957	166476.0242
21b	589938.2684	166476.9380
22a	589931.3161	166482.2089
22b	589938.0660	166483.3153
23a	589942.3113	166474.6529
23b	589951.3814	166487.2992
24	589957.0005	166481.4996
25a	589962.0650	166477.1877
25b	589965.8929	166479.7444
26a	589956.5123	166486.6381
26b	589960.9620	166485.8323
27a	589965.0598	166488.2671
27b	589968.0311	166488.3153
28a	589969.2136	166481.4759
28b	589980.0978	166481.6044
29a	589975.8785	166491.8494
29b	589980.0508	166493.3083
30a	589980.0871	166486.8339
30b	589982.1398	166487.9691
31a	589987.1928	166489.1618
31b	589987.5997	166493.5487
32a	589991.6760	166484.7975
32b	589996.3231	166489.1011
32c	590005.9762	166489.3256
33a	589993.2164	166497.1074
33b	589996.1820	166497.2961
34	590010.5268	166497.3853
36	589847.2418	166479.8246
37	589872.9996	166487.3787
38	589897.8206	166483.3345
39	589936.2913	166486.5855
40	589984.7269	166482.7620
41	590002.6077	166494.5879

VRATA V POMURJE
Motorični park in ponton


investitor	Mestna občina Murska Sobota Kardoševa 2, 9000 Murska Sobota
meso gradnje	parc.št.: 4937/3 -del k.o. 105 - Murska Sobota ± 0.00=187.65 abs
projekt načrt	 PZI 233/17 arhitektura 233/17-01
avtor	Andrej KALAMAR, univ.dipl.inž.arh.
odgovorni vodja projekta	Andrej KALAMAR, univ.dipl.inž.arh.
odgovorni projektant	Andrej KALAMAR, univ.dipl.inž.arh.
sodelavci	Emir Jelčić, univ.dipl.inž.arh.
direktor datum datoteka	Andrej KALAMAR, univ.dipl.inž.arh. avgust 2017
SKLOP 1 - MOTORIK PARK Zakoličbena situacija	Merilo 1:250

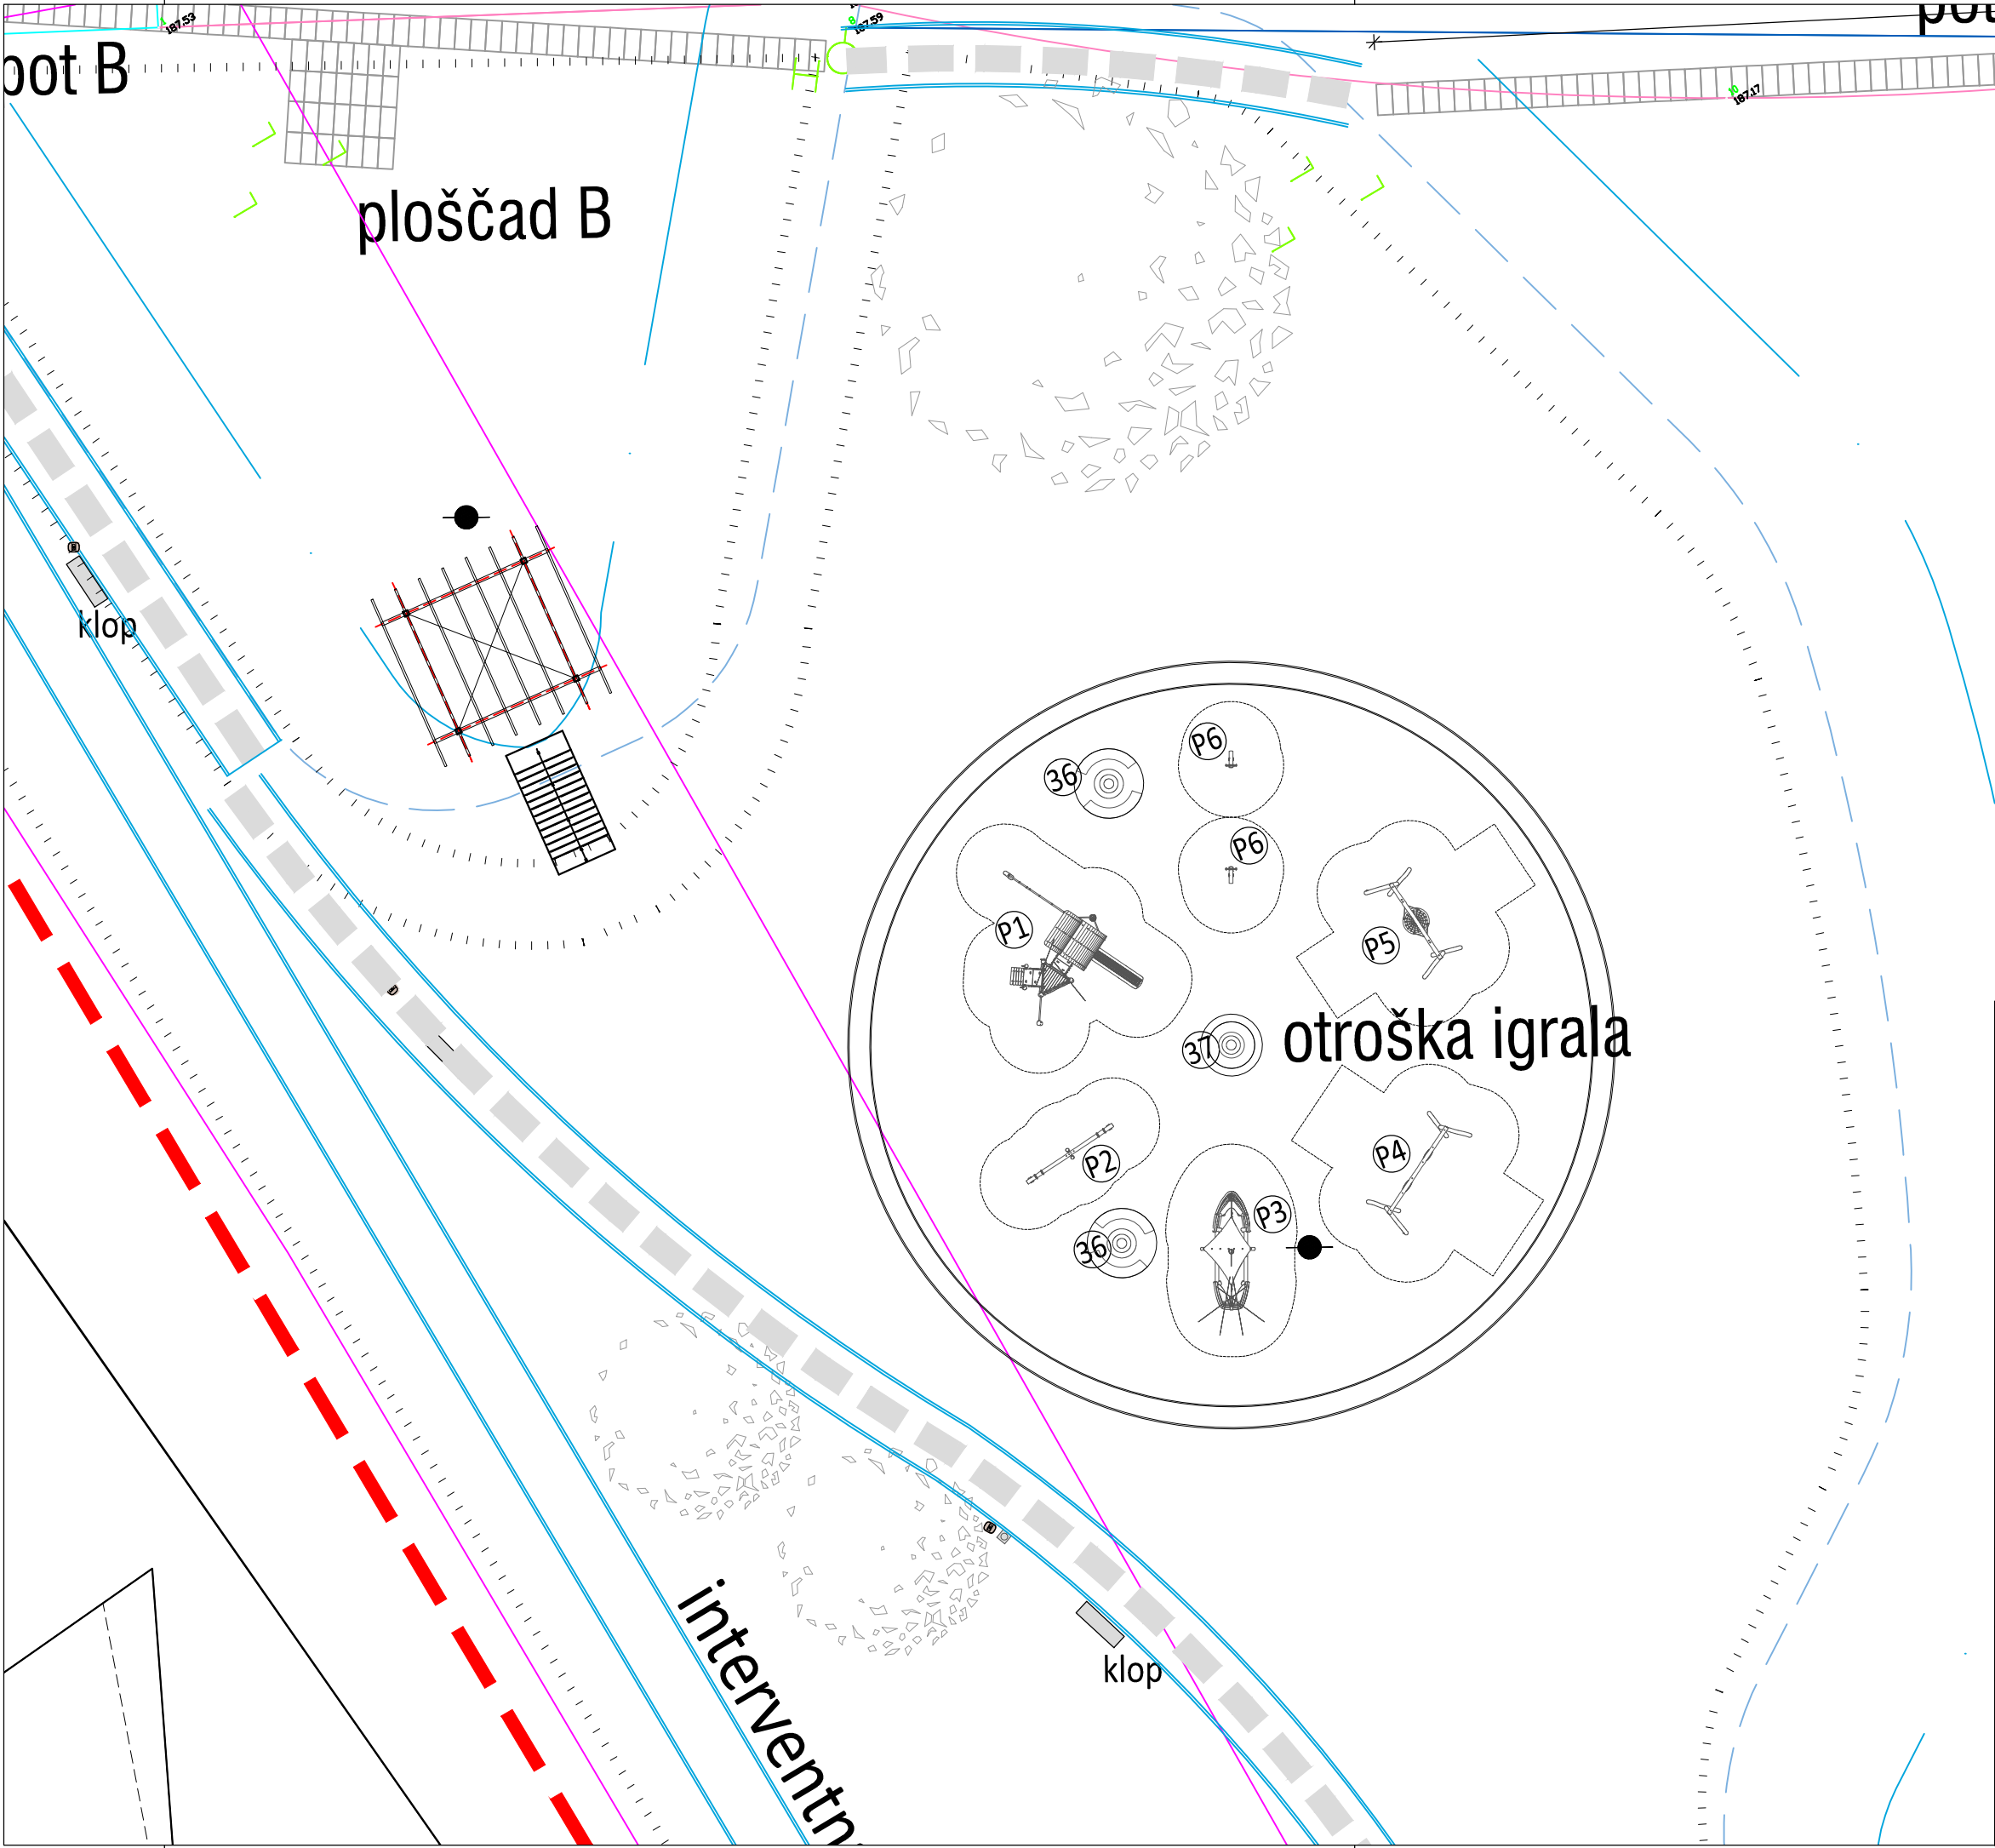


postaja			izdelek enakovreden kot npr.	
št.	interni naziv	opis		
36	"klop A"	zunanje klopi in miza	enakovredno kot npr. Out-sider LOOP (1x Loop Cone Table + 2x Loop Arc klop)	
37	"klop B"	zunanja klop in korito za rože	enakovredno kot npr. Out-sider LOOP (1x Loop Cone + 1x Loop)	
P1	"stolp z mrežo"	zunanje večfunkcionalno igralo za otroke	enakovredno kot npr. Kompan NRO2006	
P2	"prevesna gugalnica"	zunanje igralo za otroke - gugalnica za 4 osebe	enakovredno kot npr. Kompan NRO106	
P3	"ladjica peskovnik"	zunanje igralo za otroke - peskovnik	enakovredno kot npr. Kompan NRO529	
P4	"dvojna gugalnica"	zunanje igralo za otroke - dvojna gugalnica	enakovredno kot npr. Kompan NRO904	
P5	"gugalnica gnezdo"	zunanje igralo za otroke - gugalnica gnezdo	enakovredno kot npr. Kompan NRO906-1101	
P6	"gugalnica mula"	zunanje igralo za otroke - gugalnica mula	enakovredno kot npr. Kompan NRO101	

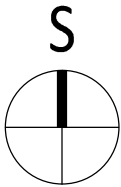

VRATA V POMURJE		
Motorični park in ponton		
objekt		
investitor	Mestna občina Murska Sobota Kardoševa 2, 9000 Murska Sobota	
mesto gradnje	parc.št.: 4937/3 -del k.o. 105 - Murska Sobota ± 0.00=187,65 abs	
	 Slovenska 19, 1000 Ljubljana, SLO www.kalamar.si	
projekt načrt	PZI arhitektura	233/17 233/17-01
avtor	Andrej KALAMAR, univ.dipl.inž.arh.	
odgovorni vodja projekta	Andrej KALAMAR, univ.dipl.inž.arh.	
odgovorni projektant	Andrej KALAMAR, univ.dipl.inž.arh.	
sodelavci	Emir Jelkić, univ.dipl.inž.arh.	
direktor	Andrej KALAMAR, univ.dipl.inž.arh.	
datum datoteka	avgust 2017	
SKLOP 1 - MOTORIK PARK Situacija - igrala		
Merilo 1:250		list št. 1.4

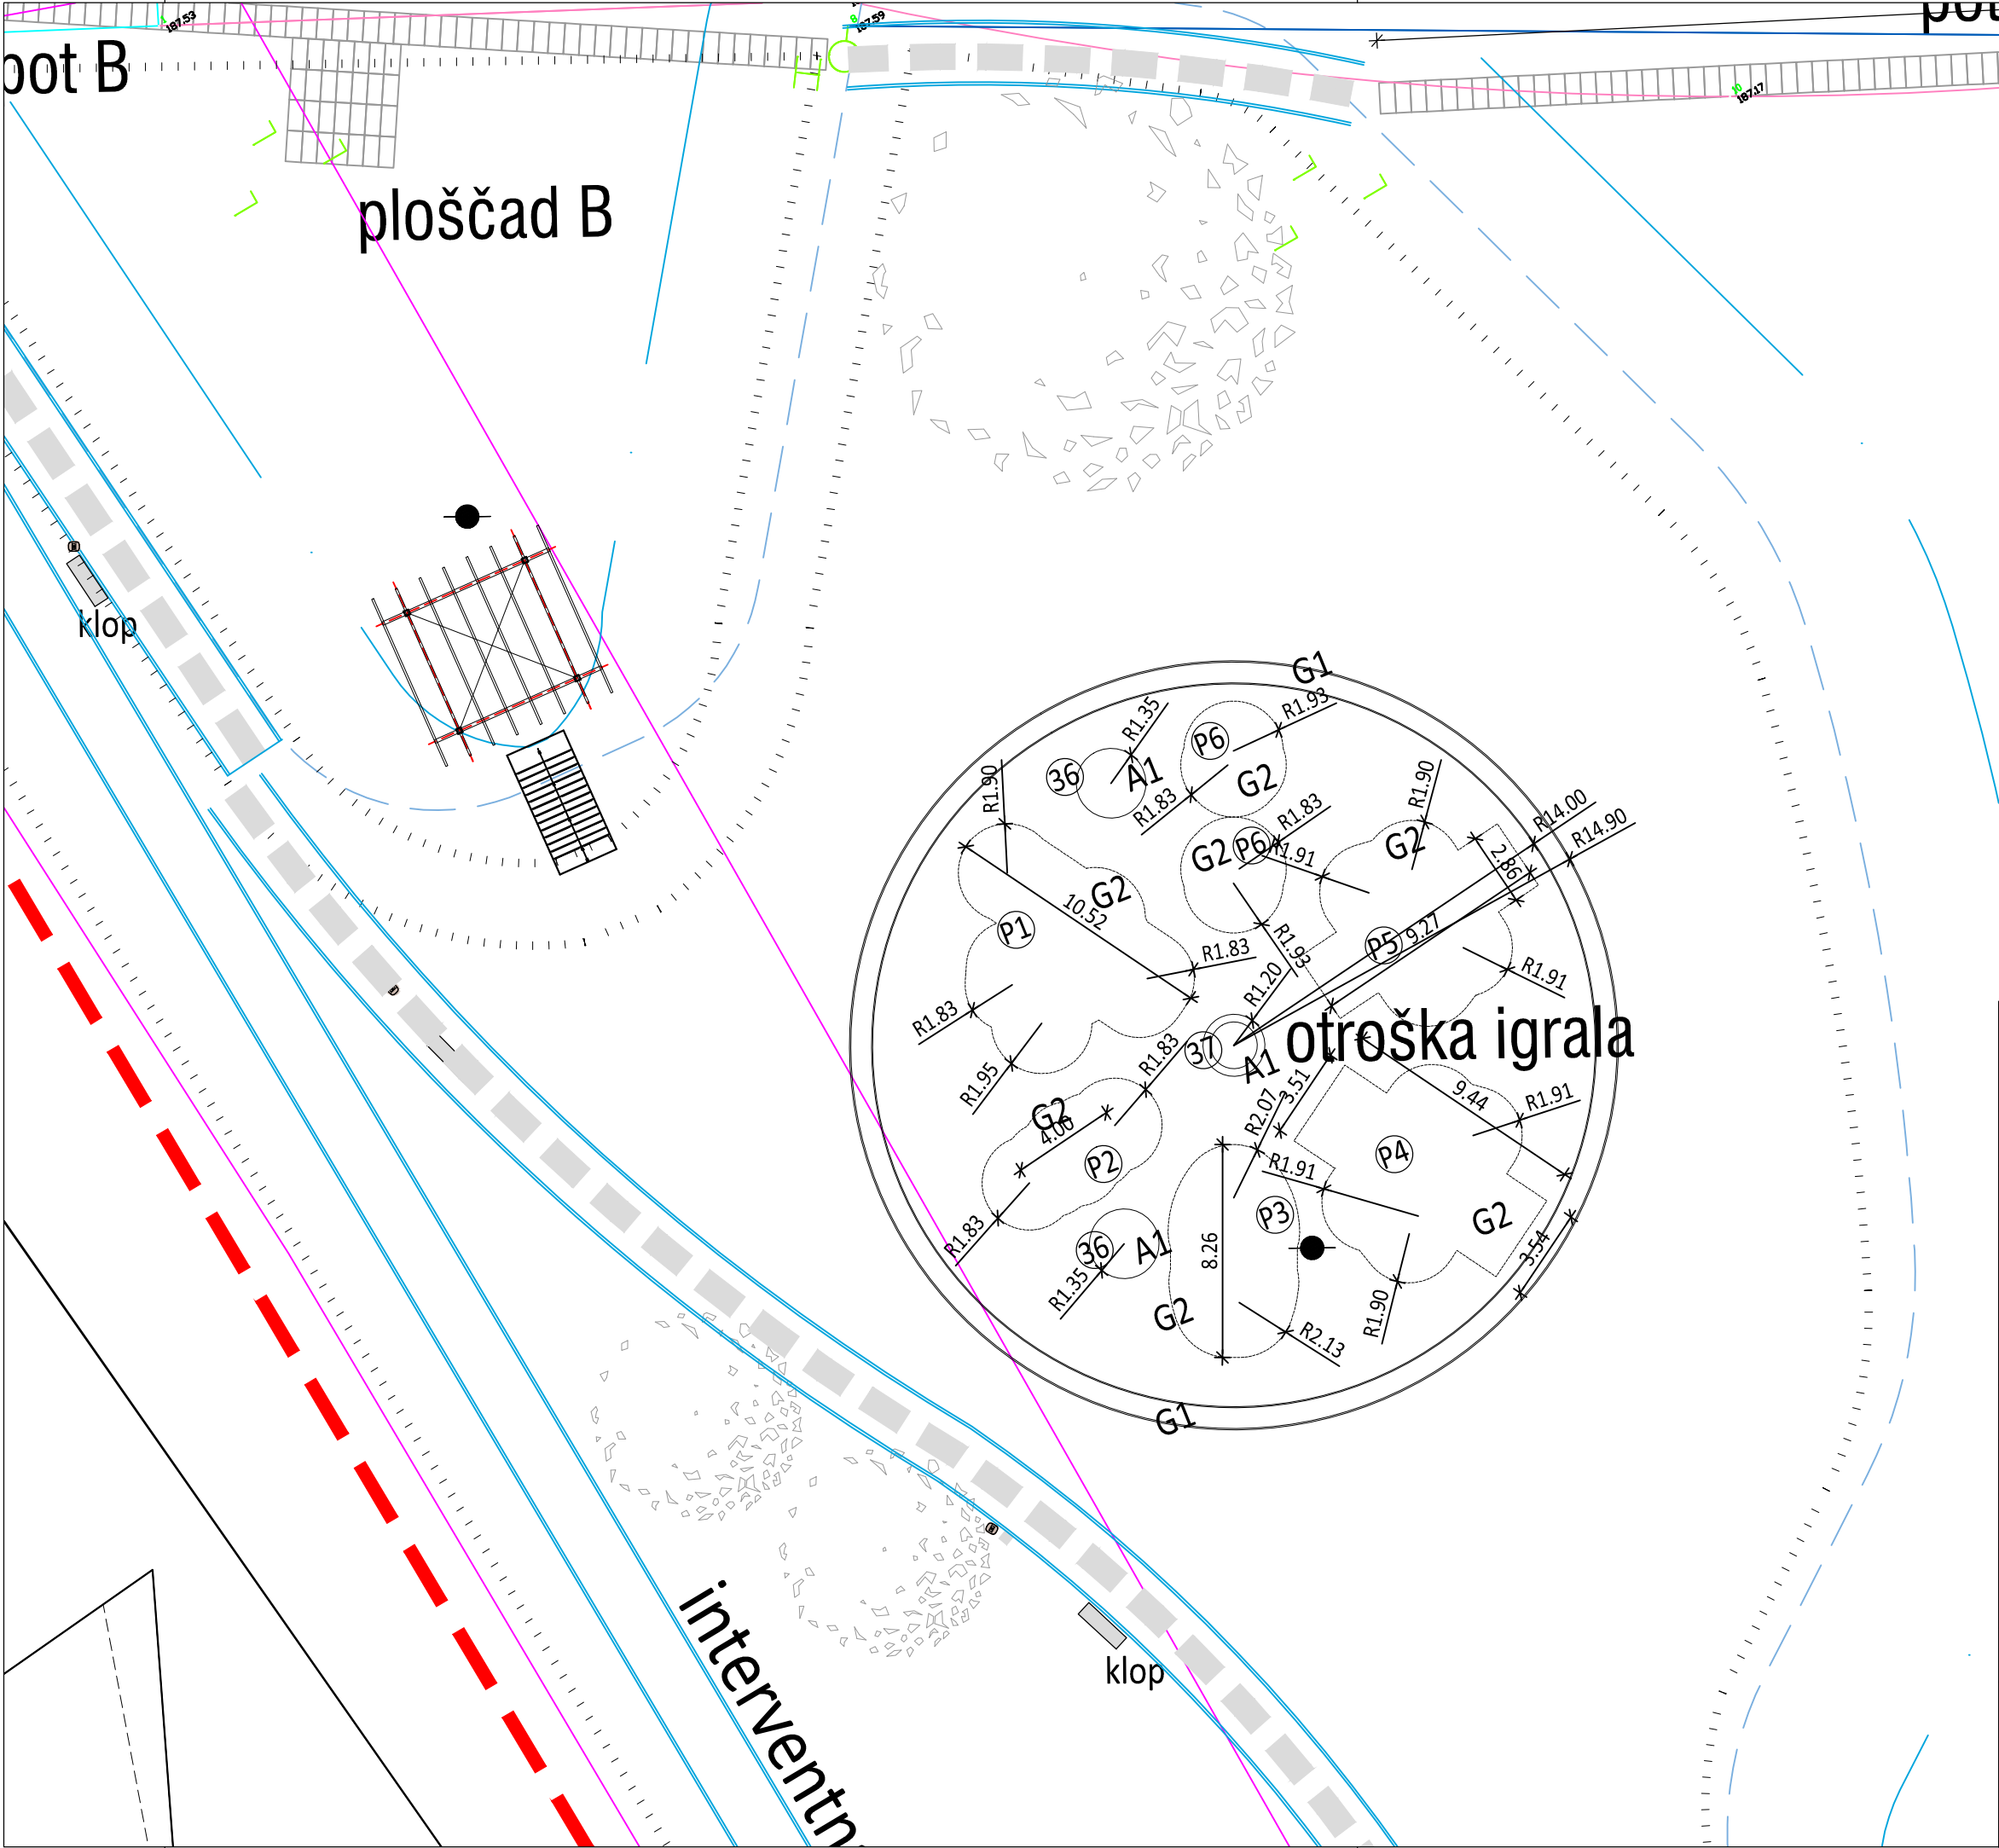


- G1 - tekaška steza
- A1 - asfaltna polja
- B1 - prani beton
- G2 - varnostna podlaga
- travnate površine

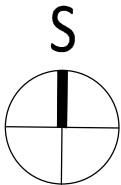


VRATA V POMURJE
Motorični park in ponton

investitor	Mestna občina Murska Sobota Kardoševa 2, 9000 Murska Sobota
mesto gradnje	parc.št.: 4937/3 -del k.o. 105 - Murska Sobota ± 0.00=187,65 abs
projekt načrt	PZI 233/17 arhitektura 233/17-01
avtor	Andrej KALAMAR, univ.dipl.inž.arh.
odgovorni vodja projekta	Andrej KALAMAR, univ.dipl.inž.arh.
odgovorni projektant	Andrej KALAMAR, univ.dipl.inž.arh.
sodelavci	Emir Jelkić, univ.dipl.inž.arh.
direktor	Andrej KALAMAR, univ.dipl.inž.arh.
datum datoteka	avgust 2017

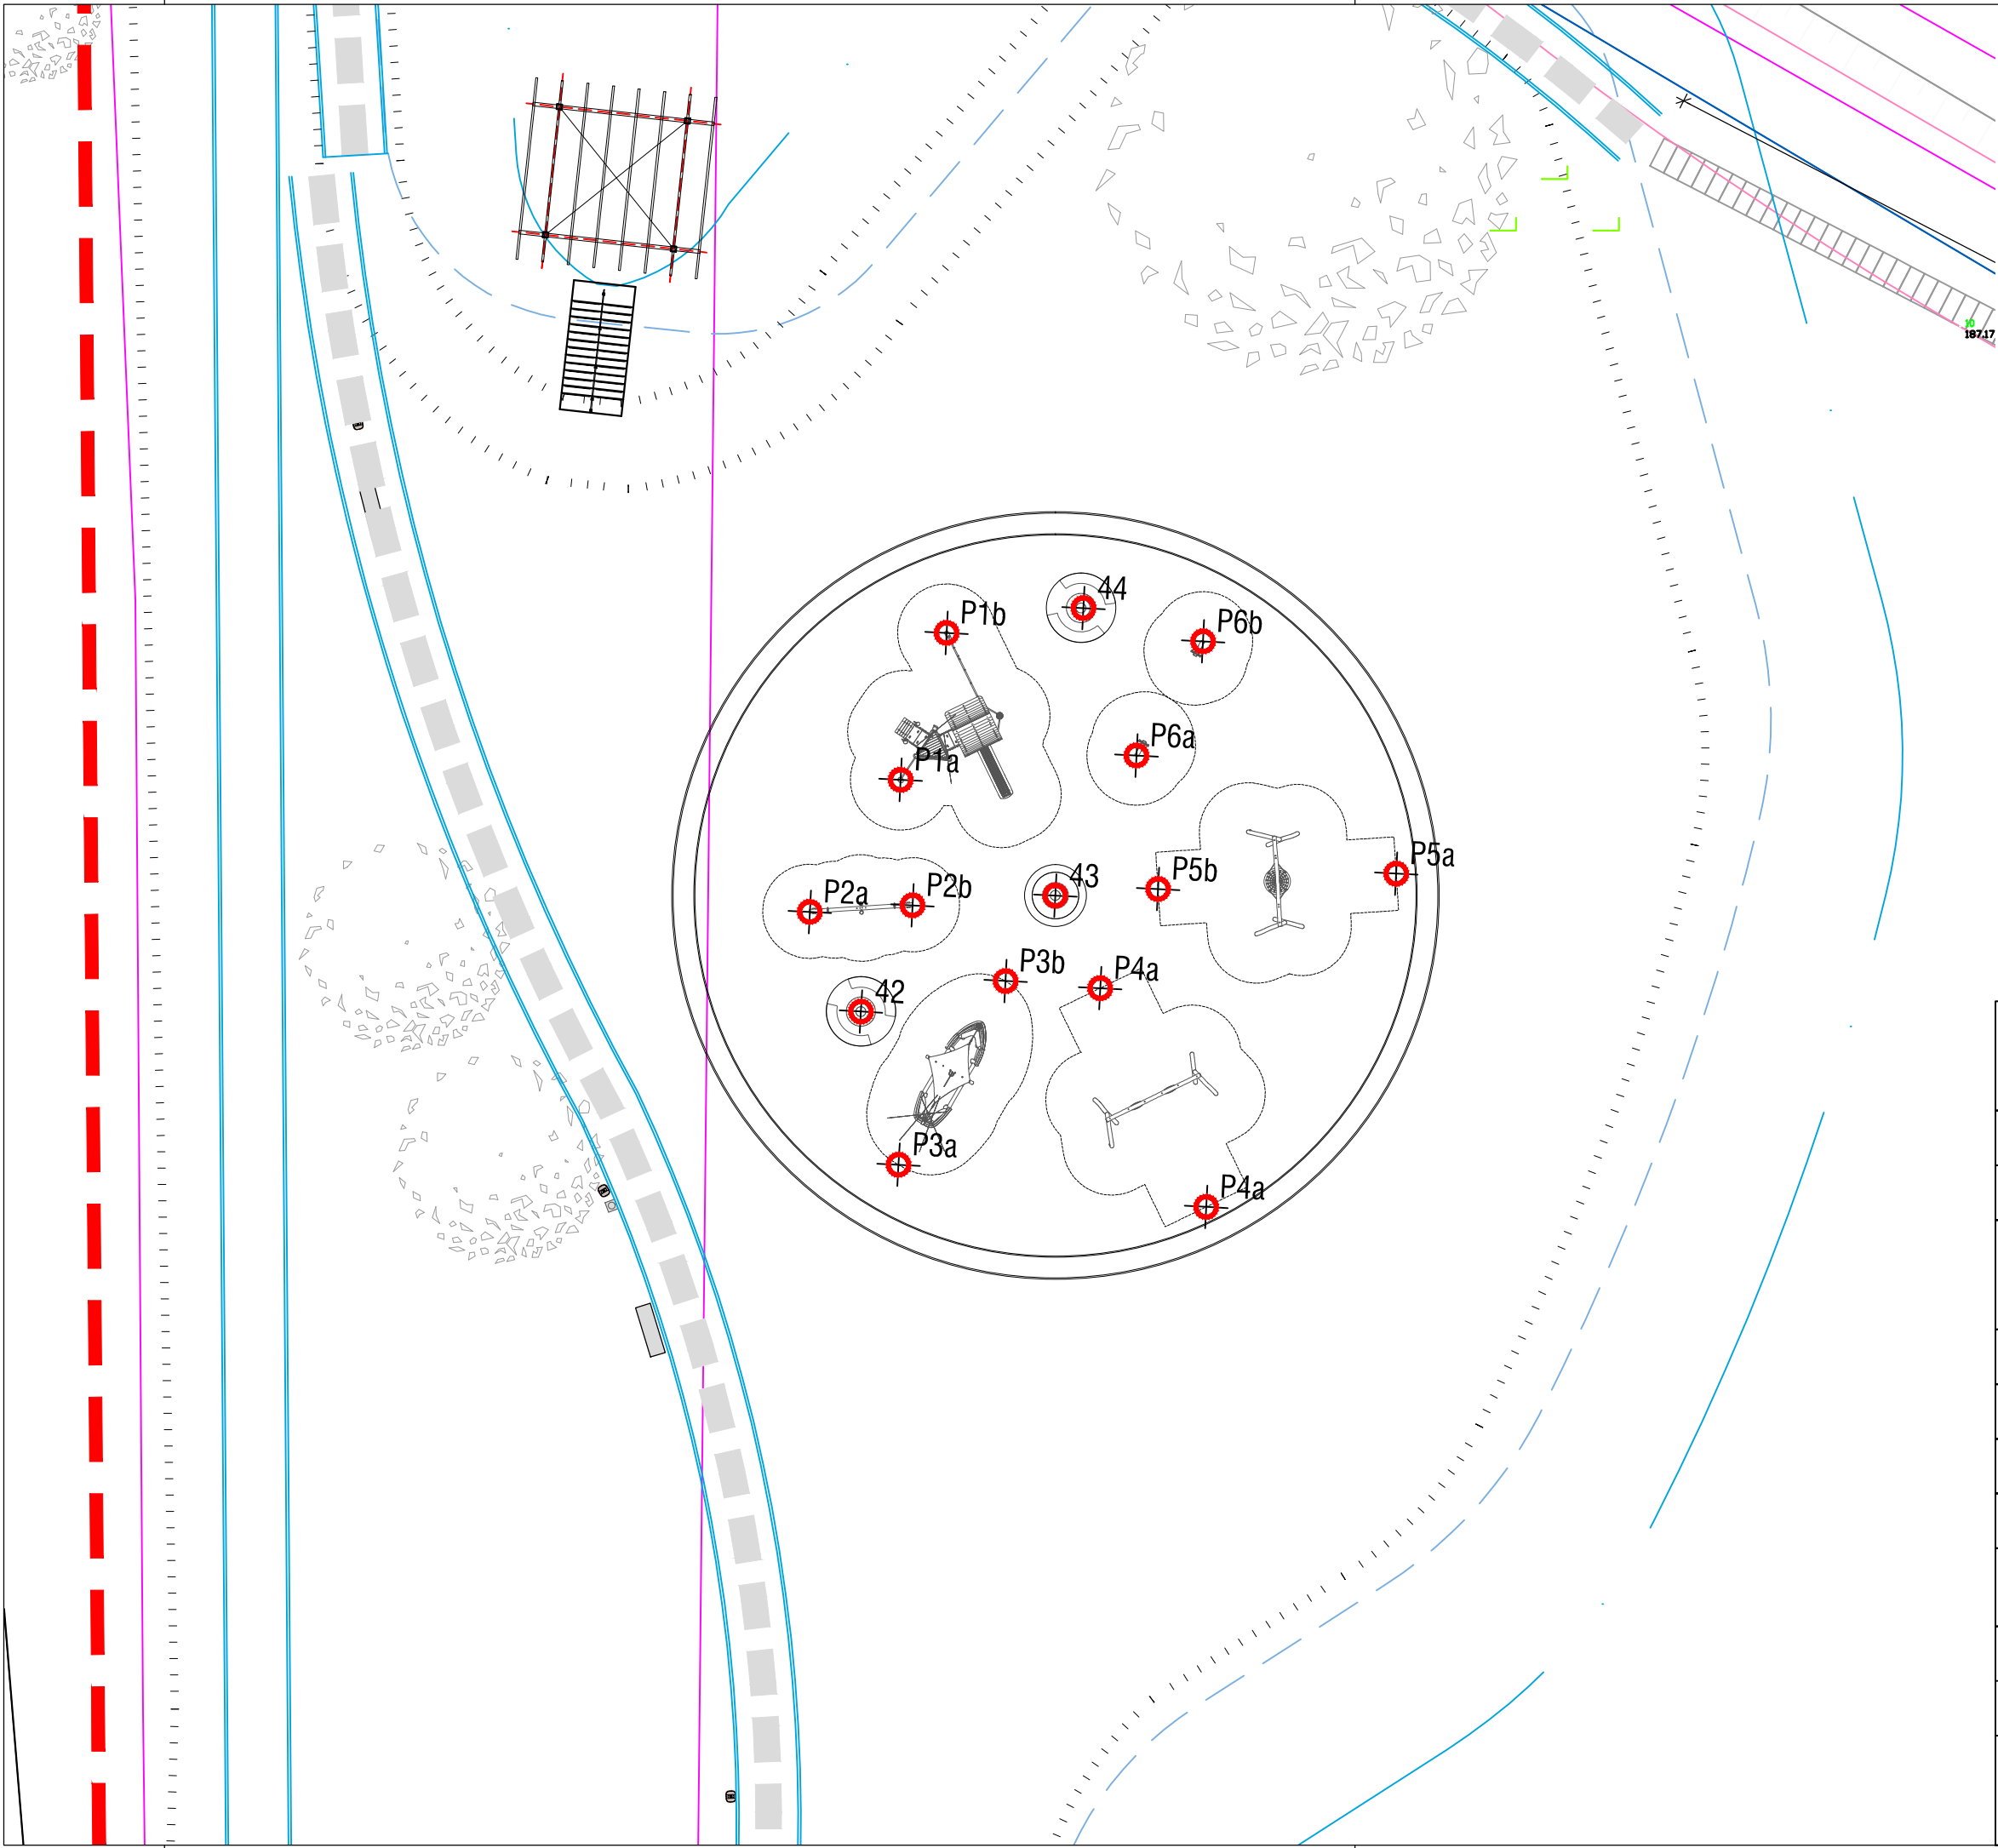

Zakoličbene točke po pozicijah
- koordinate po GK

T1	X	Y
42	589688.6205	166644.1621
43	589696.1705	166648.6659
44	589697.2627	166659.8316
P1a	589690.1618	166653.1612
P1b	589691.9468	166658.8661
P2a	589686.6327	166648.0304
P2b	589690.6232	166648.2869
P3a	589690.0809	166638.2143
P3b	589694.2377	166645.3487
P4a	589702.0326	166636.5747
P4b	589697.9139	166645.0688
P5a	589709.4132	166649.5171
P5b	589700.1622	166648.9225
P6a	589699.3235	166654.1037
P6b	589701.9081	166658.5397

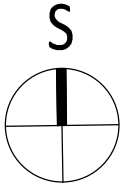

VRATA V POMURJE
Motorični park in ponton
objekt

investitor	Mestna občina Murska Sobota Kardoševa 2, 9000 Murska Sobota	
mesto gradnje	parc.št.: 4937/3 -del k.o. 105 - Murska Sobota ± 0.00=187,65 abs	
	 Slovenska 19, 1000 Ljubljana, SLO www.kalamar.si	
projekt načrt	PZI arhitektura	233/17 233/17-01
avtor	Andrej KALAMAR, univ.dipl.inž.arh.	
odgovorni vodja projekta	Andrej KALAMAR, univ.dipl.inž.arh.	
odgovorni projektant	Andrej KALAMAR, univ.dipl.inž.arh.	
sodelavci	Emir Jelkić, univ.dipl.inž.arh.	
direktor	Andrej KALAMAR, univ.dipl.inž.arh.	
datum datoteka	avgust 2017	

SKLOP 1 - MOTORIK PARK
Zakoličbena - igrala

Merilo 1:250