



POLAGANJE KANALIZACIJSKIH CEVI

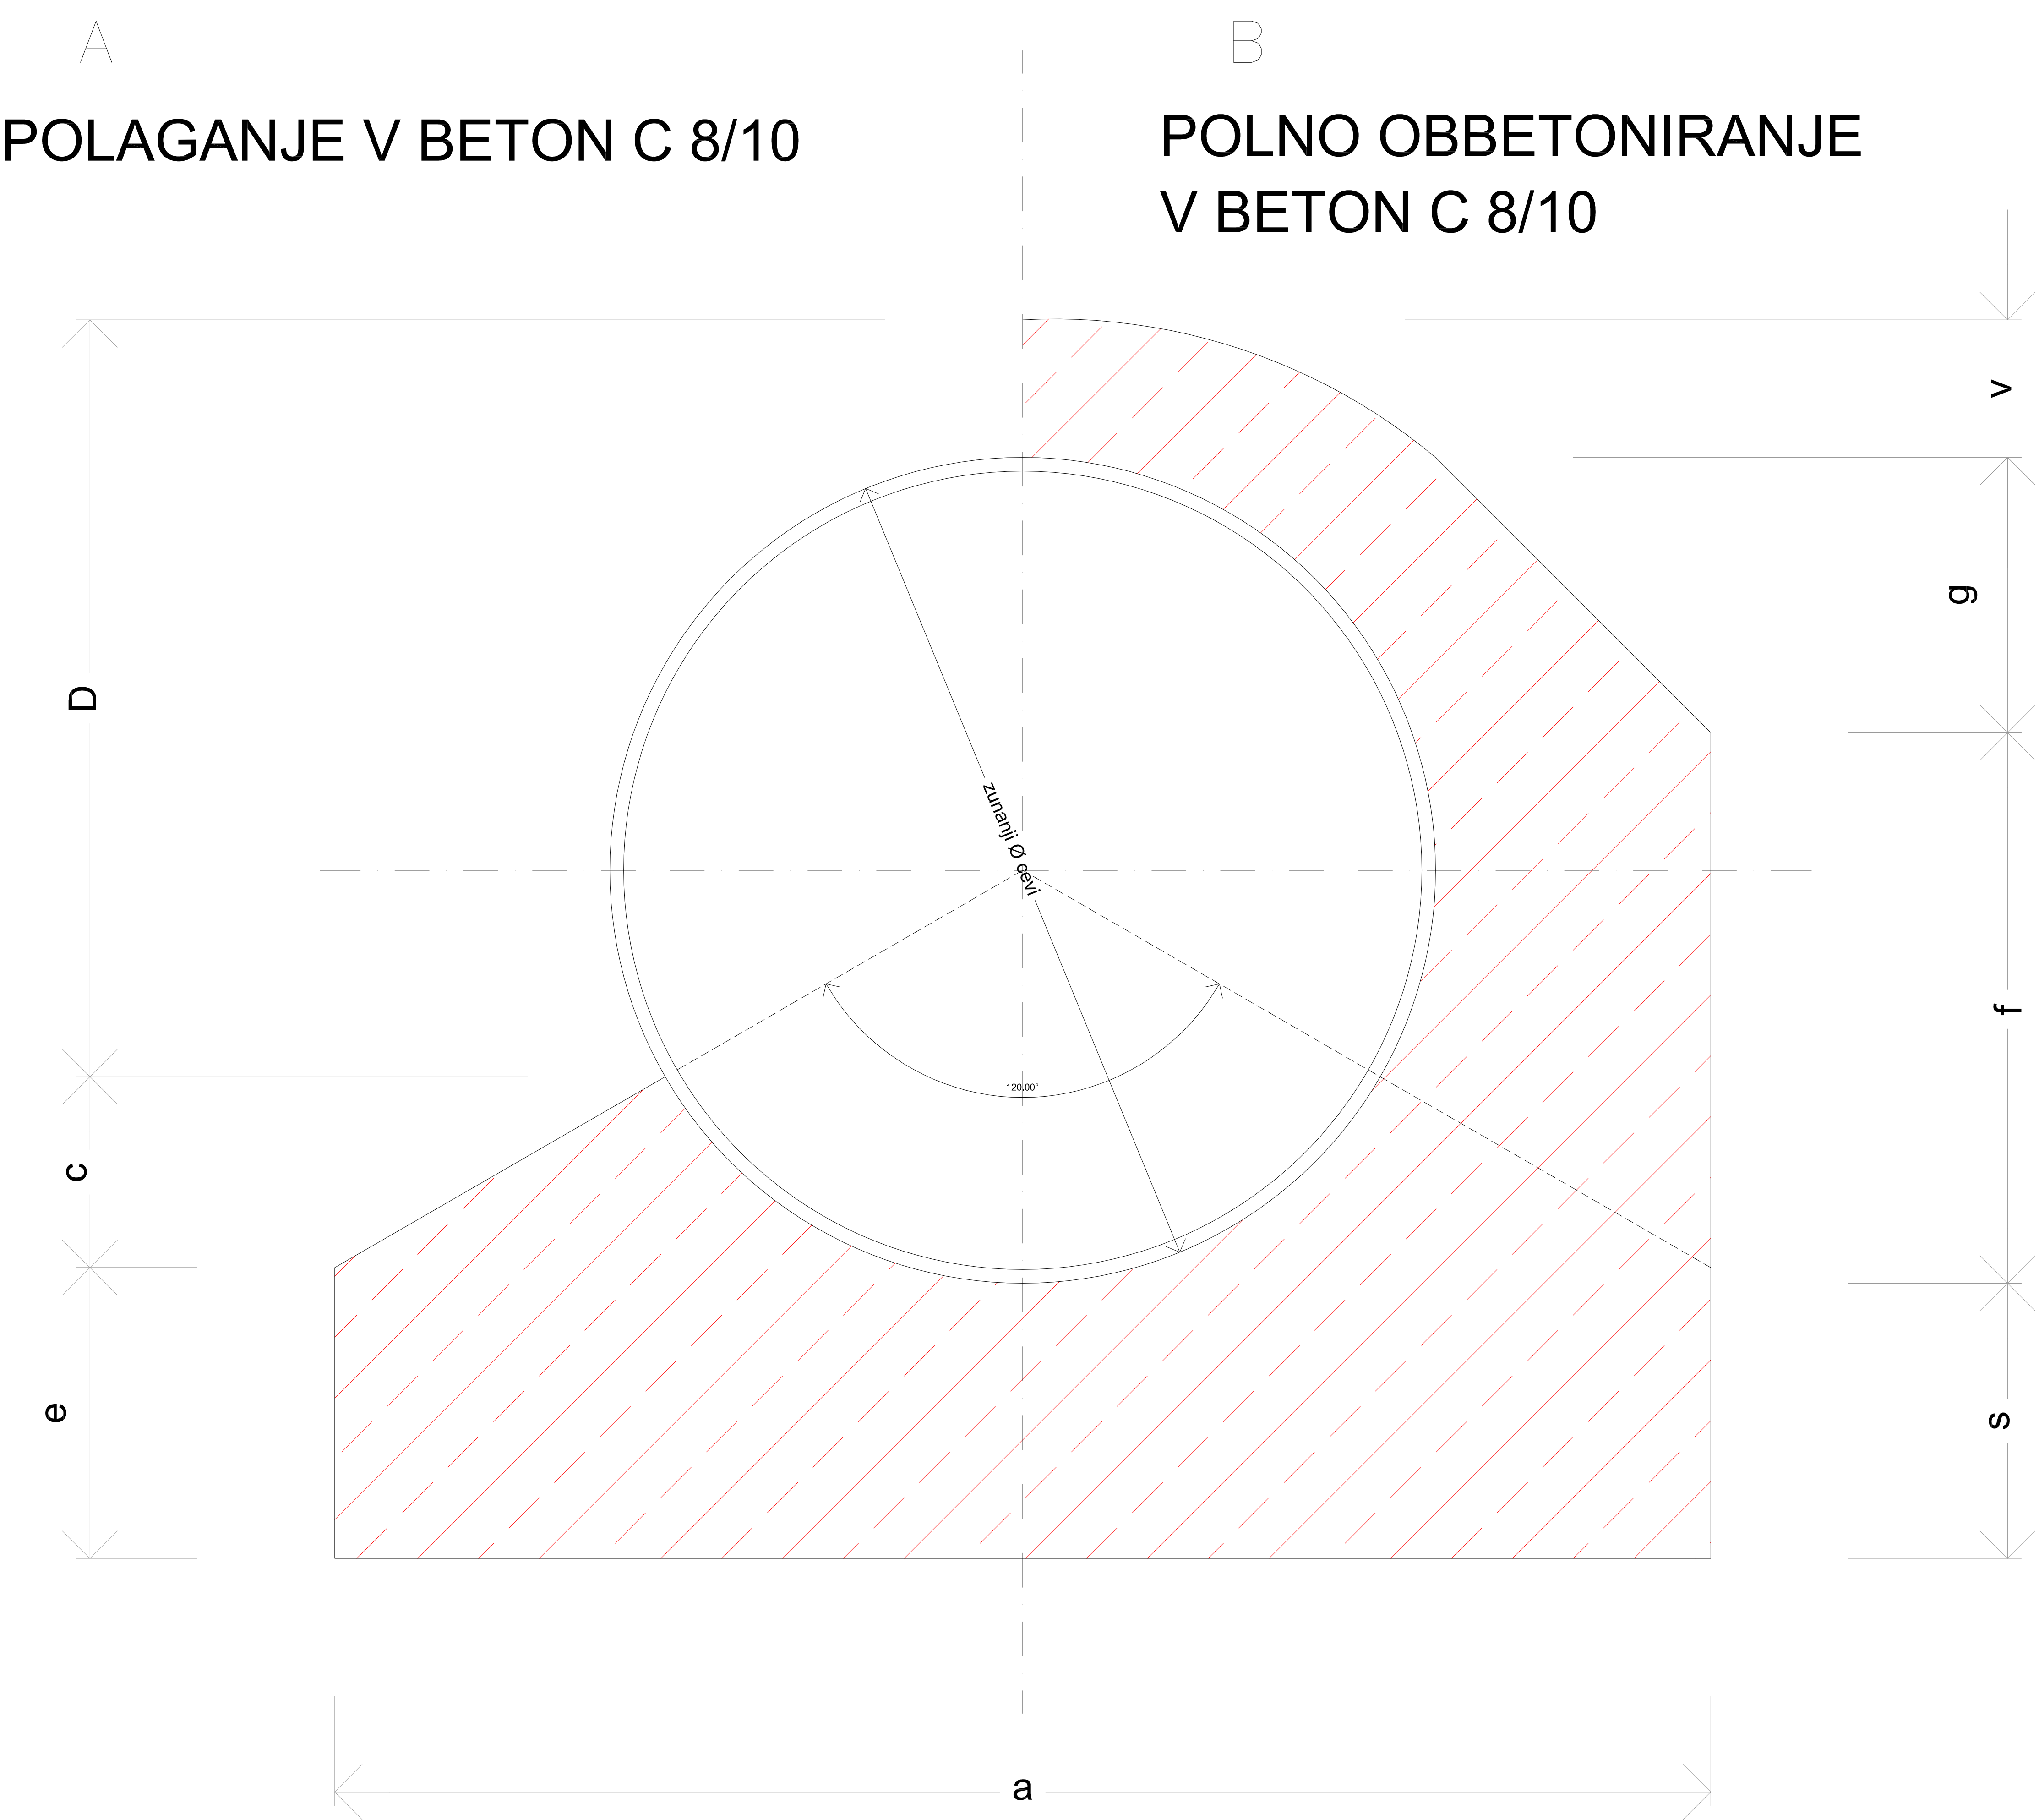

zunanji premer (Ø)	a	s	f	g	e	c	D	v	F cevi	beton A	beton B	F+A	F+B
mm	cm	cm	cm	cm	cm	cm	cm	cm	m2	m2	m2	m2	m2
110	30	6	3,9	7,1	2,8	5,9	8,3	4	0,009	0,018	0,042	0,027	0,051
160	35	7	8,8	7,2	5,0	6,1	11,9	5	0,020	0,028	0,063	0,048	0,083
200	40	7	11,1	8,9	5,4	6,5	15,1	5	0,031	0,034	0,078	0,065	0,107
250	45	8	16,1	8,9	7,5	6,7	18,8	6	0,049	0,047	0,106	0,096	0,153
315	50	8	21,4	10,1	9,3	6,6	23,6	6	0,078	0,057	0,123	0,135	0,201
400	65	10	27,0	13,0	11,2	8,8	30,0	8	0,126	0,092	0,207	0,218	0,333

DETALJ:
POLAGANJE KANALIZACIJSKIH CEVI

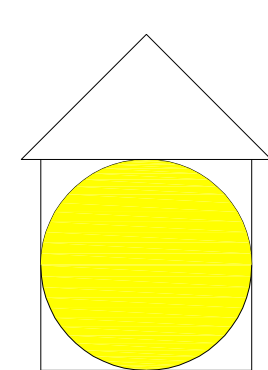

RATING

ATELJE ZA PROJEKTIRANJE IN INŽENIRING
RATNIK OTO dipl. inž. gradb., s.p.
Šercerjevo nas. 18, 9000 M. Sobota, tel/fax (02) 535-1670
E-mail: OTO.RATNIK@SIOL.NET, splet: www.rating-sp.si

list št.:

10-4