


pred pričetkom zemeljskih del
sondirati NN kbv in prilagoditi dela
oz. poglobiti kbv, zaščititi s PVC
DN110 v kolikor ni zaščiten, sanirati
opozorilni trak oz. položiti novega

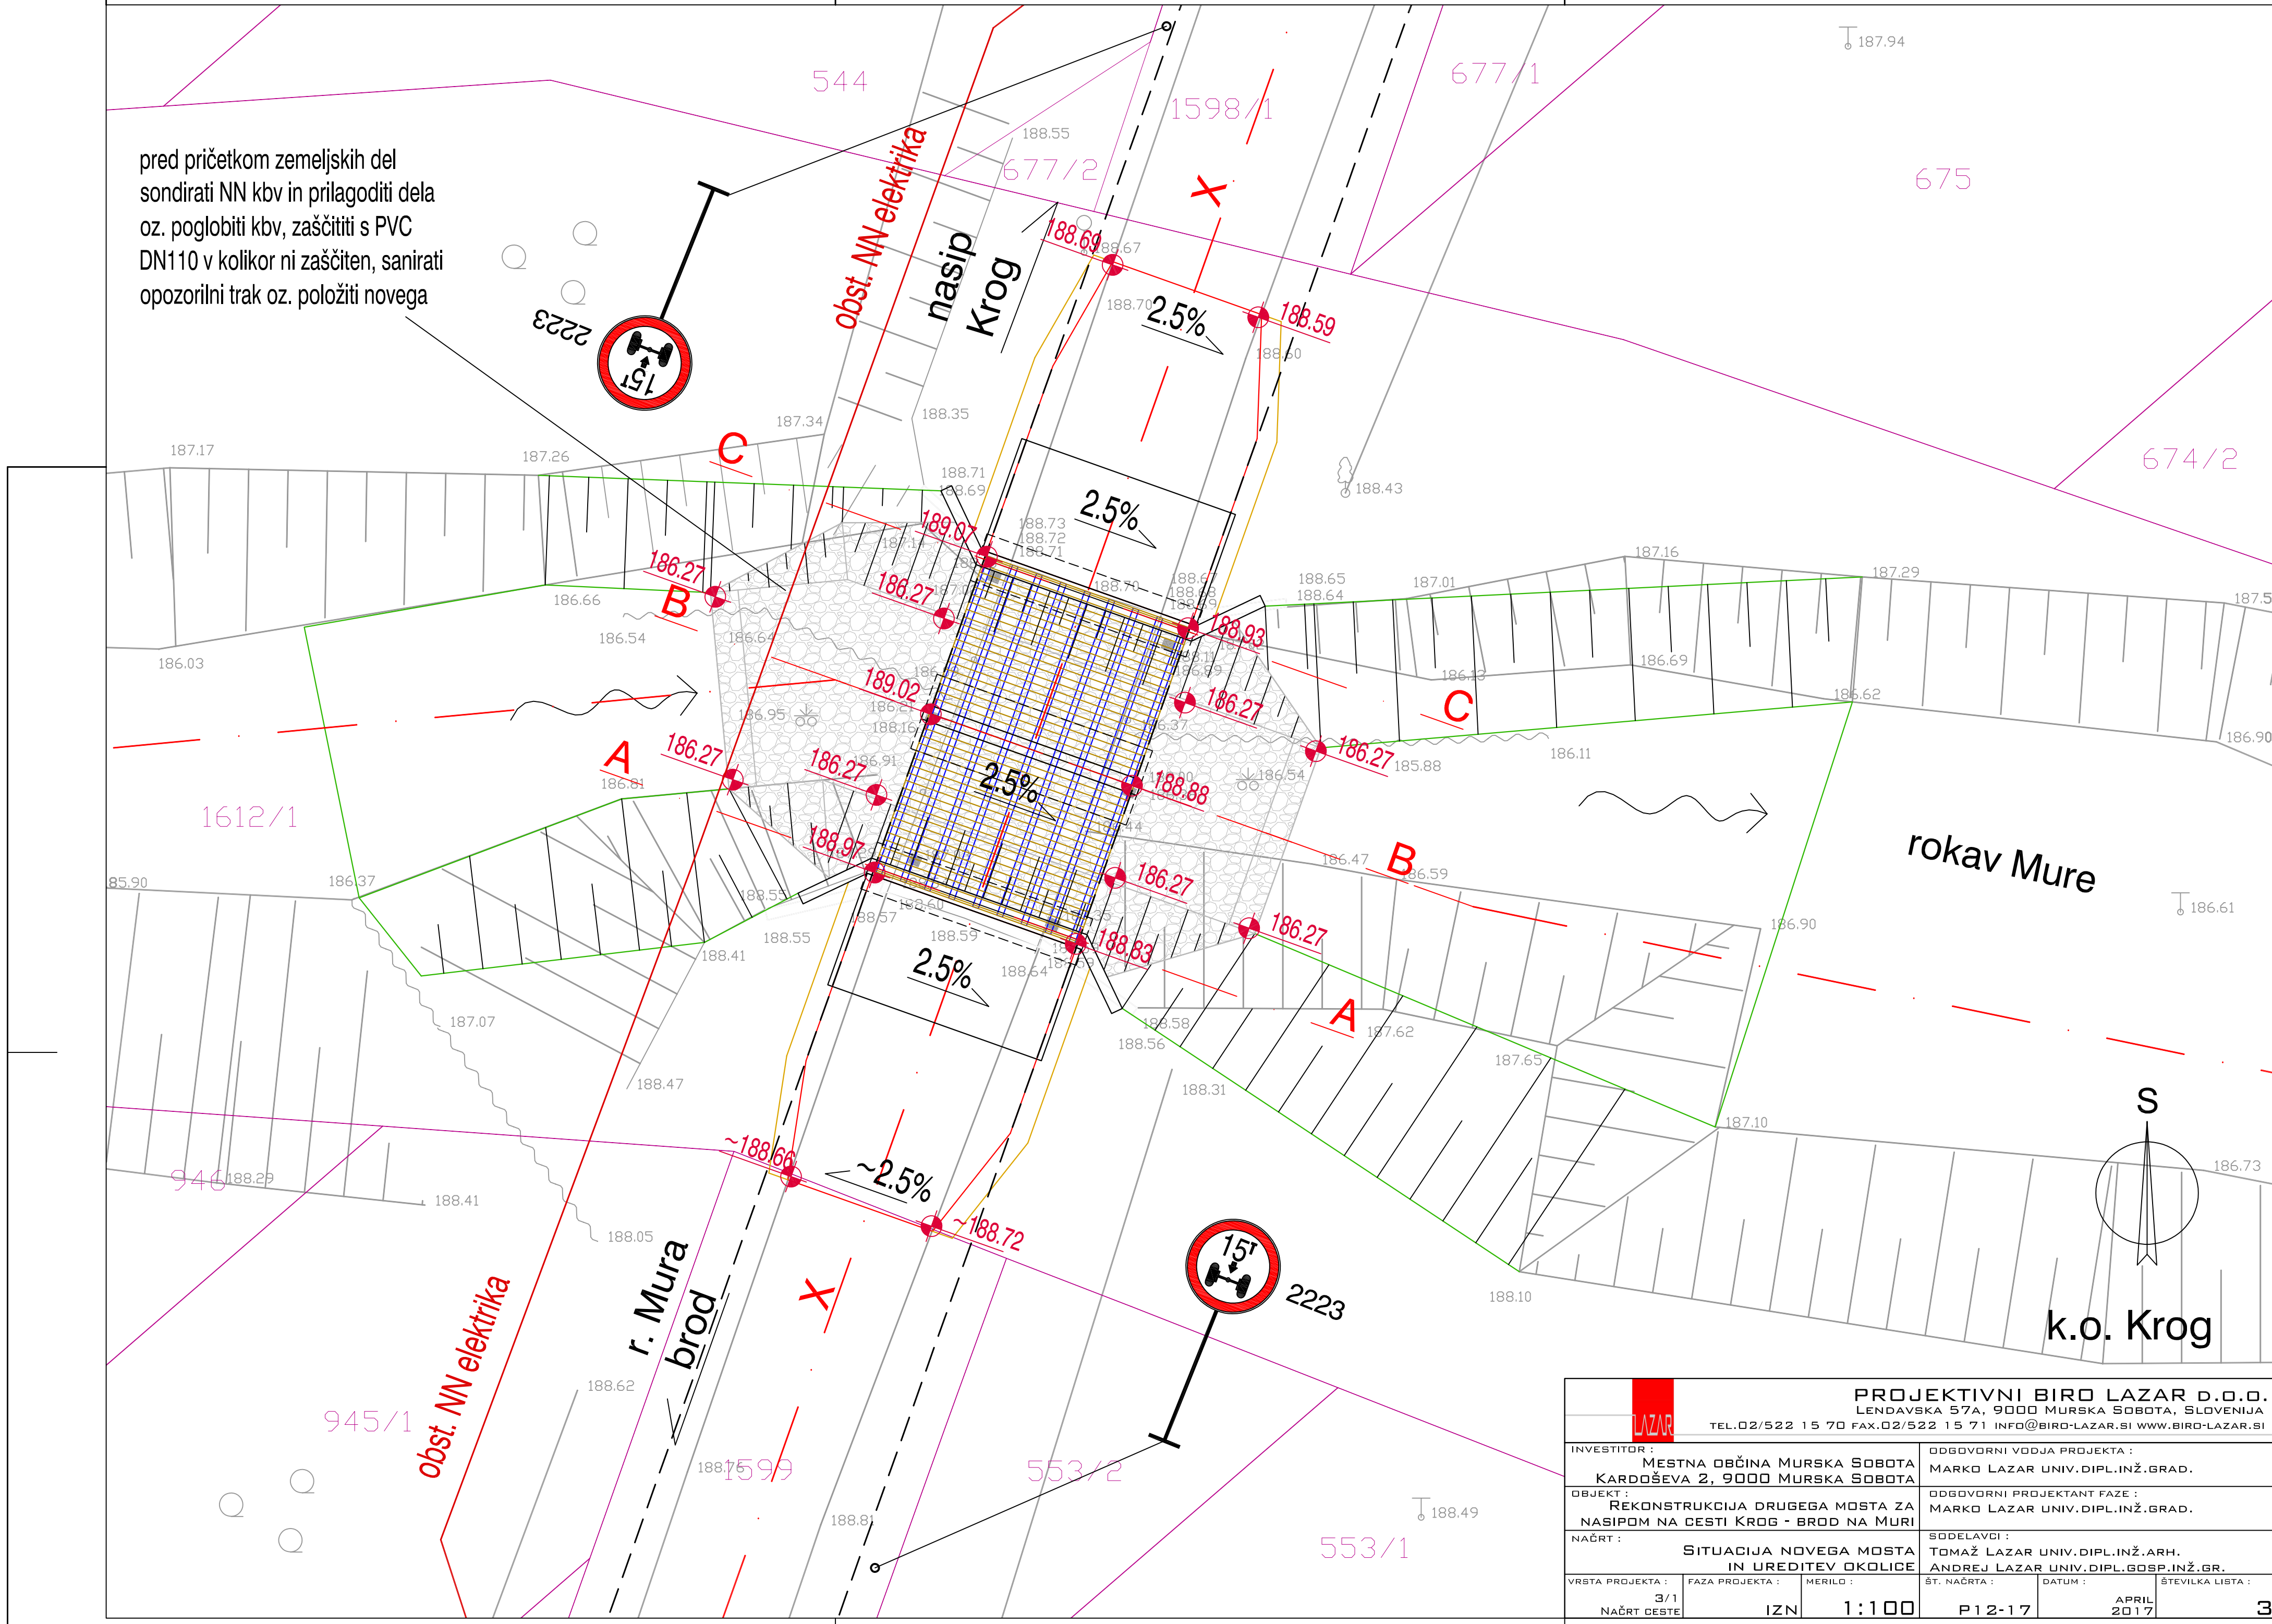

LAZAR PROJEKTIVNI BIRO LAZAR D.O.O. LENDAVSKA 57A, 9000 MURSKA SOBOTA, SLOVENIJA TEL.02/522 15 70 FAX.02/522 15 71 INFO@BIRO-LAZAR.SI WWW.BIRO-LAZAR.SI					
INVESTITOR : MESTNA OBČINA MURSKA SOBOTA KARDOŠEVA 2, 9000 MURSKA SOBOTA			ODGOVORNI VODJA PROJEKTA : MARKO LAZAR UNIV.DIPL.INŽ.GRAD.		
OBJEKT : REKONSTRUKCIJA DRUGEGA MOSTA ZA NASIPOM NA CESTI KROG - BROD NA MURI			ODGOVORNI PROJEKTANT FAZE : MARKO LAZAR UNIV.DIPL.INŽ.GRAD.		
NAČRT : SITUACIJA NOVEGA MOSTA IN UREDITEV OKOLICE			SODELAVCI : TOMAŽ LAZAR UNIV.DIPL.INŽ.ARH. ANDREJ LAZAR UNIV.DIPL.GOSP.INŽ.GR.		
VRSTA PROJEKTA : 3/1 NAČRT CESTE	FAZA PROJEKTA : IZN	MERILO : 1:100	ŠT. NAČRTA : P12-17	DATUM : APRIL 2017	ŠTEVILKA LISTA : 3