


VZDOLŽNI PREREZ X-X

nasip
Krog

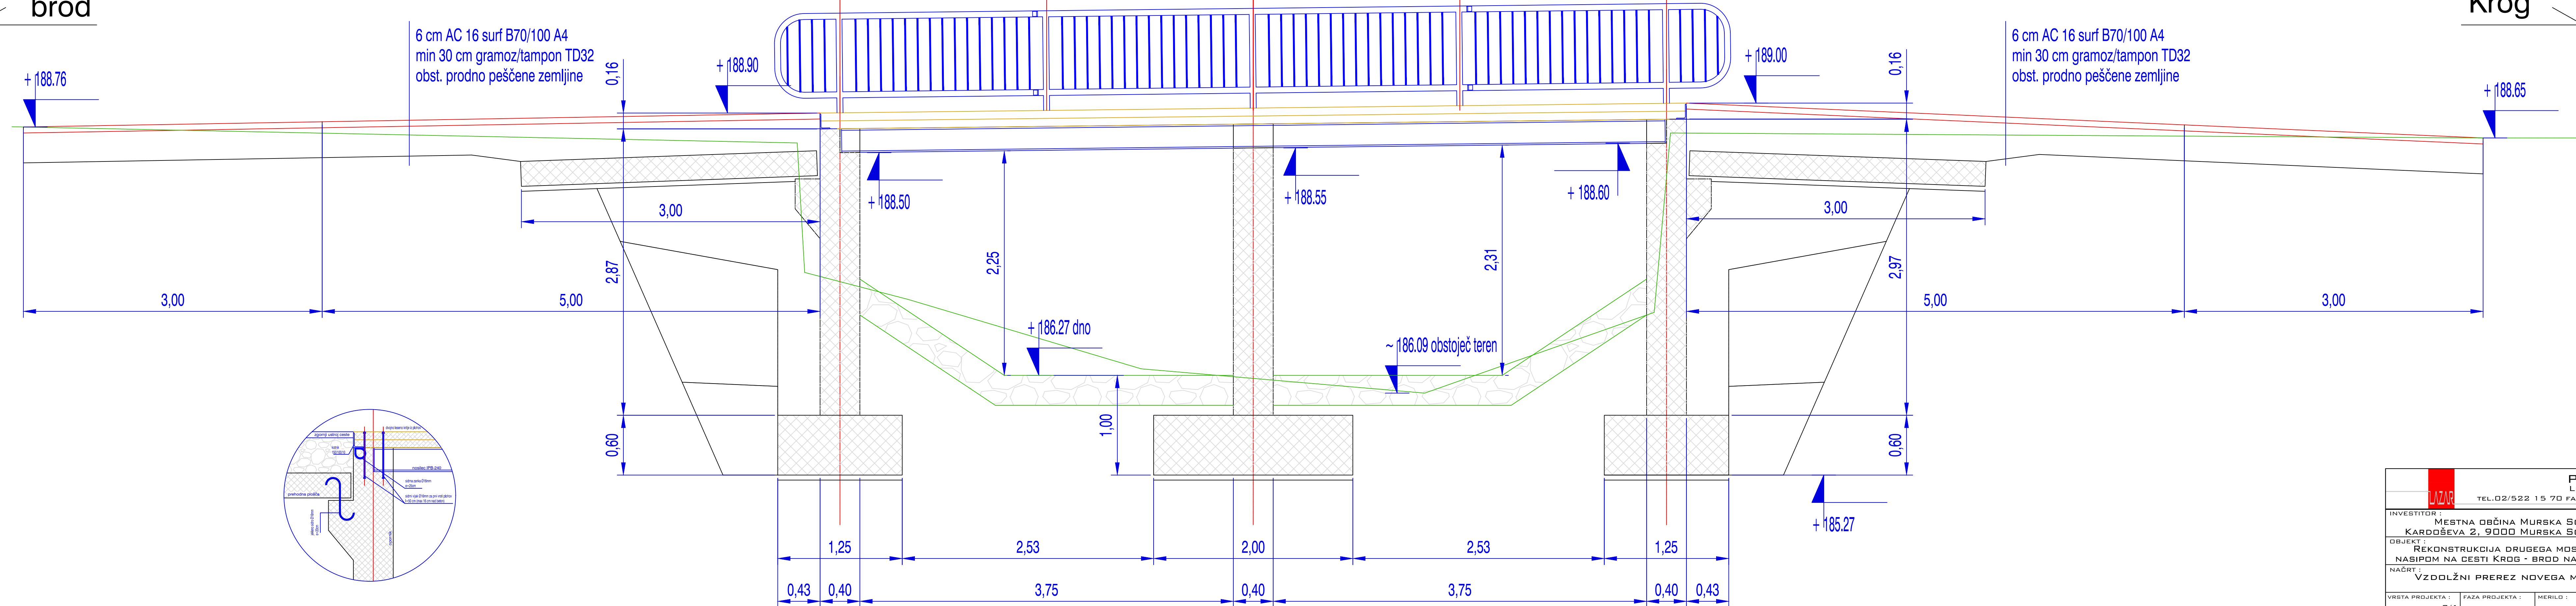

		PROJEKTIVNO BIRO LAZAR d.o.o. LENDAVSKA 57A, 9000 MURSKA SOBOTA, SLOVENIJA TEL.02/522 15 70 FAX.02/522 15 71 INFO@BIRO-LAZAR.SI WWW.BIRO-LAZAR.SI			
INVESTITOR :		MESTNA OBČINA MURSKA SOBOTA KARDOŠEVA 2, 9000 MURSKA SOBOTA		ODGOVORNI VODJA PROJEKTA : MARKO LAZAR UNIV.DIPL.INŽ.GRAD.	
OBJEKT :		REKONSTRUKCIJA DRUGEGA MOSTA ZA NAPEKOVANJE NA CESTI KROG - BROD NA MURI		ODGOVORNI PROJEKTANT FAZE : MARKO LAZAR UNIV.DIPL.INŽ.GRAD.	
NAČRT :		VZDOLŽNI PREREZ NOVEGA MOSTA X-X		SODELAVCI : TOMAŽ LAZAR UNIV.DIPL.INŽ.ARH. ANDREJ LAZAR UNIV.DIPL.GOSP.INŽ.GR.	
VRSTA PROJEKTA :	FAZA PROJEKTA :	MERILO :	ŠT. NAČRTA :	DATUM :	ŠTEVILKA LISTA :
3/1 NAČRT CESTE	IZN	1:25	P12-17	APRIL 2017	