


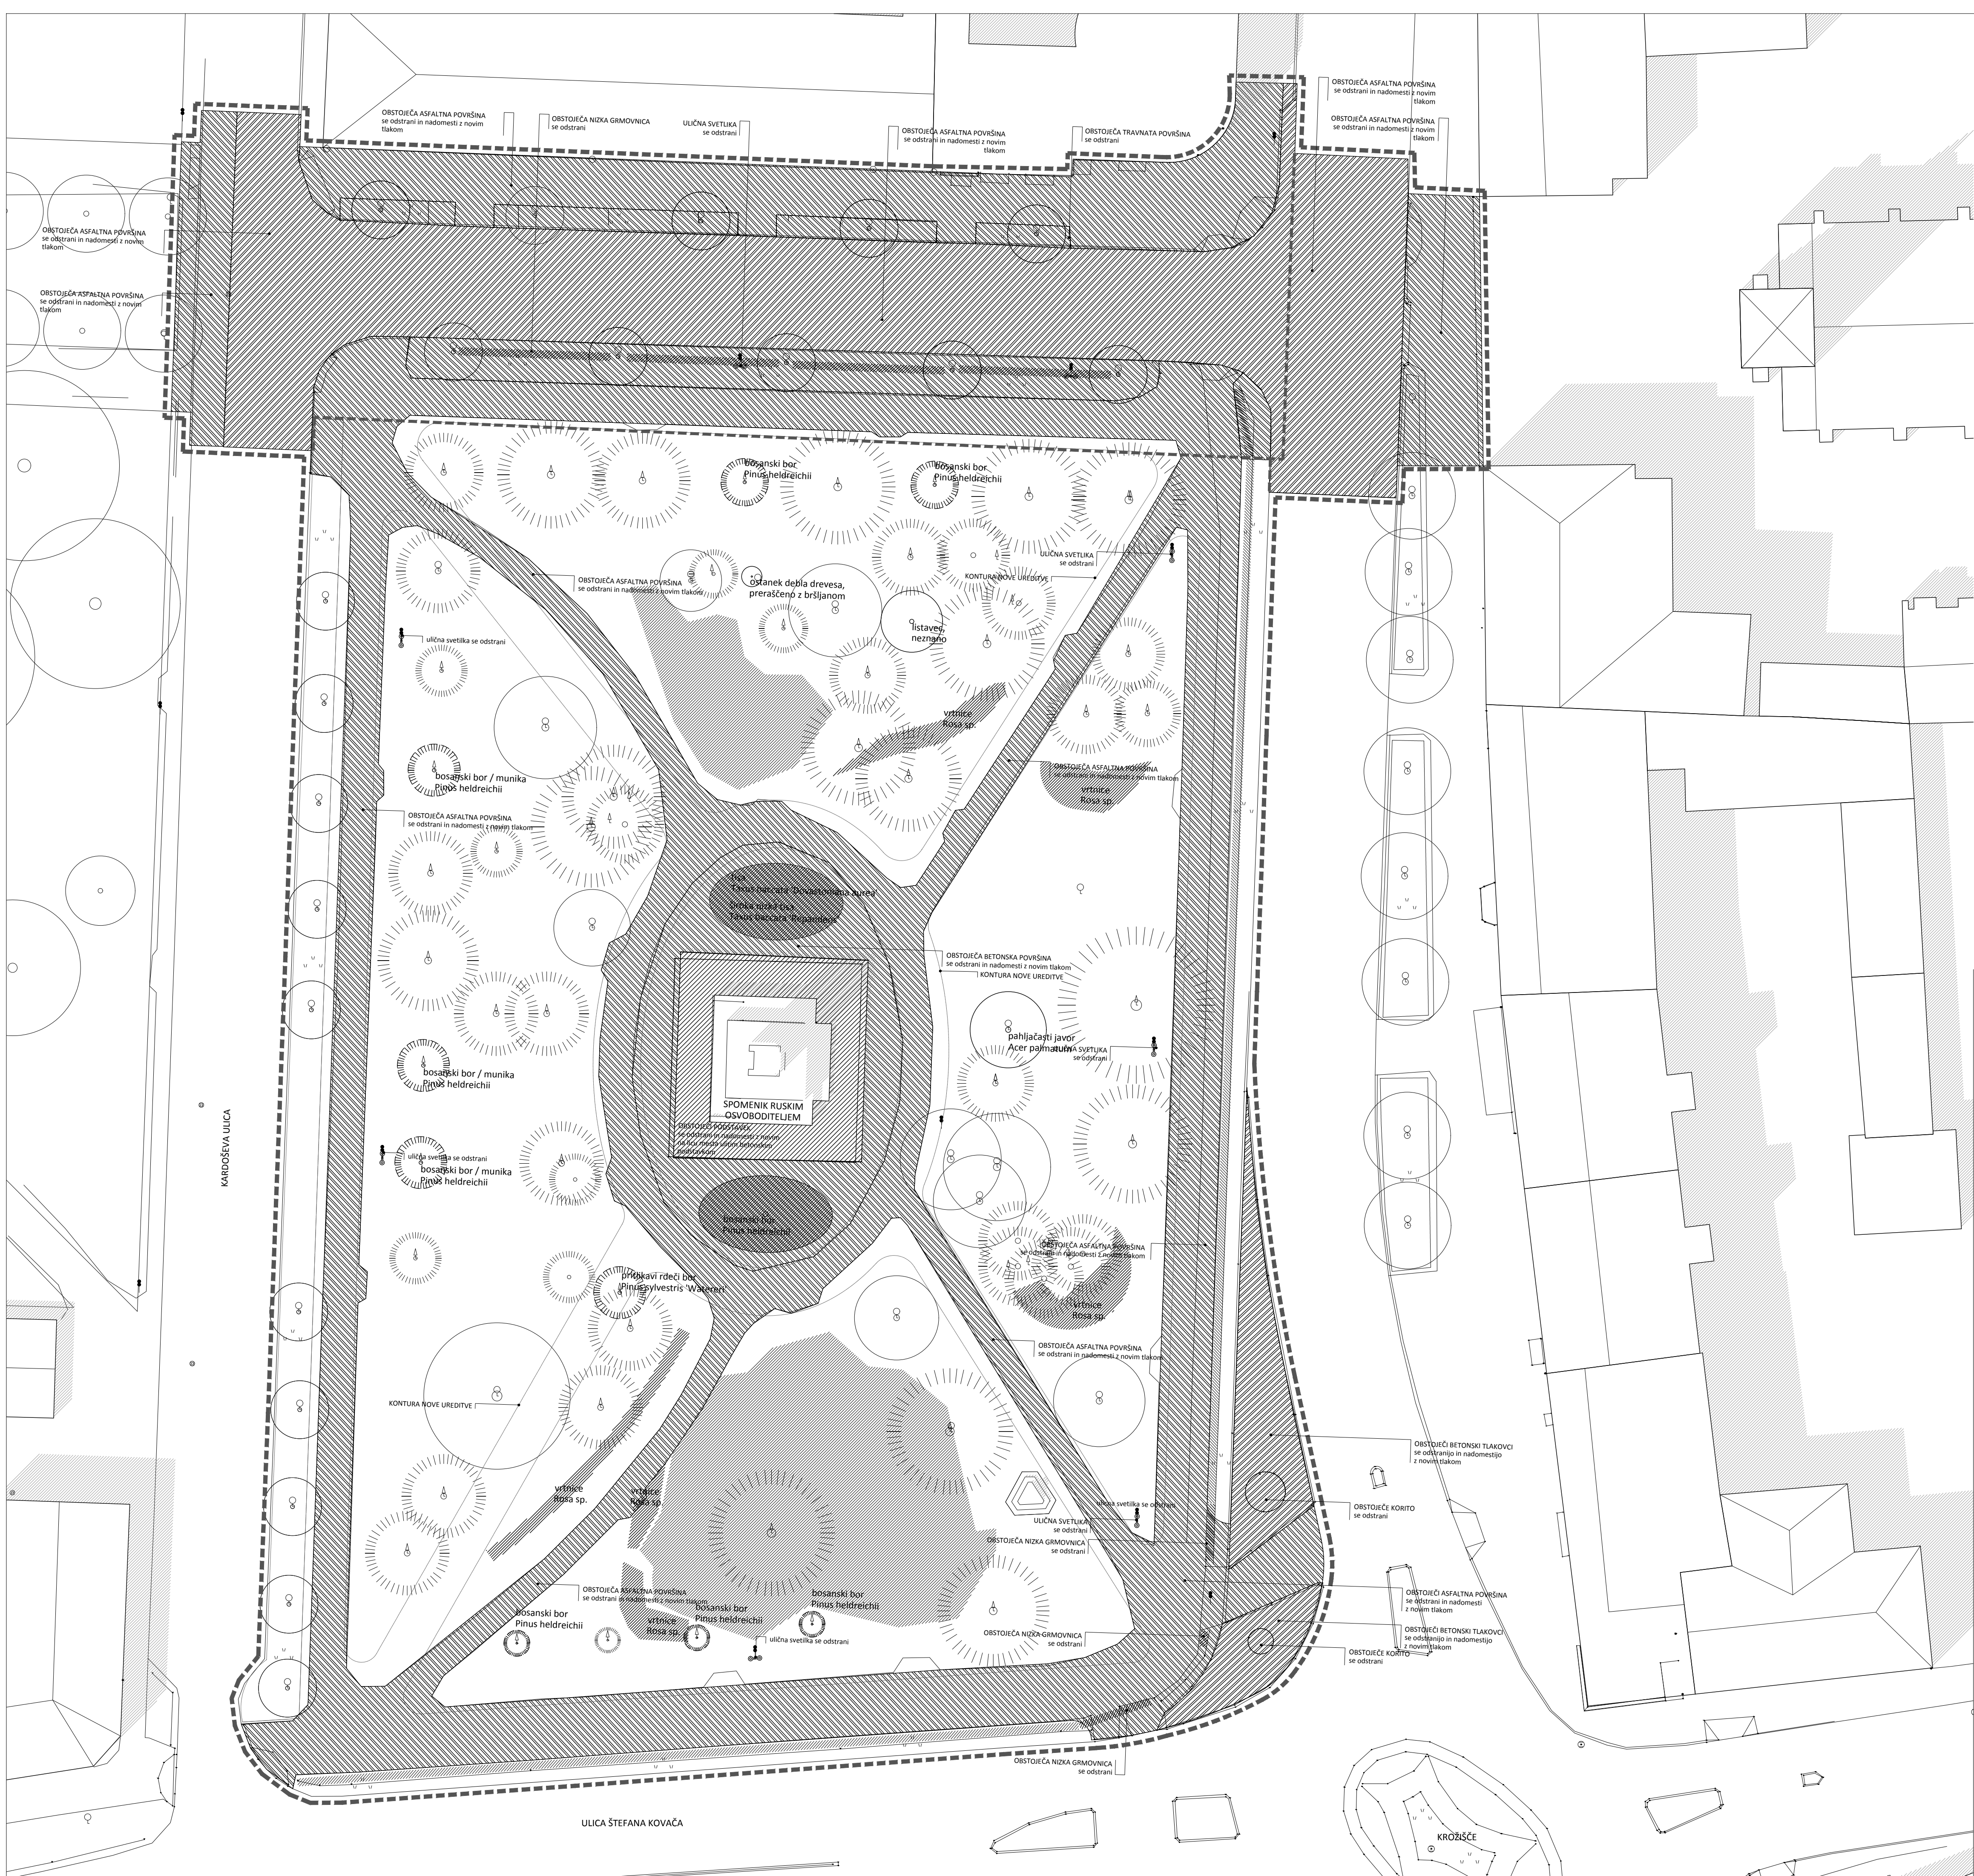

- LEGENDA:
- območje obdelave
 - obstoječe nizke grmovnice
 - obstoječa linijska grmovnica
 - obstoječe listnato drevo
 - obstoječe iglasto drevo

±0,00 = + 000,00

abiro			
Projektant:	studio abiro, d.o.o. Igriška 3, 1000 Ljubljana tel.: 01 4250443, fax: 01 4223255	Gradnja:	Vzdrževalna dela
Št. projekta, št. načrta:	A 160 305/2017 a1-2	Objekt:	Prenova mestnega središča faza 1/2 Trg zmage
Odgovorni vodja projekta:	dr. M. Blenkuš u.d.i.a. ZAPS 1093 A	Naročnik:	Mestna občina Murska Sobota, Kardoševa ulica 2, 9000 Murska Sobota
Odgovorni projektant načrta:	dr. M. Blenkuš u.d.i.a. ZAPS 1093 A	Načrt:	VODILNA MAPA
Avtorska skupina:	M. Blenkuš u.d.i.a., D. Matjašec u.d.i.k.a., P. Žitnik u.d.i.a., N. Florjanc u.d.i.k.a.,	Vrsta projektne dokumentacije:	PZI
Sodelavec / sodelavka:	Grega Valenčič m.i.a., Dominik Košak abs. arh.,	Risba:	OBSTOJEČE STANJE
Datum:	maj 2017	Merilo:	M 1 :250
		Št. lista:	1C.01



LEGENDA:

- območje obdelave
- ostojee listnato drevo
- ostojee iglasto drevo
- odstranitev drevesa
- presaditev drevesa
- odstranitev nizke grmovnice
- odstranitev obstoječe ureditve
- preoblikovanje obstoječe ureditve

±0,00 = + 000,00

abiro			
Projektant:	studio abiro, d.o.o. Igriška 3, 1000 Ljubljana tel.: 01 4250443, fax: 01 4223255	Gradnja:	Vzdrževalna dela
Št. projekta, št. načrta:	A 160 305/2017 a1-2	Objekt:	Prenova mestnega središča faza 1/2 Trg zmage
Odgovorni vodja projekta:	dr. M. Blenkuš u.d.i.a. ZAPS 1093 A	Naročnik:	Mestna občina Murska Sobota, Kardoševa ulica 2, 9000 Murska Sobota
Odgovorni projektant načrta:	dr. M. Blenkuš u.d.i.a. ZAPS 1093 A	Načrt:	VODILNA MAPA
Avtorska skupina:	M. Blenkuš u.d.i.a., D. Matjašec u.d.i.k.a., P. Žitnik u.d.i.a., N. Florjanc u.d.i.k.a.,	Vrsta projektne dokumentacije:	PZI
Sodelavec / sodelavka:	Grega Valenčič m.i.a., Dominik Košak abs. arh.,	Risba:	NAČRT ODSTRANITVE
Datum:	maj 2017	Merilo:	M 1 :250
		Št. lista:	1C.02

Dokument: "C:\abiro\murska sobota\08_projekt\01_načrt_odstranitve\pzi_a1-2_murska sobota_trg zmage\pzi_a1-2_murska sobota_trg zmage\01_načrt_odstranitve.pptx" Organizacija:

Tiskano: 13.04.2017

PLATO se pretlakuje z novim tridelnim betonskim tlakom . Tlak iz monolitnih betonskih plošč se v srednjem pasu fino obdela (štokanje) in dilatira na daljših razdaljah, medtem ko se na robnih pasovih grobo obdela (štokanje) in dilatira na krajših razdaljah. Na robu območja ob stiku z Slovensko in Kardoševo ulico se uredi prometno zaporo z betonskimi konfini in potopnimi količki. Uredi se potopna električna "gnezda" (EL + TK) za potrebe ob prireditvah.


TRUBARJEV DREVORED
Z dodanimi zasaditvami stebrastih hrastov in uličnimi svetilkami se zgosti Trubarjev drevored. Ob drevoredu se uredi prostor za novo obeležje ob 50. obletnosti priključitve k matični deželi.

BREZOV DREVORED
Brezov drevored se v celoti ohrani, z novimi sadikami se zapolni prazen prostor.

TRG ZMAGE
Na trgu zmage se preoblikuje dostope za pešce z novimi, linijskimi tlakovanimi potmi, ki vodijo do spomenika ruskih osvoboditeljev ter po obodu parka. Eliptično obliko okoli spomenika se ustrezno tlakuje z utrjeno površino, ki omogoča prireditve in proslave. Parkovni del, se v največji možni meri ohrani, nekatera drevesa v zahodnem delu se presadijo na ustrežnejšo lokacijo. Park se komunalno opremlja z vodovodom, električno napeljavo uličnimi svetilkami, montažnimi stebri za okraševanje ter urbano opremo.

OBSTOJEČA URBANA OPREMA
Obstoječe klopi in smetnjaki se ohranijo, postavijo se na nove lokacije ob obodno tlakovanje parka.

PRIKLJUČEK NA VODOVODNO OMREŽJE
Na južnem delu se predvidi priključek na vodovodno omrežje iz Kardoševe ulice. Ob priključno mesto se umesti tudi pitnik.

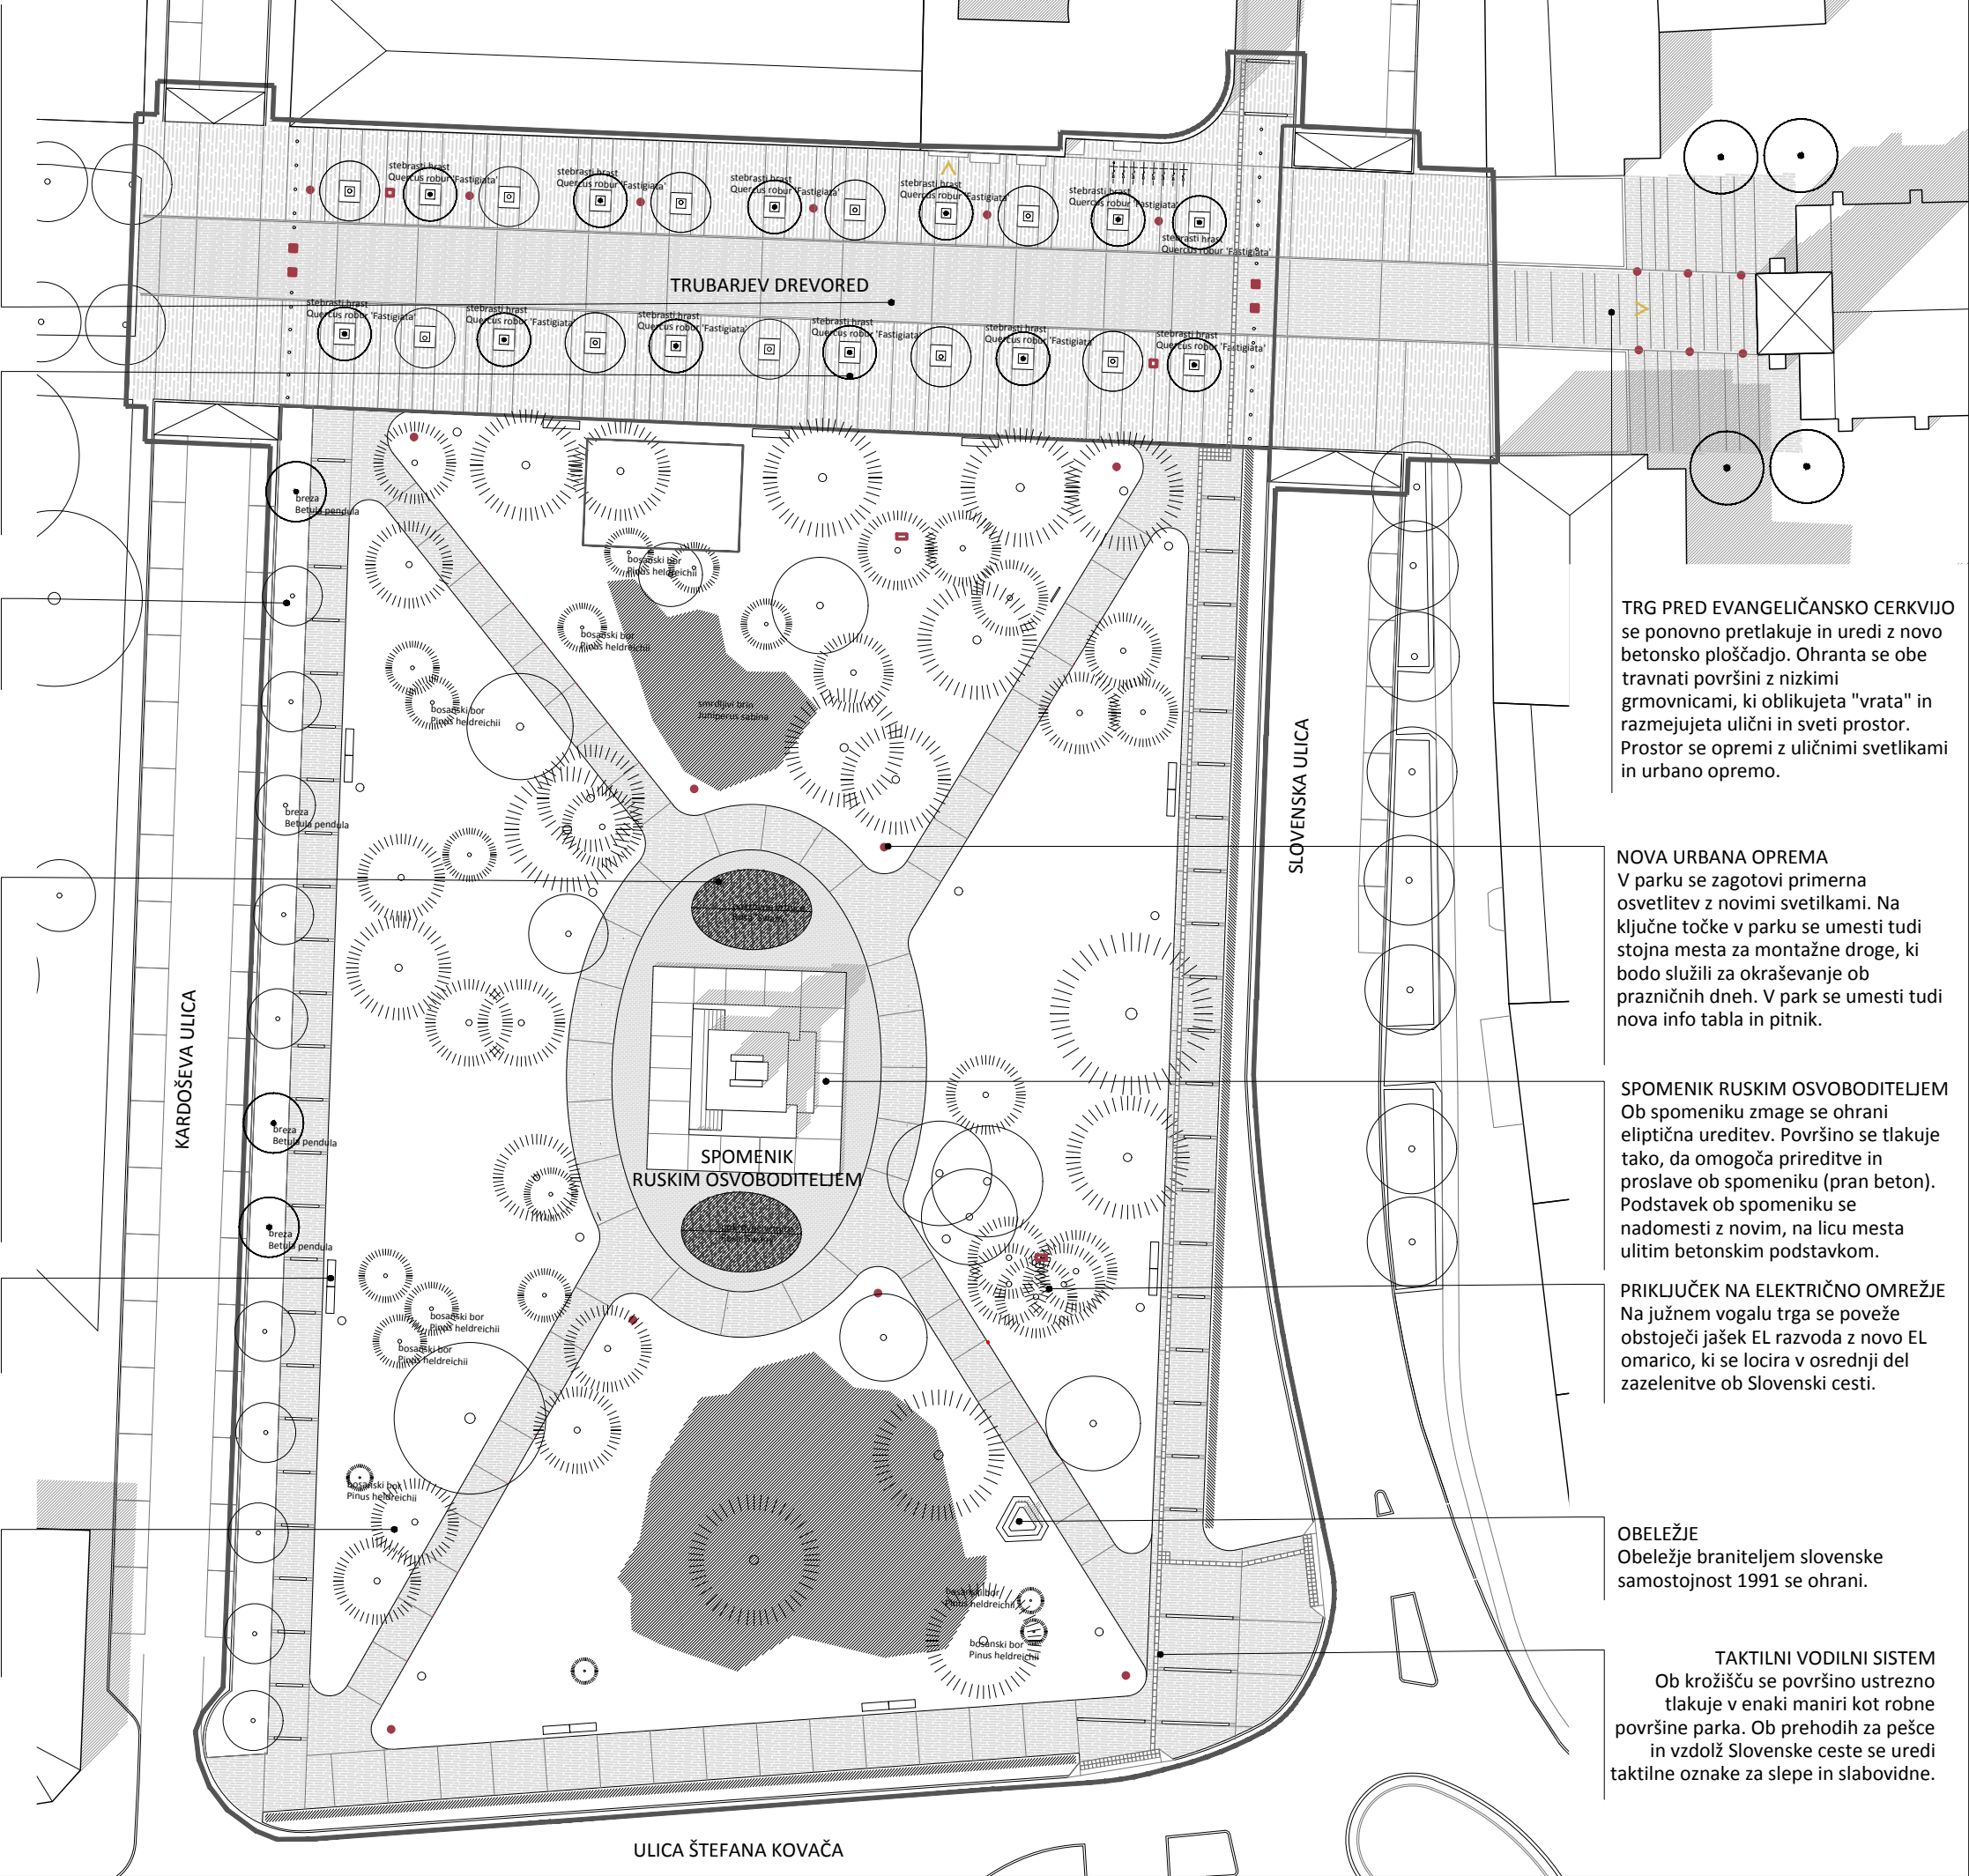

TRG PRED EVANGELIČANSKO CERKVIJO
se ponovno pretlakuje in uredi z novo betonsko ploščadjo. Ohranta se obe travnati površini z nizkimi grmovnicami, ki oblikujeta "vrata" in razmejujeta ulični in sveti prostor. Prostor se opremlja z uličnimi svetilkami in urbano opremo.

NOVA URBANA OPREMA
V parku se zagotovi primerna osvetlitev z novimi svetilkami. Na ključne točke v parku se umesti tudi stojna mesta za montažne droge, ki bodo služili za okraševanje ob prazničnih dneh. V park se umesti tudi nova info tabla in pitnik.

SPOMENIK RUSKIM OSVOBODITELJEM
Ob spomeniku zmage se ohrani eliptična ureditev. Površino se tlakuje tako, da omogoča prireditve in proslave ob spomeniku (pran beton). Podstavek ob spomeniku se nadomesti z novim, na licu mesta ulitim betonskim podstavkom.

PRIKLJUČEK NA ELEKTRIČNO OMREŽJE
Na južnem vogalu trga se poveže obstoječi jašek EL razvoda z novo EL omarico, ki se locira v osrednji del zazelanitve ob Slovenski cesti.


OBELEŽJE
Obeležje braniteljem slovenske samostojnosti 1991 se ohrani.

TAKTILNI VODILNI SISTEM
Ob krožišču se površino ustrezno tlakuje v enaki maniri kot robne površine parka. Ob prehodih za pešce in vzdolž Slovenske ceste se uredi taktilne oznake za slepe in slabovidne.

LEGENDA:


- območje obdelave
- grobo štokan beton
- fino štokan beton
- pran beton
- zelenica
- prodec

SHEMA SKLOPOV:

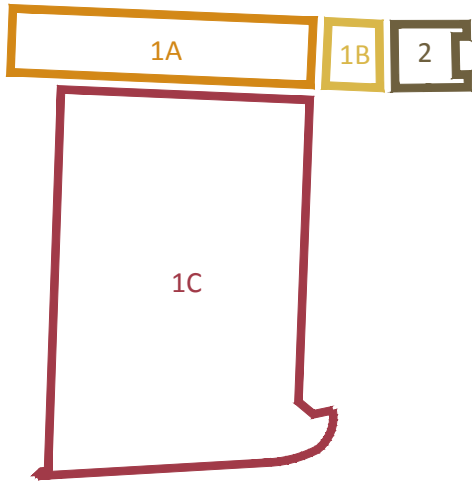

±0,00 = + 000,00


abiro			
Projektant:	studio abiro, d.o.o. Igriška 3, 1000 Ljubljana tel.: 01 4250443, fax: 01 4223255	Gradnja:	Vzdrževalna dela
Št. projekta, št. načrta:	A 160 305/2017 a1-2	Objekt:	Prenova mestnega središča faza 1/2 Trg zmage
Odgovorni vodja projekta:	dr. M. Blenkuš u.d.i.a. ZAPS 1093 A	Naročnik:	Mestna občina Murska Sobota, Kardoševa ulica 2, 9000 Murska Sobota
Odgovorni projektant načrta:	dr. M. Blenkuš u.d.i.a. ZAPS 1093 A	Načrt:	VODILNA MAPA
Avtorska skupina:	M. Blenkuš u.d.i.a., D.Matjašec u.d.i.k.a., P. Žitnik u.d.i.a., N.Florjanc u.d.i.k.a.,	Vrsta projektne dokumentacije:	PZI
Sodelavec / sodelavka:	Grega Valenčič m.i.a., Dominik Košak abs. arh.,	Risba:	PREGLEDNA SITUACIJA
Datum:	maj 2017	Merilo:	M 1 :500
		Št. lista:	1C.04

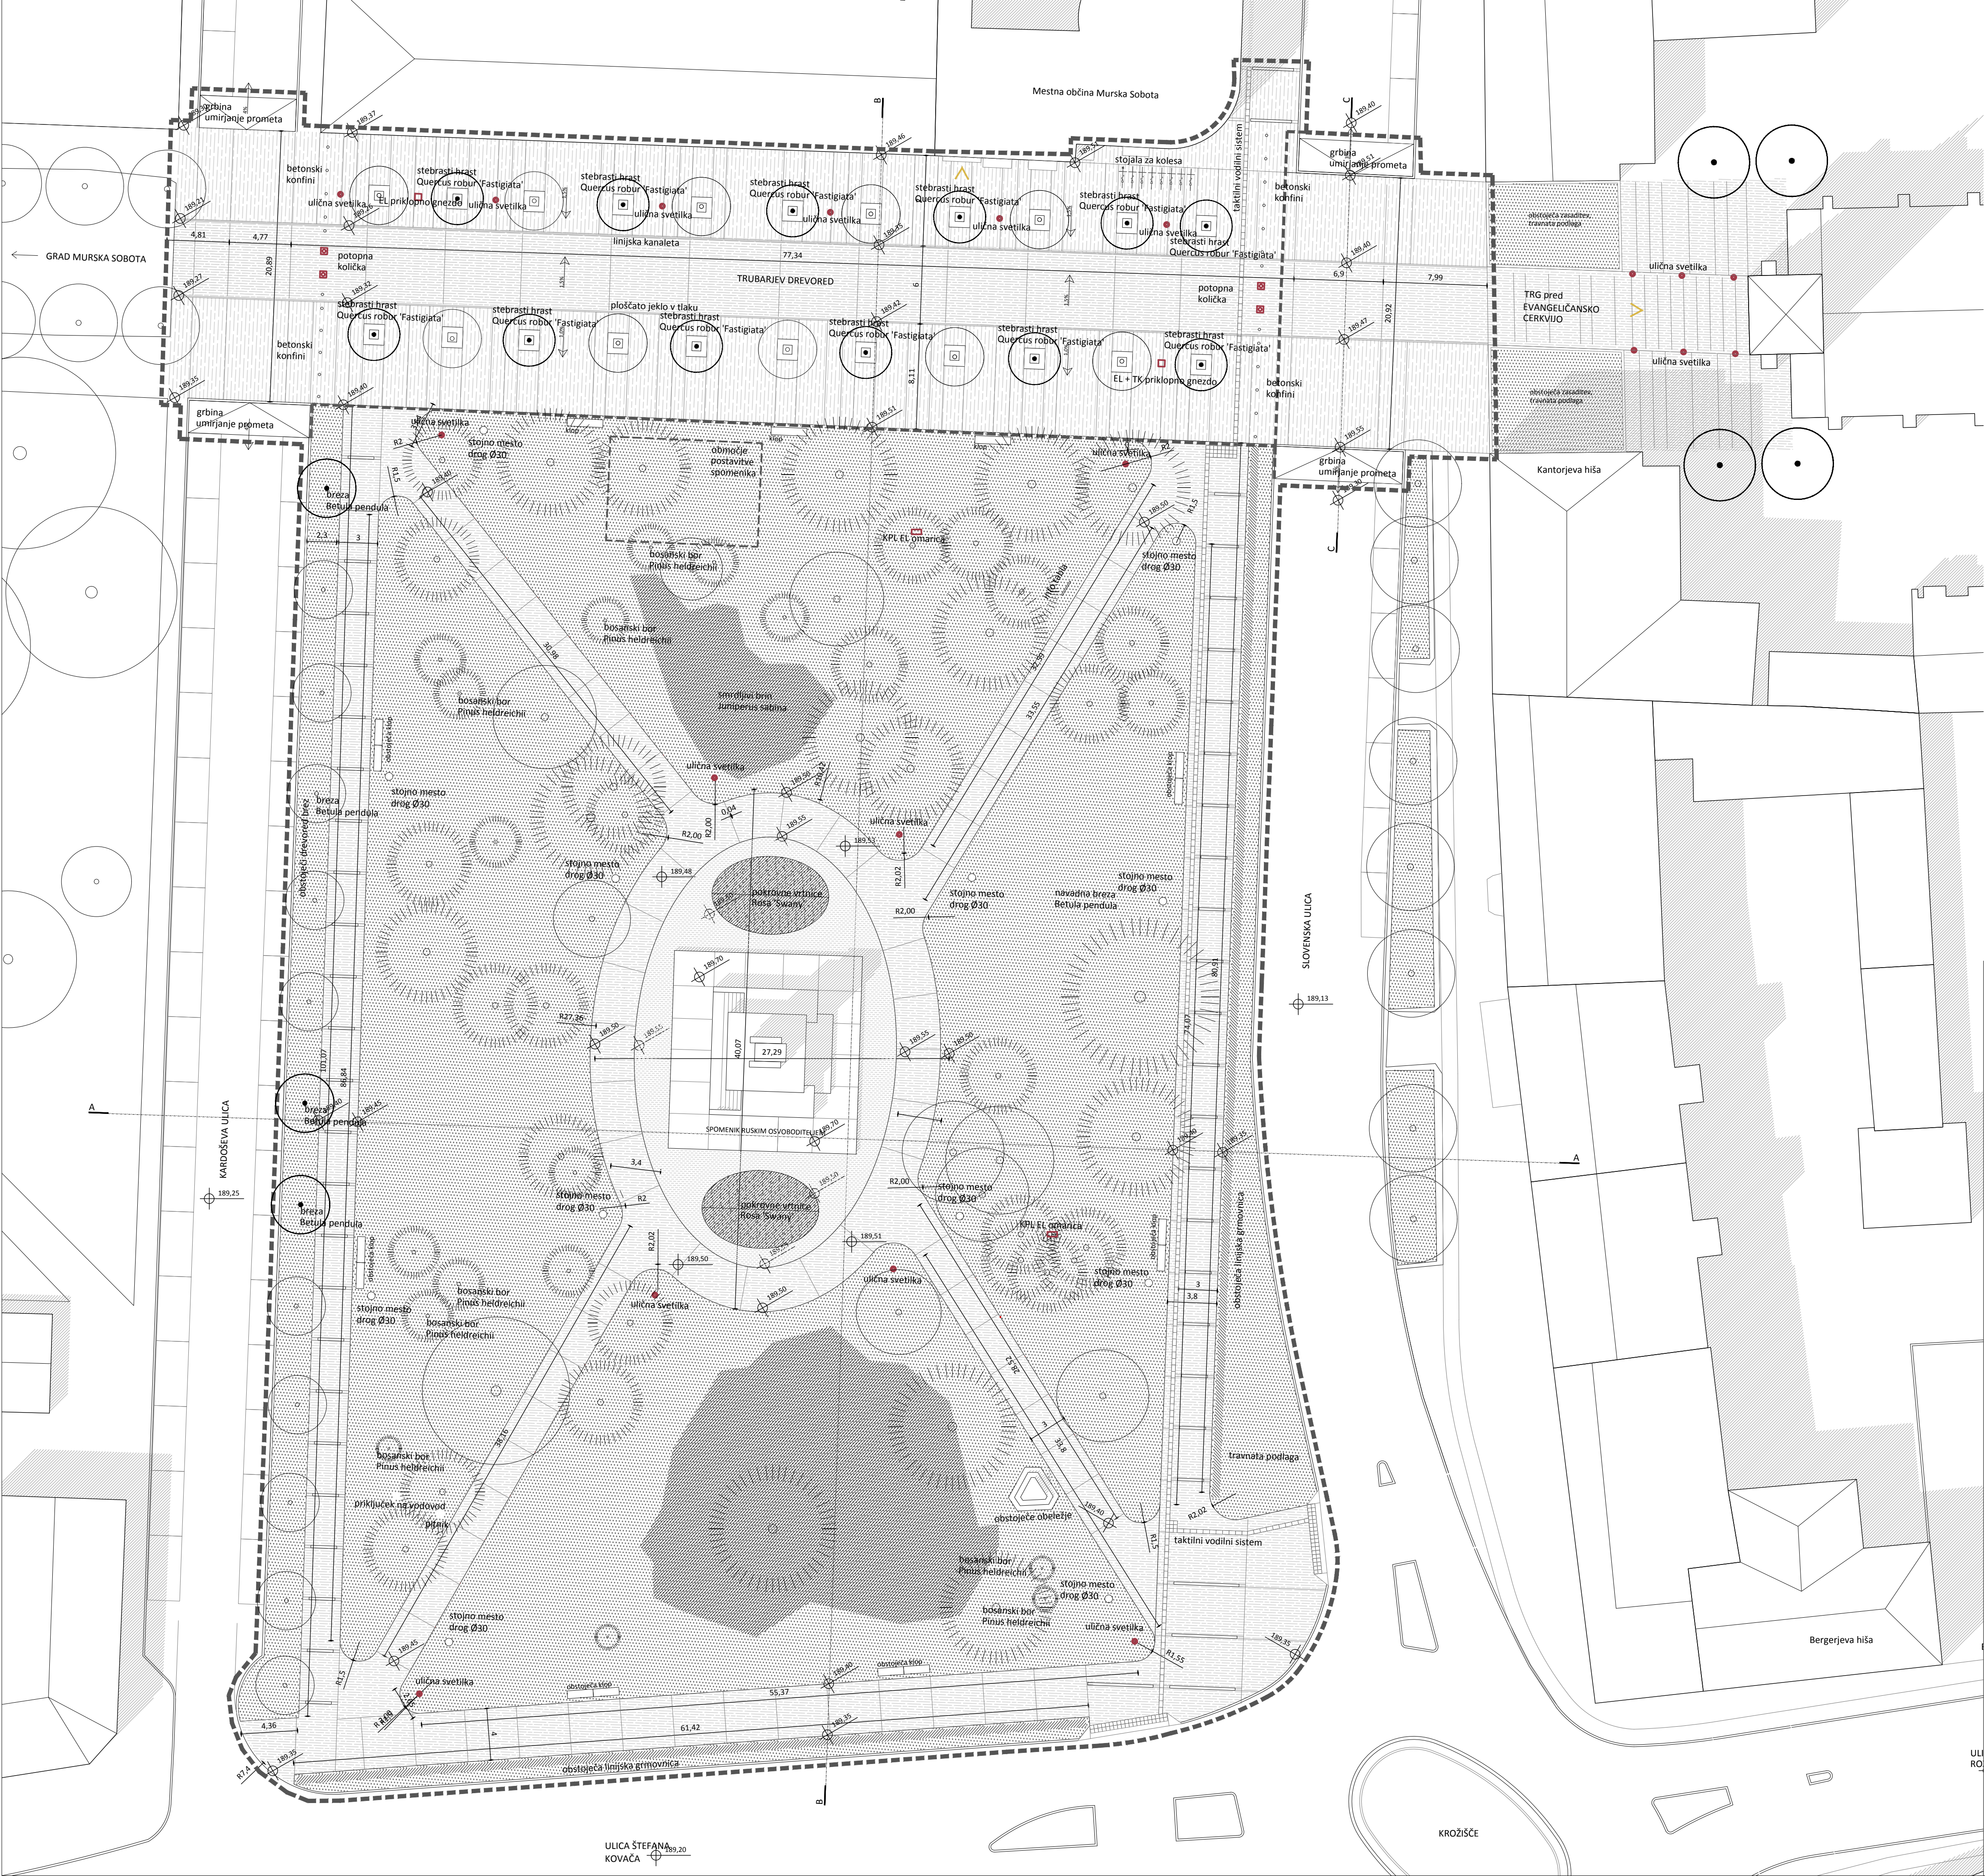

LEGENDA:

- območje obdelave
- grob štokan bel beton
- fino štokan bel beton
- pran beton, porozen
- zelenica
- prodec

HEMA SKLOPOV:

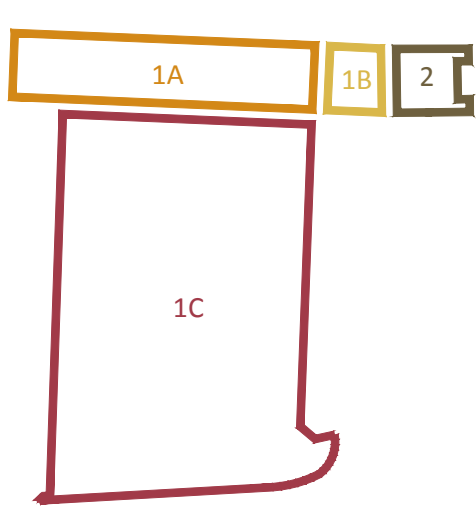

±0,00 = + 000,00



Projektant:	studio abiro, d.o.o. Igriška 3, 1000 Ljubljana tel.: 01 4250443, fax: 01 4223255	Gradnja:	Vzdrževalna dela
Št. projekta, št. načrta:	A 160 a1-2	305/2017	Objekt: Prenova mestnega središča faza 1/2 Trg zmage
Odgovorni vodja projekta:	dr. M. Blenkus u.d.i.a. ZAPS 1093	Naročnik:	Mestna občina Murska Sobota, Kardoševa ulica 2, 9000 Murska Sobota
Odgovorni projektant načrta:	dr. M. Blenkus u.d.i.a. ZAPS 1093	Načrt:	NAČRT ARHITEKTURE
Avtorska skupina:	M. Blenkus u.d.i.a., D. Matjašec u.d.i.k.a., P. Žitnik u.d.i.a., N. Florjanc u.d.i.k.a.,	Vrsta projektne dokumentacije:	PZI
Sodelavec / sodelavka:	Grega Valenčič m.i.a., Dominik Košak abs. arh.,	Risba:	UREDITVENA SITUACIJA
Datum:	maj 2017	Merilo:	M 1 : 250
		Št. lista:	1C.05



 območje obdelave
 grobo štokan bel beton
 fino štokan bel beton
 prazn porozen beton
 trota
 prodec

A diagram of a 3D rectangular prism. The top face is labeled '1A' and is colored light blue. The right face is labeled '1B' and is colored light green. The front face is labeled '1C' and is colored light red. The prism is shown from a perspective view.


$$\pm 0,00 = + 000,00$$
abiro.






 območje obdelave
 grobo štokan bel bet
 fino štokan bel bet
 praln porozen beto
 trata
 prodec

1A 1B 2


1C

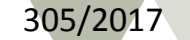			
Projektant: studio abiro, d.o.o. Iška 3, 1000 Ljubljana tel: 01 4294044, fax: 01 4223355		Gradnja: Vzdrževalna dela	
Str. projekta, št. načrta: A 160 305/2017 a1-2		Opisak: Prenova mestnega središča faza 1/2 Trg zmujce	
Odgovorni vodja projekta: 		Naročnik: Mestna občina Murska Sobota, Kardeljeva ulica 2, 9000 Murska Sobota	
Odgovorni projektant načrta: 		Načrt: VEDNA MAPA	
Avtorska skupina: M. Benčič u.d.a., D. Matjašec u.d.a., P. Žemik u.d.a., M. Pogorelec u.d.a.		Vrsta projektne dokumentacije: PZI	
Sodelavec / sodelavka: Grega Valenčič a.s., Dominik Kolarič abir,		Ribaz: TEHNIČNA SITUACIJA 1C-J	
Datum: maj 2017		Merilo: M 1 : 100	
		Št. lista: 1C.07	

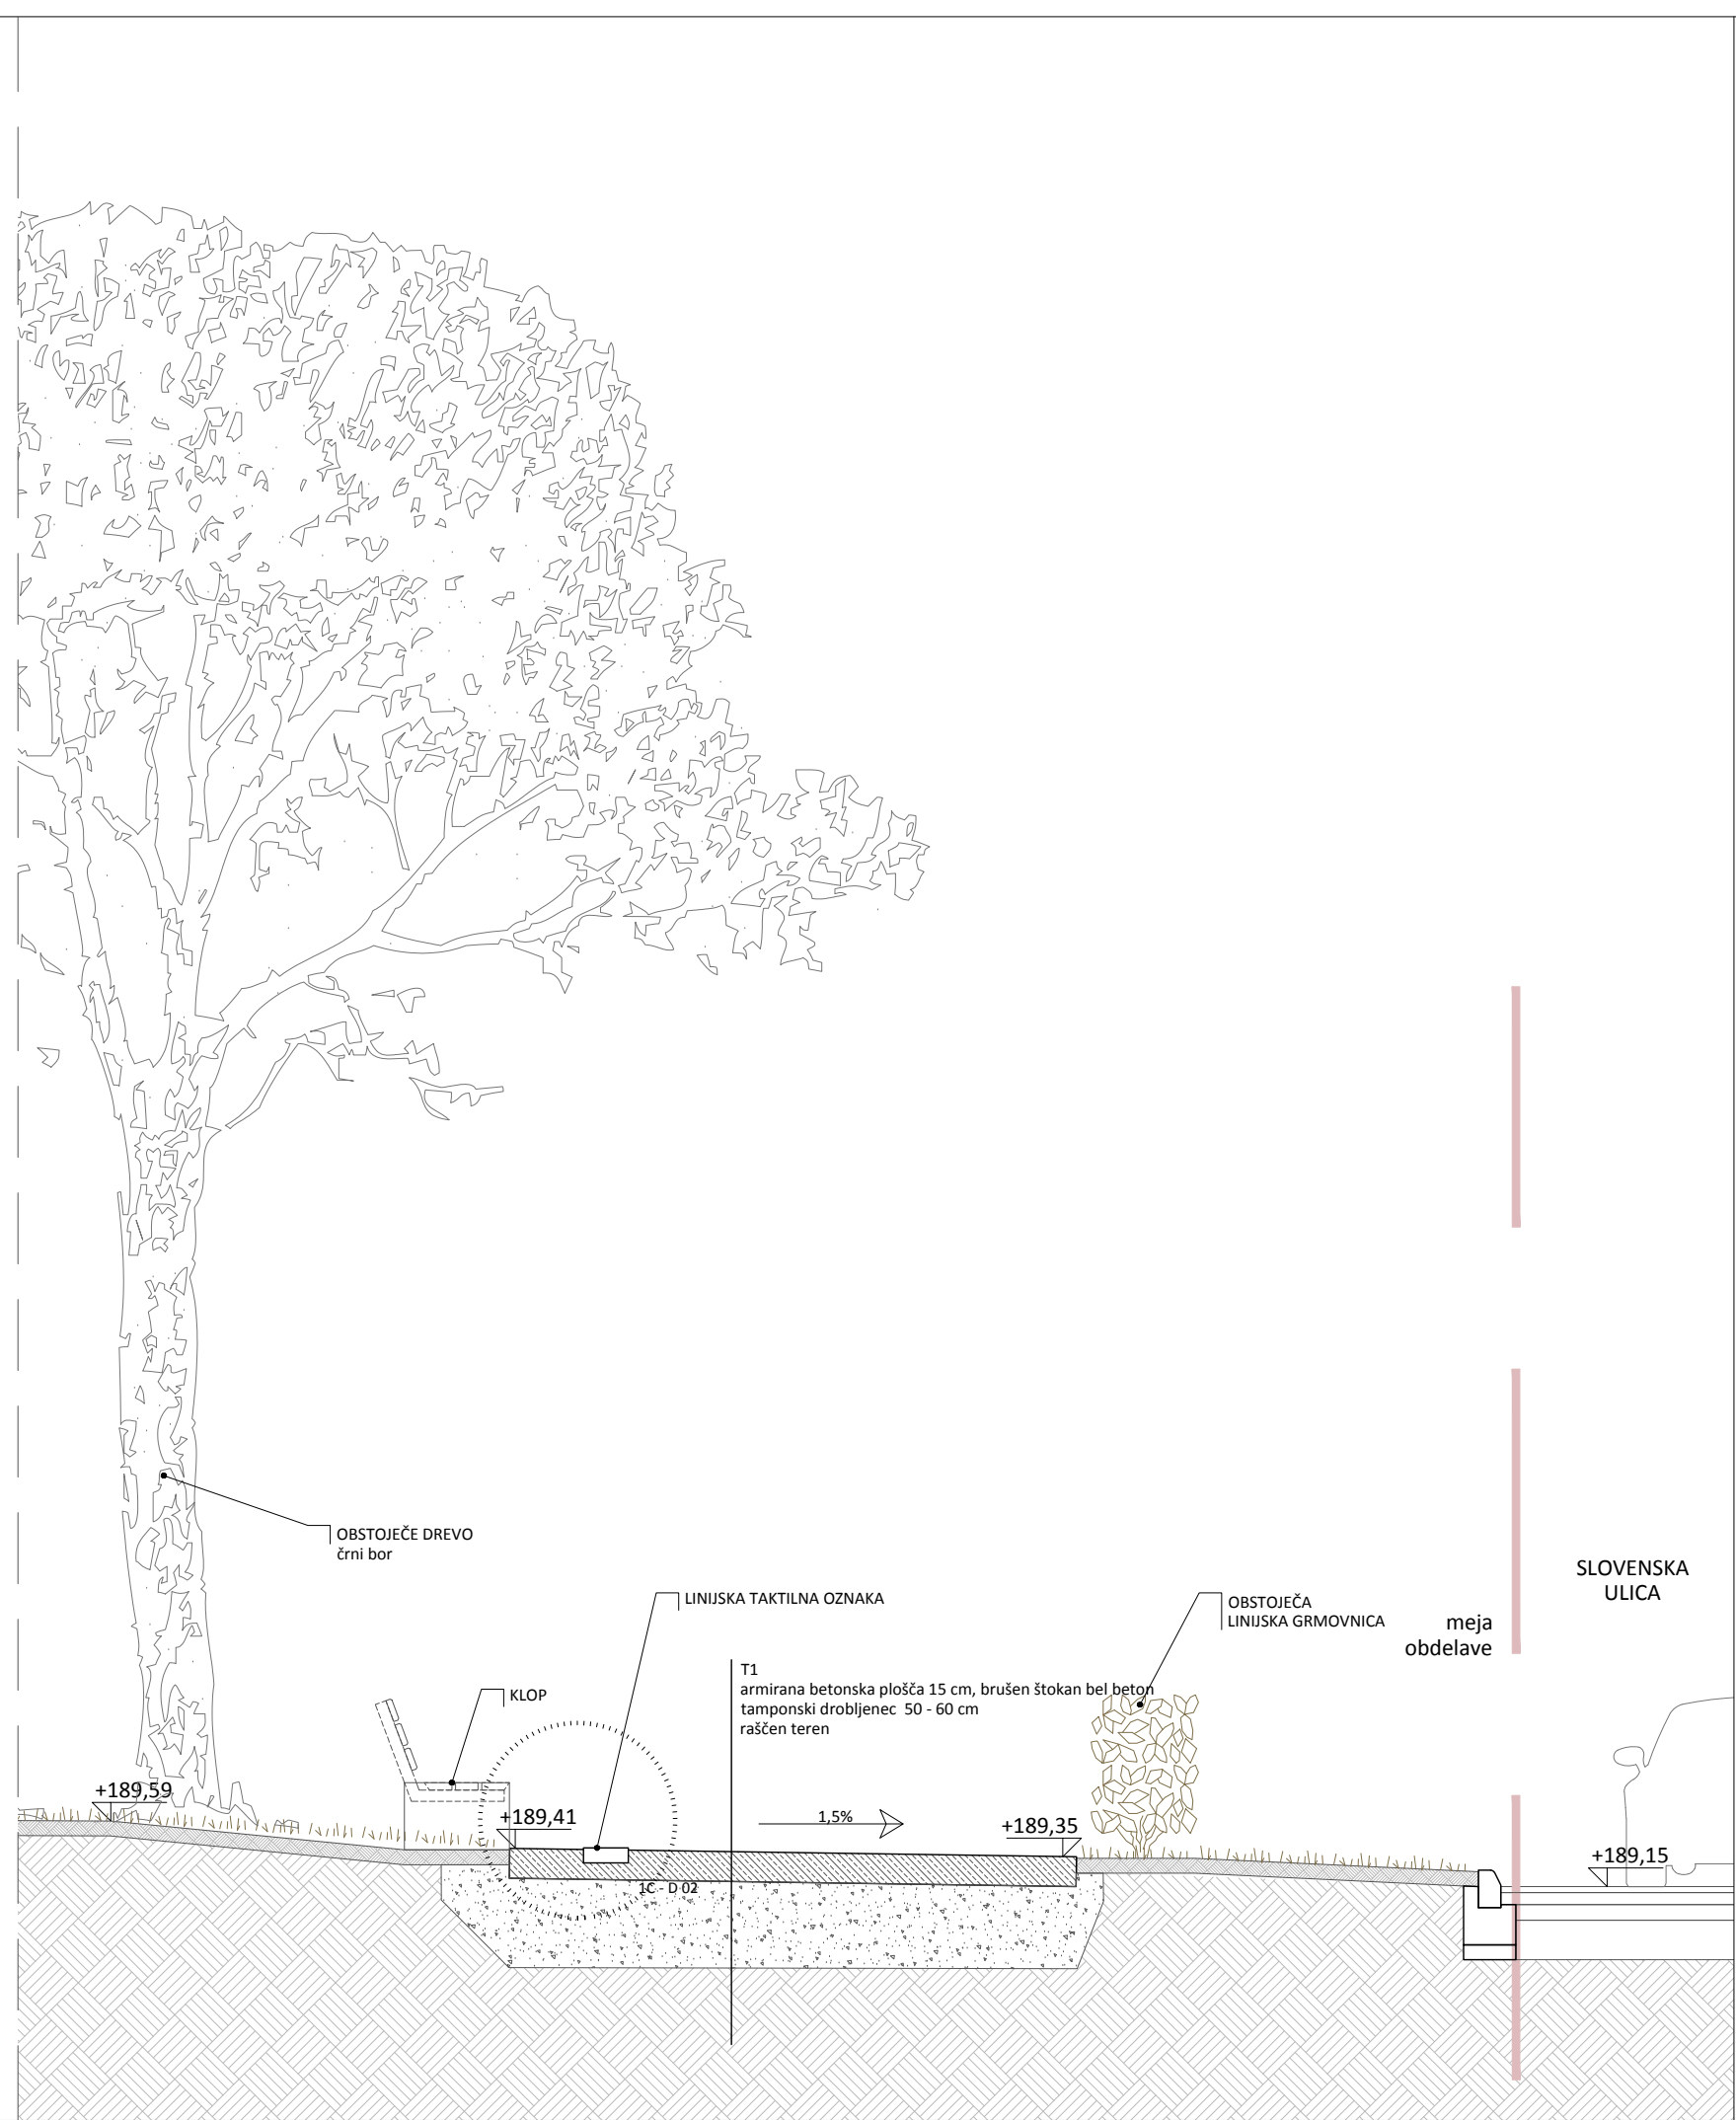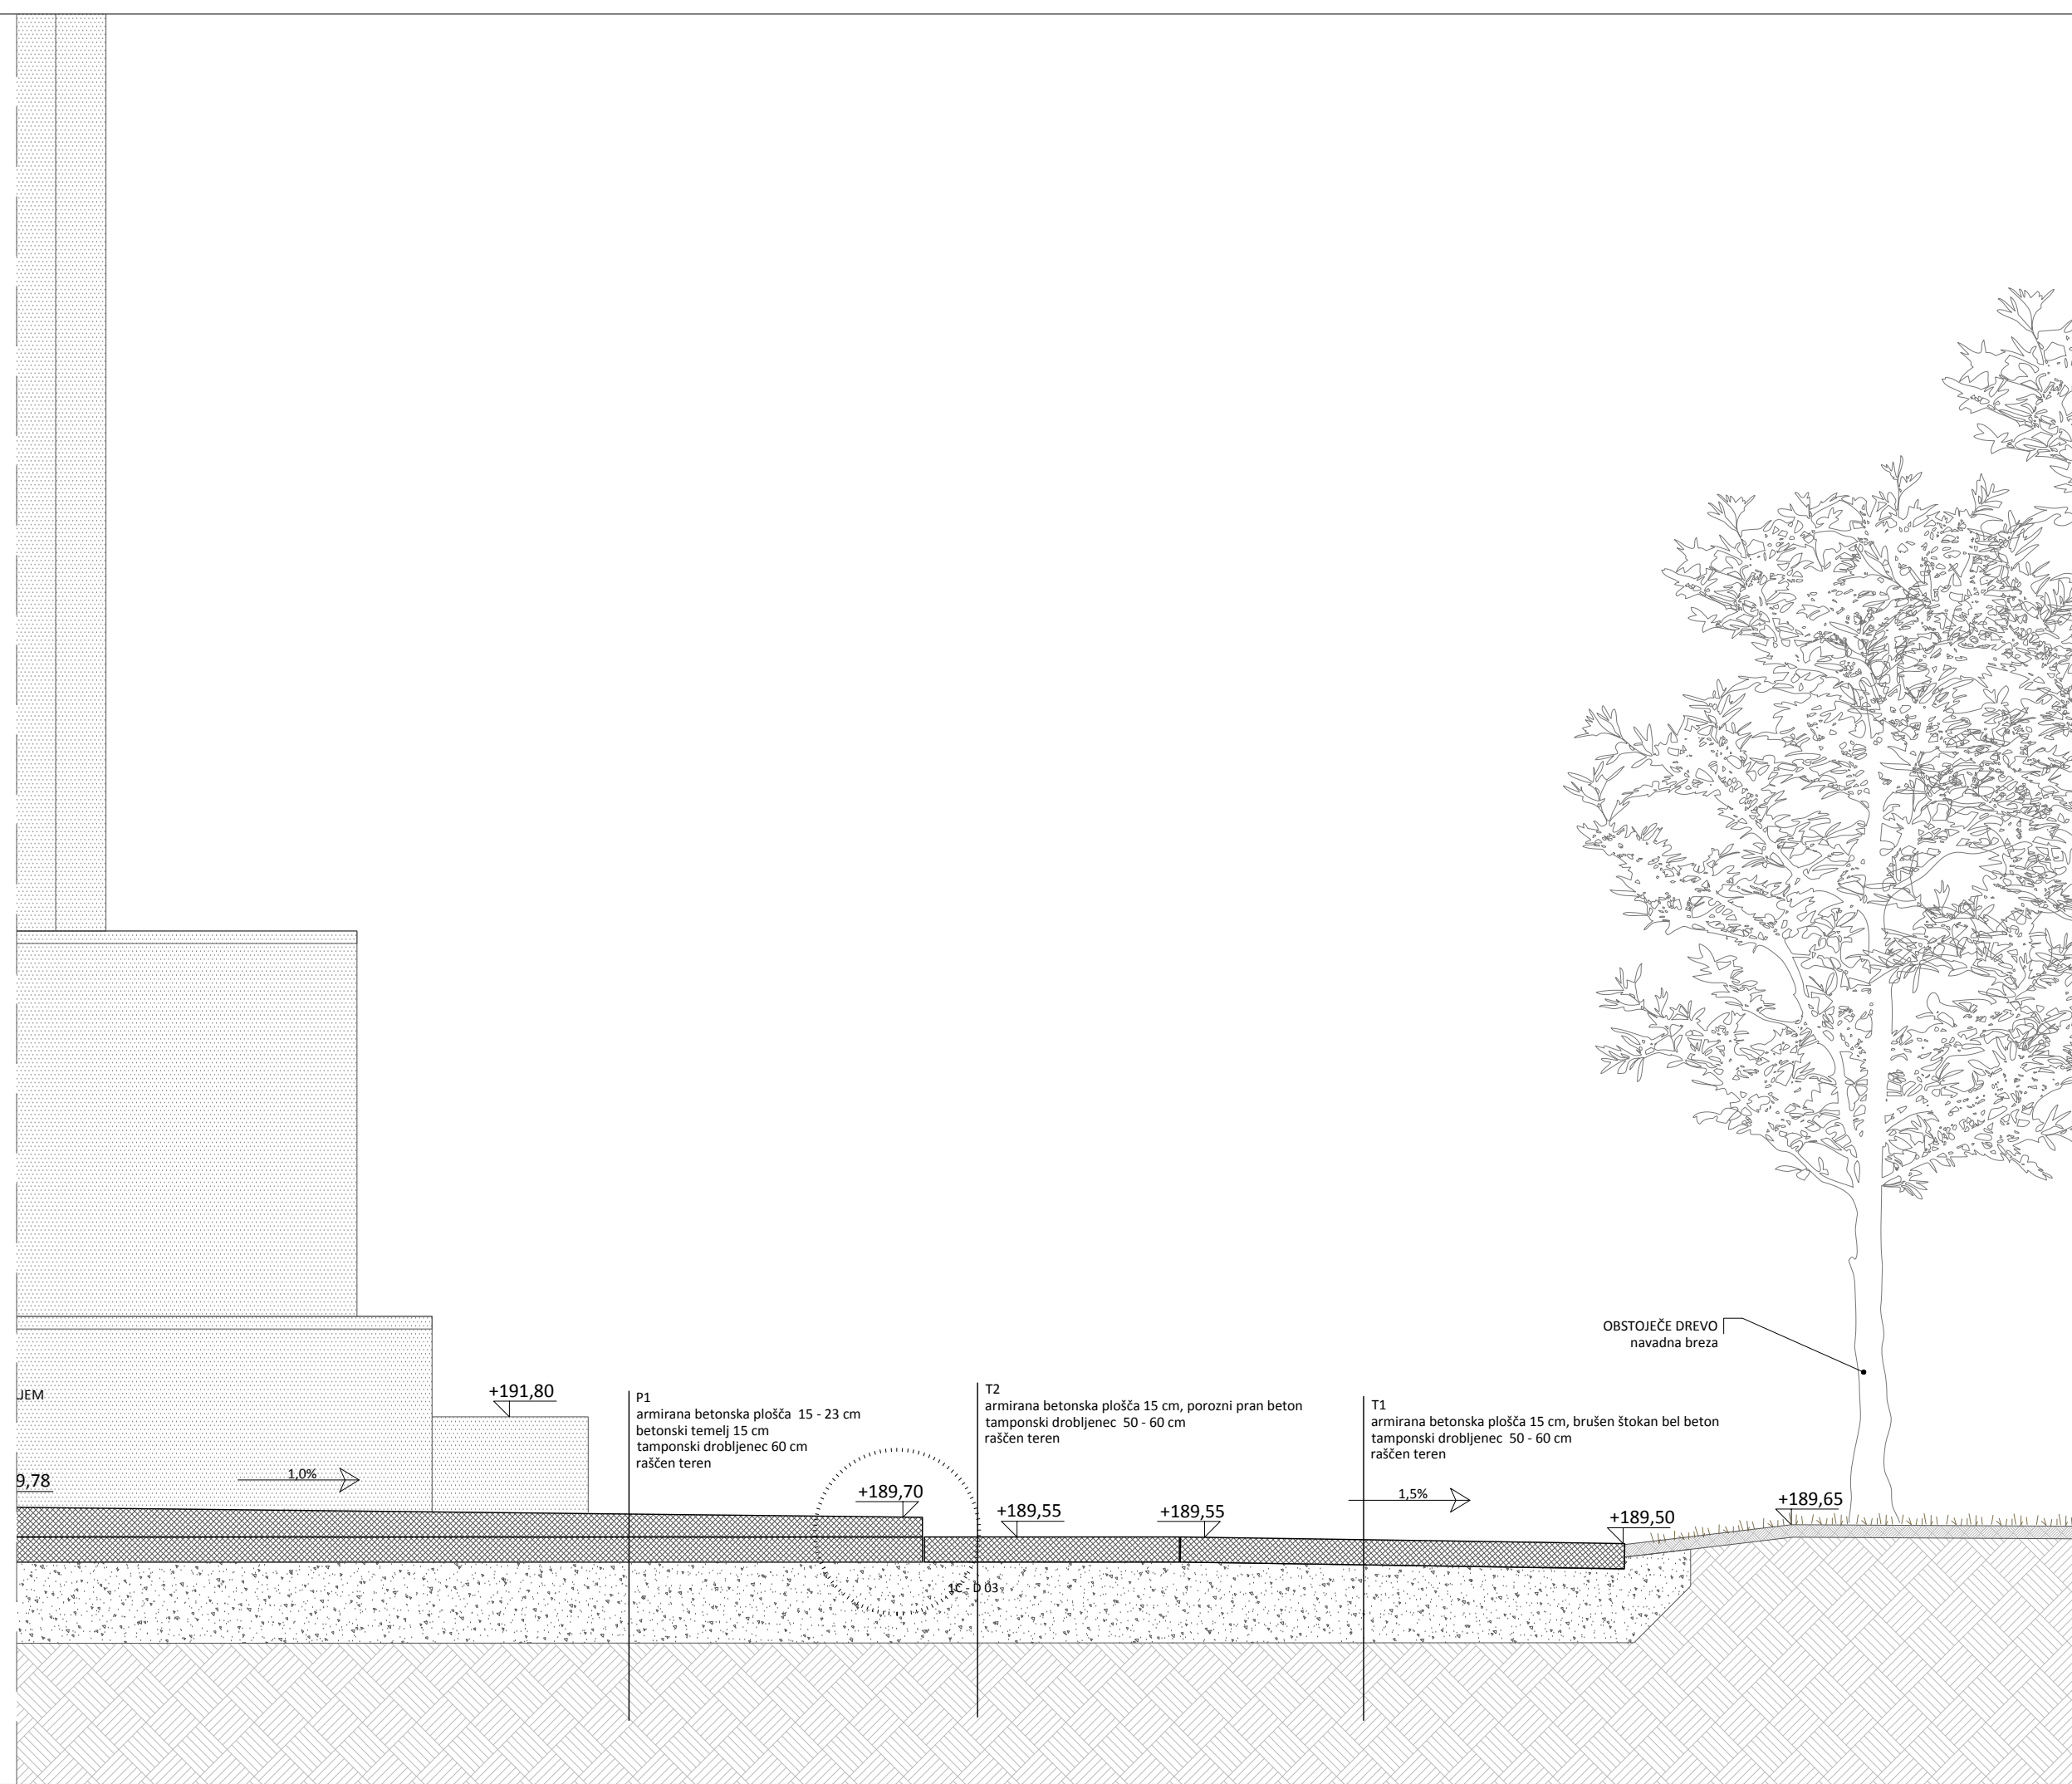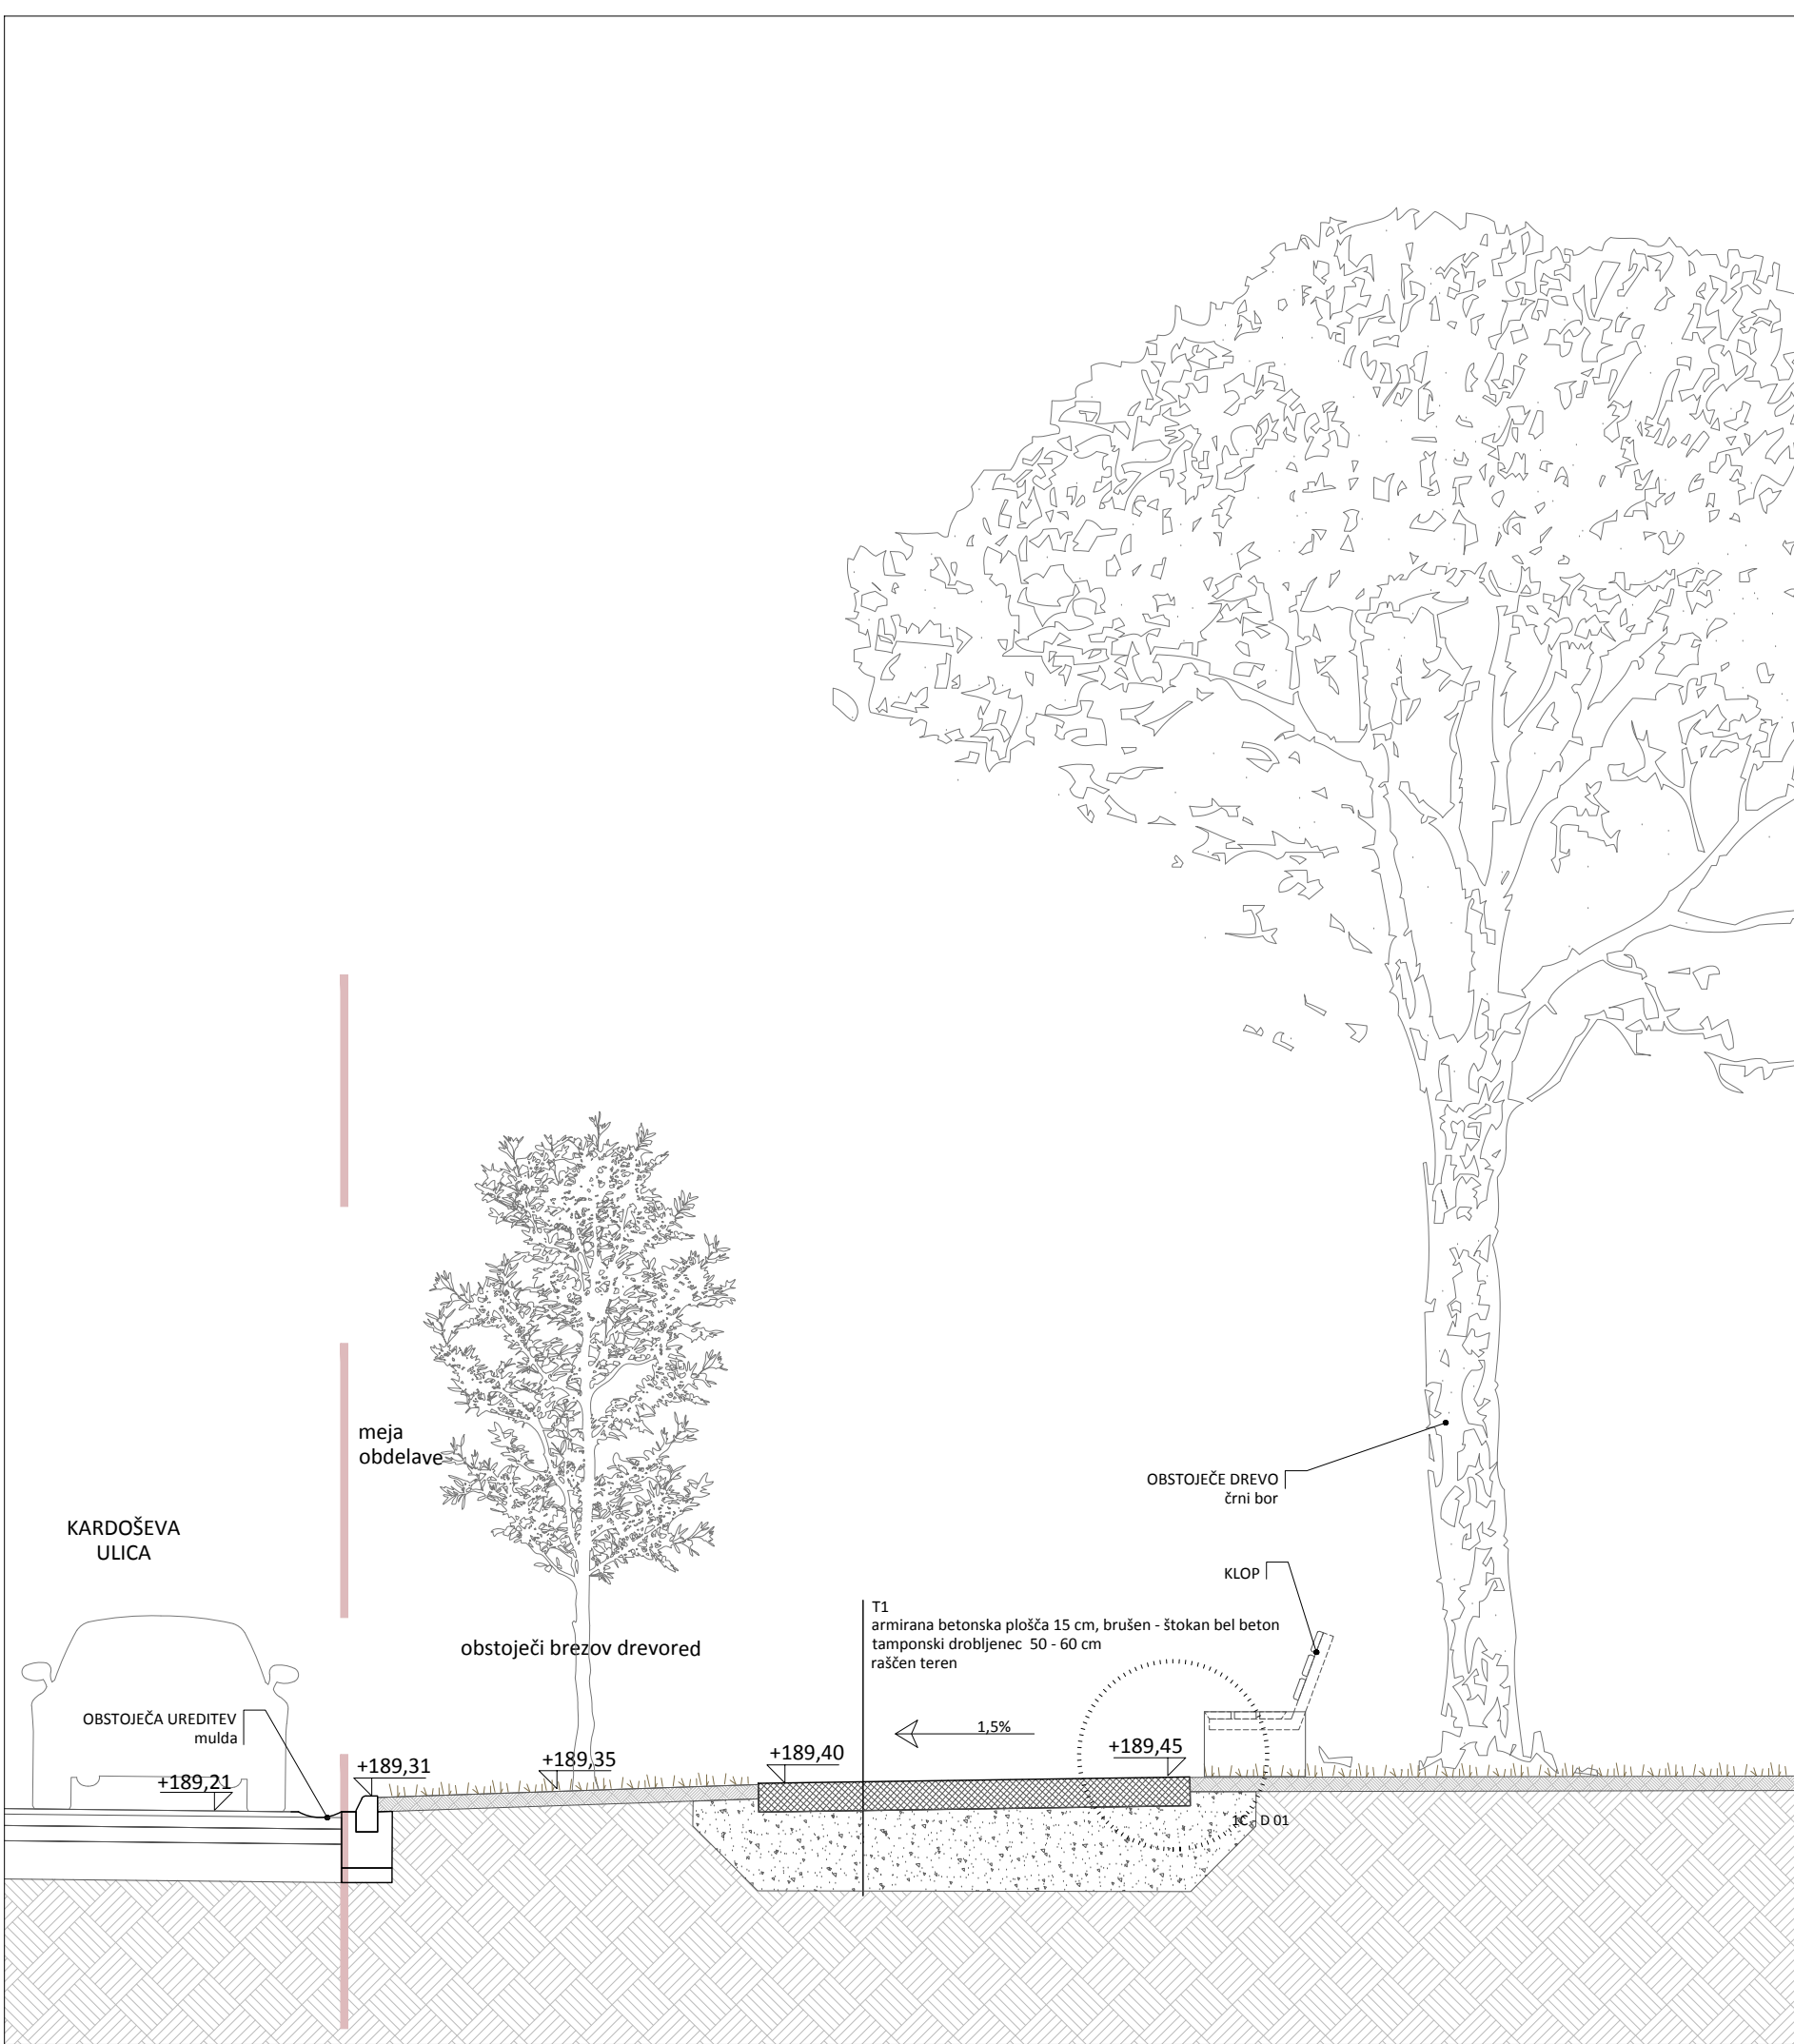

- LEGENDA:
- območje obdelave
 - opečnata stena
 - armirani beton
 - podložni beton
 - tamponski drobljenec
 - nasutje
 - raščen teren
 - toplotna izolacija
 - hidroizolacija


±0,00 = + 000,00		
abiro		
Projektant:	studio abiro, d.o.o. Igriška 3, 1000 Ljubljana tel.: 01 4250443, fax: 01 4223255	Gradnja: Vzdrževalna dela
Št. projekta, št. načrta:	A 160 305/2017 a1-2	Objekt: Prenova mestnega središča faza 1/2 Trg zmage
Odgovorni vodja projekta:	dr. M. Blenkuš u.d.i.a. ZAPS 1093	Naročnik: Mestna občina Murska Sobota, Kardoševa ulica 2, 9000 Murska Sobota
Odgovorni projektant načrta:	dr. M. Blenkuš u.d.i.a. ZAPS 1093	Načrt: NAČRT ARHITEKTURE
Avtorska skupina:	M. Blenkuš u.d.i.a., D. Matjašec u.d.i.k.a., P. Žitnik u.d.i.a., N. Florjanc u.d.i.k.a.,	Vrsta projektne dokumentacije: PZI
Sodelavec / sodelavka:	Grega Valenčič m.i.a., Dominik Košak abs. arh.,	Risba: PRERAZ A-A
Datum:	maj 2017	Merilo: M 1 :50 Št. lista: 1C.08

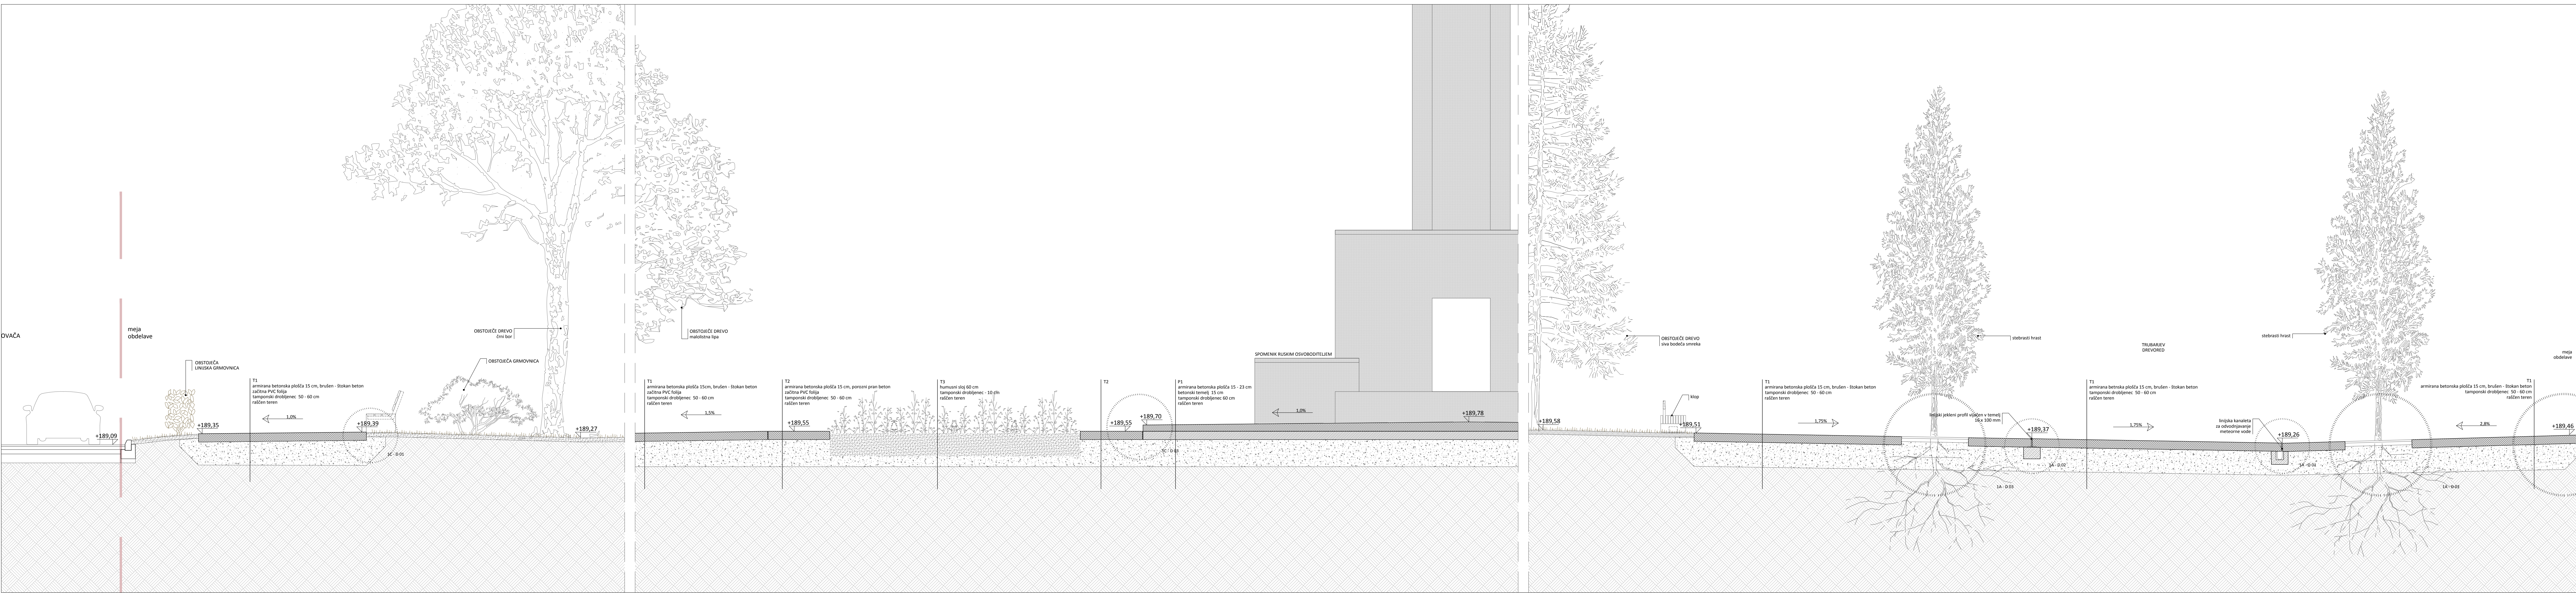

- LEGENDA:
- območje obdelave
 - opečnata stena
 - armirani beton
 - podložni beton
 - tamponski drobljenec
 - nasutje
 - raščén teren
 - toplotna izolacija
 - hidroizolacija

±0,00 = + 000,00

abiro		
Projektant:	studio abiro, d.o.o. Igriška 3, 1000 Ljubljana tel.: 01 4250443, fax: 01 4223255	Gradnja: Vzdrževalna dela
Št. projekta, št. načrta:	A 160 305/2017 a1-2	Objekt: Prenova mestnega središča faza 1/2 Trg zmage
Odgovorni vodja projekta:	dr. M. Blerkuš u.d.i.a. ZAPS 1093	Naročnik: Mestna občina Murska Sobota, Kardoševa ulica 2, 9000 Murska Sobota
Odgovorni projektant načrta:	dr. M. Blerkuš u.d.i.a. ZAPS 1093	Načrt: NAČRT ARHITEKTURE
Avtorska skupina:	M. Blerkuš u.d.i.a., D. Matjašec u.d.i.k.a., P. Žitnik u.d.i.a., N. Florjanc u.d.i.k.a.	Vrsta projektne dokumentacije: PZI
Sodelavec / sodelavka:	Grega Valenčič m.i.a., Dominik Košak abs. arh.	Risba: PREREZ B-B
Datum:	maj 2017	Merilo: M 1 :50
		Št. lista: 1C.09

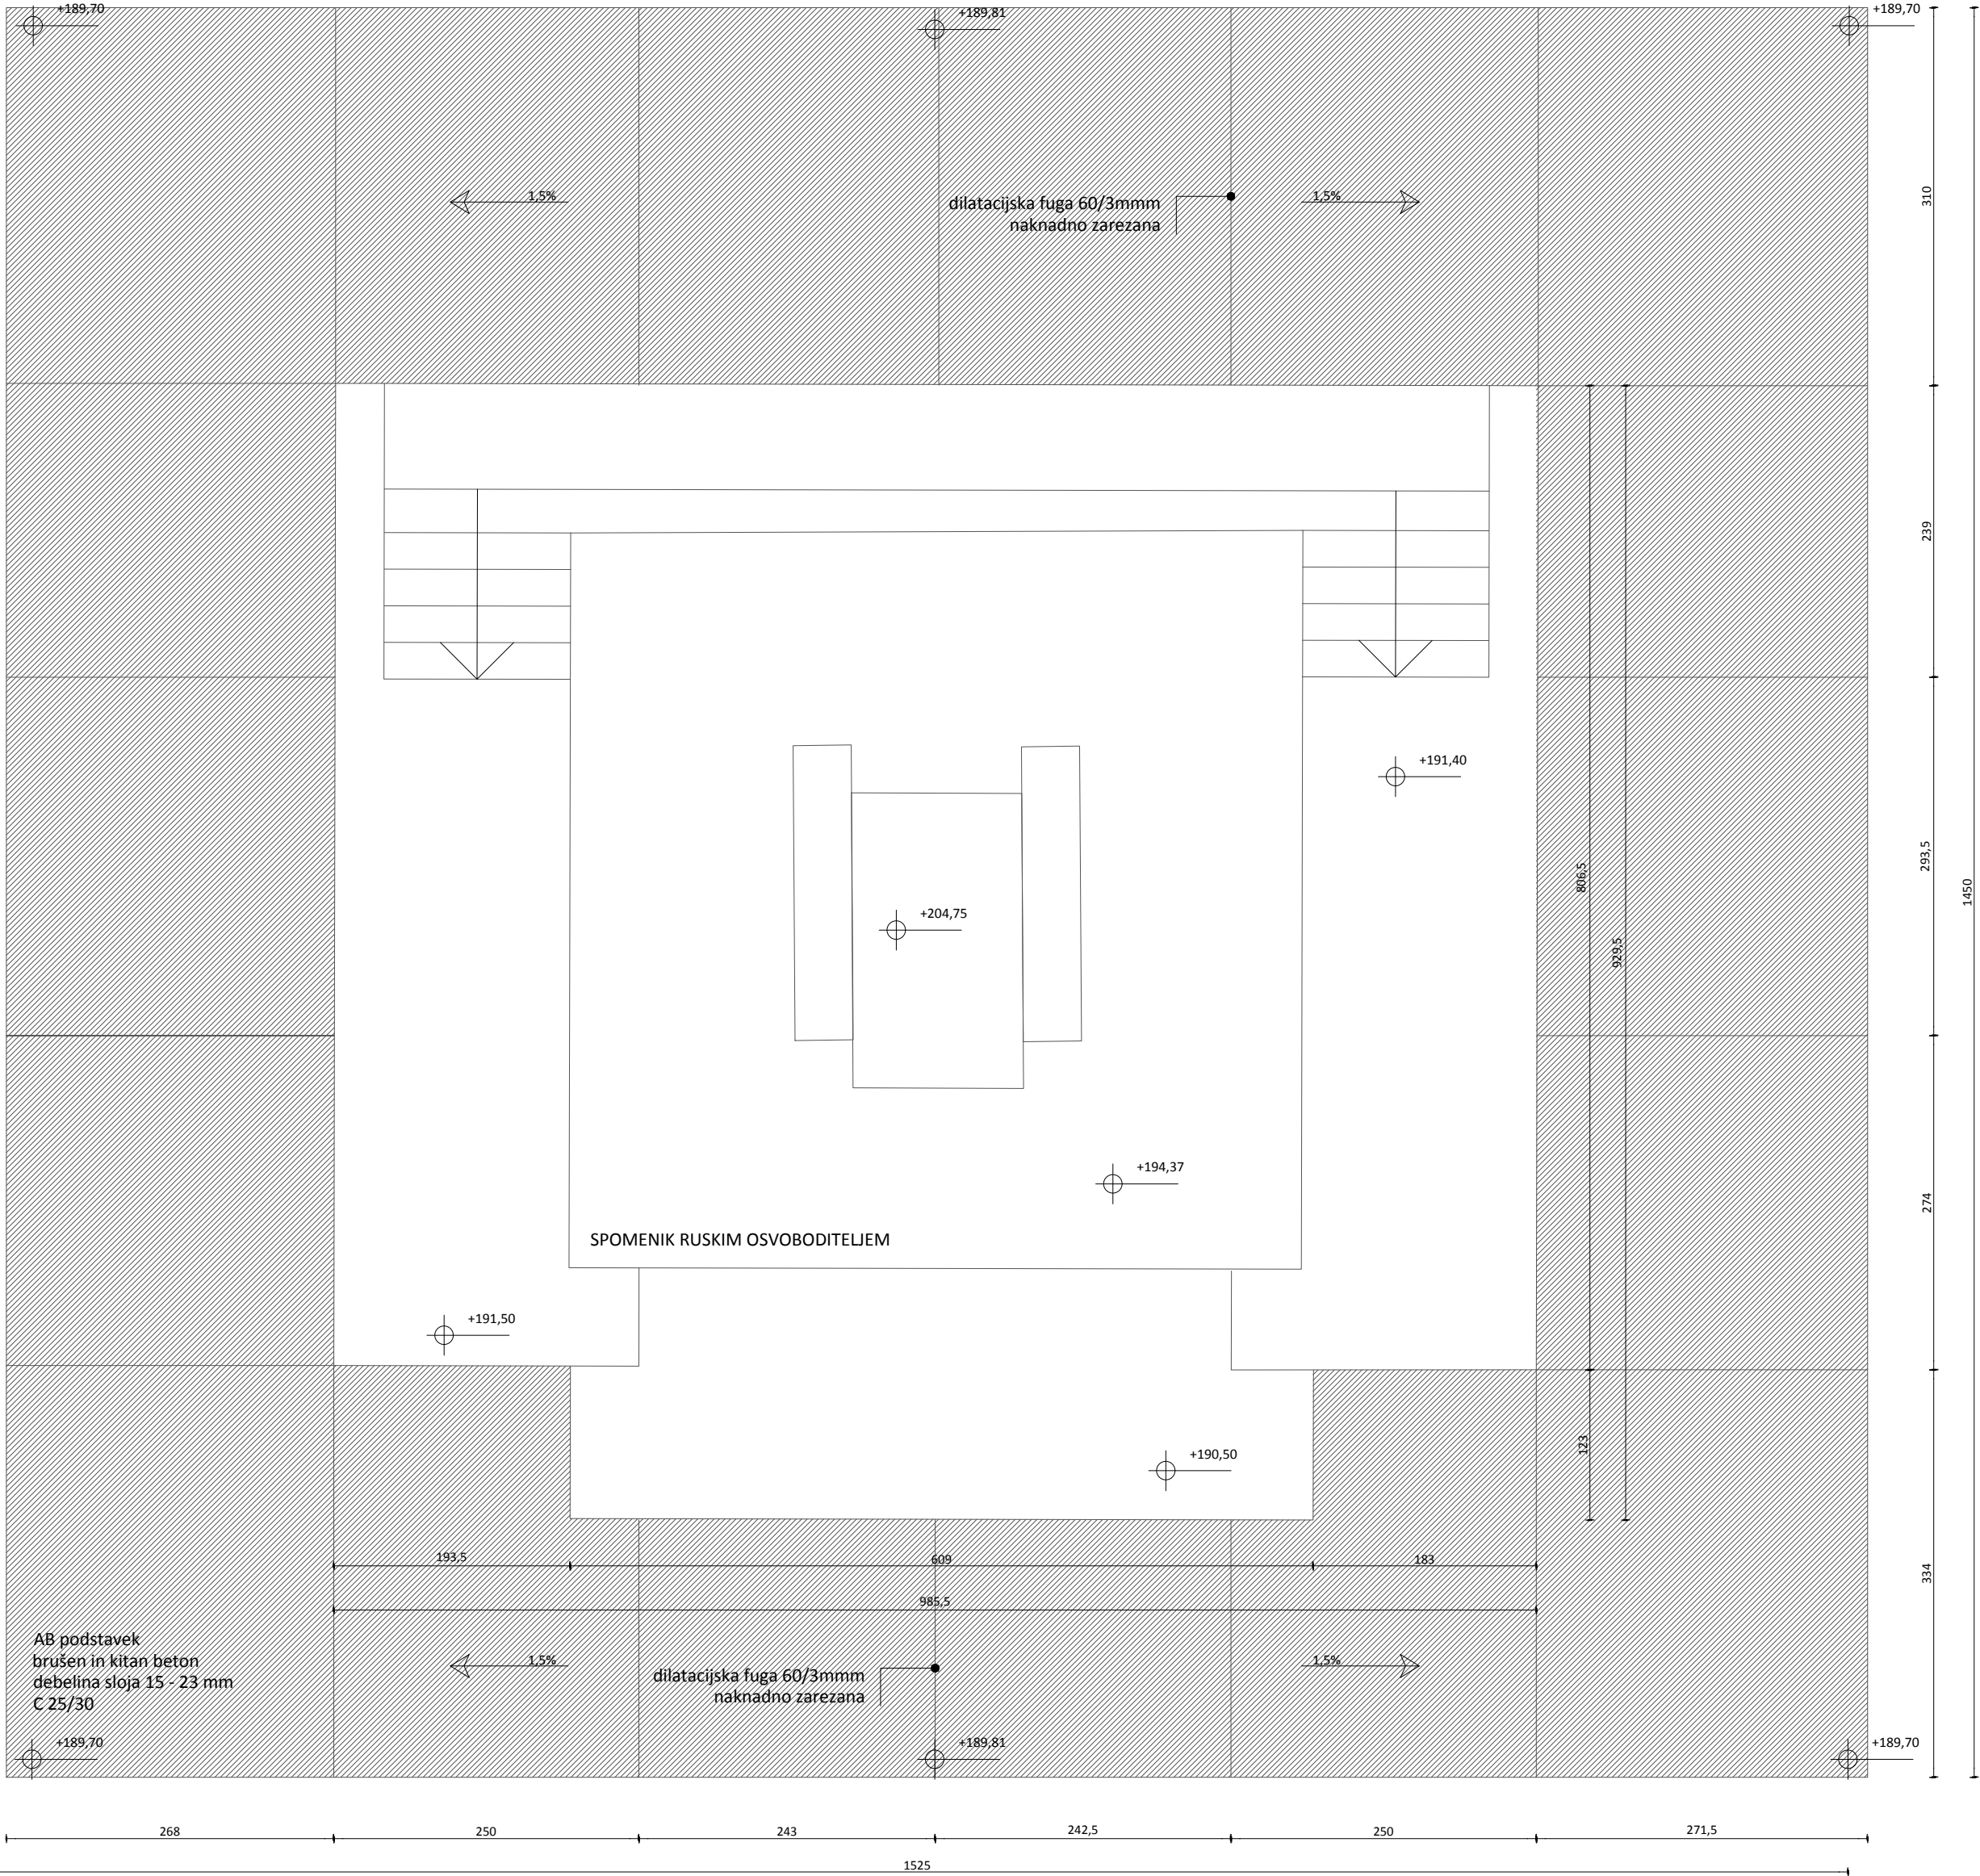



LEGENDA:

±0,00 = + 000,00



abiro		
Projektant:	studio abiro, d.o.o. Igriška 3, 1000 Ljubljana tel.: 01 4250443, fax: 01 4223255	Gradnja: Vzdrževalna dela
Št. projekta, št. načrta:	A 160 a1-2 305/2017	Objekt: Prenova mestnega središče faza 1/2 Trg zmage
Odgovorni vodja projekta:	dr. M. Blerkuš u.d.i.a. ZAPS 1093 A	Naročnik: Mestna občina Murska Sobota, Karđoševa ulica 2, 9000 Murska Sobota
Odgovorni projektant načrta:	dr. M. Blerkuš u.d.i.a. ZAPS 1093 A	Načrt: NAČRT ARHITEKTURE
Avtorska skupina:	M. Blenkuš u.d.i.a., D.Matjašec u.d.i.k.a., P. Žitnik u.d.i.a., N.Florjanc u.d.i.k.a.,	Vrsta projektne dokumentacije: PZI
Sodelavec / sodelavka:	Grega Valenčič m.i.a., Dominik Košak abs. arh.,	Risba: NAČRT PODSTAVKA
Datum:	maj 2017	Merilo: M 1 :50
		Št. lista: 1C.13

klasično

klasično

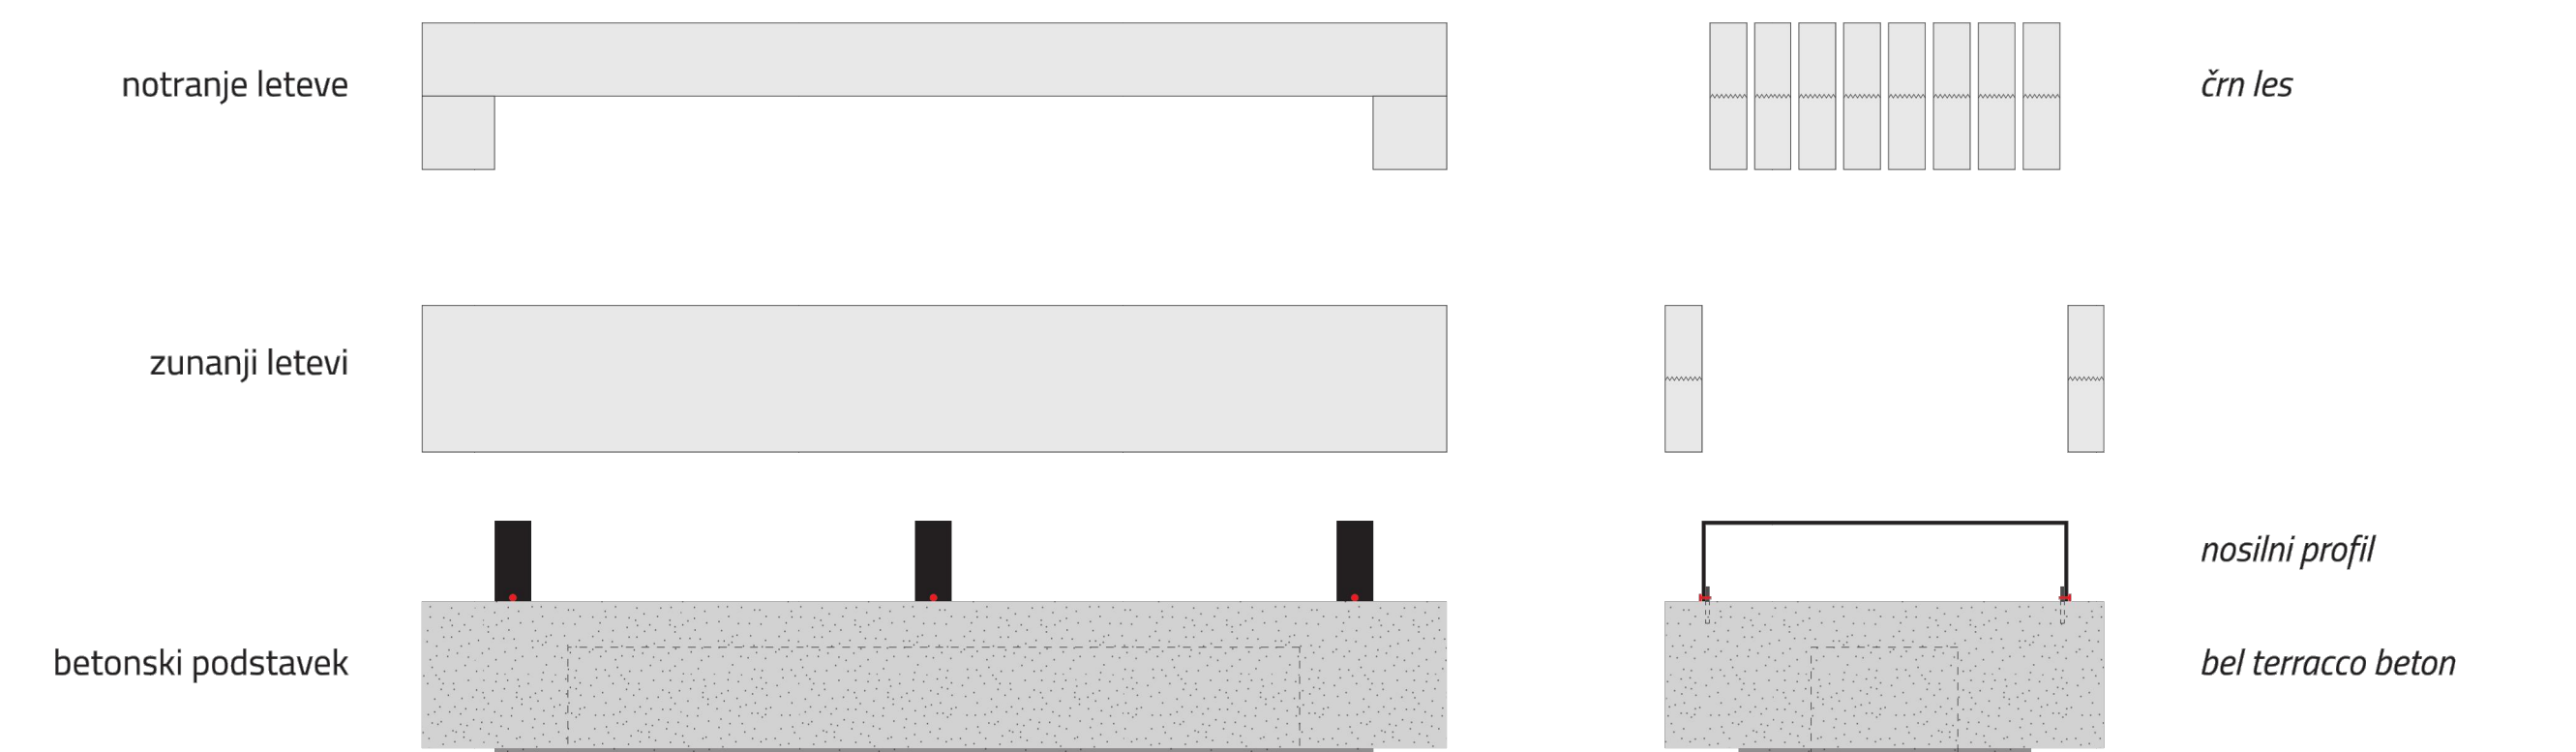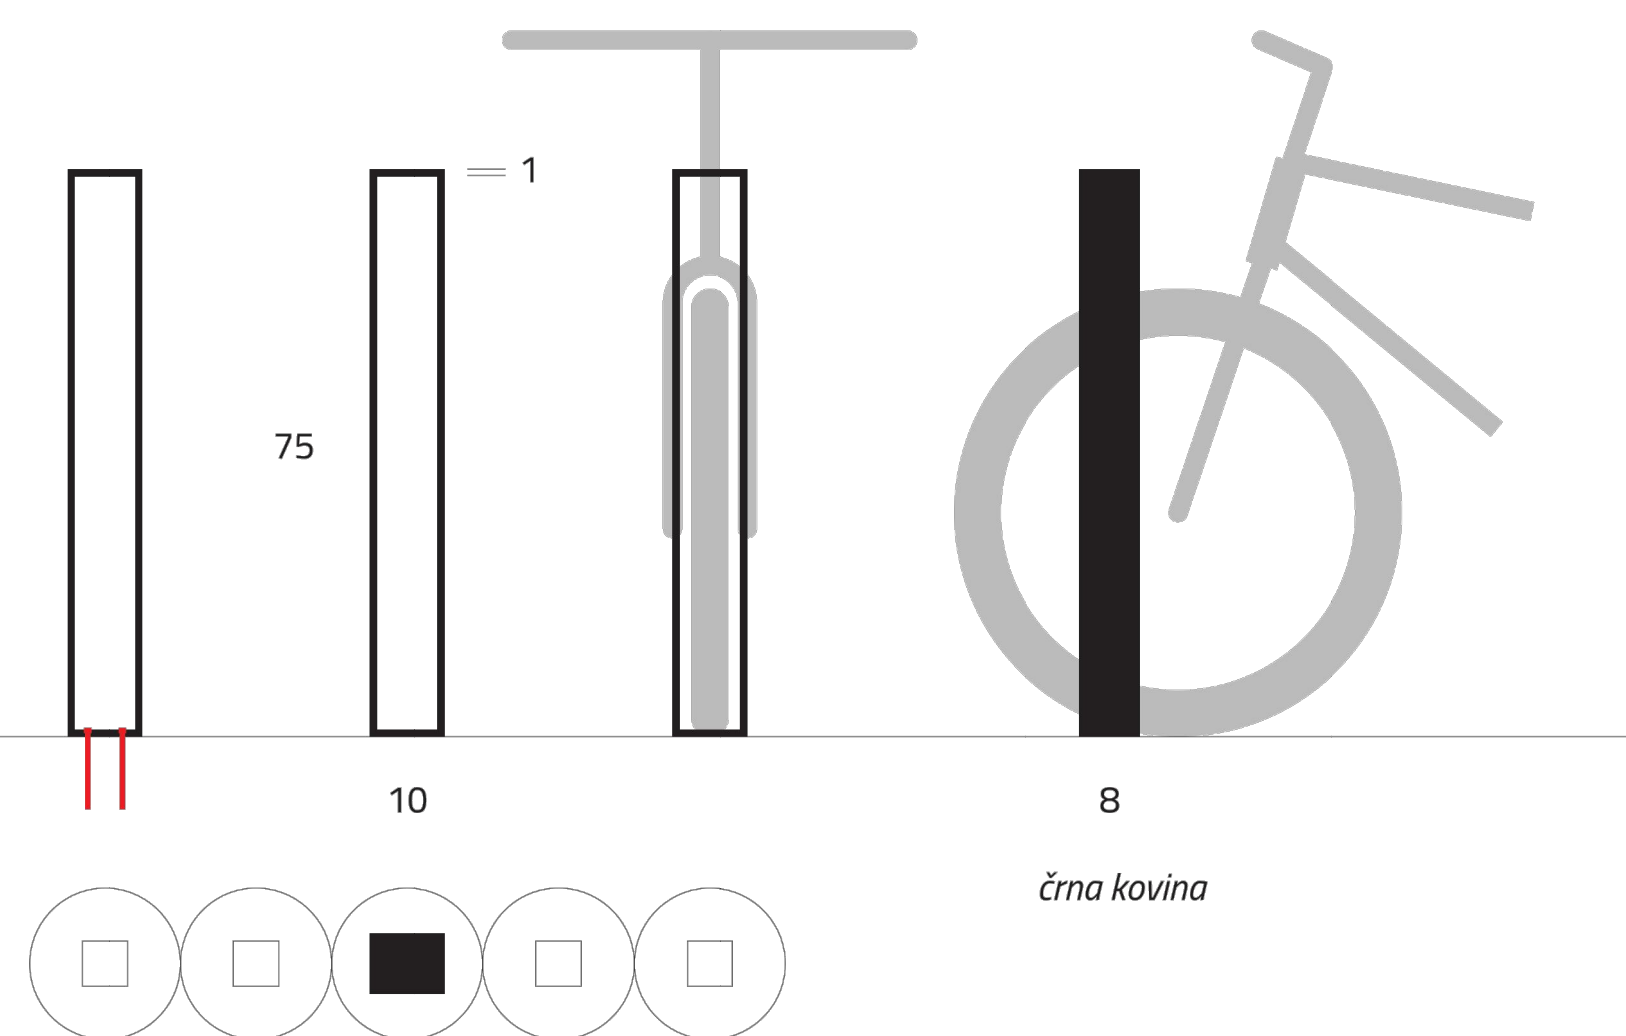






za profije

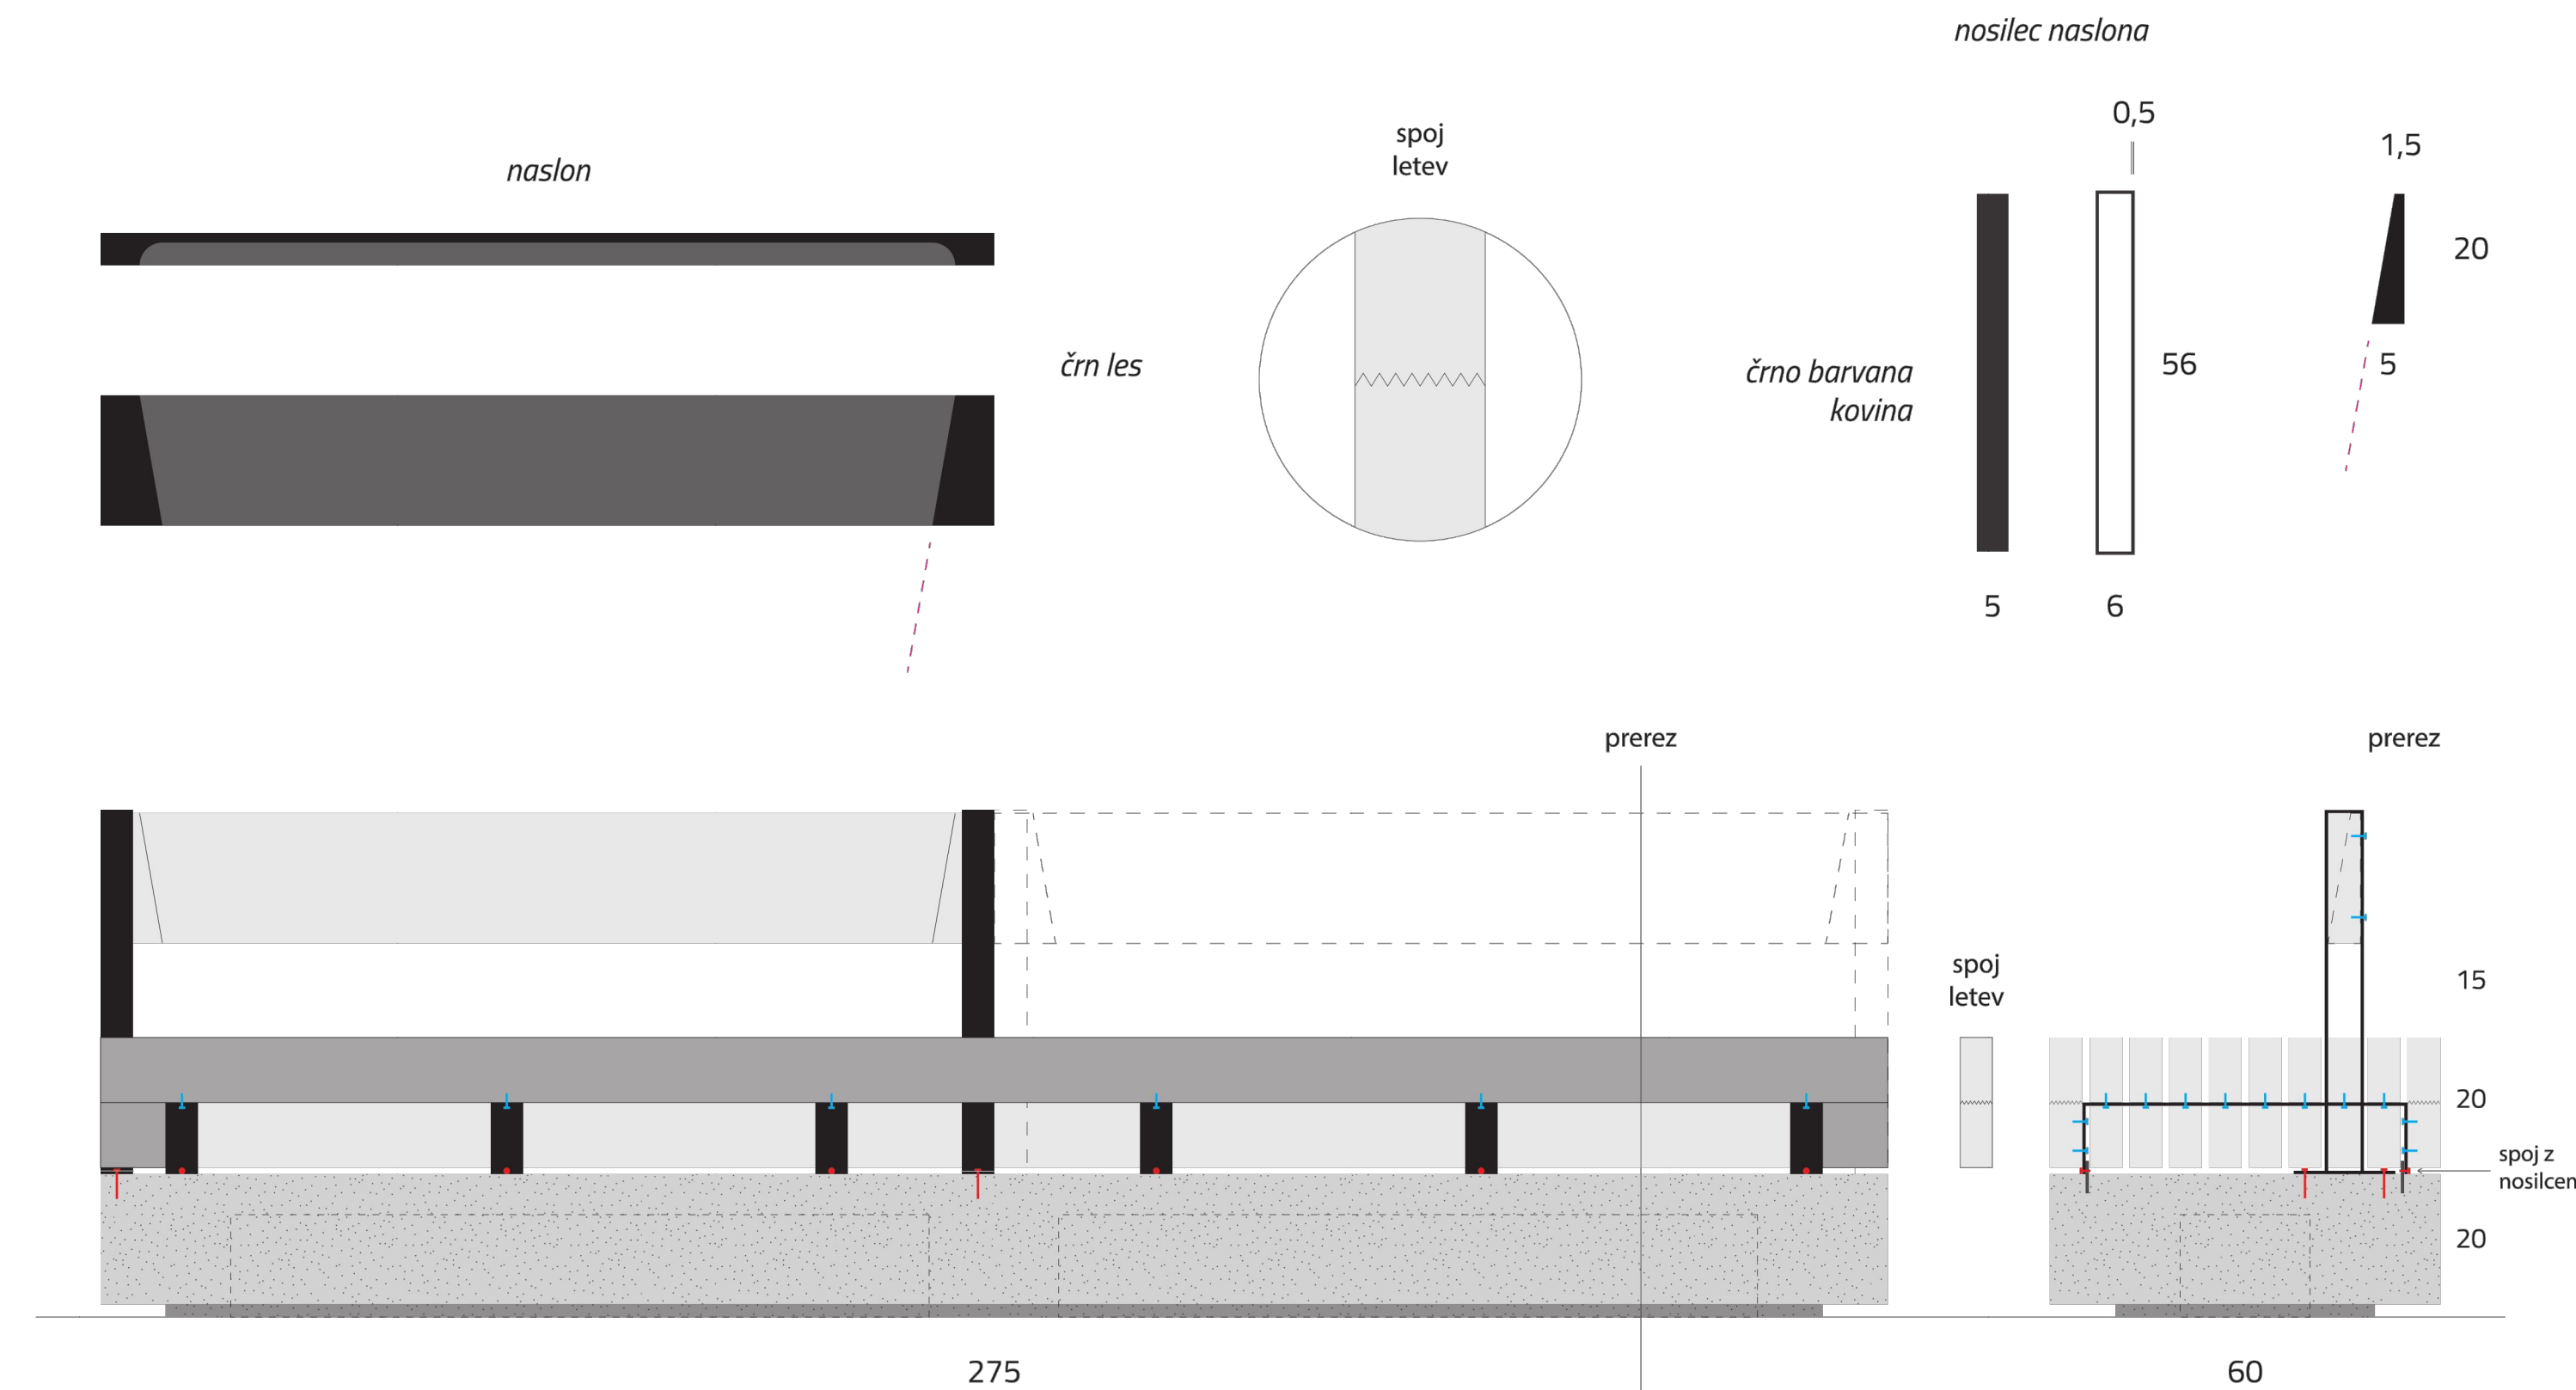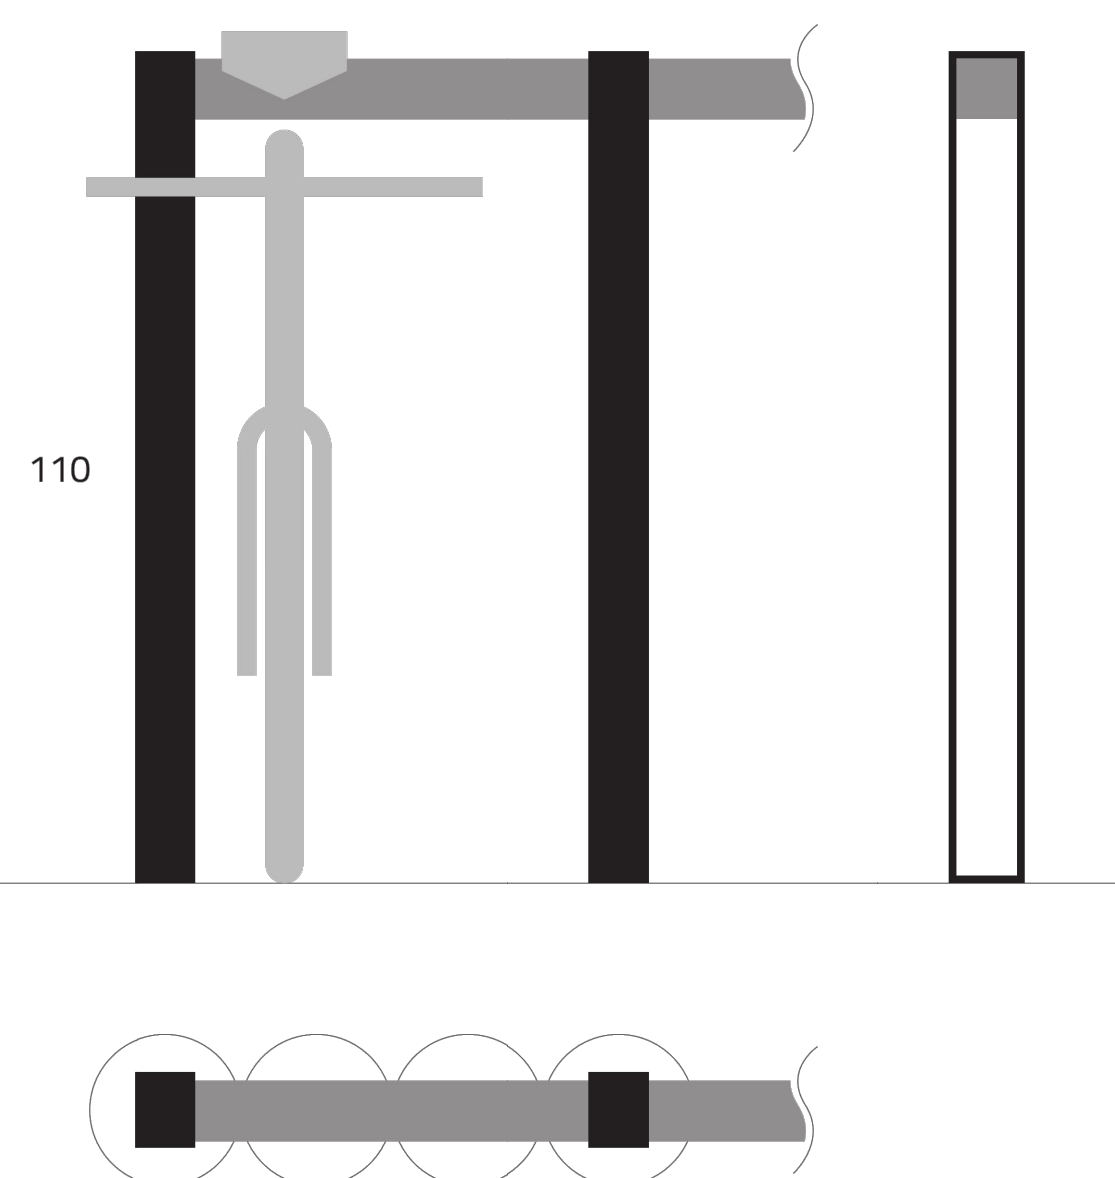

LEGENDA:

$$\pm 0,00 = + 000,00$$

		
Projektant:	studio abiro, d.o.o. Igriska 3, 1000 Ljubljana tel.: 01 4250443, fax: 01 4223255	Gradnja: Vzdrževalna dela
Št. projekta, št. načrta:	A 160 a1-2	305/2017
Objekt:	Prenova mestnega središča faza 1/2 Trg žmaje	
Odgovorni vodja projekta:	dr. M. Blenk u.d.i.a., ZAPS 1093 A	Naročnik: Mestna občina Murska Sobota, Kardova ulica 2, 9000 Murska Sobota
Odgovorni projektant načrta:	dr. M. Blenk u.d.i.a., ZAPS 1093 A	Načrt: VODILNA MAPA
Avtorska skupina:	M. Blenk u.d.i.a., D.Matjašec u.d.i.a., P. Žitnik u.d.i.a., N.Florjanc u.d.i.a.v.	Vrsta projektne dokumentacije: PZI
Sodelavec / sodelavka:	Grega Valentič m.i.a., Dominik Košak abs. arh.,	Risba: NAČRT URBANE OPREME
Datum:	maj 2017	Merilo: M 1 :10
		Št. lista: 1C.14

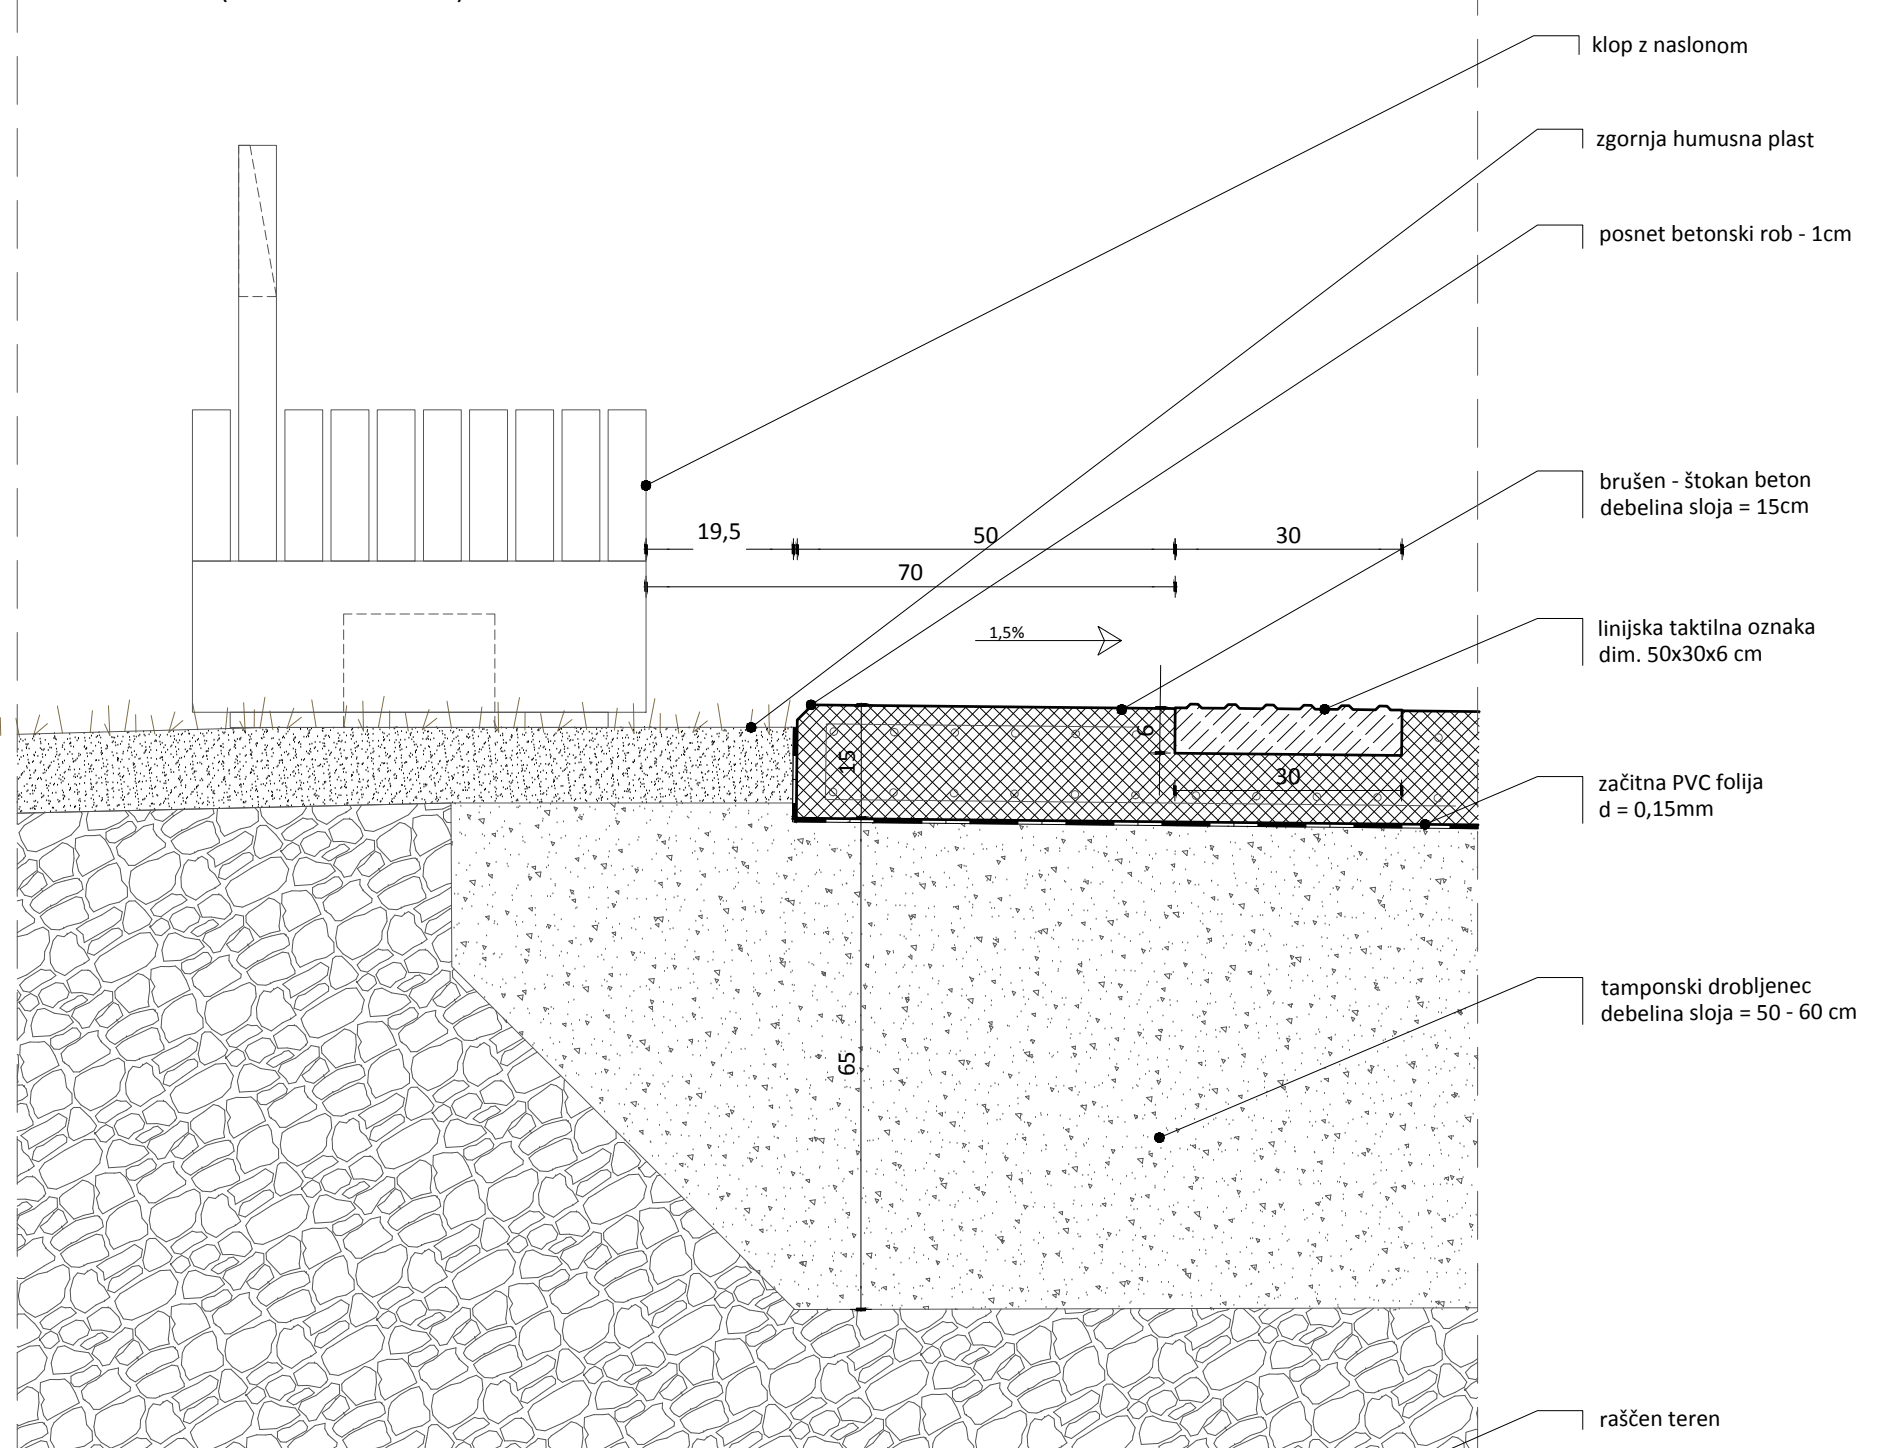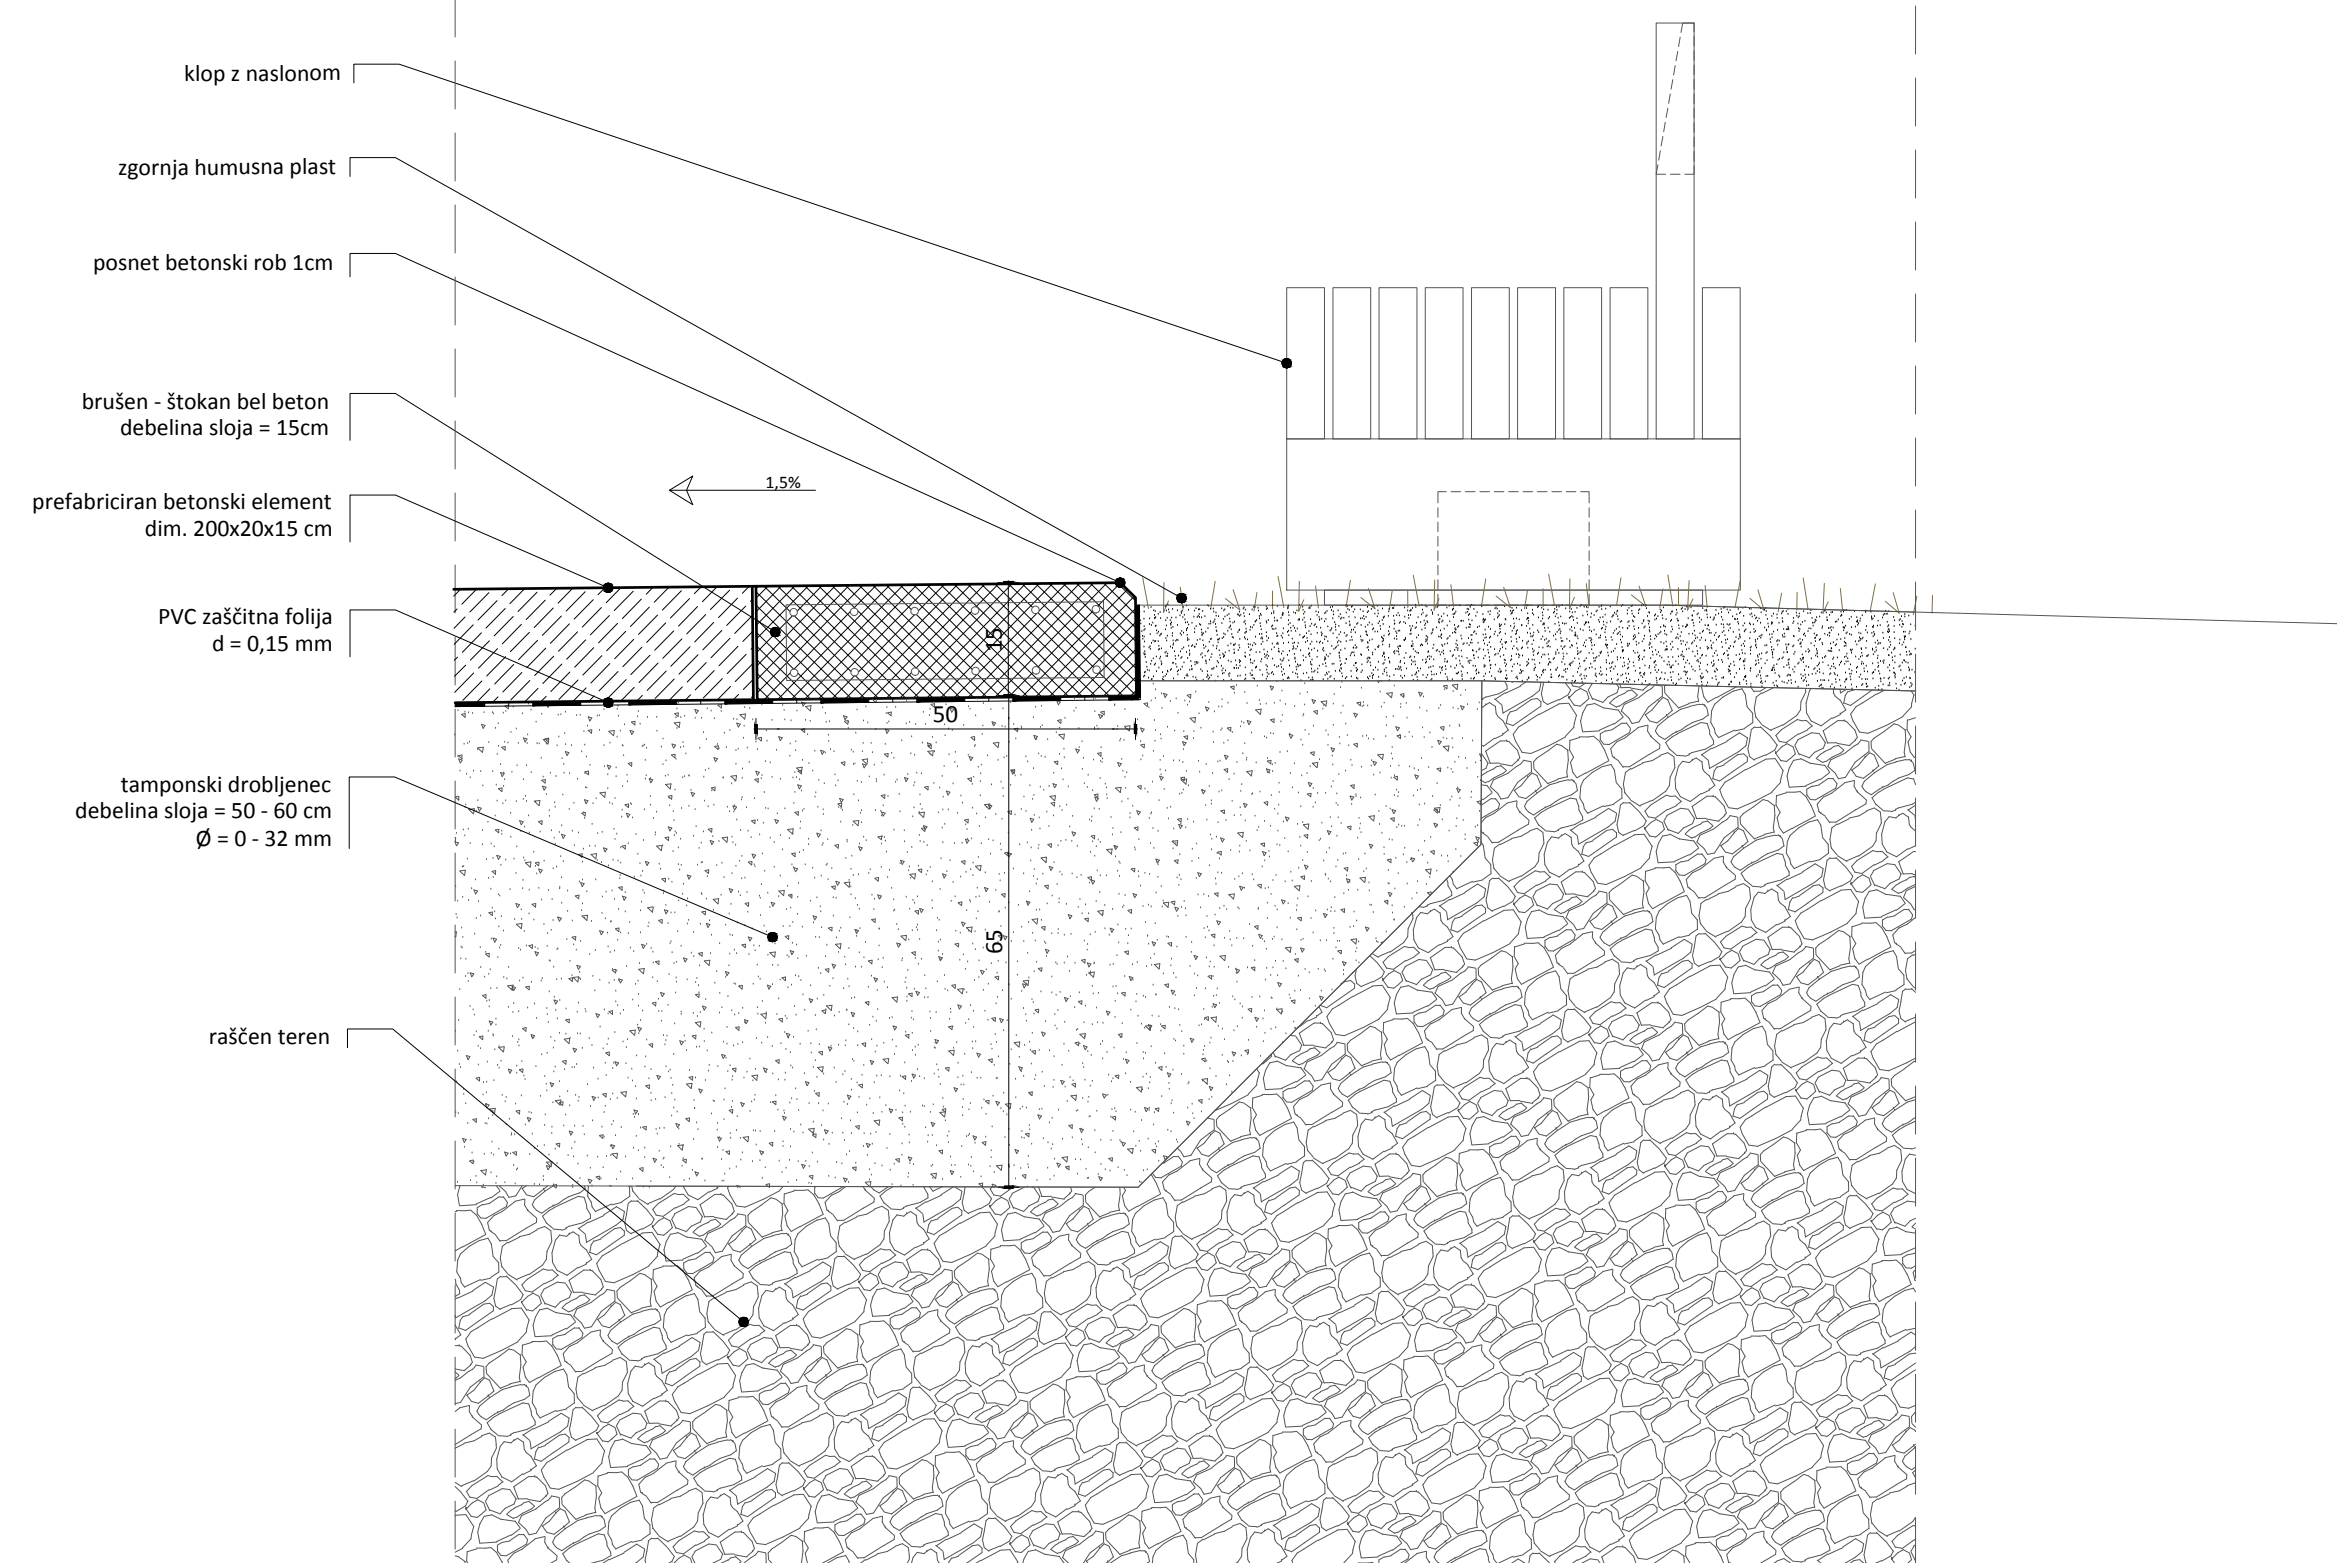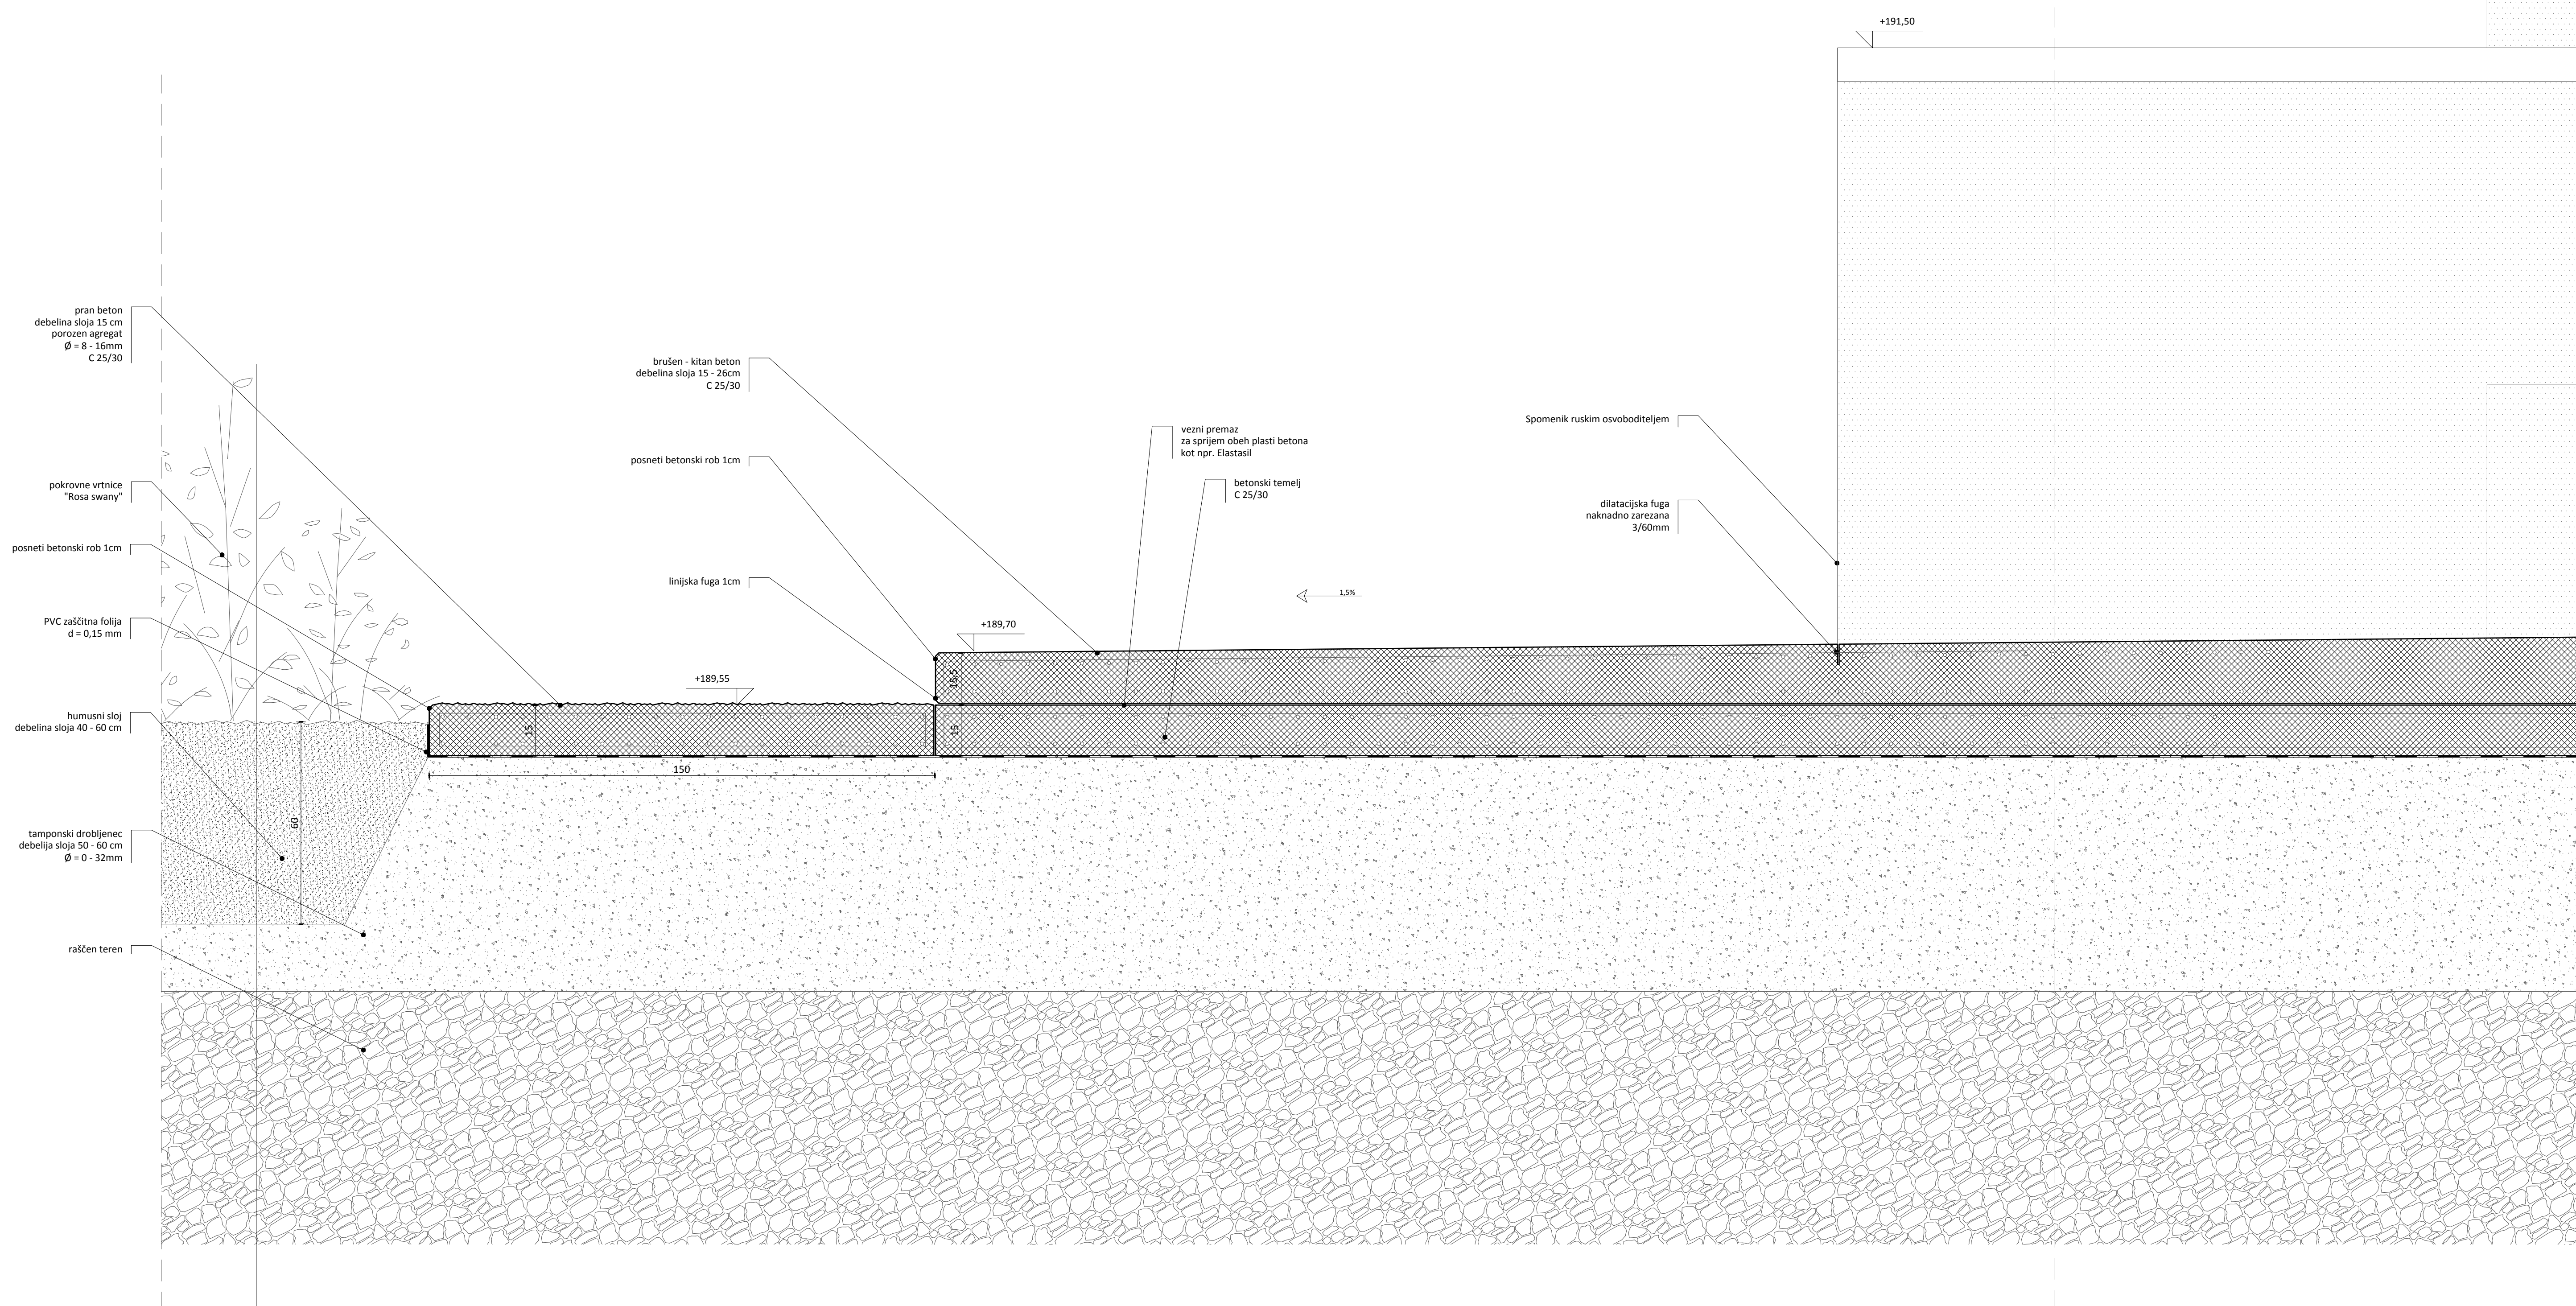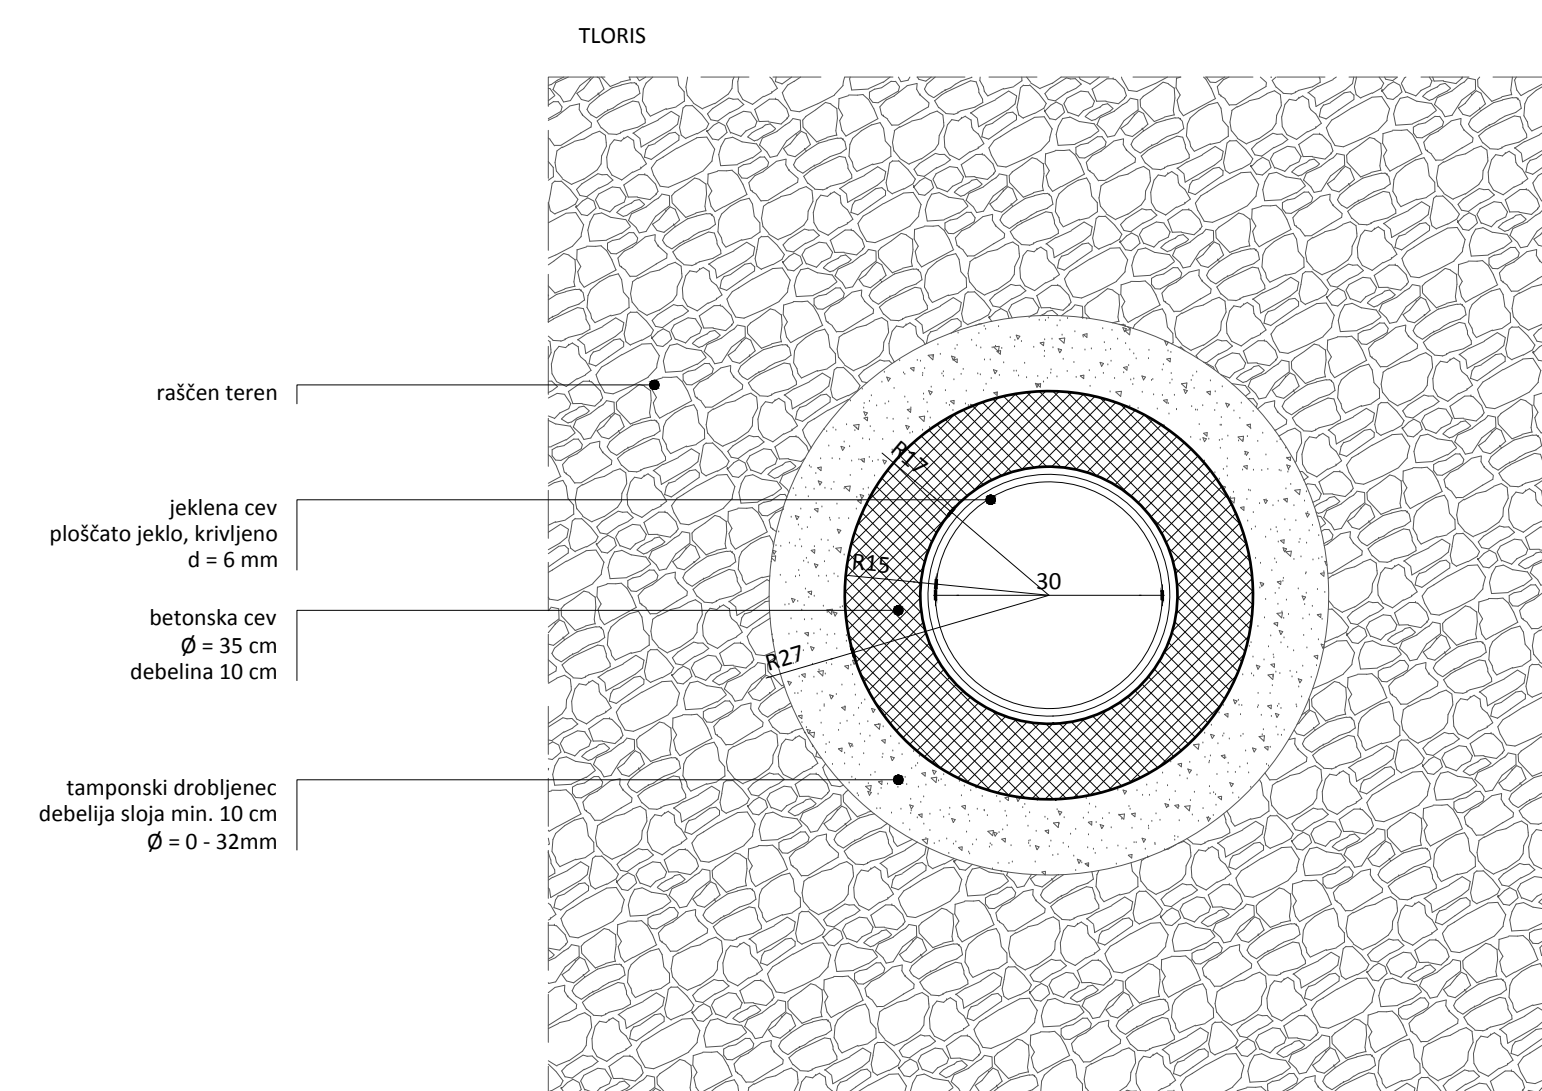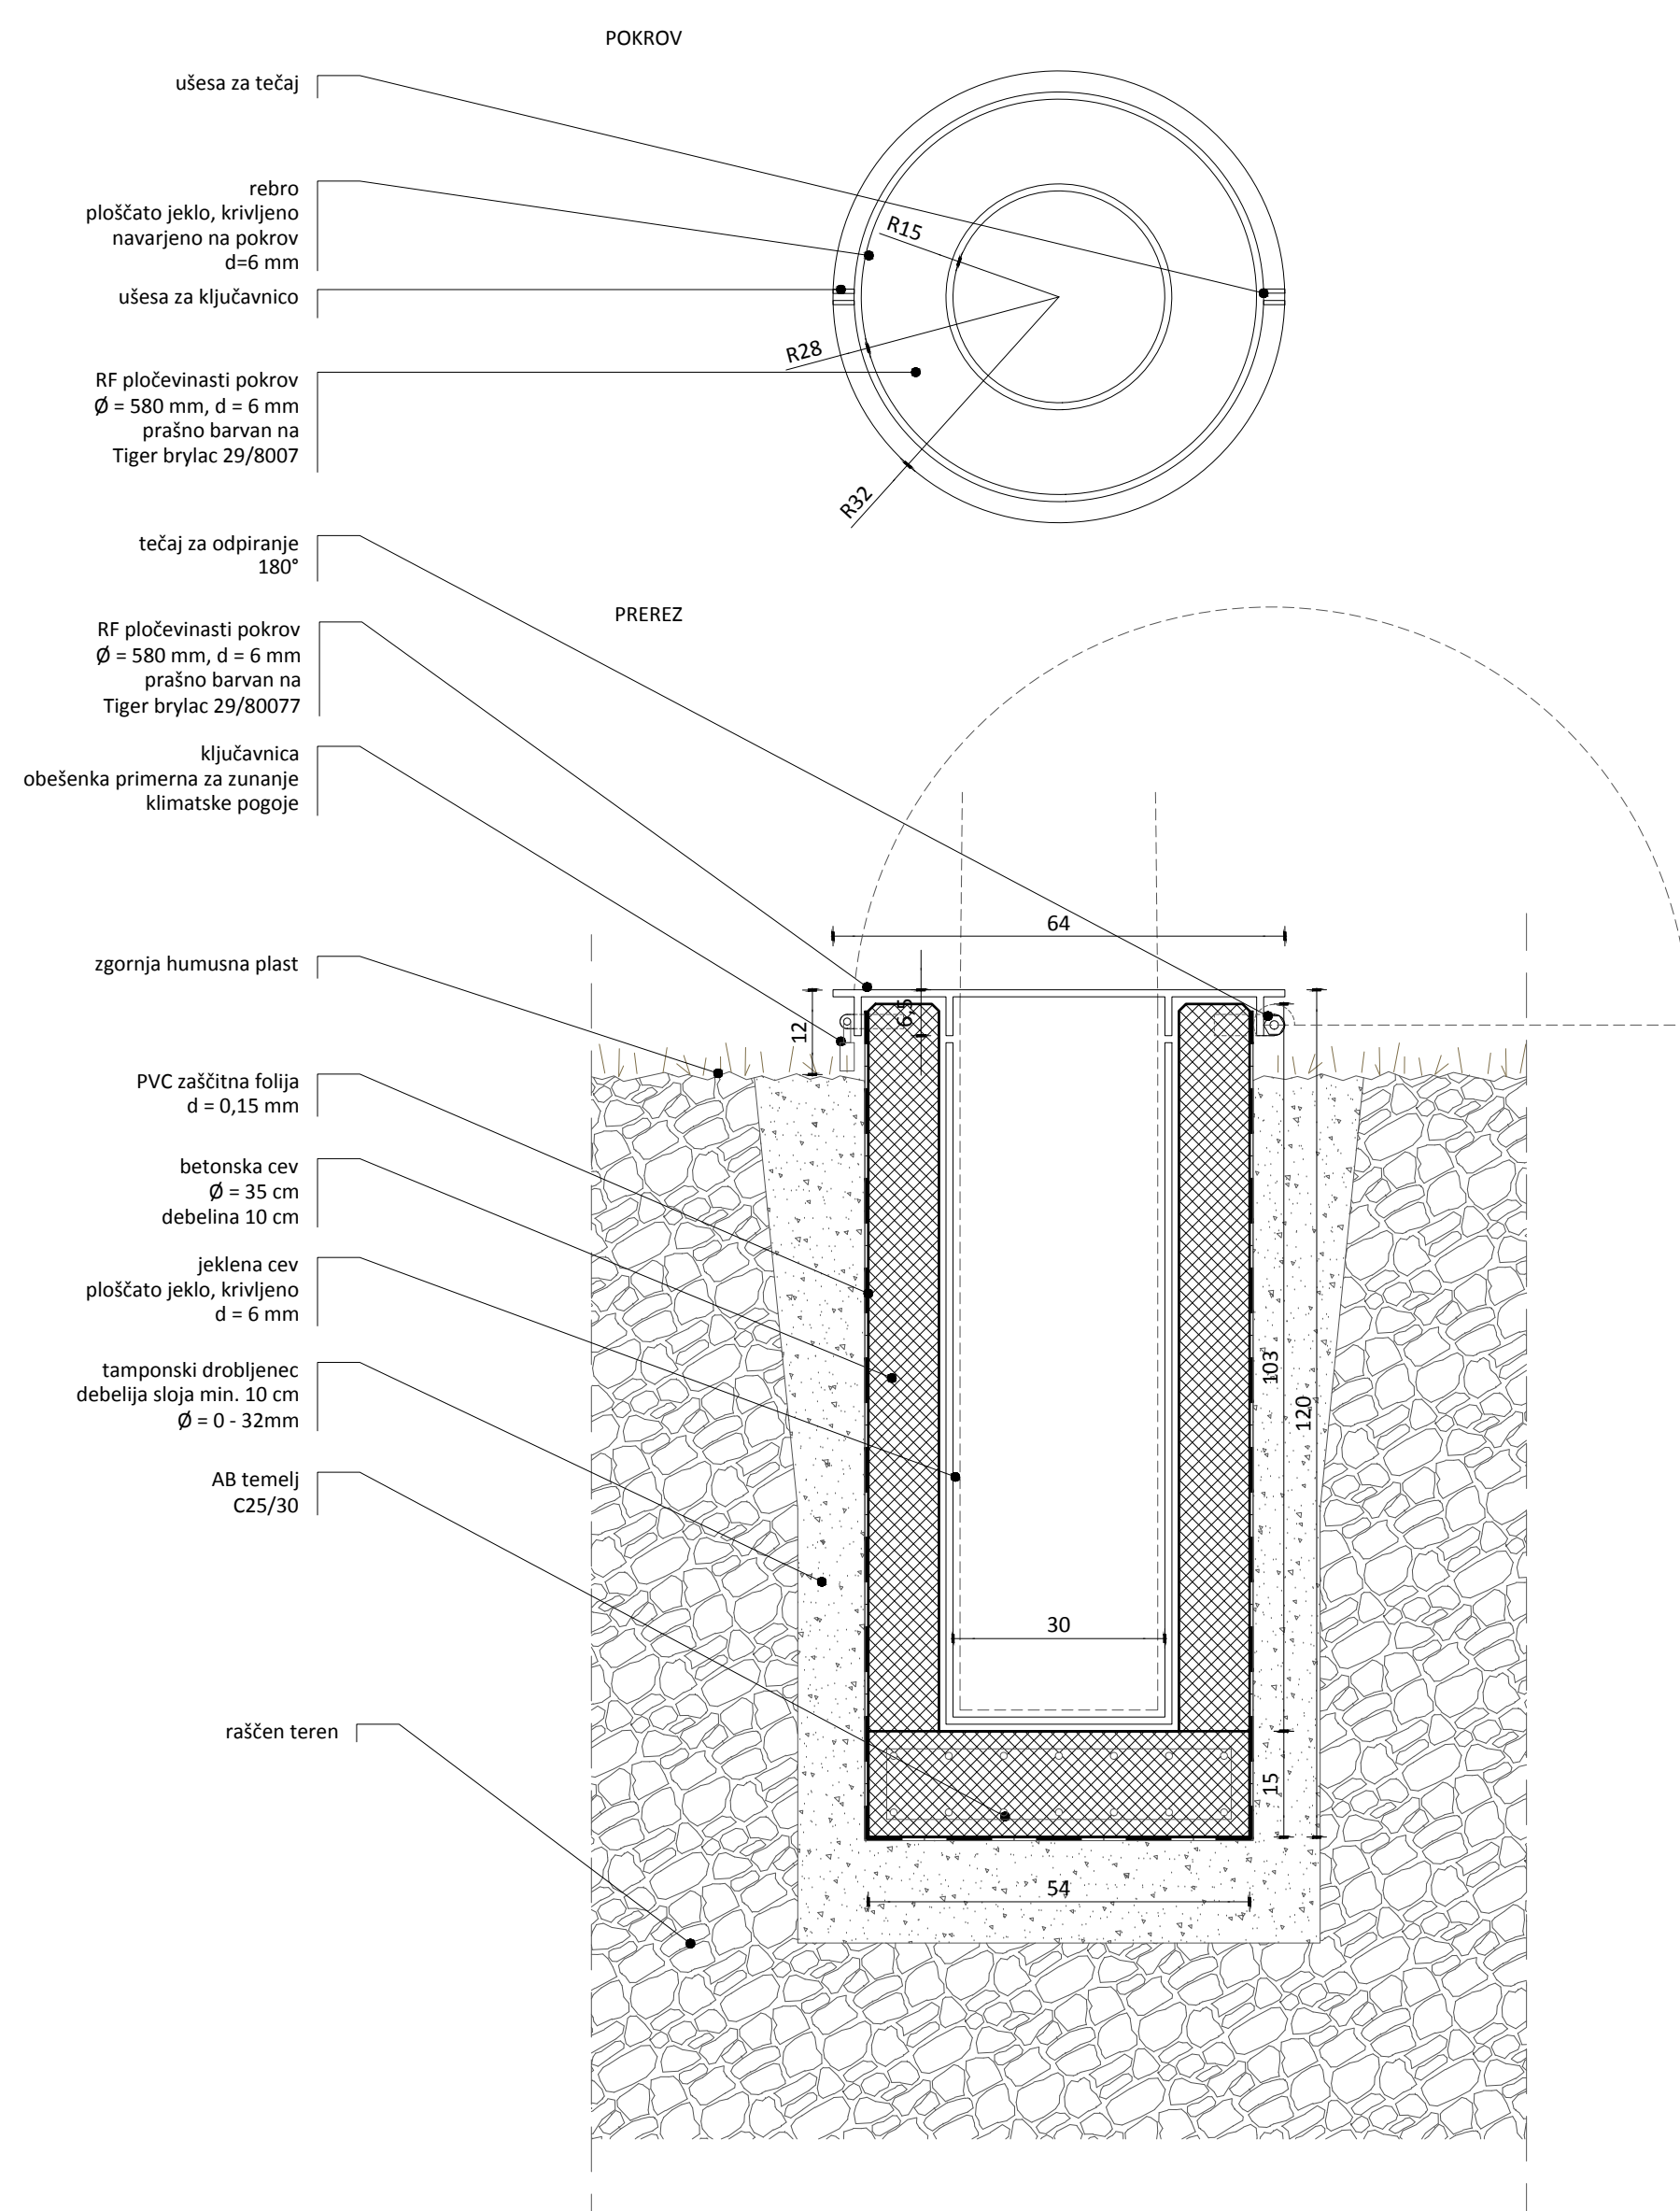

LEGENDA:



$\pm 0,00 = + 000,00$

Projektant:	studio arh. d.o.o. Ulica Matije Gupca tel.: 01 42504453, fax: 01 42232515	Gradnja:	Vzdrževalna dela
Št. projekta, št. nacrta:	A 160 305/2017 a1-2	Objekt:	Renovacija mestnega središča faze 1/2 Trg zmage
Odgovorno vodja projekta:	Dr. M. Blešič u.l.a. ZAPS 10919	Nazovnik:	Mestna občina Murska Sobota, Kartolčeva ulica 2, 9000 Murska Sobota
Odgovorno projektiralec/a:	Dr. M. Blešič u.l.a. ZAPS 10919	Naziv:	VDOLINA MAPA
Avtorska skupina:	M. Benkovič u.l.a., D. Matjažec u.l.a., D. Zmaga u.l.a., D. Voznič u.l.a., Grega Valenčič u.l.a., N. Nemec Kladar, as, arh.	Vrsta projekta dokumentacije:	PZI
Sodelavec / sodelavke:		Risba:	DETALJ 1C
Datum:	maj 2017	Merilo:	M 1 : 10
		Št. lista:	1C 15